



# Община Велико Търново

## СЪОБЩЕНИЕ

Община Велико Търново, съгласно чл.128 от ЗУТ съобщаваме е изработен Проект за Подробен устройствен план - план за застрояване за ПИ с идентификатор 83123.1.100 по КККР на с. Шереметя, общ. Велико Търново с цел промяна на устройствената зона в „за смесено обществено обслужване “ в съответствие с устройствената зона „ Специфична обществено- обслужваща зона“ / Соо1/ , план схема за елементи на техническата инфраструктура – за алтернативно водоснабдяване и план схема за електрификация.


Проектът се намира в стая № 520 на Община Велико Търново и може да бъде прегледан от заинтересованите лица всеки работен ден от 8,30 часа до 17,00 часа.





Забележка:  
При изготвяне на техническия проект,  
всички съществуващи стълбове не отговарят  
на проектните натоварвания се предвижда  
подмяна.

Проводник МТП-3 Шереметя - ТЕ  
Рм=20kW  
Im. =32A  
Проводник ВЛУП 3x70+54,6  
Lтрасе=345м.  
Lкабел=374м.  
ΔU%=2.6%

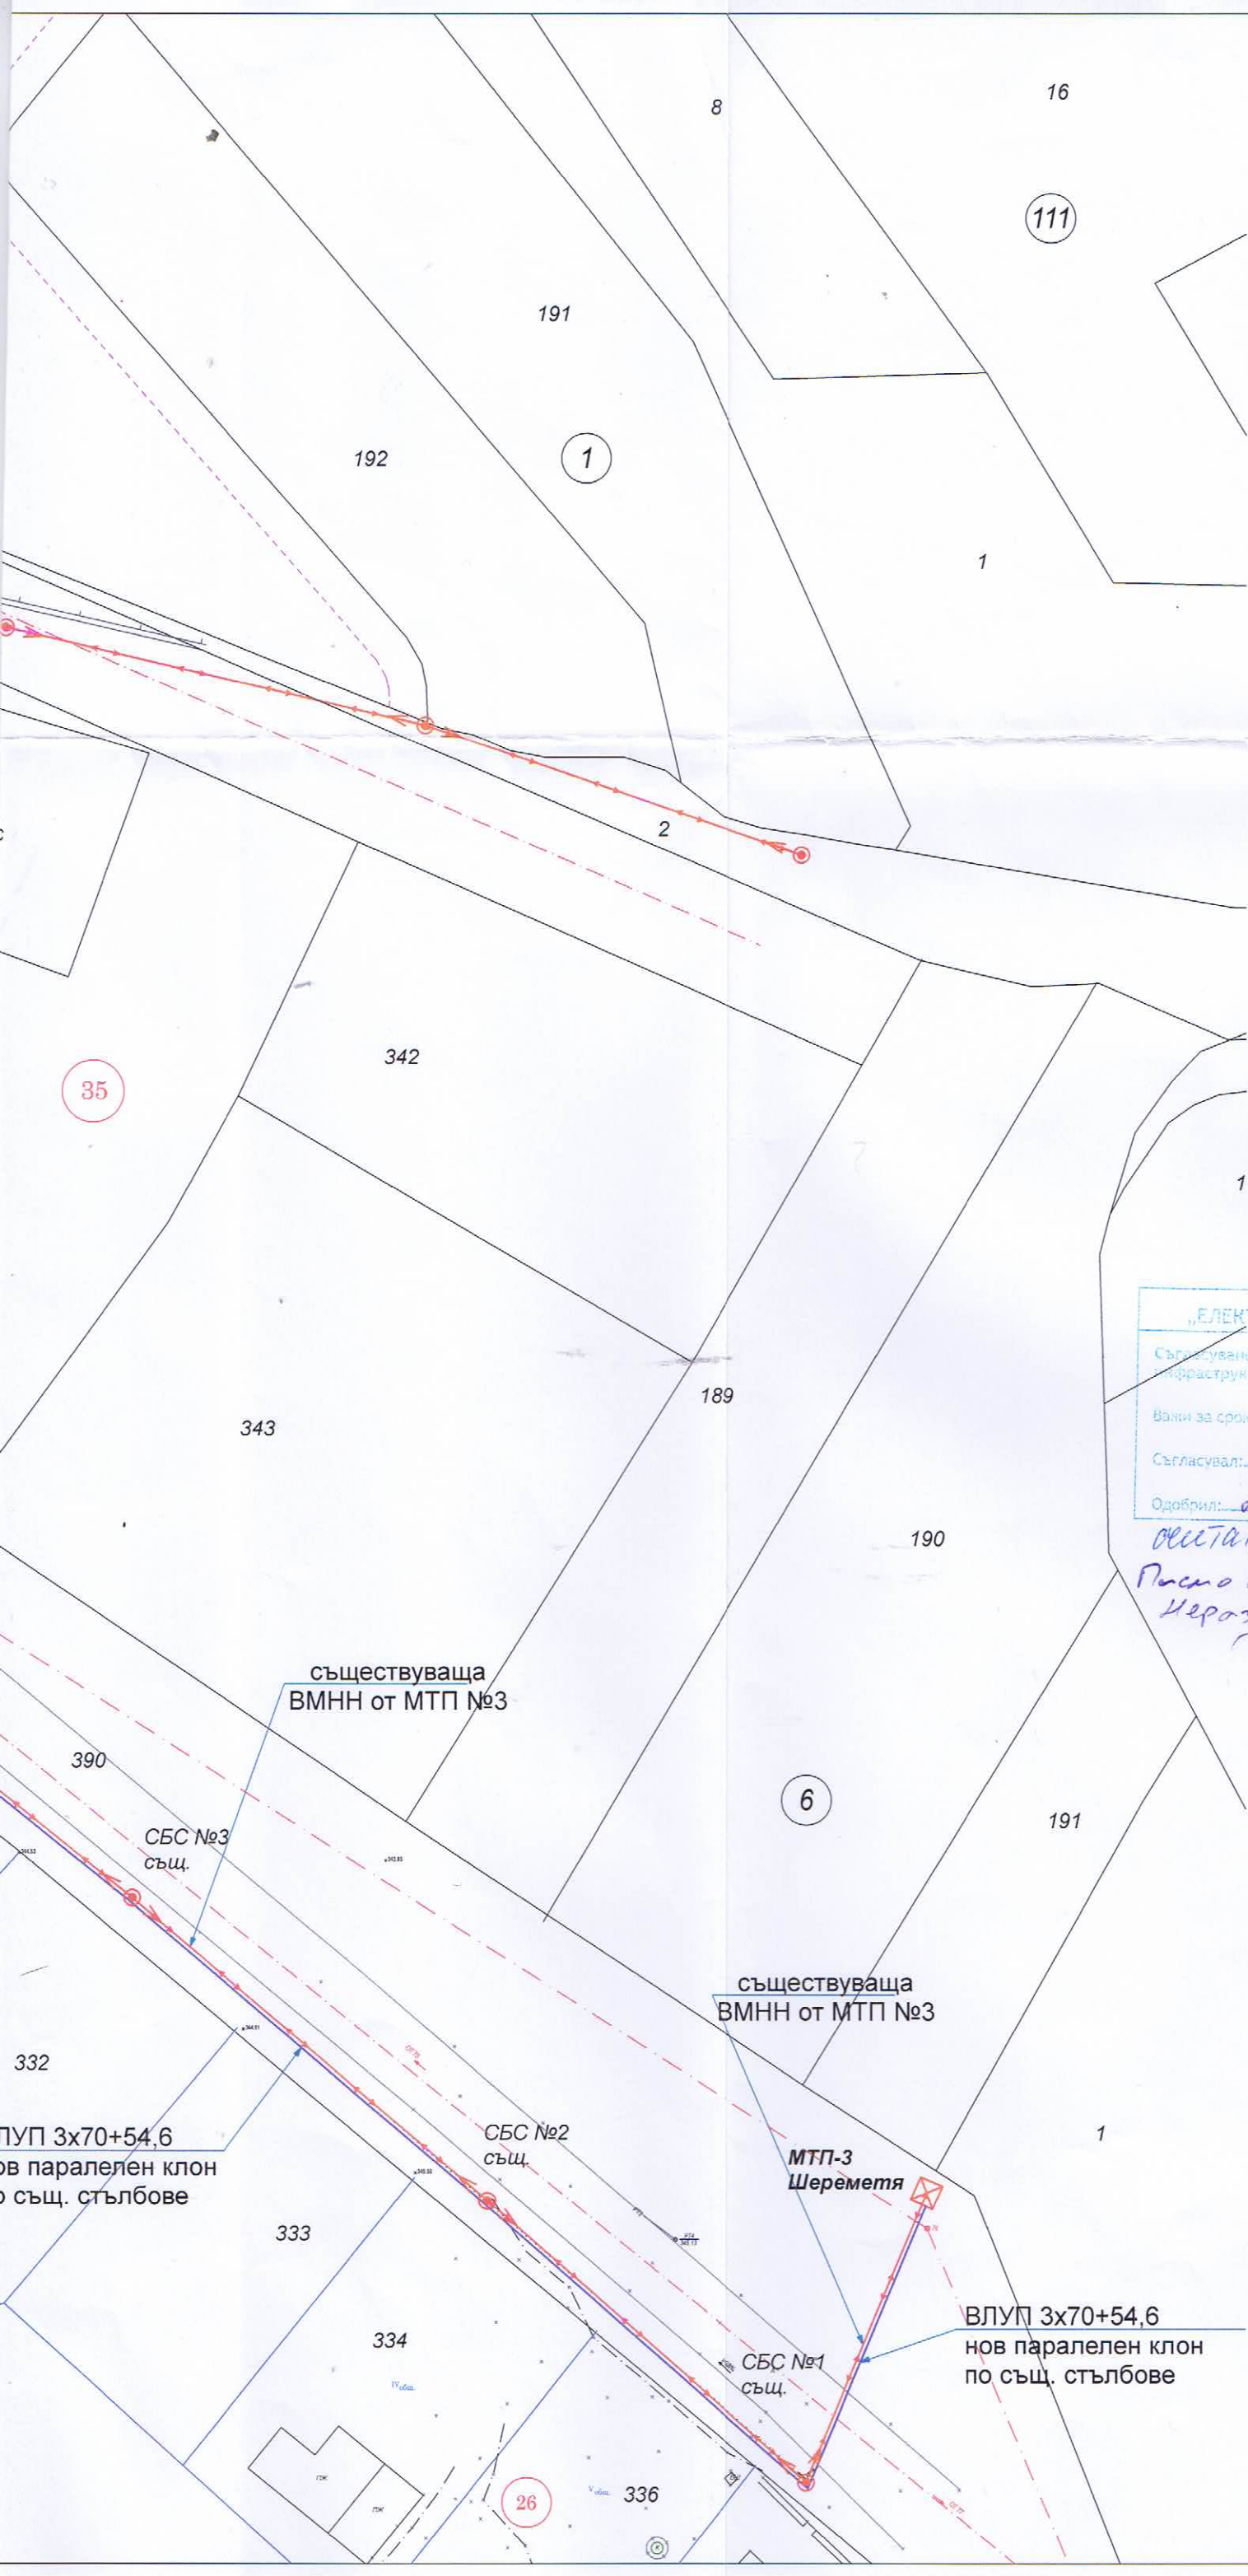

„ЕЛЕКТРОРАЗПРЕДЕЛЕНИЕ СЕВЕР“ АД  
Съгласуване на устройствени планове и  
инфраструктурни проекти  
Валид за срок от 1 година  
Съгласувал: *P. Mihov*  
Одобрил: *J. Nikolov*

Осестояно от 02.01.2024г.  
Писмо № ИЗХК-ЕДН-1/02.01.2024г.  
Чертежът е част от проекта

**ПЕТРА 2004 ЕООД**  
гр. Велико Търново; ул. „Георги Бакалов“ №8, вх.Д, в  
тел./факс 062/538 204; e-mail: miro@abv.bg  
Сертификат ISO 9001:2015

Обект: ПУП - план за застрояване за промяна  
предназначението на земеделска земя  
ПИ с идентификатор 83123.1.100 "за  
смесено обслужване", местност "Край  
село", с. Шереметя, бщина Велико Търново

Част: План схема електроснабдяване

Фаза: Окончателен проект

Проектант: инж. П. Петърчев

Чертеж: Ситуационен план ел. мрежи

Лист:  
№1  
Мащаб:  
1:500  
Дата:  
12.2023г.

КАНИДА НА ИНЖЕНЕРИТЕ В ИНВЕСТИЦИОННО И  
ПЪЛНА ПРОЕКТАНТСКА ПРАВОСПОСОБНОСТ  
Регистрационен №  
МИ  
МЛАДЕНОВ  
Подпис: *М. Младенов*  
ВАЖИ С ВАЛИДНО УДОСТОВЕРЕНИЕ ЗА ПЪЛНА ТЕХН.

Възложител: .....  
Емилиян Миленов Белчинов



