



# Община Велико Търново

## СЪОБЩЕНИЕ

Община Велико Търново на основание 128, ал. 3 и ал.5 от ЗУТ съобщава за изработен проект за :

Внесен е проект за:


**Частично изменение на подробен устройствен план – план за регулация** в обхвата УПИ VIII-196 и УПИ IX-196 от кв. 34 по ПУП на с. Балван, община Велико Търново :

Разделяне на УПИ VIII -196 от кв. 34 по ПУП на с. Балван, съобразно правото на собственост, при което югозападната му част се обособява като нов УПИ X-196 от кв.34, а североизточната му част, заедно с УПИ IX-196, който се заличава, се образува нов УПИ XI-196 от кв. 34 , съгласно одобрен проект за делба.

Проекта се намира в стая № 520 на Община Велико Търново и може да бъде прегледан от заинтересованите **всеки работен ден от 8.30 до 17.00 часа**.

**ПРОЕКТ за ПУП**  
 частично изменение на плана за  
 регулация на УПИ VIII-196 и УПИ XI-196  
 в кв. 34 по ПУП на с. Балван  
 общ. В. Търново

М 1:1 000

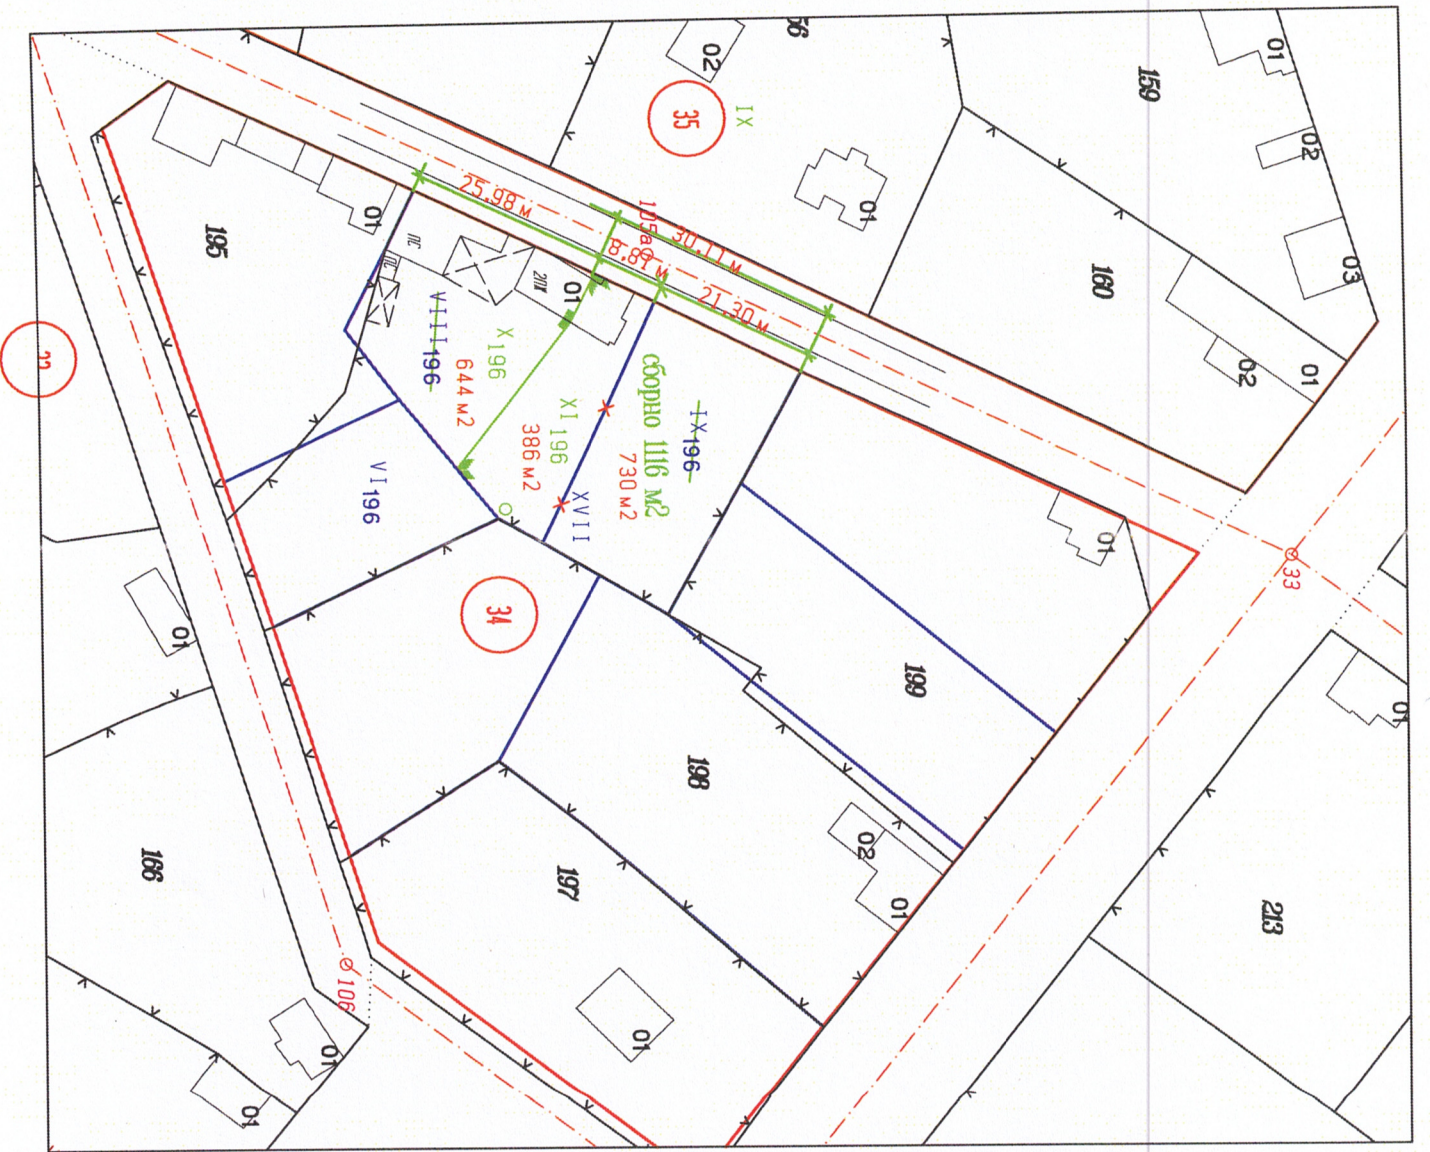

 РЕПУБЛИКА БЪЛГАРИЯ МИНИСТЕРСТВО НА РЕГИОНАЛНОТО РАЗВИТИЕ И ИНФРАСТРУКТУРА	УКАЗНА ЗА ПЪЛЖЕЛЕНИТЕ В НАРЕДИТЕЛНО-МЕТОДИЧЕСКО ПРОВЕРЯВАНЕ ЛЪЖНА ПРОСТАВАНТОНА ПРАВОСОБНОСТ Регистрационен № 03318
Селуици: <b>ГТИ</b>	ИМЕНЕ: <b>НИКОЛАЙ ИВАНОВ КАДЪНДЗ</b> ПОДПИС:
Част от проект по УПИ № 34 по ПУП на с. Балван	Тип:
ВАЖИ С ВАШИЯ УДОСТОВЕРЕНИЕ ЗА ПЪЛЖЕЛЕНИТЕ	ДАТУМ: