


О Б Я В Л Е Н И Е

Община Велико Търново на основание чл.128, ал.2 от ЗУТ оповестява: Обявление обнародвано в „Държавен вестник“ в брой 19/ 05.03.2024г., стр.40 със следното съдържание:

„Община Велико Търново на основание чл.128, ал.1 от ЗУТ съобщава, че е изработен проект за подробен устройствен план- ПП за трасе на линеен обект на техническата инфраструктура- водопровод, в обхвана ПИ с идентификатори 20242.47.8, 20242.47.21, 20242.47.325, 20242.47.324 и 20242.47.10 по КК и КР на град Дебелец, като част от трасето на уличен водопровод от водопроводната мрежа на град Дебелец, с цел водоснабдяване на ПИ с идентификатор 20242.47.8 по КК и КР на град Дебелец.

Проектът се намира в Кметство град Дебелец, стая № 8.

Съгласно чл.128, ал.5 от ЗУТ заинтересованите лица могат да направят писмени възражения, предложения и искания по проекта до Кмета на Община Велико Търново в едномесечен срок от обнародването в Държавен вестник.“

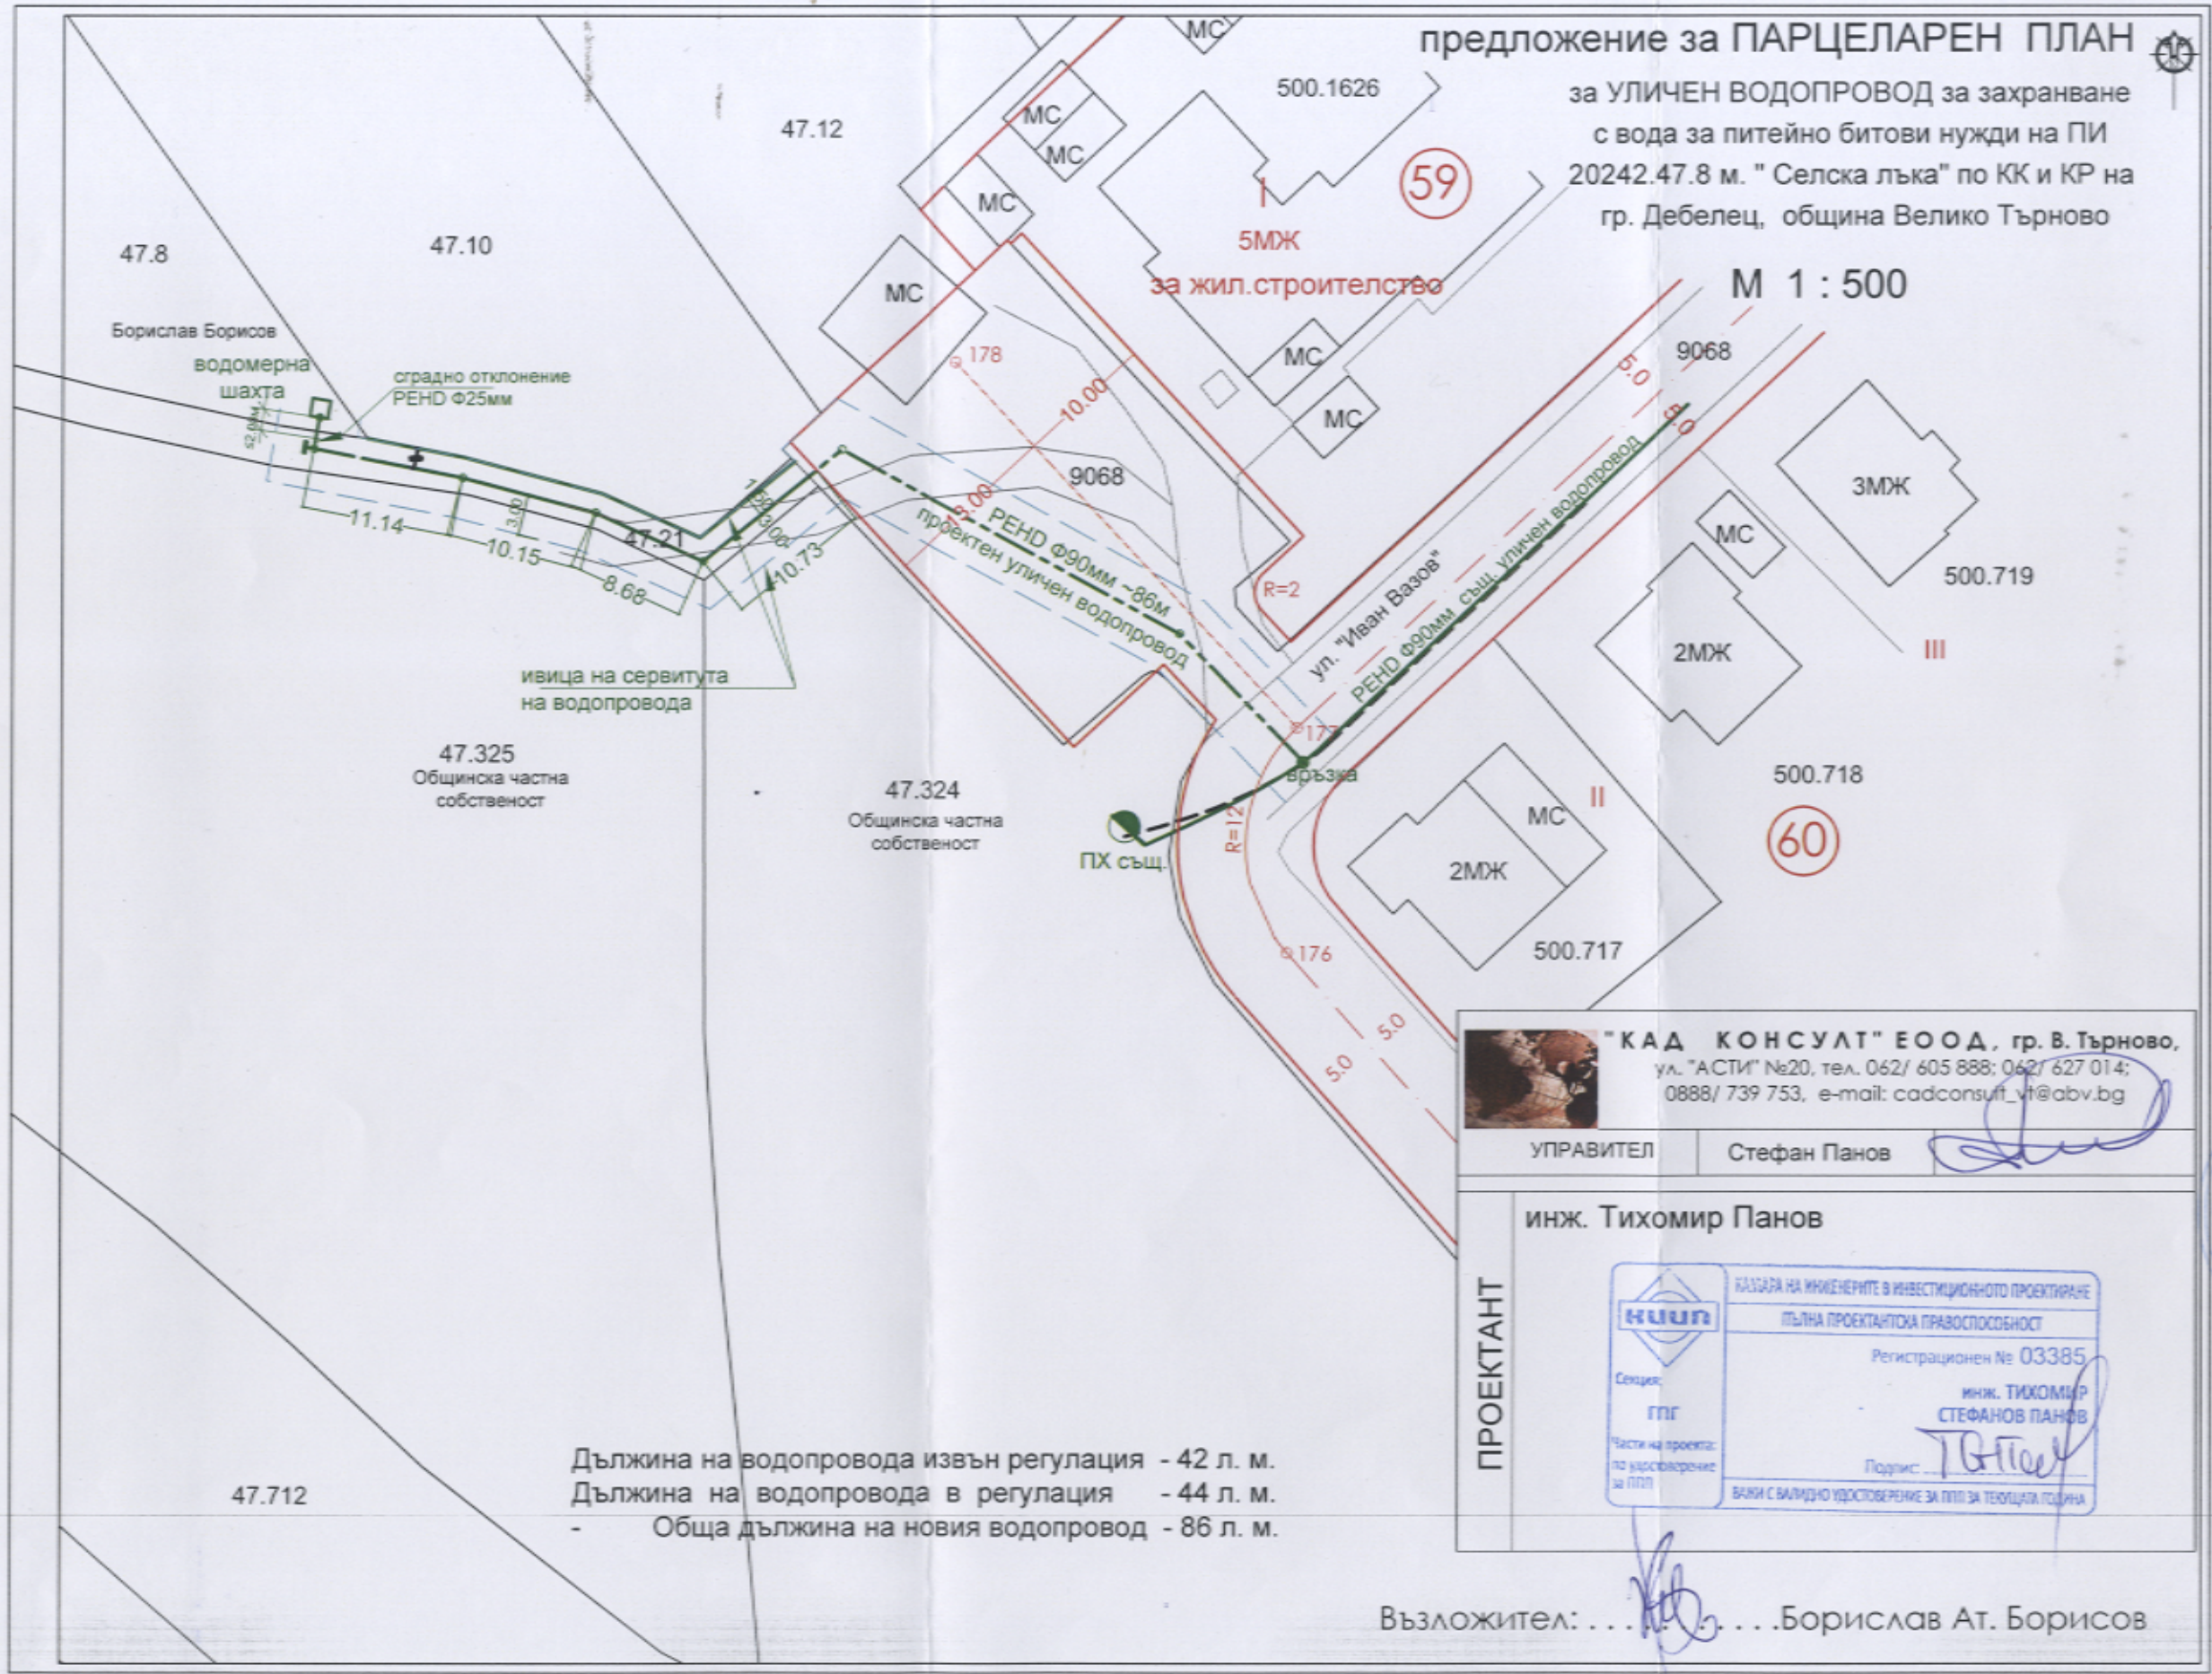

предложение за ПАРЦЕЛАРЕН ПЛАН
 за УЛИЧЕН ВОДОПРОВОД за захранване
 с вода за питейно битови нужди на ПИ
 20242.47.8 м. "Селска лъка" по КК и КР на
 гр. Дебелец, община Велико Търново

М 1 : 500

47.712

Дължина на водопровода извън регулация - 42 л. м.
 Дължина на водопровода в регулация - 44 л. м.
 - Обща дължина на новия водопровод - 86 л. м.

"КАД КОНСУЛТ" ЕООД, гр. В. Търново,
 ул. "АСТИ" №20, тел. 062/ 605 888; 062/ 627 014;
 0888/ 739 753, e-mail: cadconsult_vt@abv.bg

УПРАВИТЕЛ Стефан Панов

инж. Тихомир Панов

ПРОЕКТАНТ

БАЗАДА НА ИНЖЕНЕРИТЕ В ИНВЕСТИЦИОННОТО ПРОЕКТИРАНЕ
 ПЪЛНА ПРОЕКТАНТСКА ПРАВОСПОСОБНОСТ
 Регистрационен № 03385
 инж. ТИХОМИР
 СТЕФАНОВ ПАНОВ
 Подпис: *[Signature]*
 ВАЖИ С ВАЖНО УДОСТОВЕРЕНИЕ ЗА ППЗ ЗА ТЕКУЩАТА ГОДИНА

Възложител:Борислав Ат. Борисов

