



**СИТУАЦИЯ**  
НА РАЗПОЛОЖЕНИЕ НА ПРЕДВИДЕНО  
НОВО РАЗШИРЕНИЕ НА ГРОБИЩЕН ПАРК С.РЕСЕН  
ПИ 62517.85.18  
КККР ЗЕМЛИЩЕ С.РЕСЕН, М.ЧУКАНА  
ОБЩИНА ВЕЛИКО ТЪРНОВО  
М 1: 1000



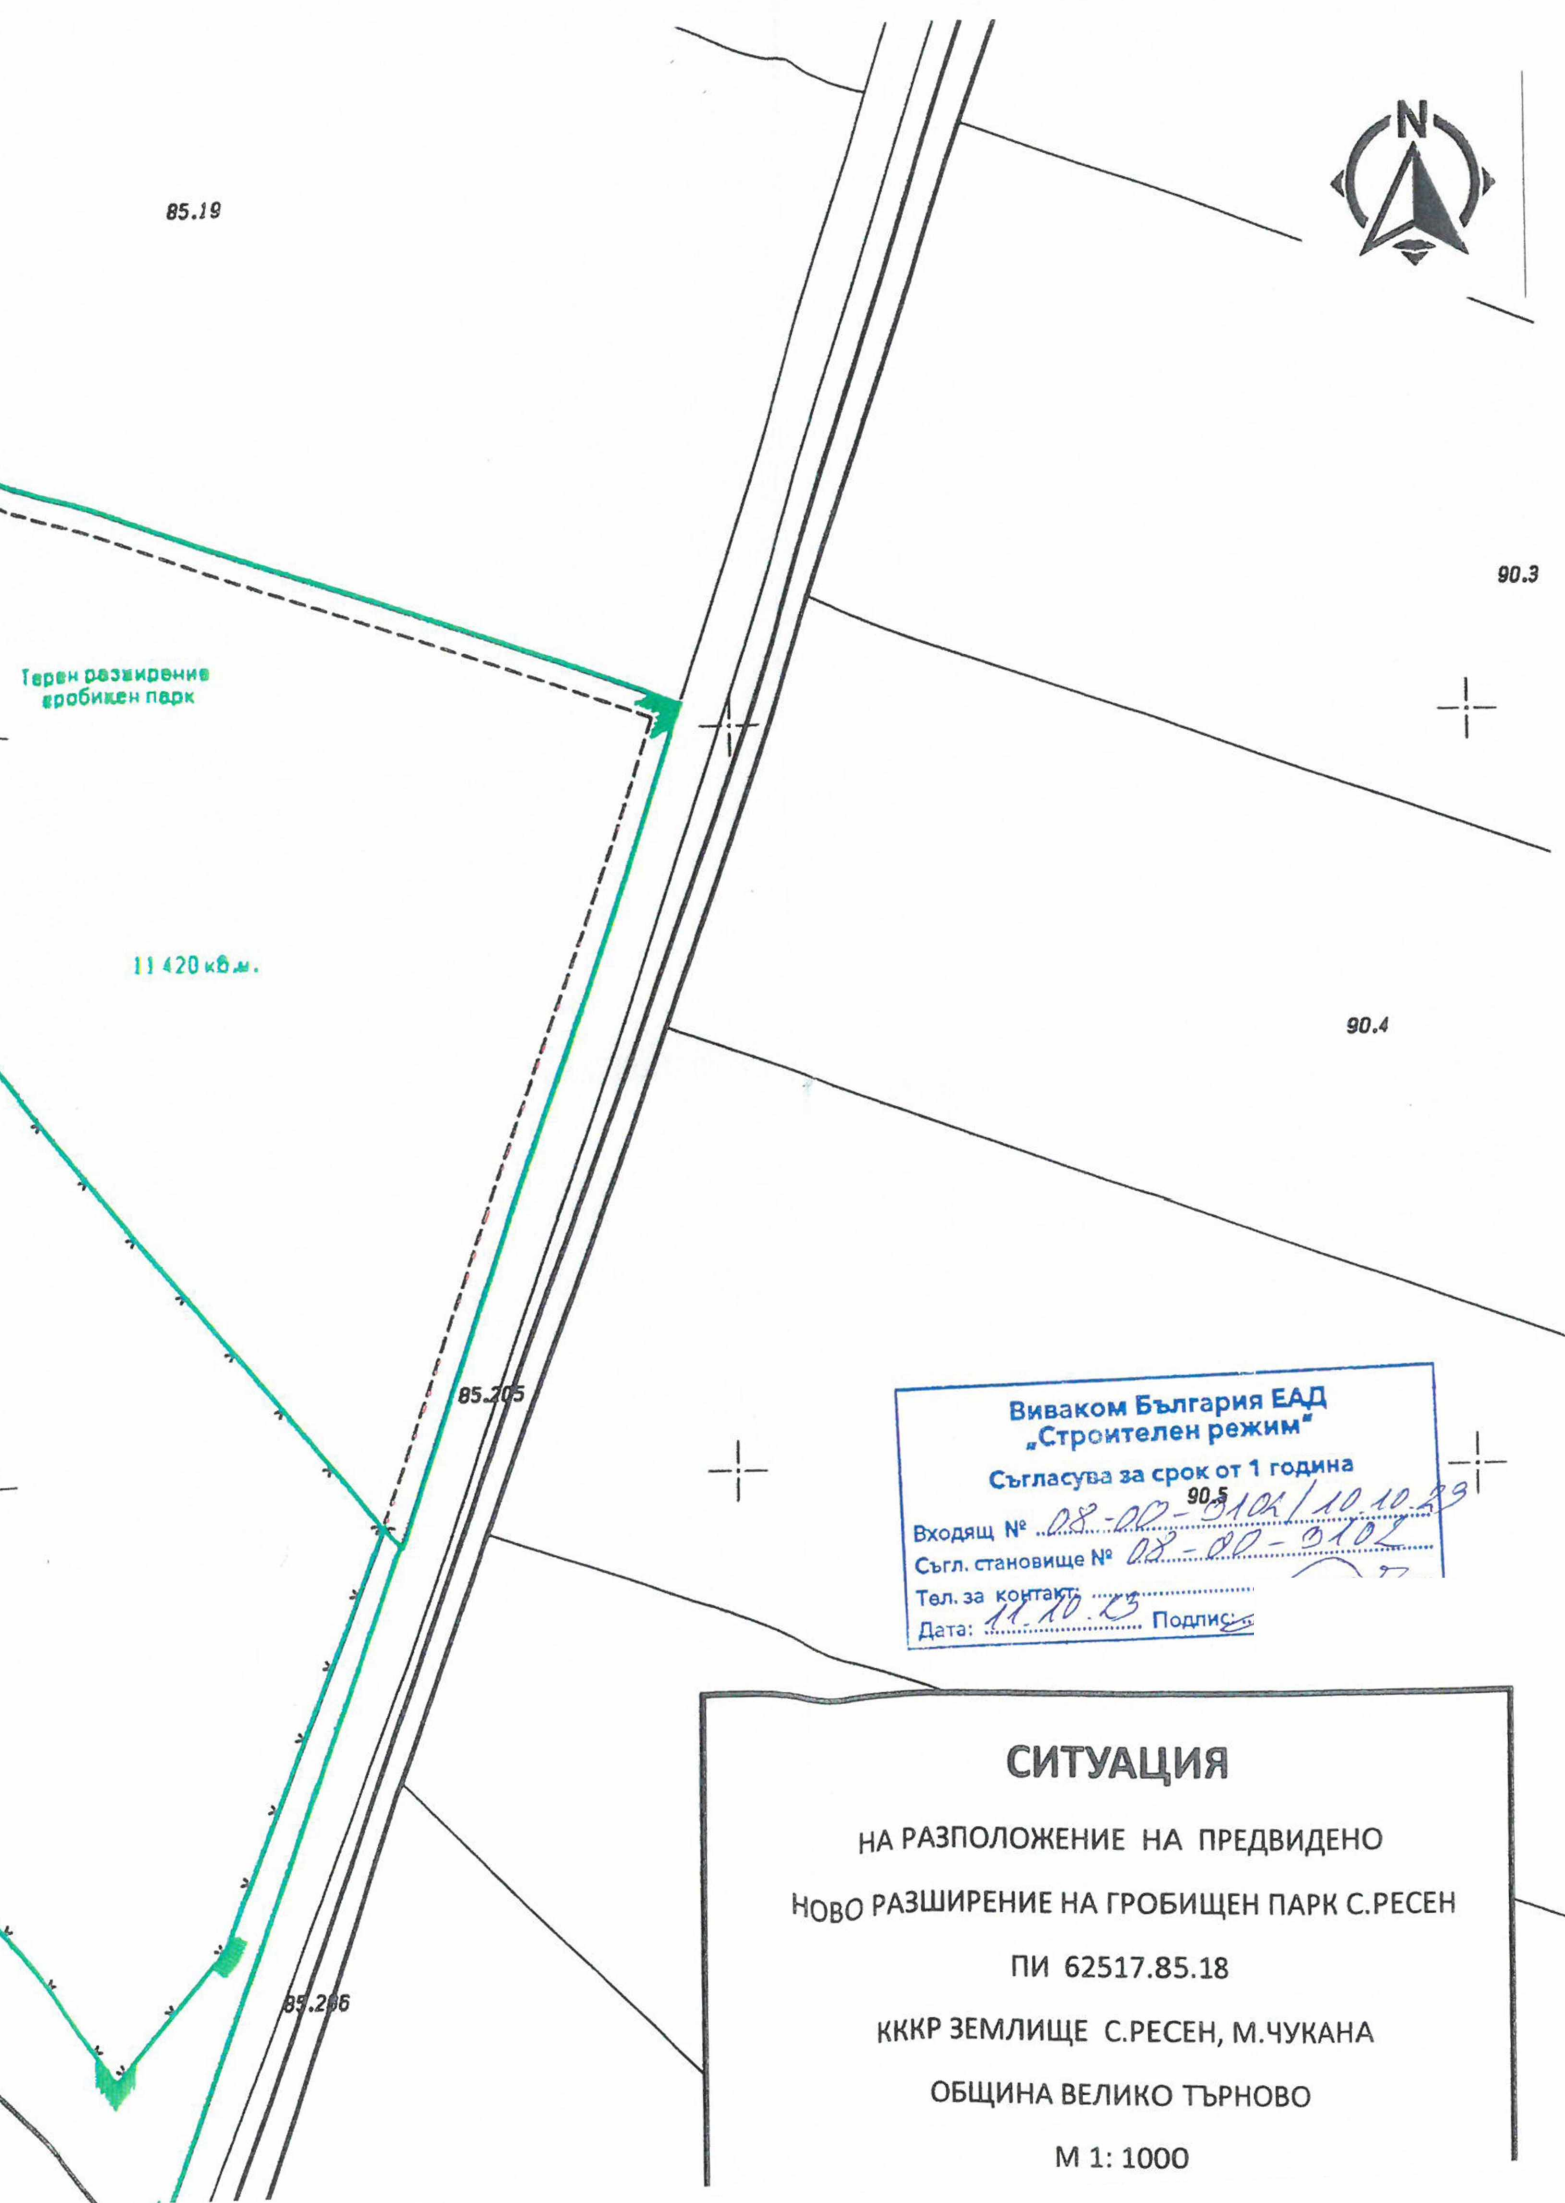

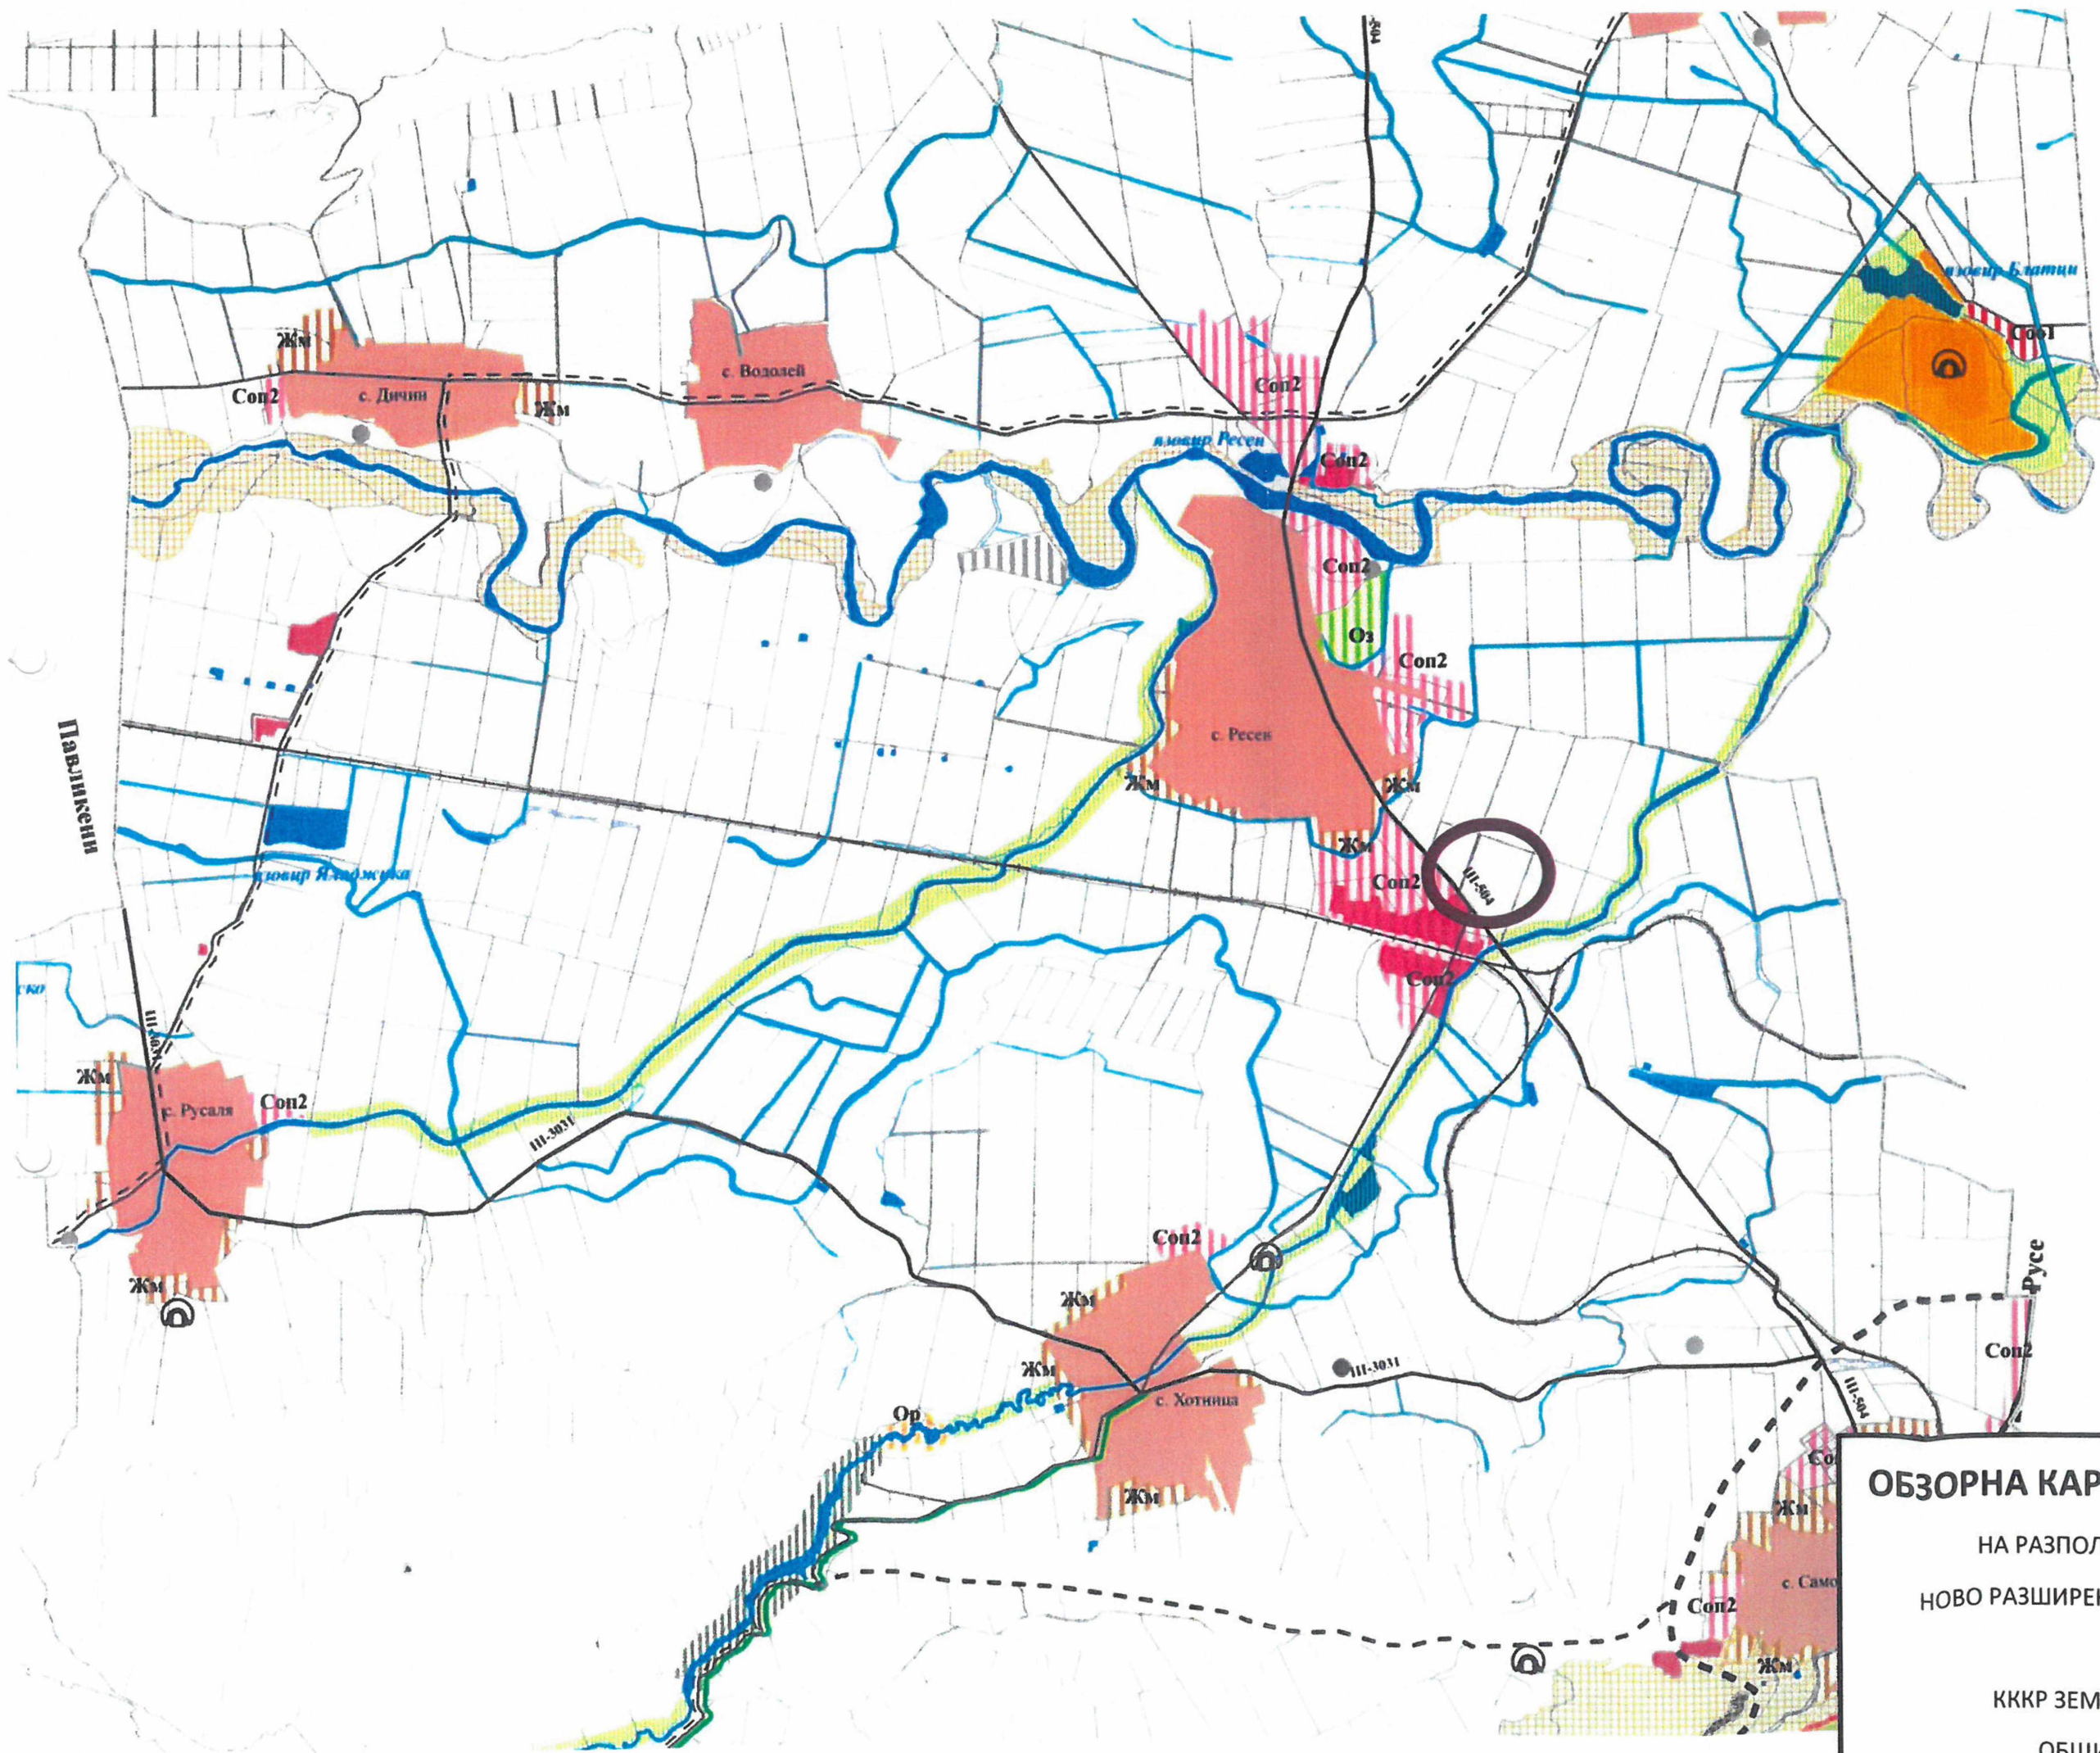

**ОБЗОРНА КАРТА С МЕСТОПОЛОЖЕНИЕ**  
НА РАЗПОЛОЖЕНИЕ НА ПРЕДВИДЕНО  
НОВО РАЗШИРЕНИЕ НА ГРОБИЩЕН ПАРК С.РЕСЕН  
ПИ 62517.85.18  
КККР ЗЕМЛИЩЕ С.РЕСЕН, М.ЧУКАНА  
ОБЩИНА ВЕЛИКО ТЪРНОВО

ПРЕДВАРИТЕЛНО ПРОУЧВАНЕ

