



# Община Велико Търново

## СЪОБЩЕНИЕ

Съобщаваме Ви ,че е изработена :

План-схема за електроснабдяване към подробен устройствен план – план за регулация и застрояване /ПУП-ПРЗ/ за ПИ с идентификатор 10447.520.51 по КККР на гр.Велико Търново с цел промяна предназначението на земеделска земя за неземеделски нужди. Създава се нов УПИ I-520.51 по имотните граници на ПИ с идентификатор 10447.520.51 по КККР на гр.Велико Търново, за който се определят конкретно предназначение за „вилни нужди“ и режим на устройство и застрояване в съответствие с устройствената зона „Вилна зона“ (Ов).


Проекта се намира в стая № 516 на Община Велико Търново и може да бъде прегледан от заинтересованите в дните от понеделник до петък от 9.30 до 10.30 часа.

Съгласно чл.128 /5/ от ЗУТ в 14 дневен срок от получаването на съобщението заинтересованите лица могат да направят писмени възражения, предложения и искания по проекта до Община Велико Търново.

ЛЕГЕНДА :

- ←●→ Съществуващ стоманобетонен стълб
- Кабелна линия 1kV- подземно
- ▬ Електромерно табло за абоната

НАРЕДБА ЗА ИЗМЕНЕНИЕ И ДОПЪЛНЕНИЕ НА НАРЕДБА № 16 ОТ 2004 Г. ЗА СЕРВИТУТИТЕ НА ЕНЕРГИЙНИТЕ ОБЕКТИ- Приложение № 1 към чл. 7, ал. 1, т. 1 (Изм. и доп. - ДВ, бр. 77 от 2008 г., изм. и доп. - ДВ, бр. 12 от 2014 г., изм. - ДВ, бр. 75 от 2015 г.)  
При изработването на техническият проект за жилищната сграда по част електрическа да се спазват минимални размери на сервитутните зони за енергийни обекти за производство, пренос, разпределение и преобразуване на електрическа енергия, включително за язовири, събирателни и напорни деривации и хидротехнически съоръжения към тях- точка 8: Разпределителна касета, електромерно табло  
За експлоатация и ремонт.  
Около касетата/таблото:  
> по 1 m пред страните без врати, с изключение на страната гръб (към стена на сграда);  
> 1,5 m пред страната с врата.  
точка №11: „Въздушни електропроводи линии с усукани проводници (ВЕУП) до 20 kV, окачени на стълбове“. По трасето на ВЕУП, ивица с ширина:  
1. При трасе през населени места и селищни образувания: минималното хоризонтално разстояние от снопа усукани проводници, при най-голямото му отклонение до сгради да е 1,5m за изграждане, експлоатация и ремонт.

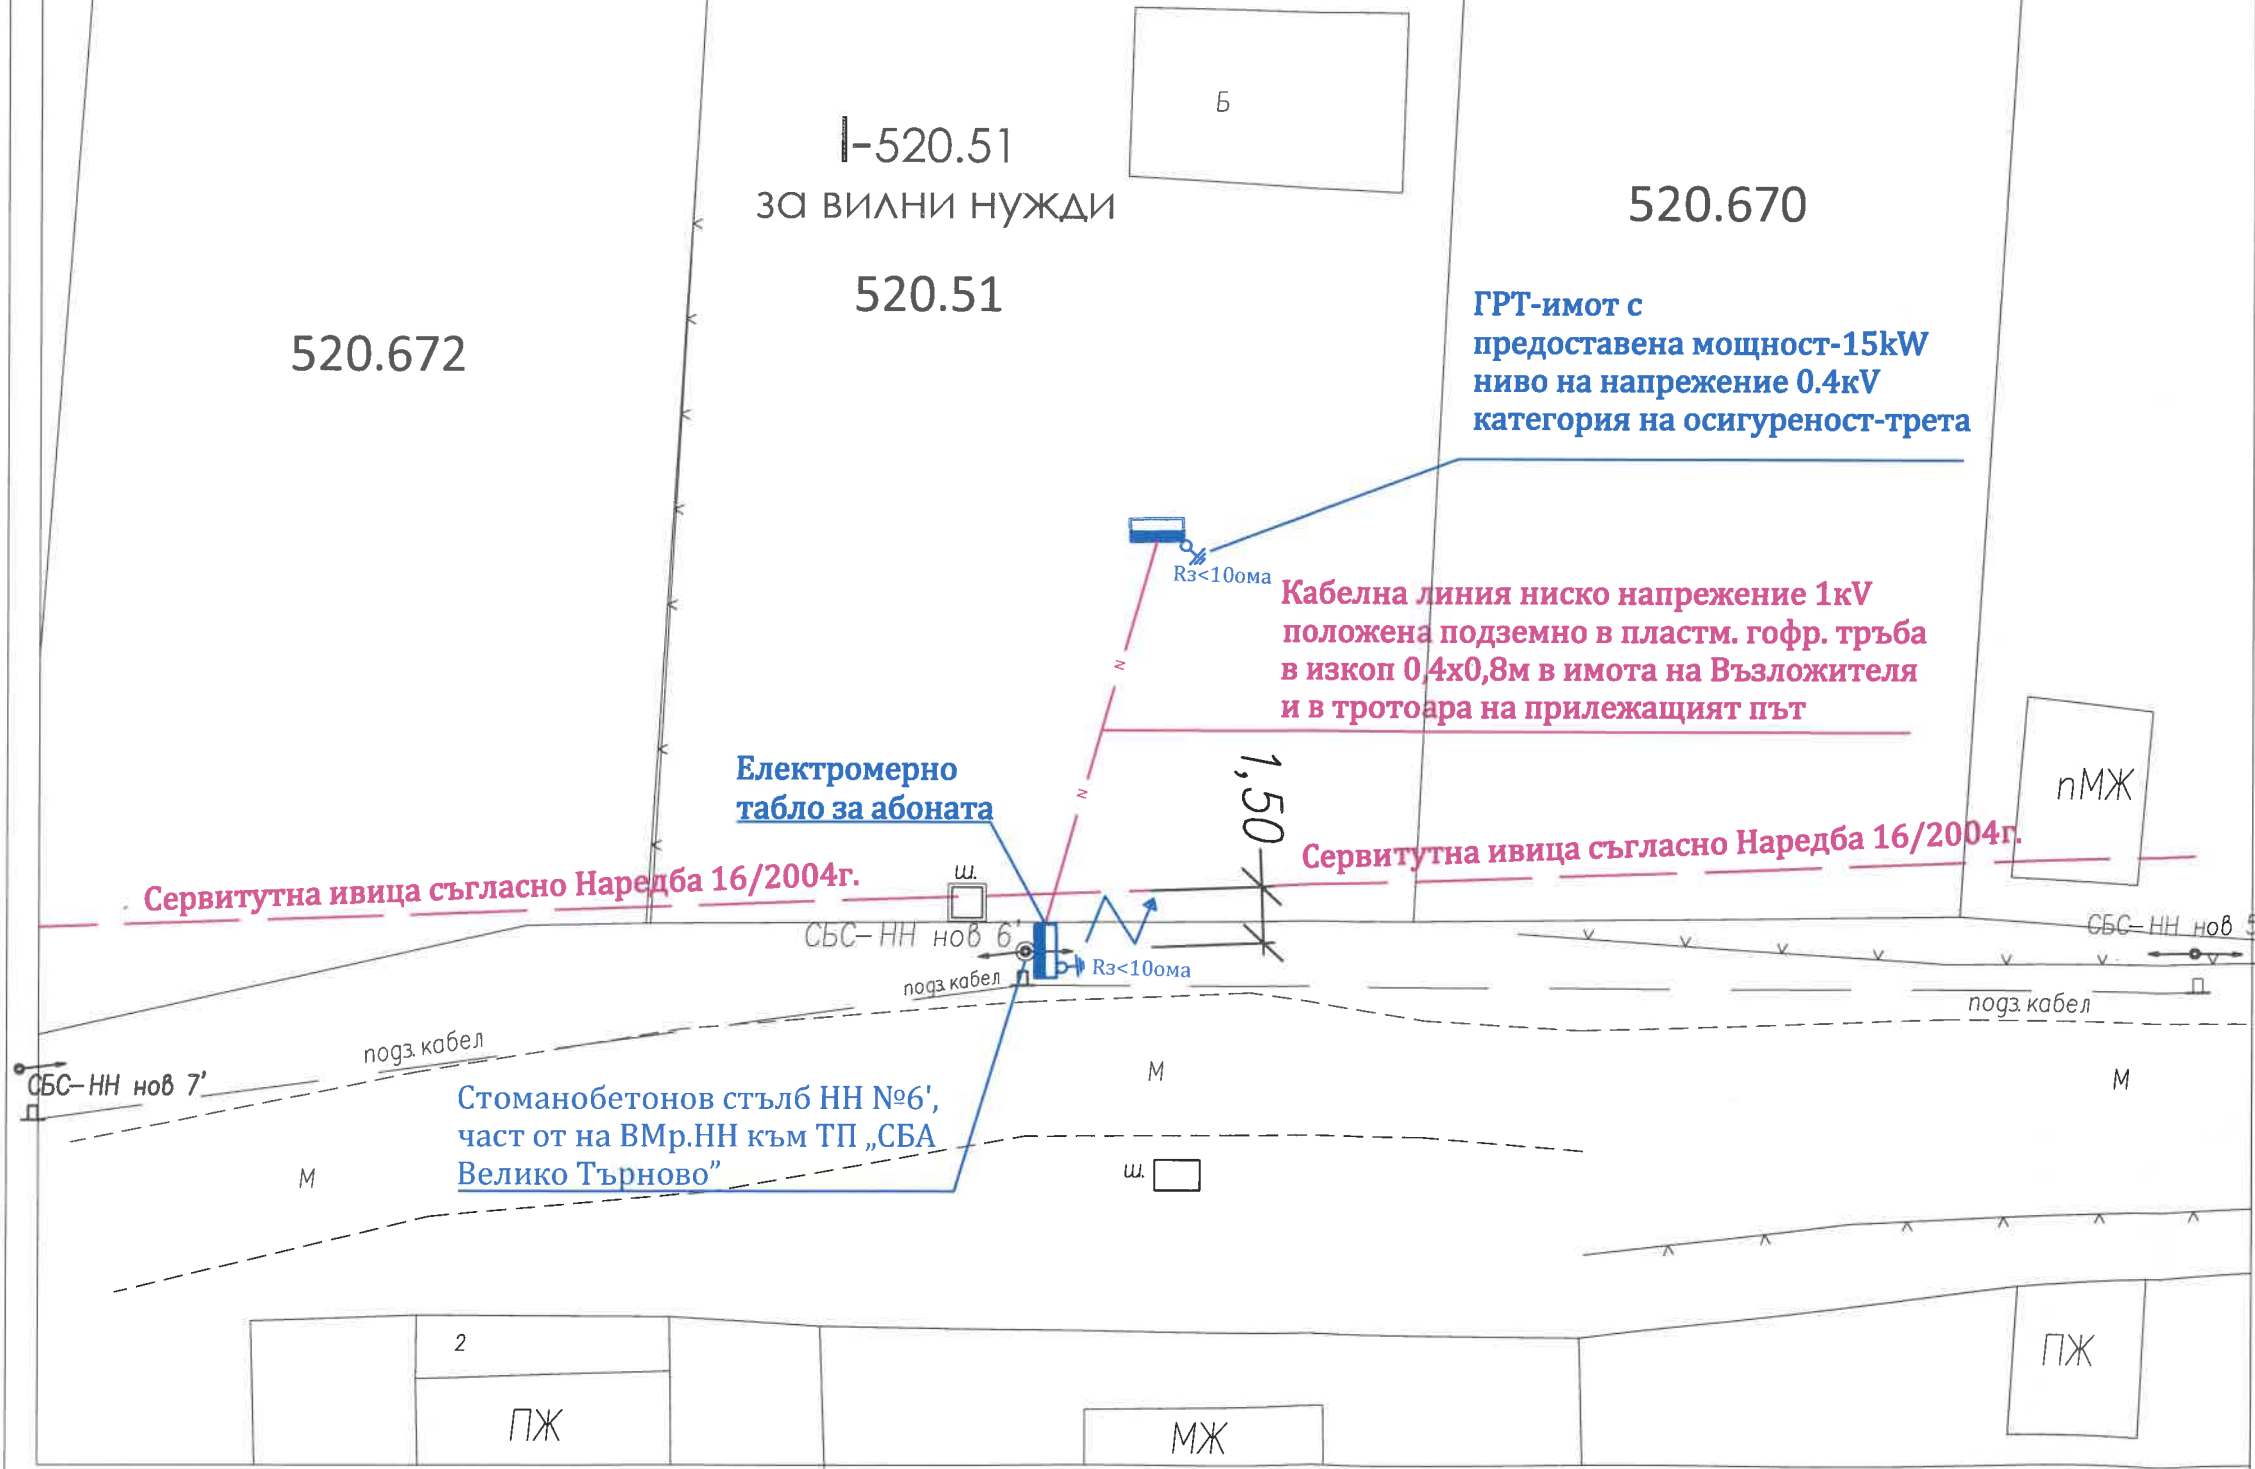

„ЕЛЕКТРОРАЗПРЕДЕЛЕНИЕ СЕВЕР“ АД

Съгласуване на устройствени планове и инфраструктурни проекти

Важи за срок от 1 година от 20.02.2024.

Съгласувал: *Д. Петков*

Обект: *И. Иванов*

Консултант надзор в проектирането

съгласувал възложител: *Петър Иванов Стефанов*

СЪГЛАСУВАЛИ ПРОЕКТАНТИ		ПОДПИС
ЗП	арх. Пл. Цанев	<i>Пл. Цанев</i>
РП	инж. Т. Панов	<i>Т. Панов</i>

"КАД КОНСУЛТ" ЕООД, гр. В. Търново, ул. "АСТИ" №20, тел. 062/ 605 888/ 062/ 577 014, 0888/ 739 753, e-mail: cadconsul@abv.bg

УПРАВИТЕЛ: *Стефан Панов*

ПРОЕКТАНТ

инж. *Наталия Атанасова*

КАМАЗА НА ИНЖЕНЕРИТЕ В ИНВЕСТИЦИОННОТО ПРОЕКТИРАНЕ

ПЪЛНА ПРОЕКТАНТСКА ПРАВОСПОСОБНОСТ

Регистрационен № 03388

инж. *НАТАЛИЯ АТАНАСОВА НИКОЛОВА*

ПОДПИС: *Н. Атанасова*

ВАЖИ С ВАЛИДНО УДОСТОВЕРЕНИЕ ЗА ПИТЕ ЗА ПЕРИОДА...

ЧЕРТЕЖ ПЛАН СХЕМА КЪМ ПУП - ПЗ

ОБЕКТ ПУП - План за застрояване с цел промяна предназначението на земеделската земя за вилни нужди на ПИ 10447.520.51 по КК и КР в землището на гр. В. Търново, м. "Козлуджа"

МАЩАБ	ЧАСТ	ФАЗА	
1: 200	Електрическа	ТП	№1/1