



# Община Велико Търново

## О Б Я В Л Е Н И Е:

Община Велико Търново на основание чл.128, ал.1 от ЗУТ съобщава, че е изработен :

- Коригиран вариант на Частично изменение на подробен устройствен план – план за застрояване с обхват ПИ с идентификатор 10447.501.207 /УПИ XVI от кв.11/ и ПИ с идентификатор 10447.501.266 /УПИ I от кв.11/ по КККР на гр.Велико Търново.





Проекта се намира в стая № 516 на Община Велико Търново и може да бъде прегледан от заинтересованите в дните от понеделник до петък от 9.30 до 10.30 часа.



Съгласно чл.128 /5/ от ЗУТ в 14 дневен срок от получаването на съобщението заинтересованите лица могат да направят писмени възражения, предложения и искания по проекта до Община Велико Търново.

Частично изменение на подробен устройствен план - план за застрояване, с обхват ПИ с идентификатор 10447.501.207 и ПИ с идентификатор 10447.501.266, обл. Велико Търново, общ. Велико Търново, гр. Велико Търново

ПРОЕКТНО РЕШЕНИЕ

Легенда:

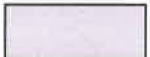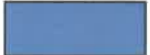-  - Съществуващи производствени сгради
-  - Производствено складова територия
-  - Улици
-  - Нови производствени и складови сгради

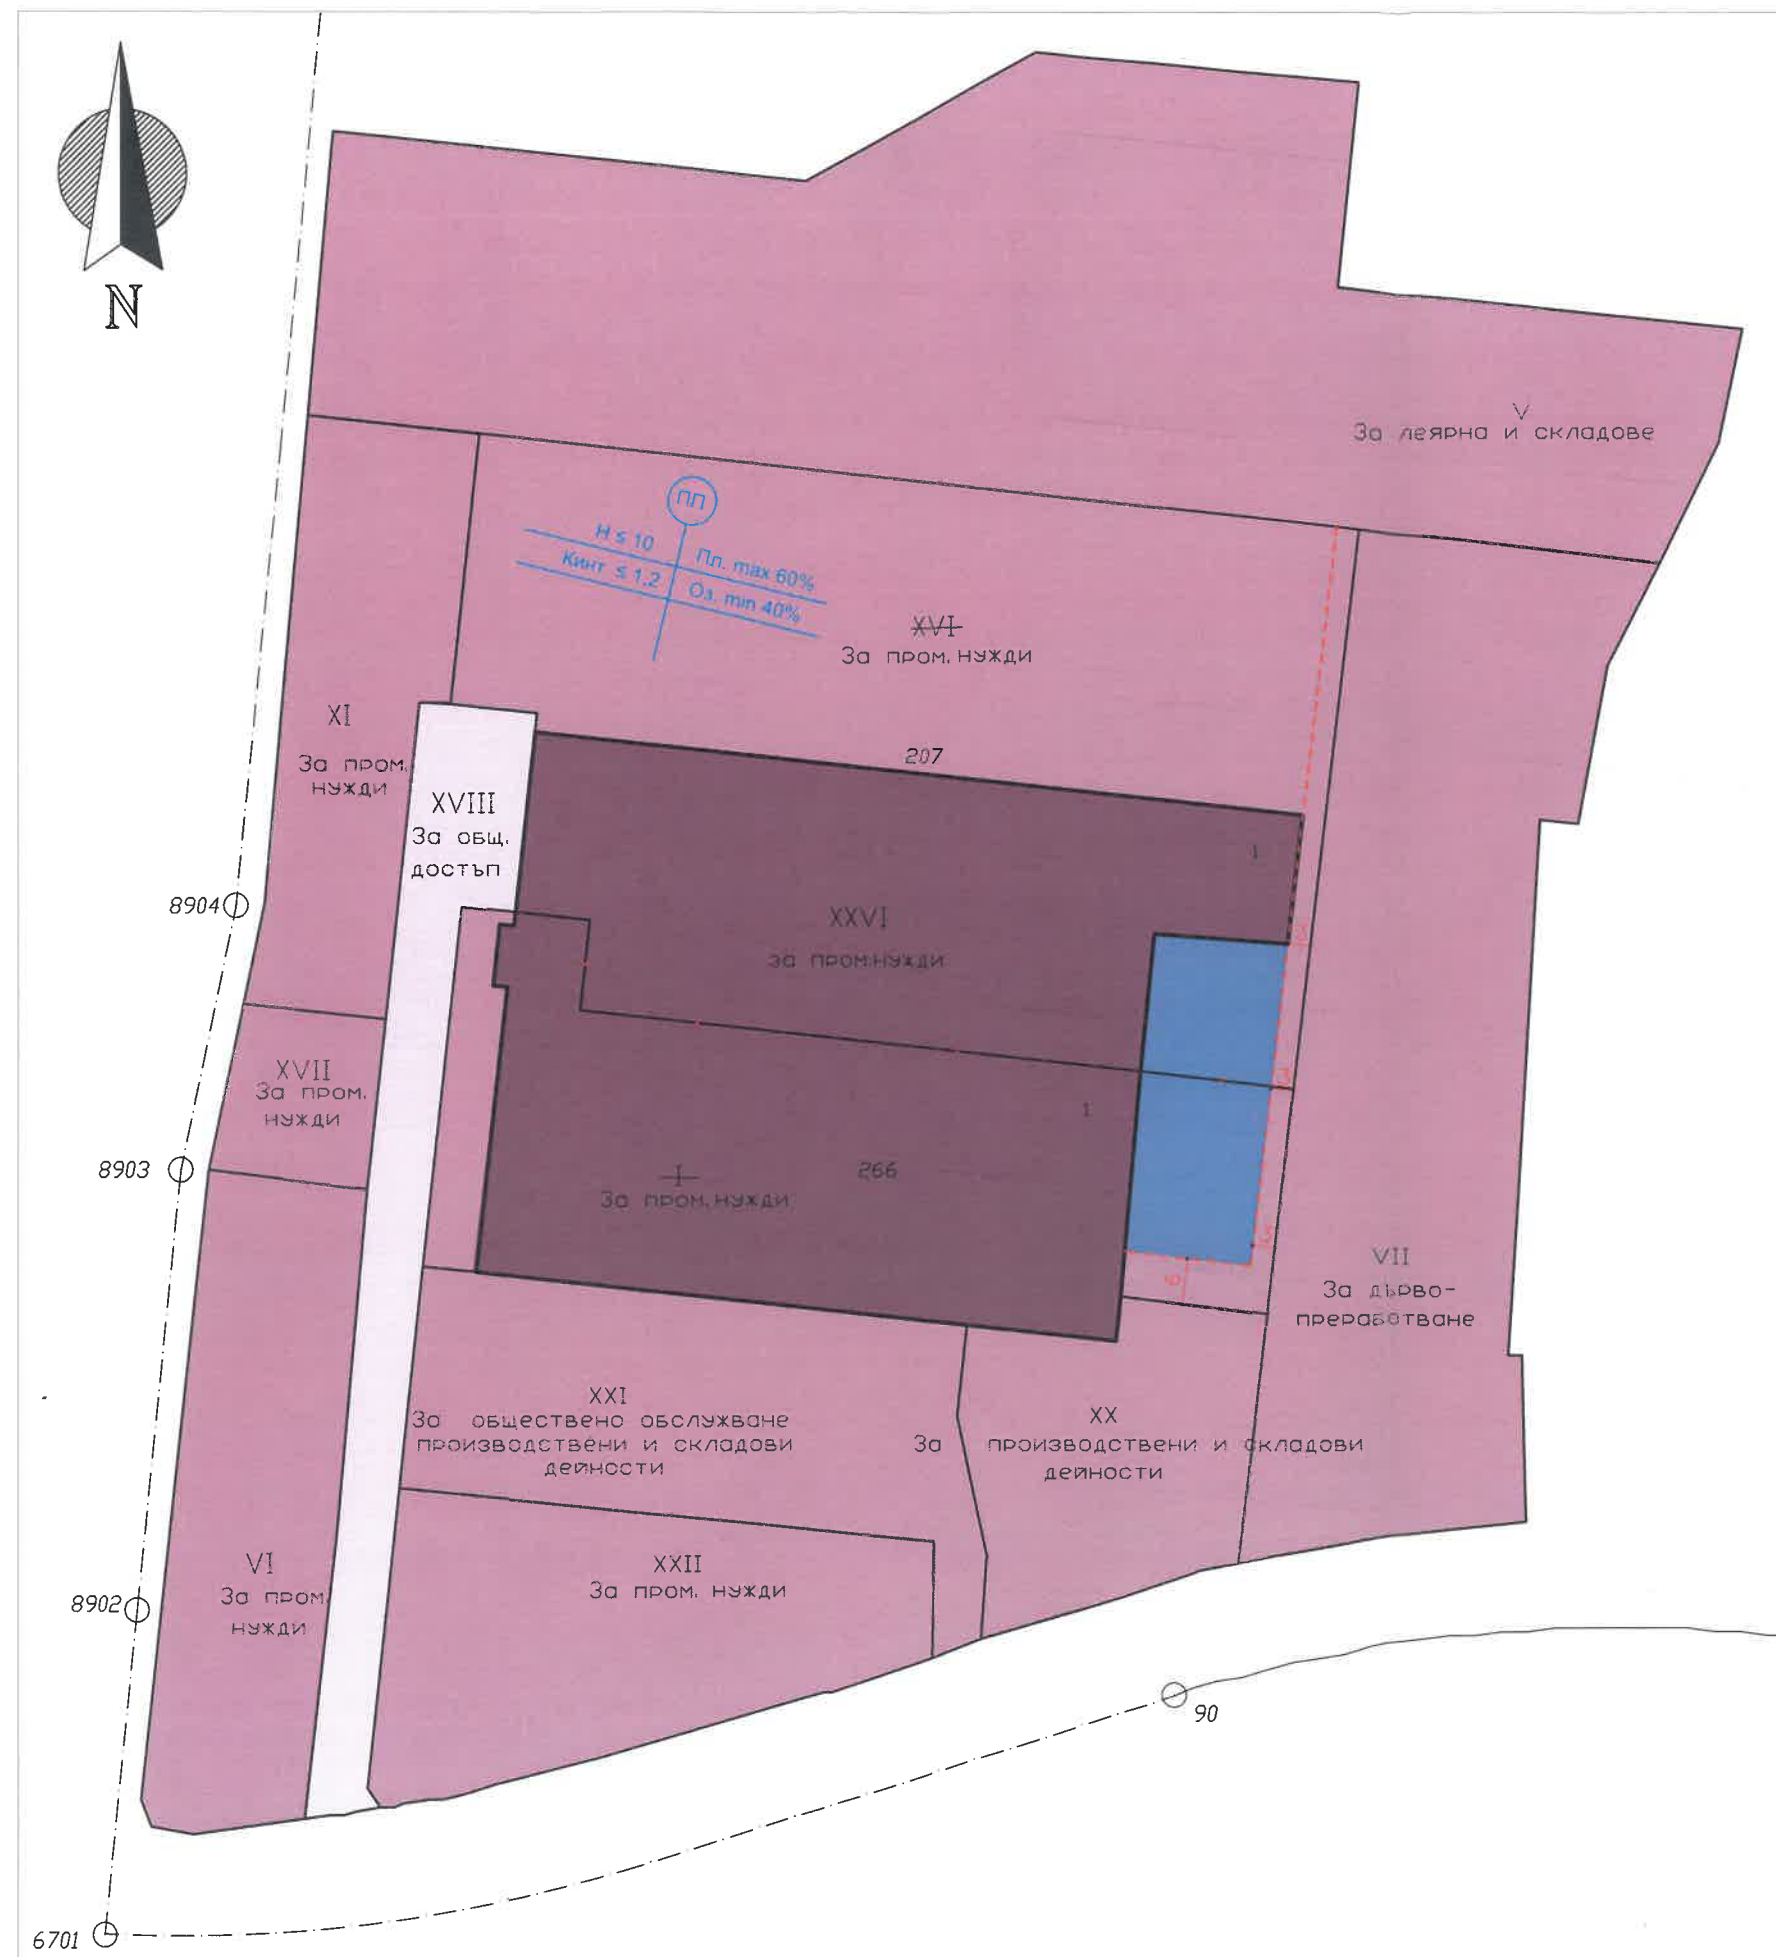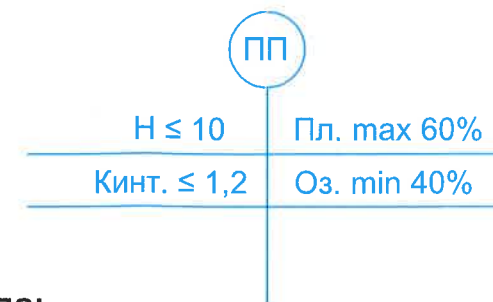

Частично изменение на подробен устройствен план - план за застрояване, с обхват ПИ с идентификатор 10447.501.207 и ПИ с идентификатор 10447.501.266, обл. Велико Търново, общ. Велико Търново, гр. Велико Търново

проектант ПЗ	арх. И. Терзийски		
Част	ЧИ на ПУП	лист	3
М	1:1000	фаза	ТП
Дата	2023 г.	Проектно решение	