



Община Велико Търново

СЪОБЩЕНИЕ

Община Велико Търново на основание чл.128 ал.2 от ЗУТ, съобщава, че е изработен проект за подробен устройствен план - парцеларен план /ПУП-ПП/ и план схема за електрификация за обект : Изграждане на нова въздушна мрежа ниско напрежение (ВМНН) към ТП „1 Стопански двор“ с. Емен , в обхвата на ПИ с идентификатори 27423.29.1 и 27423.204.149 по КККР на с. Емен, община Велико Търново и с цел захранване на приемник на електрическа енергия в ПИ с идентификатор 27423.29.2 по КККР на с. Емен, община Велико Търново.

Проекта е съобщен в Държавен вестник бр.37 от 26.04.2024г стр.123.





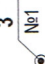


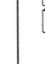
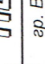
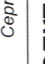
На основание чл.128, ал.5 от ЗУТ вдномесечен срок от обнародването в Държавен вестник заинтересованите лица могат да направят писмени възражения, предложения и искания по проекта до Община Велико Търново.

Проекта се намира в стая № 520 на Община Велико Търново и може да бъде прегледан от заинтересованите *всеки работен ден от 8.30 до 17.00 часа.*

ОС НА ТРАСЕ		
№	X	Y
2	4777373.26	488564.29
3	4777374.77	488565.15
4	4777388.47	488574.87

СЕРВИТУТНА ЛИНИЯ		
№	X	Y
5	4777370.83	488568.08
6	4777372.33	488568.94
7	4777390.32	488581.70
8	4777389.94	488579.02
9	4777388.89	488573.94
10	4777375.31	488564.31
11	4777373.80	488563.44

ЛЕГЕНДА

-  Трансформаторен пост
-  Стоманобетонов стълб /СБС/ от ВМНН - нов
-  Стоманобетонов стълб /СБС/ от ВМНН - същ.
-  Сервитутна линия нова ВМНН
-  Електромерно табло
-  Номер на чупка на трасе
-  Номер на нов СБС
-  Имотна граница по ККР
-  Улична регулационна линия
-  Вътрешна регулационна линия



ПЕТРА 2004 ЕООД
 гр. Велико Търново, ул. „Георги Бакалов“ №8, Вх.Д, ет.1
 тел./факс 062/538.204; e-mail: info@abv.bg
 Сертификат ISO 9001:2015

ПРОЕКТ ЗА ПУП - ПАРЦЕЛАРЕН ПЛАН
 за линеен обект на техническата инфраструктура
 извън урбанизирана територия

Обект: Изграждане на нова ВМНН към ТП „1 Стопански двор“ Емен за захранване на приемник на електрическа енергия в ПИ 27423.29.2, м. „Долните лозя“, с. Емен, общ. В. Търново

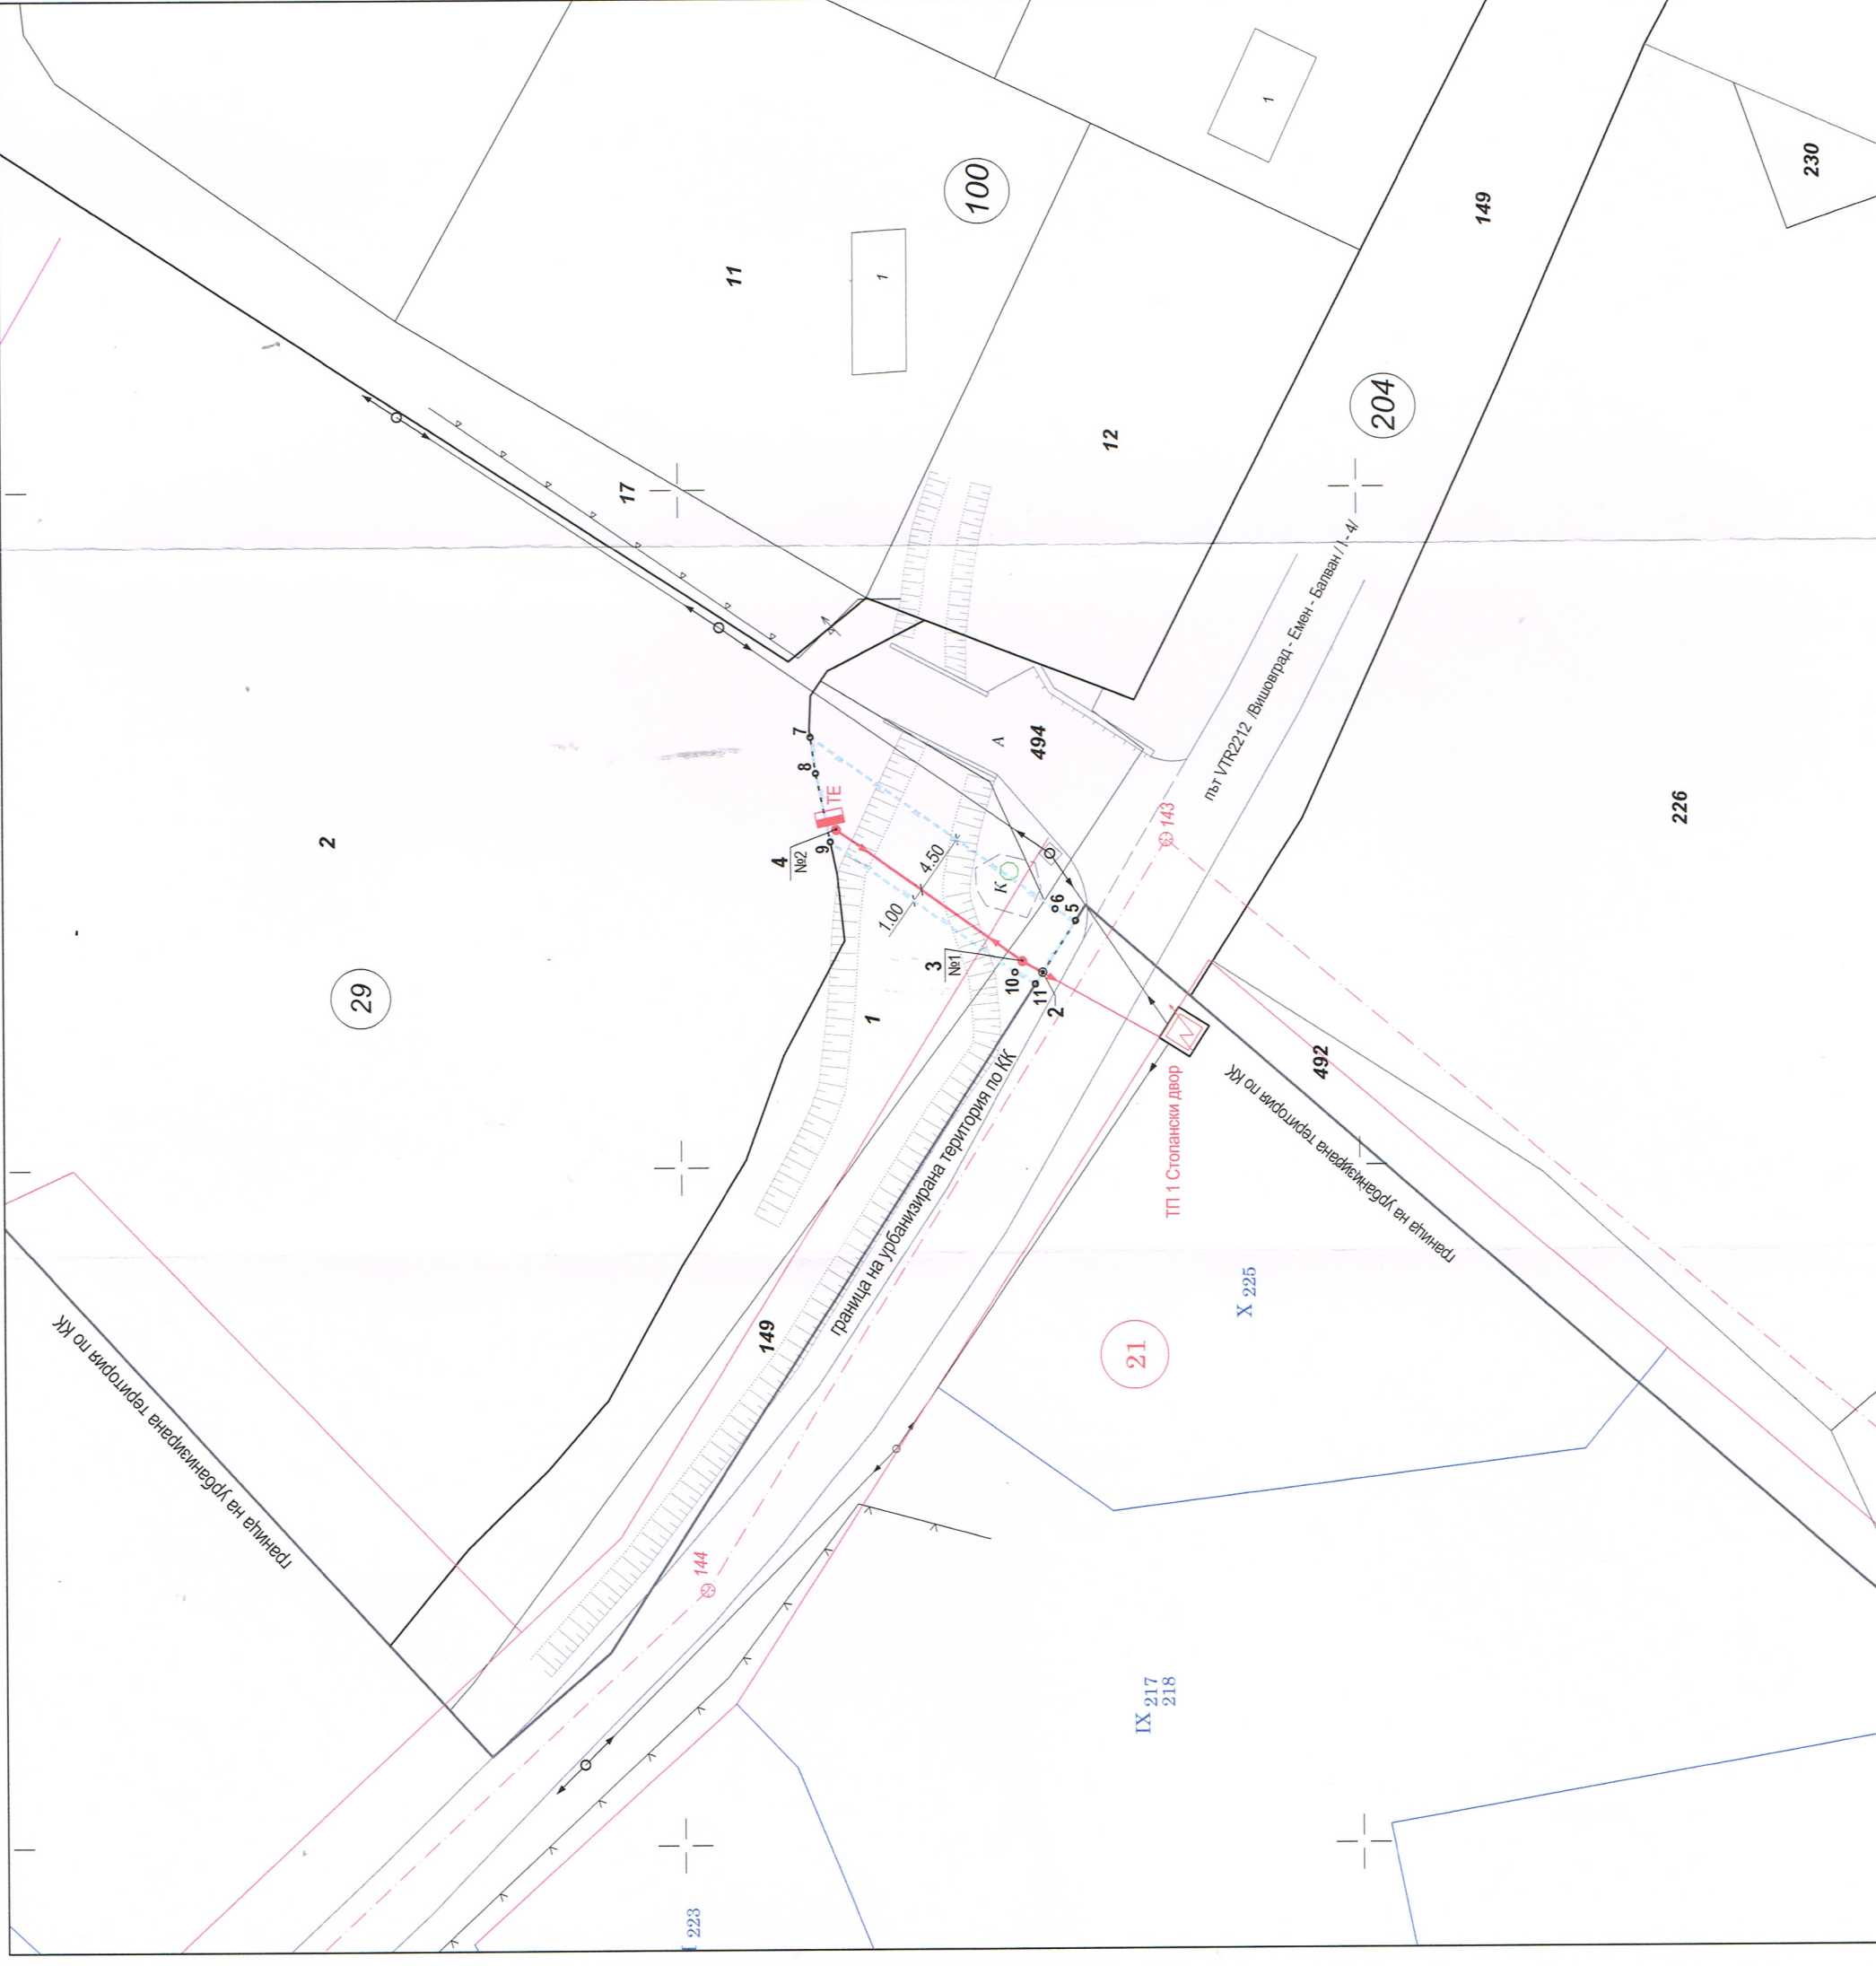
Част: Геодезия

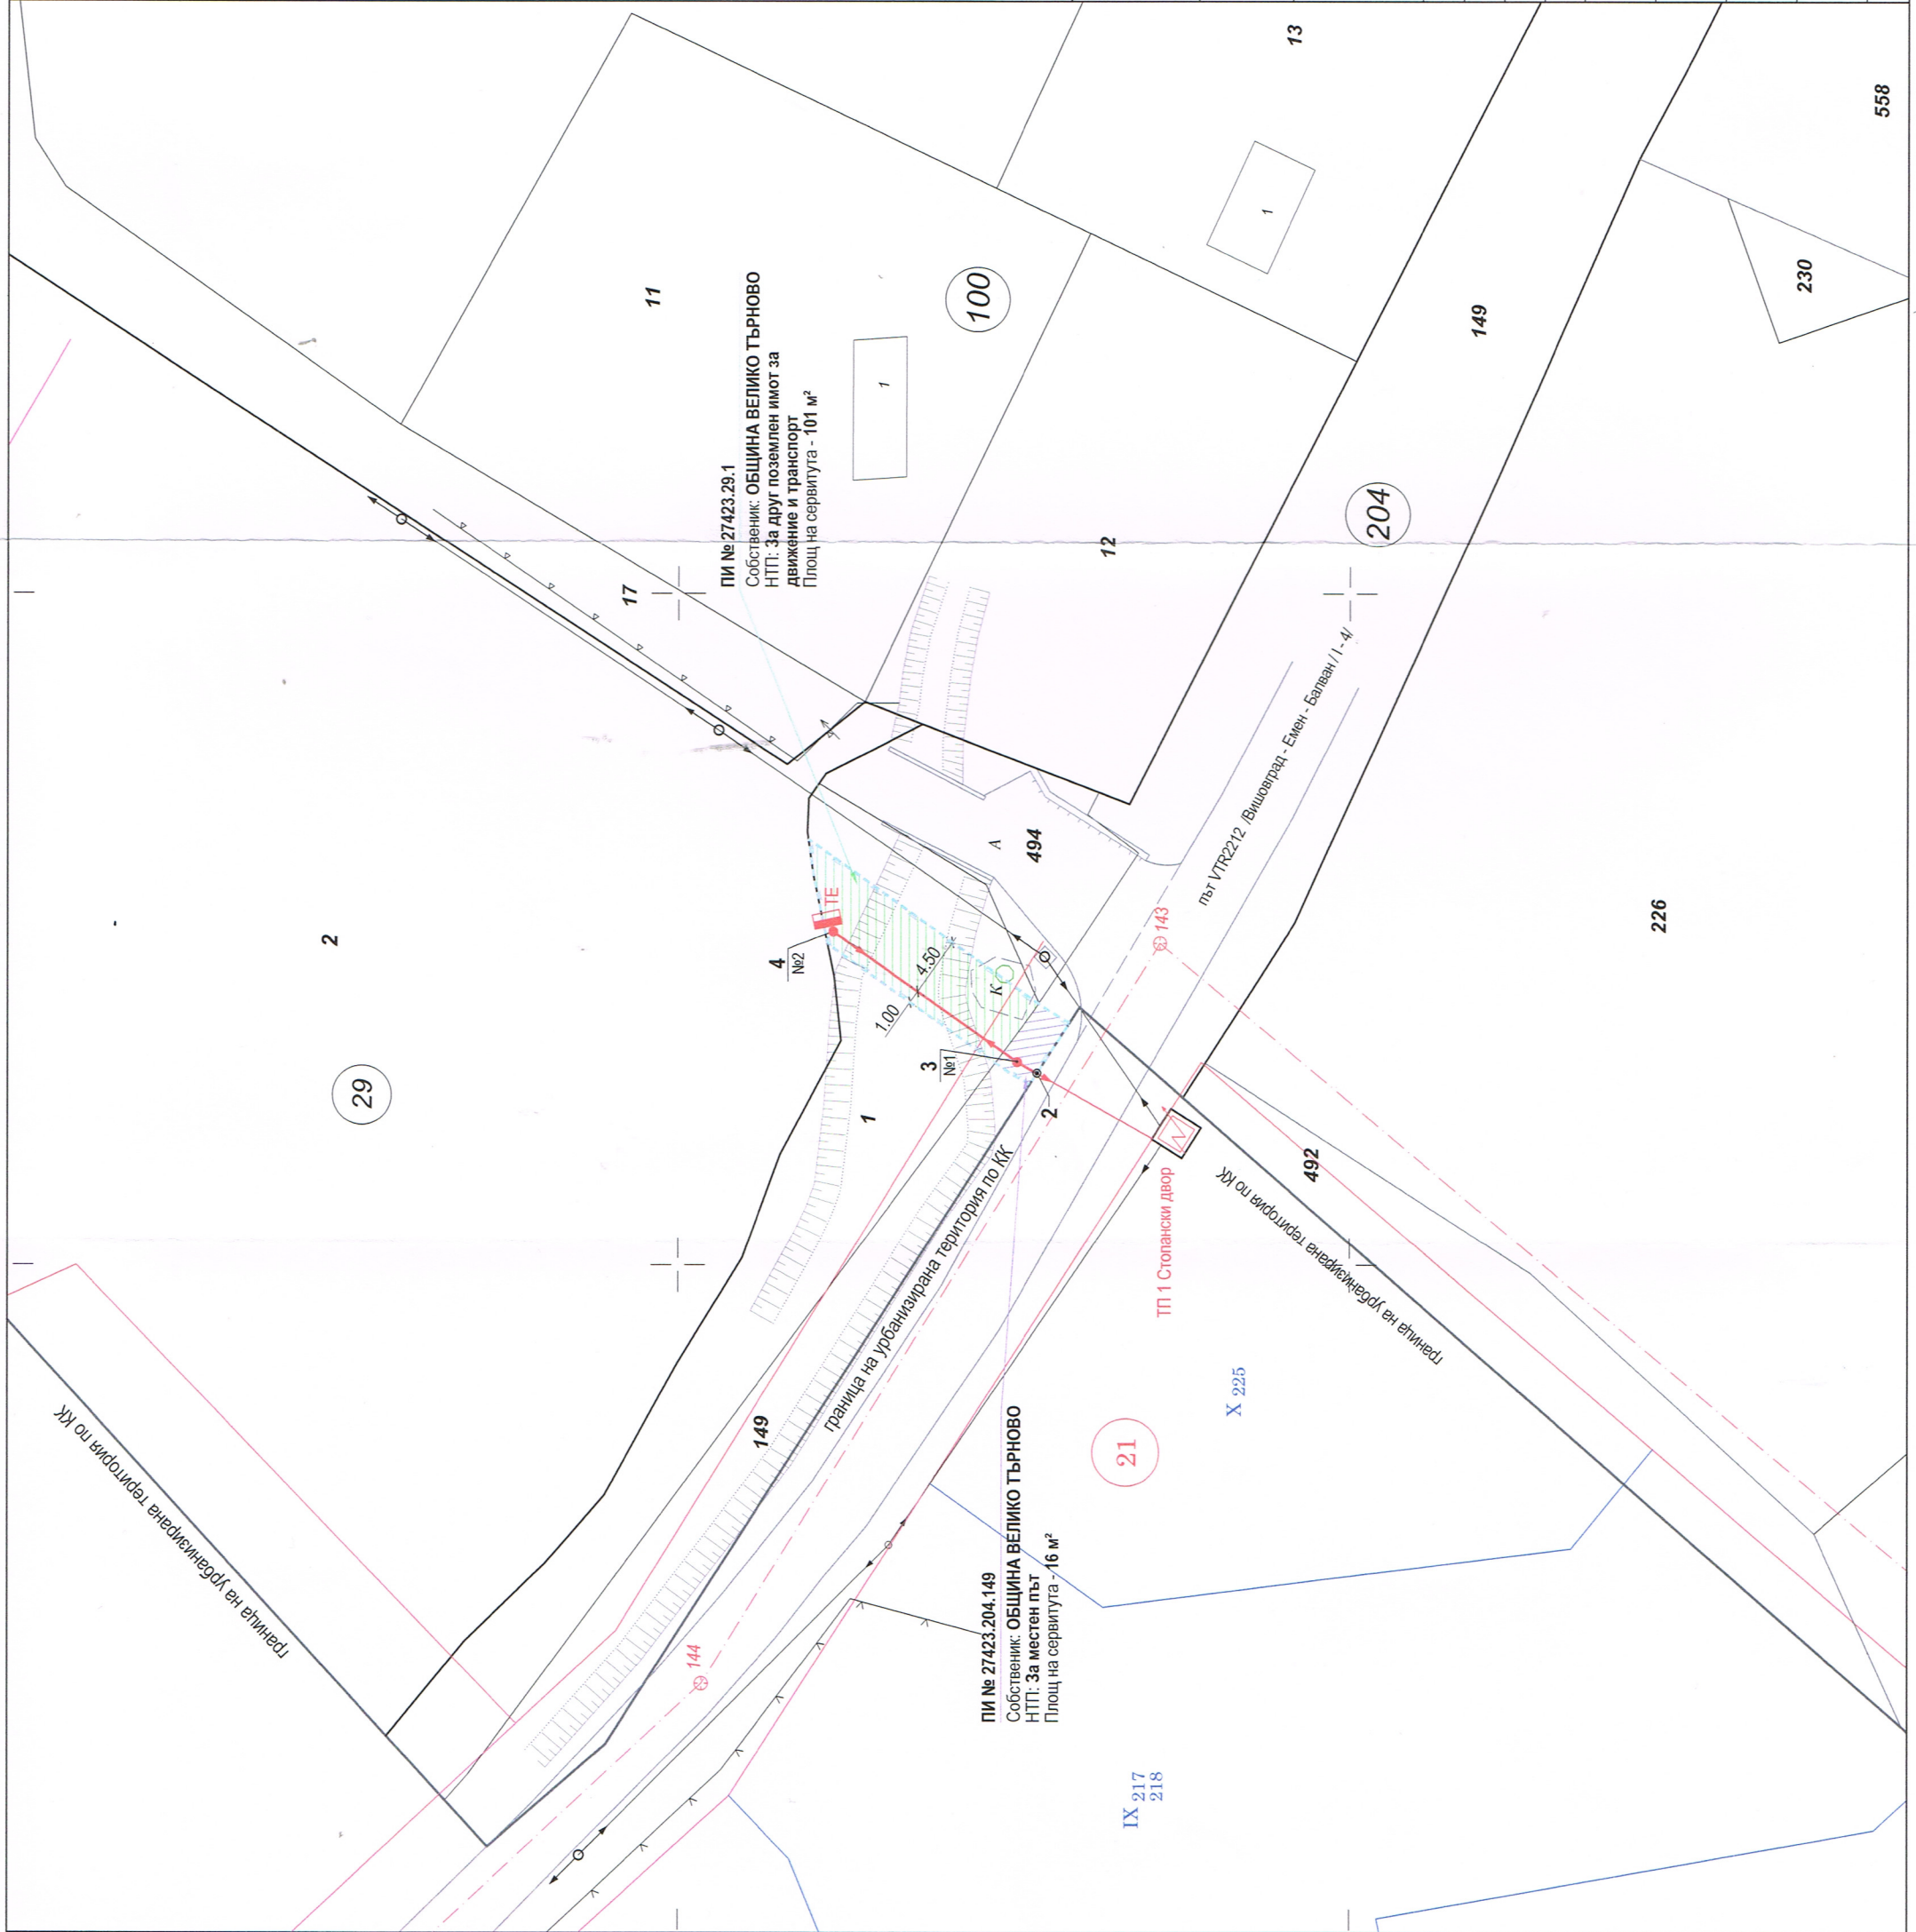
Фаза: Окончателен проект

Чертеж : Трасировъчен план

Проектант: инж. Й. Димитрова

Чертеж №: 2-2	Лист 420x297: 1/1	Мащаб: 1:500	Дата: 2024 г.
КАМАРА НА ИНЖЕНЕРИТЕ В ИНВЕСТИЦИОННОТО ПРОЕКТИРАНЕ ПЪЛНА ПРОЕКТАНТСКА СПОСОБНОСТ Регистрационен № 17117 ИНЖ. ЙОРДАНКА ТОДОРОВА ДИМИТРОВА Секция: ГПГ Част на проекта: по удостоверение за ППГ Подпис:  ВАЛИДНО УДОСТОВЕРЕНИЕ ЗА ППГ ЗА ТЕЖИКАТА ГОДИНА			





ПЕТРА 2004 ЕООД
 гр. Велико Търново, ул. „Георги Бакалов“ №8, Вх.Д., ет.1
 тел./факс 062538 204; e-mail: info@abv.bg
 Сертификат /ISO 9001:2015