

ОБЩИНА ВЕЛИКО ТЪРНОВО

ЗАПОВЕД

№ РД 22-*М88*...

гр. Велико Търново*04.06.*....2024г.

Със заявление вх. рег. индекс и дата 53-3664-3/02.04.2024г. от „ГАРАНТСТРОЙ РЕНТ“ ООД, представлявано от Милен Ганчев Грозев, с адрес на управление: гр. Велико Търново, ул. „Никола Габровски“ № 73Ж, в качеството му на собственик, е представен проект за изменение на подробен устройствен план – план за регулация и застрояване /ИПУП – ПРЗ/, придружен от план-схеми за водоснабдяване и електроснабдяване, за УПИ IV-88 от кв.41 и улица с о.т. 83-86-87а по плана на с. Момин сбор, за провеждане на процедури по обявяване и одобряване.

Проектирането е допуснато въз основа на одобрено техническо задание и разрешение за изработване на проект за ИПУП – ПРЗ, съгласно Заповед № РД 22-2261/24.11.2023г. на Кмета на Община Велико Търново.

Представеният проект за ИПУП – ПРЗ за УПИ IV-88 от кв.41 и улица с о.т. 83-86-87а по ПУП на с. Момин сбор е в съответствие с предвидданията на действащия Общ устройствен план на община Велико Търново /ОУПО/ заедно с Правила и нормативи за прилагане на ОУПО – „Жилищна зона с преобладаващо застрояване с малка височина“ /Жм/.

Допуснатото проектиране на ИПУП – ПРЗ е законосъобразно и отговаря на условията на чл.134, ал.2 във връзка с ал.1, т.1 от ЗУТ. Налице е инициатива от собственика на УПИ IV-88 от кв.41 по плана на с. Момин сбор, свързана с необходимостта от поставяне на уличната регулационна линия по имотната граница на притежаваната от него част от ПИ 88 от кв. 41, както и създаване на режим за устройство и застрояване на имота.

Към проектното предложение са представени съгласувана на 02.01.2024г. ел. схема и писмо № ИзхК-EDN-2/02.01.2024г. от „Електроразпределение Север“ АД, както и съгласувана на 25.01.2024г. от „ВиК Йовковци“ ООД план-схема за изграждане на уличен водопровод.

Внесеният проект за ИПУП – ПРЗ за УПИ IV-88 от кв.41 и улица с о.т. 83-86-87а по плана на с. Момин сбор е обявен на заинтересованите лица и в законоустановения срок не са постъпили възражения.

Внесеният проект е разгledан и приет с Решение № 40 по Протокол № 4 от 15.05.2024г. на Експертния съвет по устройство на територията при Община Велико Търново.

Предвид изложеното и на основание чл.44, ал.1, т.13 и ал.2 от Закона за местното самоуправление и местната администрация, чл.129, ал.2 и чл.134 , ал.2 във връзка с ал.1, т.1 от Закона за устройство на територията и Решение № 40 по Протокол № 4/15.05.2024г. на Експертния съвет по устройство на територията при Община Велико Търново

ОДОБРЯВАМ

1. Проект за изменение на подробен устройствен план – план за регулация за УПИ IV-88 от кв.41 по плана на с. Момин сбор:

- поставяне на уличната регулационна линия на УПИ IV-88 от кв.41 по плана на с. Момин сбор по имотните граници на част от ПИ 88 от кв.41, съгласно отразените върху проекта зачерквания и шриховки в кафяв цвят;

- останалата част от урегулирания поземлен имот се обособява като нов участък от уличната мрежа с о.т. 86а,86б,86в, съгласно отразените върху проекта линии и цифри в кафяв цвят.

2. Проект за подробен устройствен план – план за застрояване за новообразуван УПИ IV-88 от кв.41 по плана на с. Момин сбор:

За имота се определя режим на застрояване в съответствие с устройствената зона, в която попада /Жм/, при следните показатели и условия:

- характер на застрояване – ниско, с височина до 10м;
- плътност на застрояване – max 60%;
- коефициент на интензивност /Кинт/ – 1,2;
- озеленена площ – min 40%;
- начин на застрояване – свободно, обозначено с ограничителни линии на застрояване.

3. План-схема за електроснабдяване на УПИ IV-88 от кв.41 по плана на с. Момин сбор.

4. План-схема за водоснабдяване за УПИ IV-88 от кв.41 по плана на с. Момин сбор.

Заповедта да се съобщи на заинтересованите лица, които имат право да я обжалват съгласно чл.215, ал.1 и ал.4 от ЗУТ, в 14-дневен срок от съобщаването ѝ, чрез Кмета на Община Велико Търново пред Административен съд – Велико Търново.

За Кмет на Община Велико Търново
СНЕЖАНА ДАНЕВА - ИВАНОВА
/Съгласно Заповед №РД 22-1092/23.05.2024г.
на Кмета на Община Велико Търново/



Съгласували:

Арх. Николай Малаков

Главен архитект на Община Велико Търново

инж. Динко Кечев

Директор на Дирекция

Юрист дирекция ПОУС

Теодора Станчева


Началник отдел УТ, Дирекция СУТ

инж. Валентина Митк

Началник отдел УТ, Дирекция СУТ

Изготвил: инж. Галя Кръстева

ст. експерт, отдел УТ

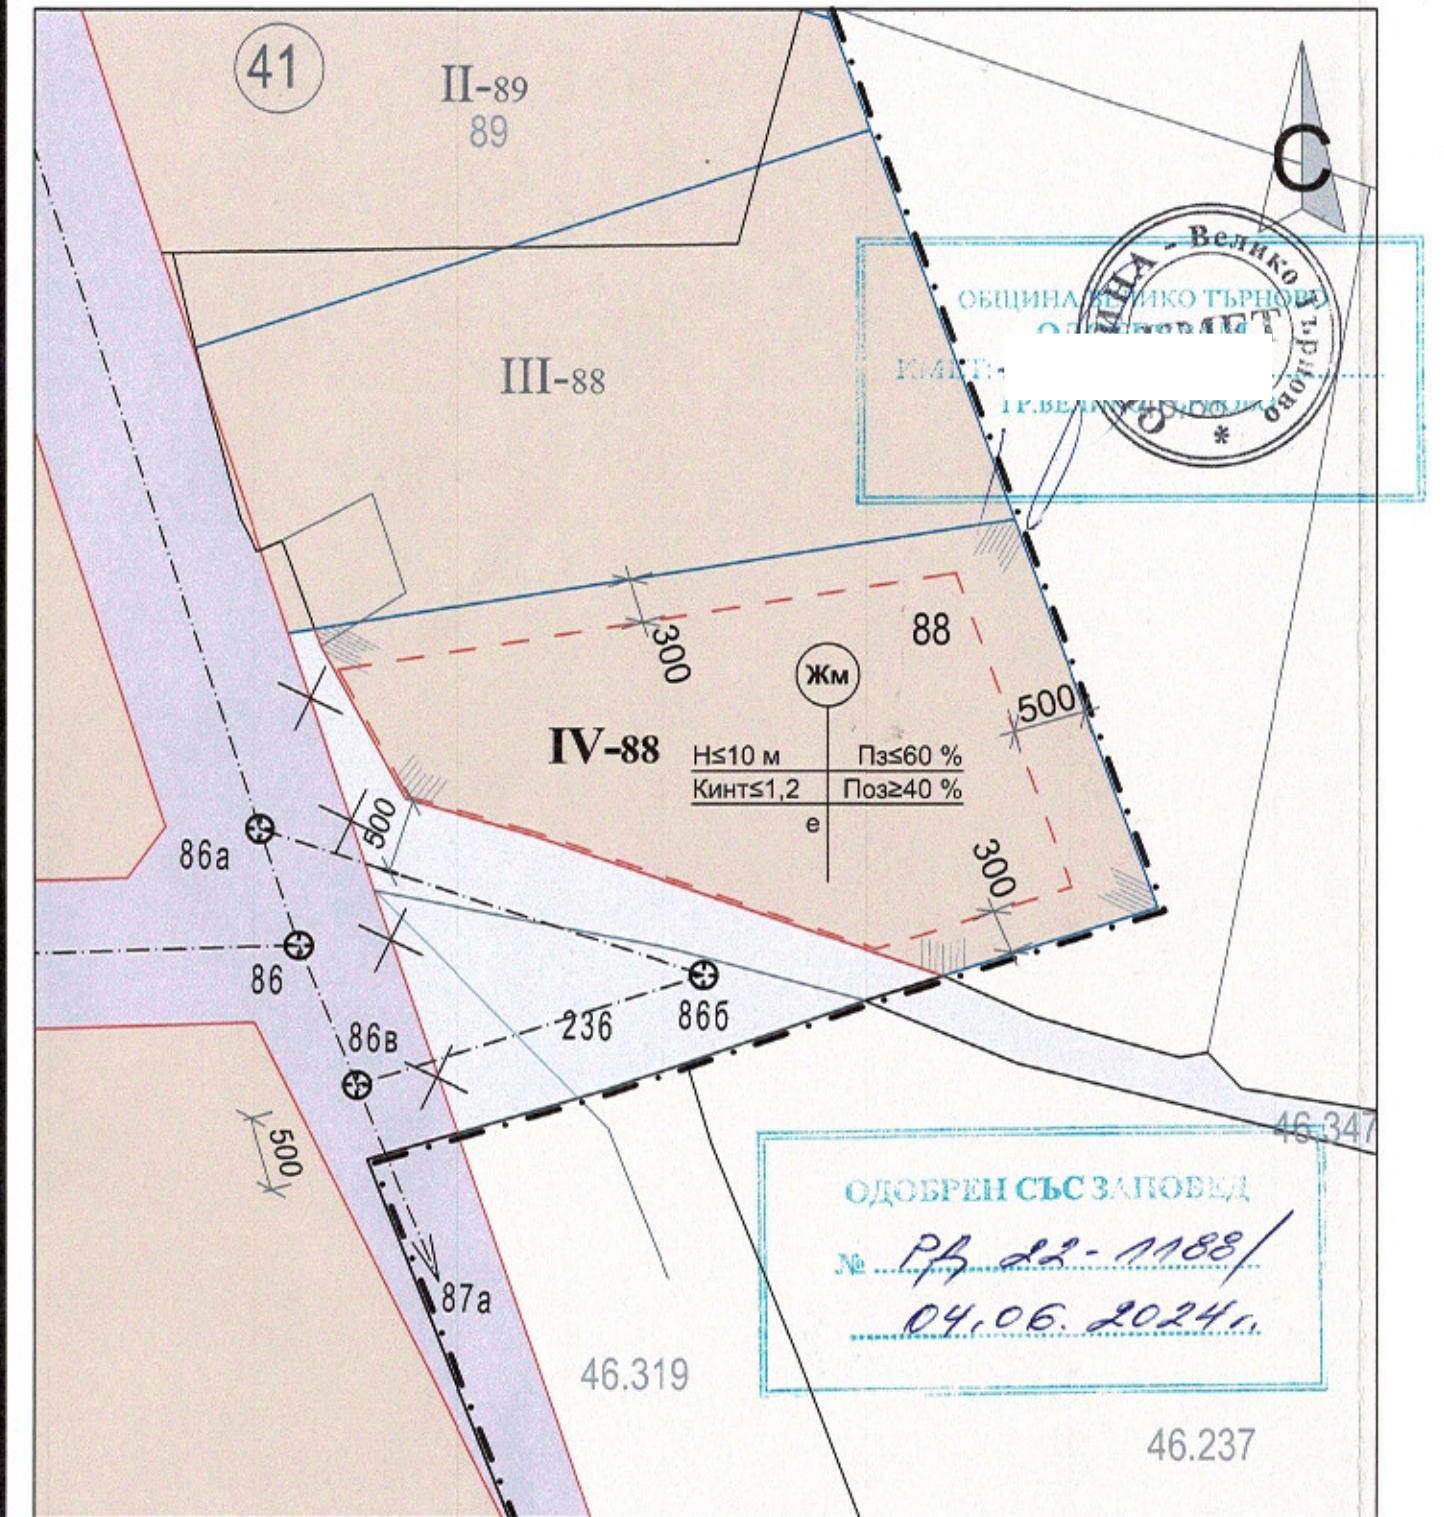

ПРОЕКТ за ЧИ на ПУП - ПЛАН за РЕГУЛАЦИЯ и ЗАСТРОЯВАНЕ
на УПИ IV₈₈, кв. 41 - За нискоетажно жилищно застрояване, по
плана на с. Момин сбор, община Велико Търново

M 1:500


Легенда:

- Регуляционни линии
- Улични регуляционни линии
- Вътрешни регуляционни линии
- Ограничителни линии на застрояване
- Граница на населено място
- Премахване на граница
- Устр. жилищна зона с преобладаващо застр. с малка височина и плътност
- Главен път
- Второстепенен път
- Земеделски територии

ПРОЕКТ за ЧАСТИЧНО ИЗМЕНЕНИЕ на ПУП - ПРЗ

УПИ IV₈₈, кв. 41, с. Момин сбор, общ. В. Търново

ИЗВАДКА от ОБЩ УСТРОЙСТВЕН ПЛАН НА
ОБЩИНА ВЕЛИКО ТЪРНОВО, Одобрен с
решение № 507, Протокол № 34 от 31.01.2013 г.
на Общински съвет Велико Търново

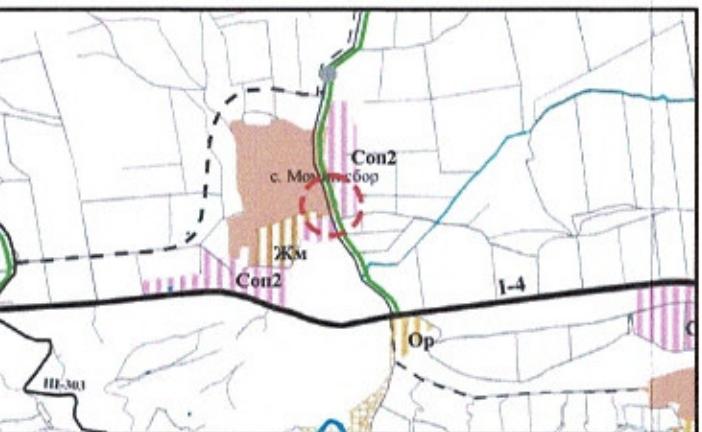

Жилищна зона с малка височина (Жм)
Устройва се съгласно чл. 16 до 19 от Наредба 7 за ПНУОВТУЗ.

Смесена обслужваща и производствено-складова зона (Соп2)
Предназначена е за обществено-обслужващи обекти с ограничен персонал; занаятчийски работилници; малки предприятия с безвредни производства с не повече от 30 работни места.
Устройва се и се застроява съгласно чл. 19 от Правила и нормативи за прилагане на Общия градоустройствен план със специфични правила и норми за устройство на територията на град Велико Търново.

№ на квартал	41
№ на УПИ	IV ₈₈
Устроителска зона	
Поземлен имот с установлено предназначение	
Задължителна	
Максимална	
Възможна "от-до"	
П застр. / макс./	
К инт / макс./	
П озелен. / мин./	
Свободно - е	
Свързано в два съседни имота - д	
Свързано - с	
Начин на застрояване	
Градоустройствени показатели	
Площ на имота	1150 м ²


ПРОЕКТ за ЧАСТИЧНО
ИЗМЕНЕНИЕ на ПУП - ПРЗ за УПИ
IV₈₈, кв. 41, с. Момин сбор, община
В. Търново

УПИ IV₈₈, кв. 41 - За нискоетажно жилищно застрояване, по плана на с. Момин сбор, община Велико Търново


Възложител: "ГАРАНТСТРОЙ РЕНТ" ООД
Управител:
Милен Грозев

проектант	ПЪЛНА ПРОЕКТАНТСКА ГРАФАРСКА ОГРН
	арх. Кристина Петрова
	ЛЪЧЕЗАРСКА ГРАФАРСКА ОГРН
	арх. Кристина Петрова
Съгласувал:	инж. Тихомир Панов
M 1:500	декември, 2023 г.

**ИЗВАДКА ОТ ДЕЙСТВАЩИЯ РЕГУЛАЦИОНЕН ПЛАН
M 1:1 000**

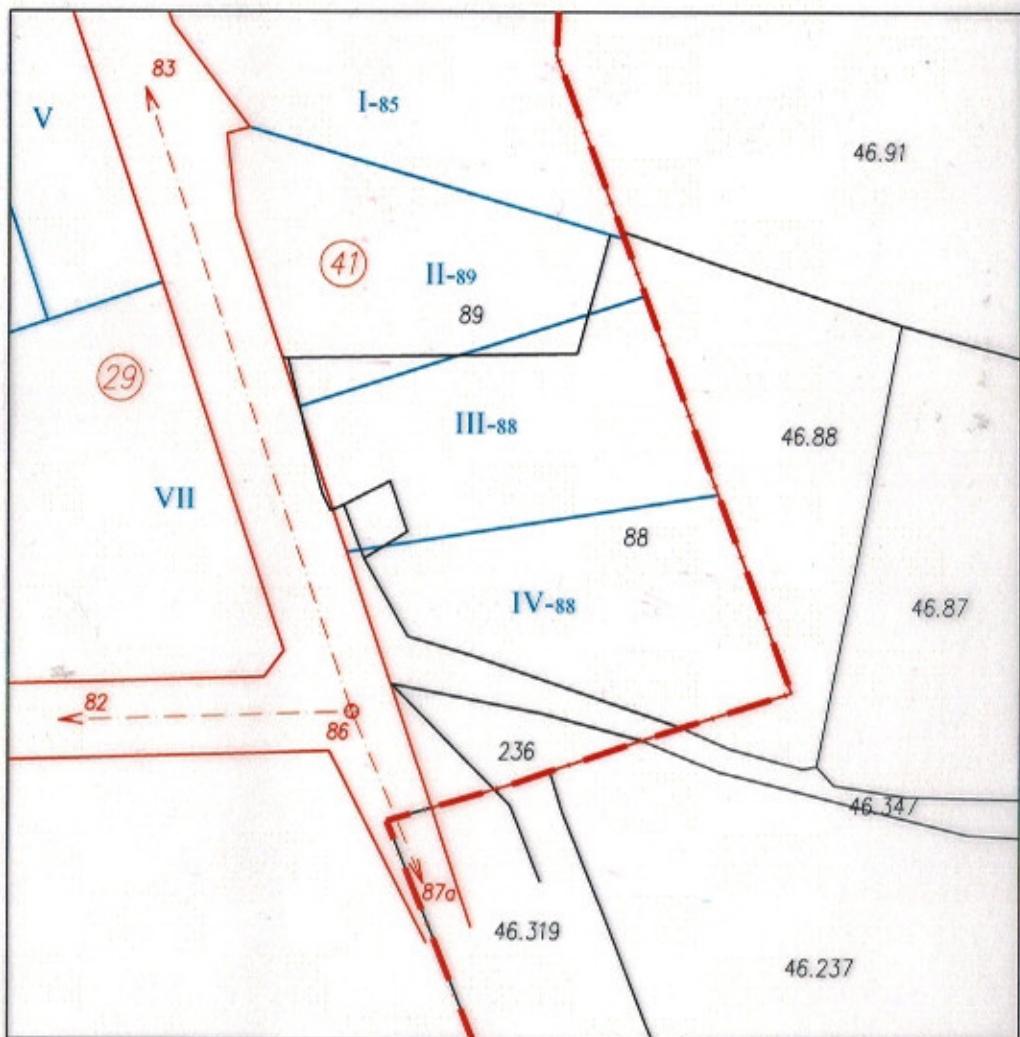

**ЧИ на ПУП -
ПЛАН ЗА РЕГУЛАЦИЯ
M 1:1 000**

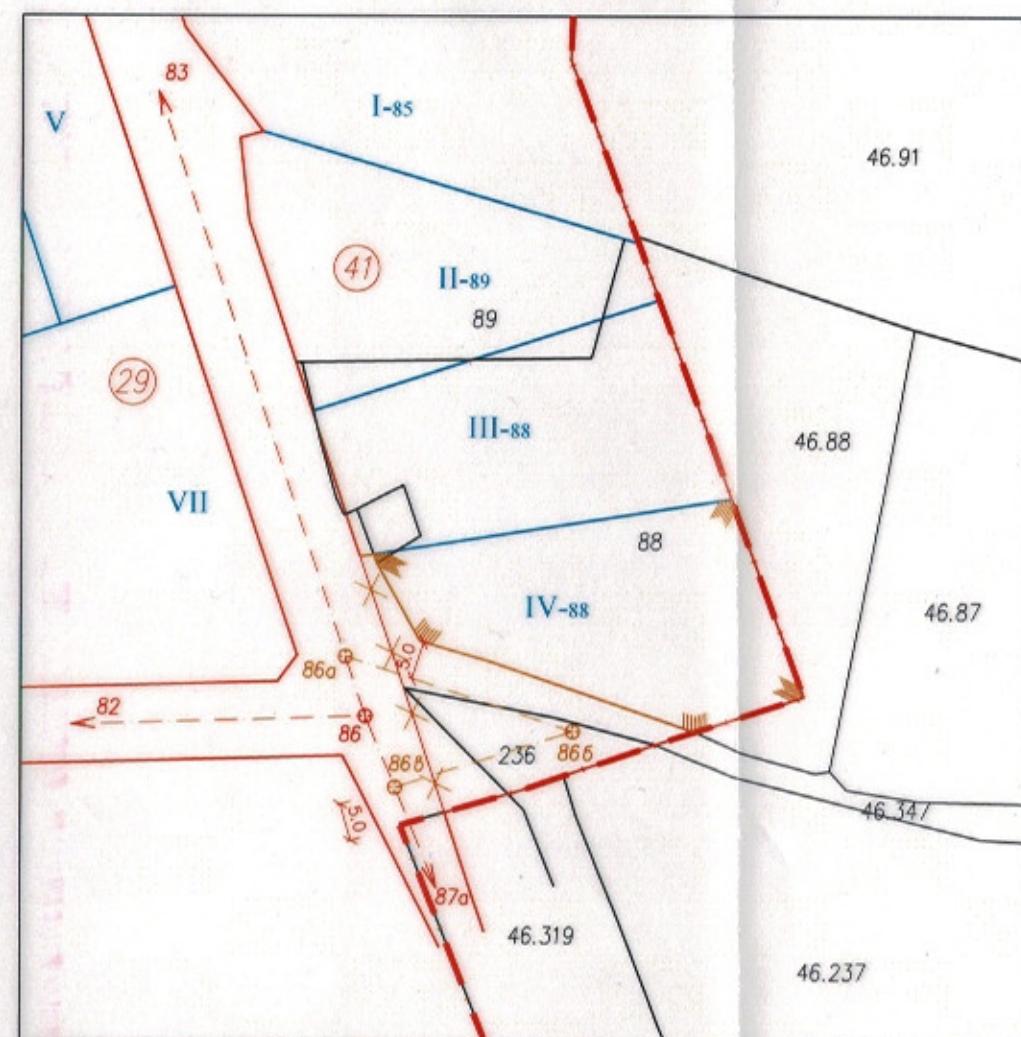

Площ на обособена реална част от ПИ 88, кв. 41, с. Момин сбор по
документ за собственост
Площ на УПИ IV 88, кв. 41, с. Момин сбор след ЧИ на ПУП - ПР

- 1 150 кв.м
- 1 150 кв.м




**ЧАСТИЧНО ИЗМЕНЕНИЕ на
ПУП - ПРЗ
за УПИ IV 88, кв. 41,
с. Момин сбор,
Община Велико Търново**

**ПЛАН ЗА РЕГУЛАЦИЯ
M 1:1 000**



Възложител: /за "Гарантстрой рент" ООД/



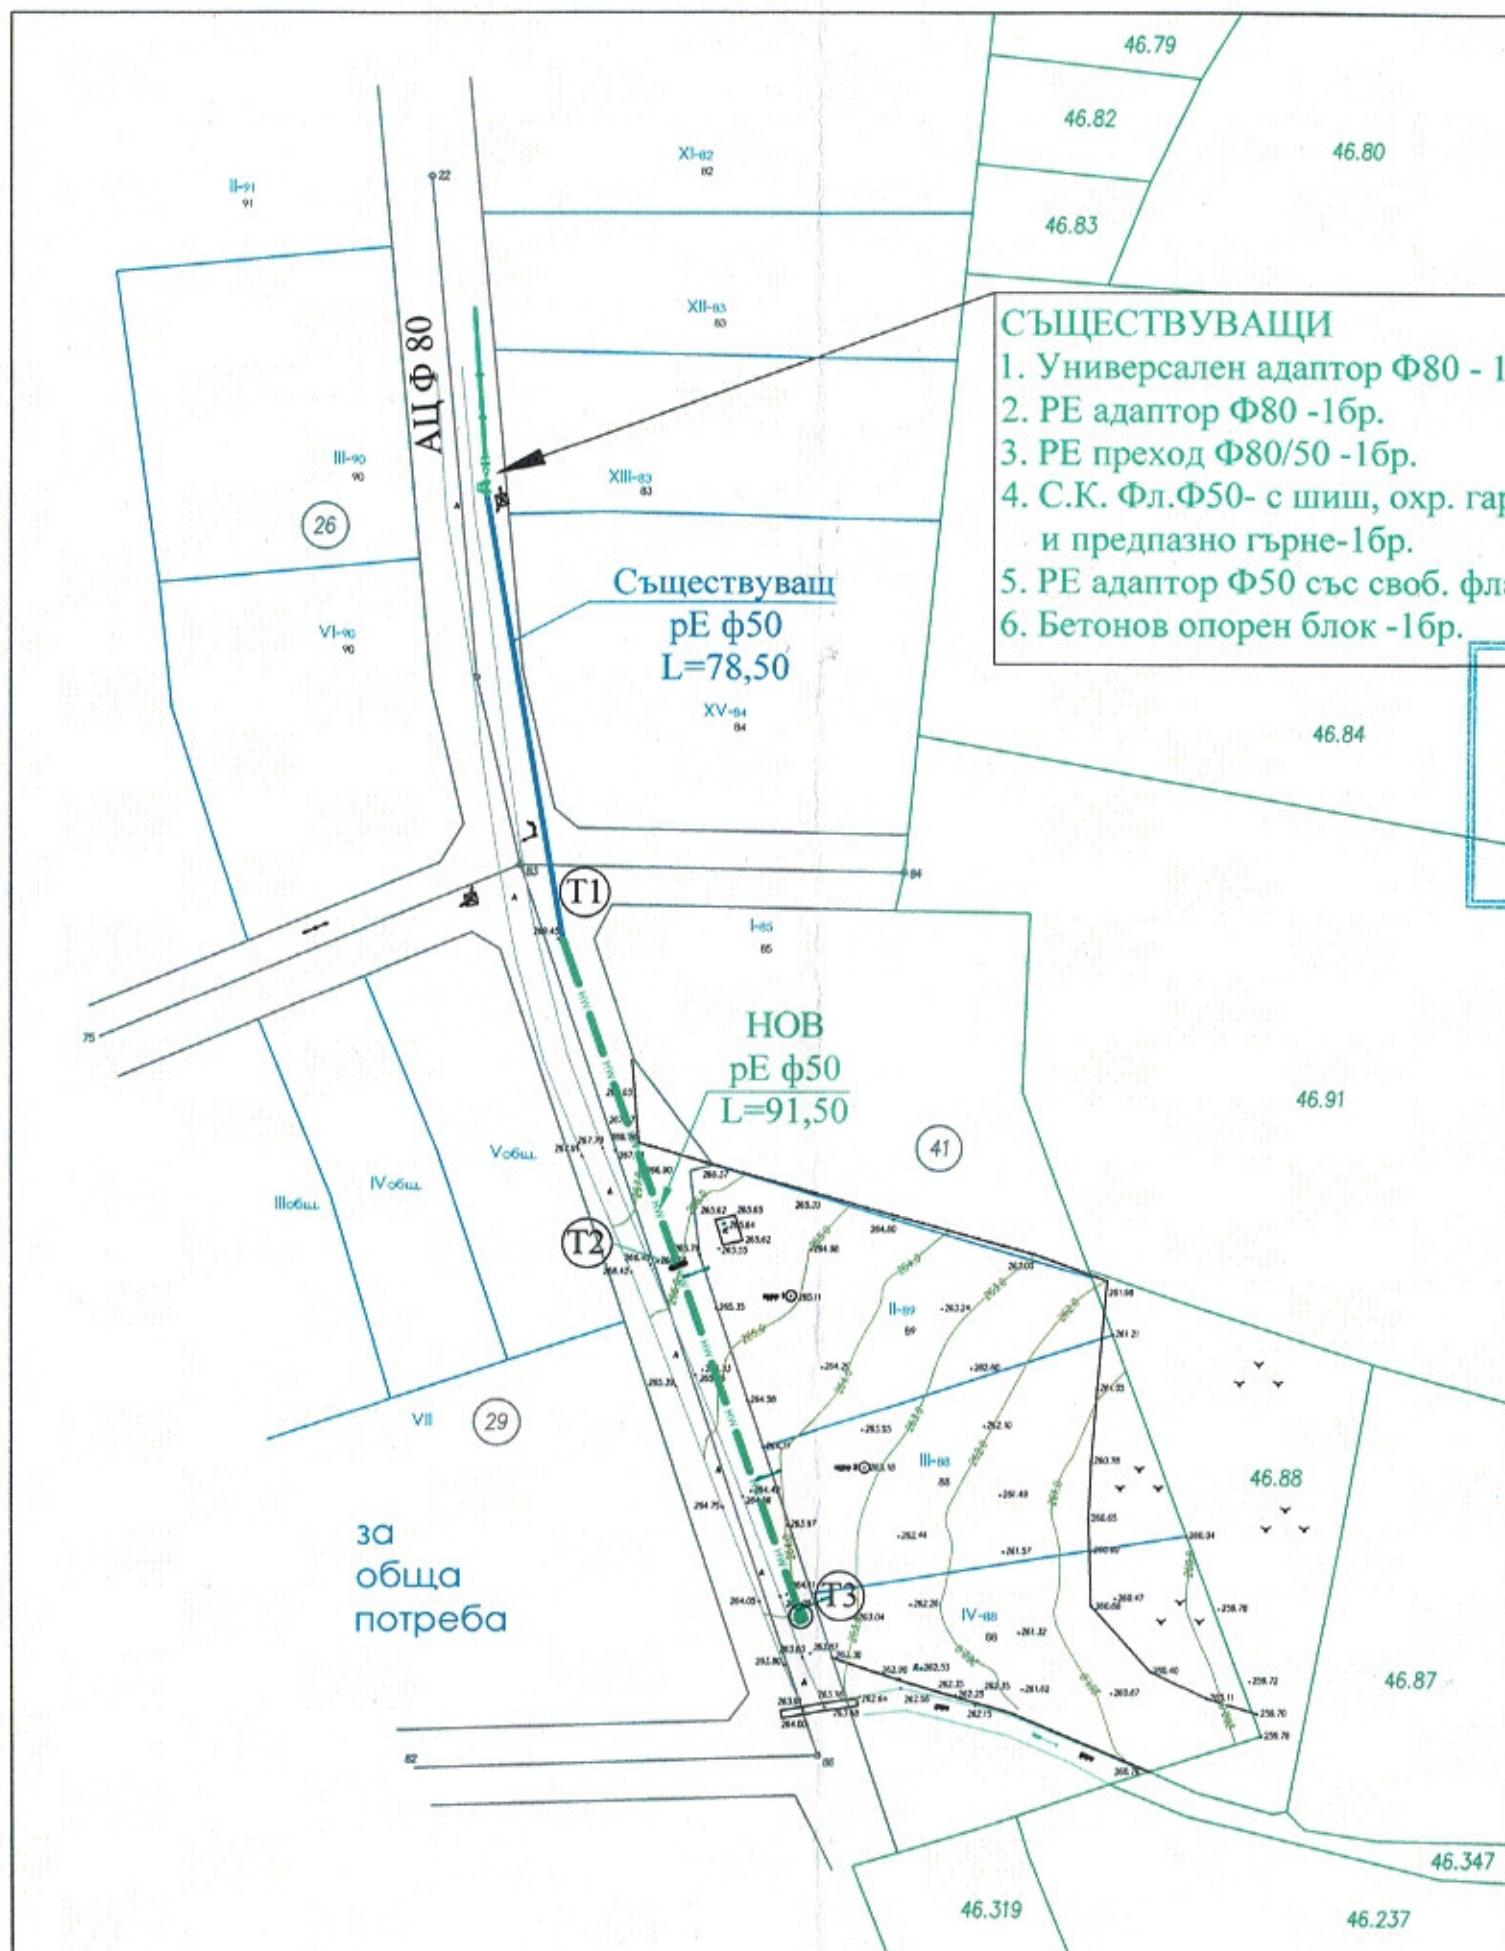

Спазването на международни
сертификационни норми е
задължително



План схема за изграждане на уличен
водопровод с цел водоснабдяване на
бъдещи жилищни сгради в УПИ II - 89 ;
УПИ III - 88 ; УПИ IV 88кв.41 по ПУП на
с. Момин сбор, Община Велико Търново

Възложител: "ГАРАНТСТРОЙ РЕНТ" ООД
Милен Ганчев Грозев

чертеж Ситуация M 1:250

фаза: ПУП част В и К чертеж 1
2024 г. вс. чертежи 1

Проектант: инж. Христо Инджов
КАМАРА НА ИНЖЕНЕРИТЕ В ИНВЕСТИЦИОННОТО ПРОЕКТИРАНЕ
ПЪЛНА ПРОЕКТАНТСКА ПРАВОСПОСОБНОСТ
Регистрационен № 03306
инж. Христо
МАРИКОВ ИНДЖОВ
Секция: ВС
Част от проекта:
по удостоверение
за ППИ
Подпись
ВАШ СВИДИДНО УДОСТОВЕРЕНИЕ ЗА ПОДПИСКА ГОДИНА

съгласували	Арх.	
СК,ПБЗ		
верт.пл.		
Електро		