

О Б Щ И Н А - В Е Л И К О Т Ъ Р Н О В О

ЗА П О В Е Д

РД 22-1480
М.О.У.
гр.В.Търново,..... 2024 год.

Със заявление вх.№ 94 АА-8242-1/28.03.2024 г. от Марина Дончева Шмид, с адрес: гр. Велико Търново, ул.“Краков“ №8, вх.А, ет.3,ап.27, чрез Атанас Димитров Шмид, с адрес: гр. Велико Търново, ул.“Краков“ №8, вх.А, ет.3,ап.27, като пълномощник, съгласно нотариално заверено пълномощно от 21.09.2022г и Даниела Дончева Петкова, с адрес: с.Шереметя, общ.Велико Търново, ул.“Втора“ №3, собственици на УПИ VI -92 от кв.10 по плана на с. Шереметя, съгласно нот.акт № 98, том 3, дело №892/1991г. и удостоверение за наследници №147/10.11.2022г. е представен Проект за частично изменение на подробен устройствен план-план за регулация /ЧИ на ПУП -ПР/ за УПИ VI -92 от кв.10.

Проектирането е допуснато въз основа на одобрено техническо задание, становище на Главния архитект на Община Велико Търново и разрешение за изработване на ЧИ на ПУП – ПР съгласно Заповед № РД 22-12/04.01.2023 г. на Кмета на Община Велико Търново.

Допуснатото проектиране на ЧИ на ПУП – ПР е законосъобразно и отговаря на условията на чл.134, ал.2, във връзка с ал.1, т.1 от ЗУТ. Налице е инициатива на собственика на УПИ VI -92 от кв.10 по плана на с. Шереметя, свързана с необходимостта от разделяне на УПИ VI -92 от кв.10 и промяна на дворищно-регулационната линия между УПИ VI -92 и УПИ IX-91.

Внесеният проект за ЧИ на ПУП -ПР за УПИ VI -92 от кв.10 по плана на с. Шереметя, е обявен на заинтересуваните лица и в законоустановения срок не са постъпили възражения.

Проектът е разгледан и приет с Решение №52 по Протокол № 6/27.06.2024г. на Експертен съвет по устройство на територията при Община В.Търново.

Предвид изложеното и на основание чл.44 ал.1 т.13 и ал.2 от Закона за местното самоуправление и местната администрация, чл.129, ал.2 и чл.134, ал.2, във връзка с ал.1, т.1 от Закона за устройство на територията и Решение №52 по Протокол 6/27.06.2024 год. на Експертен съвет по устройство на територията при Община В.Търново

О Д О Б Р Я В А М :

Частично изменение на подробен устройствен план-план за регулация /ЧИ на ПУП- ПР/ за УПИ VI -92 от кв.10 по плана на с. Шереметя,:

-Промяна на дворищно-регулационната граница между УПИ VI -92 и УПИ IX-91 от кв.10 по съществуващата между тях имотна граница, съгласно отразените върху проекта линия, зачерквания и щриховки със зелен цвят.

- Заличаване на съществуващия УПИ VI -92 от кв.10, съгласно зачерквания със зелен цвят.

-Образуване на два нови УПИ : УПИ XIII -92 и УПИ XIV -92 от кв.10 по плана на с. Шереметя, съгласно линия , надписи и щриховки със зелен цвят.

Заповедта да се съобщи на заинтересованите лица, които имат право да я обжалват съгласно чл.215 ал.1 и ал.4 от ЗУТ в 14 –четирнадесет дневен срок от съобщаването и, чрез Кмета на Община Велико Търново пред Административен съд - Велико Търново.

ИНЖ.ДАНИЕЛ ПАНОВ

Кмет на Община Велико Търново



Съгласували:

Мариела Цонева –Зам.кмет СТИПК




арх.Николай Малаков-гл.архитект на Община Велико Търново

Десислава Йонкова- Директор Дирекция ПУОС

инж.В.Миткова-Началник отдел КТУПК

Изготвил: инж.Цецка Байчева - гл.експерт отдел КТУПК -Дирекция ИКУТИМС

ПРОЕКТ ЗА ИЗМЕНЕНИЕ НА ПУП-ПР
 ПЛАН ЗА РЕГУЛАЦИЯ
 в обхвата на УПИ VI-92 и УПИ IX-91, кв.10, по ПУП на
 с. ШЕРЕМЕТЯ, общ. ВЕЛИКО ТЪРНОВО
 Машаб 1:1000

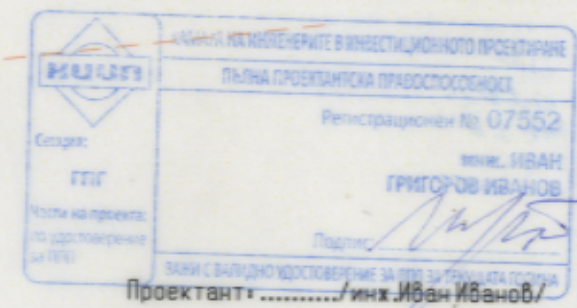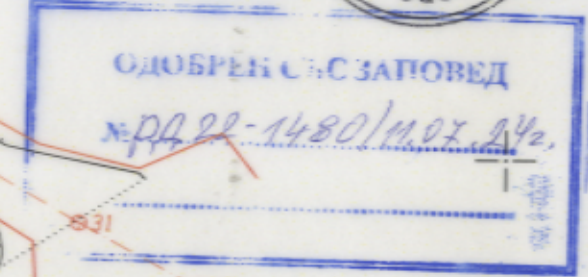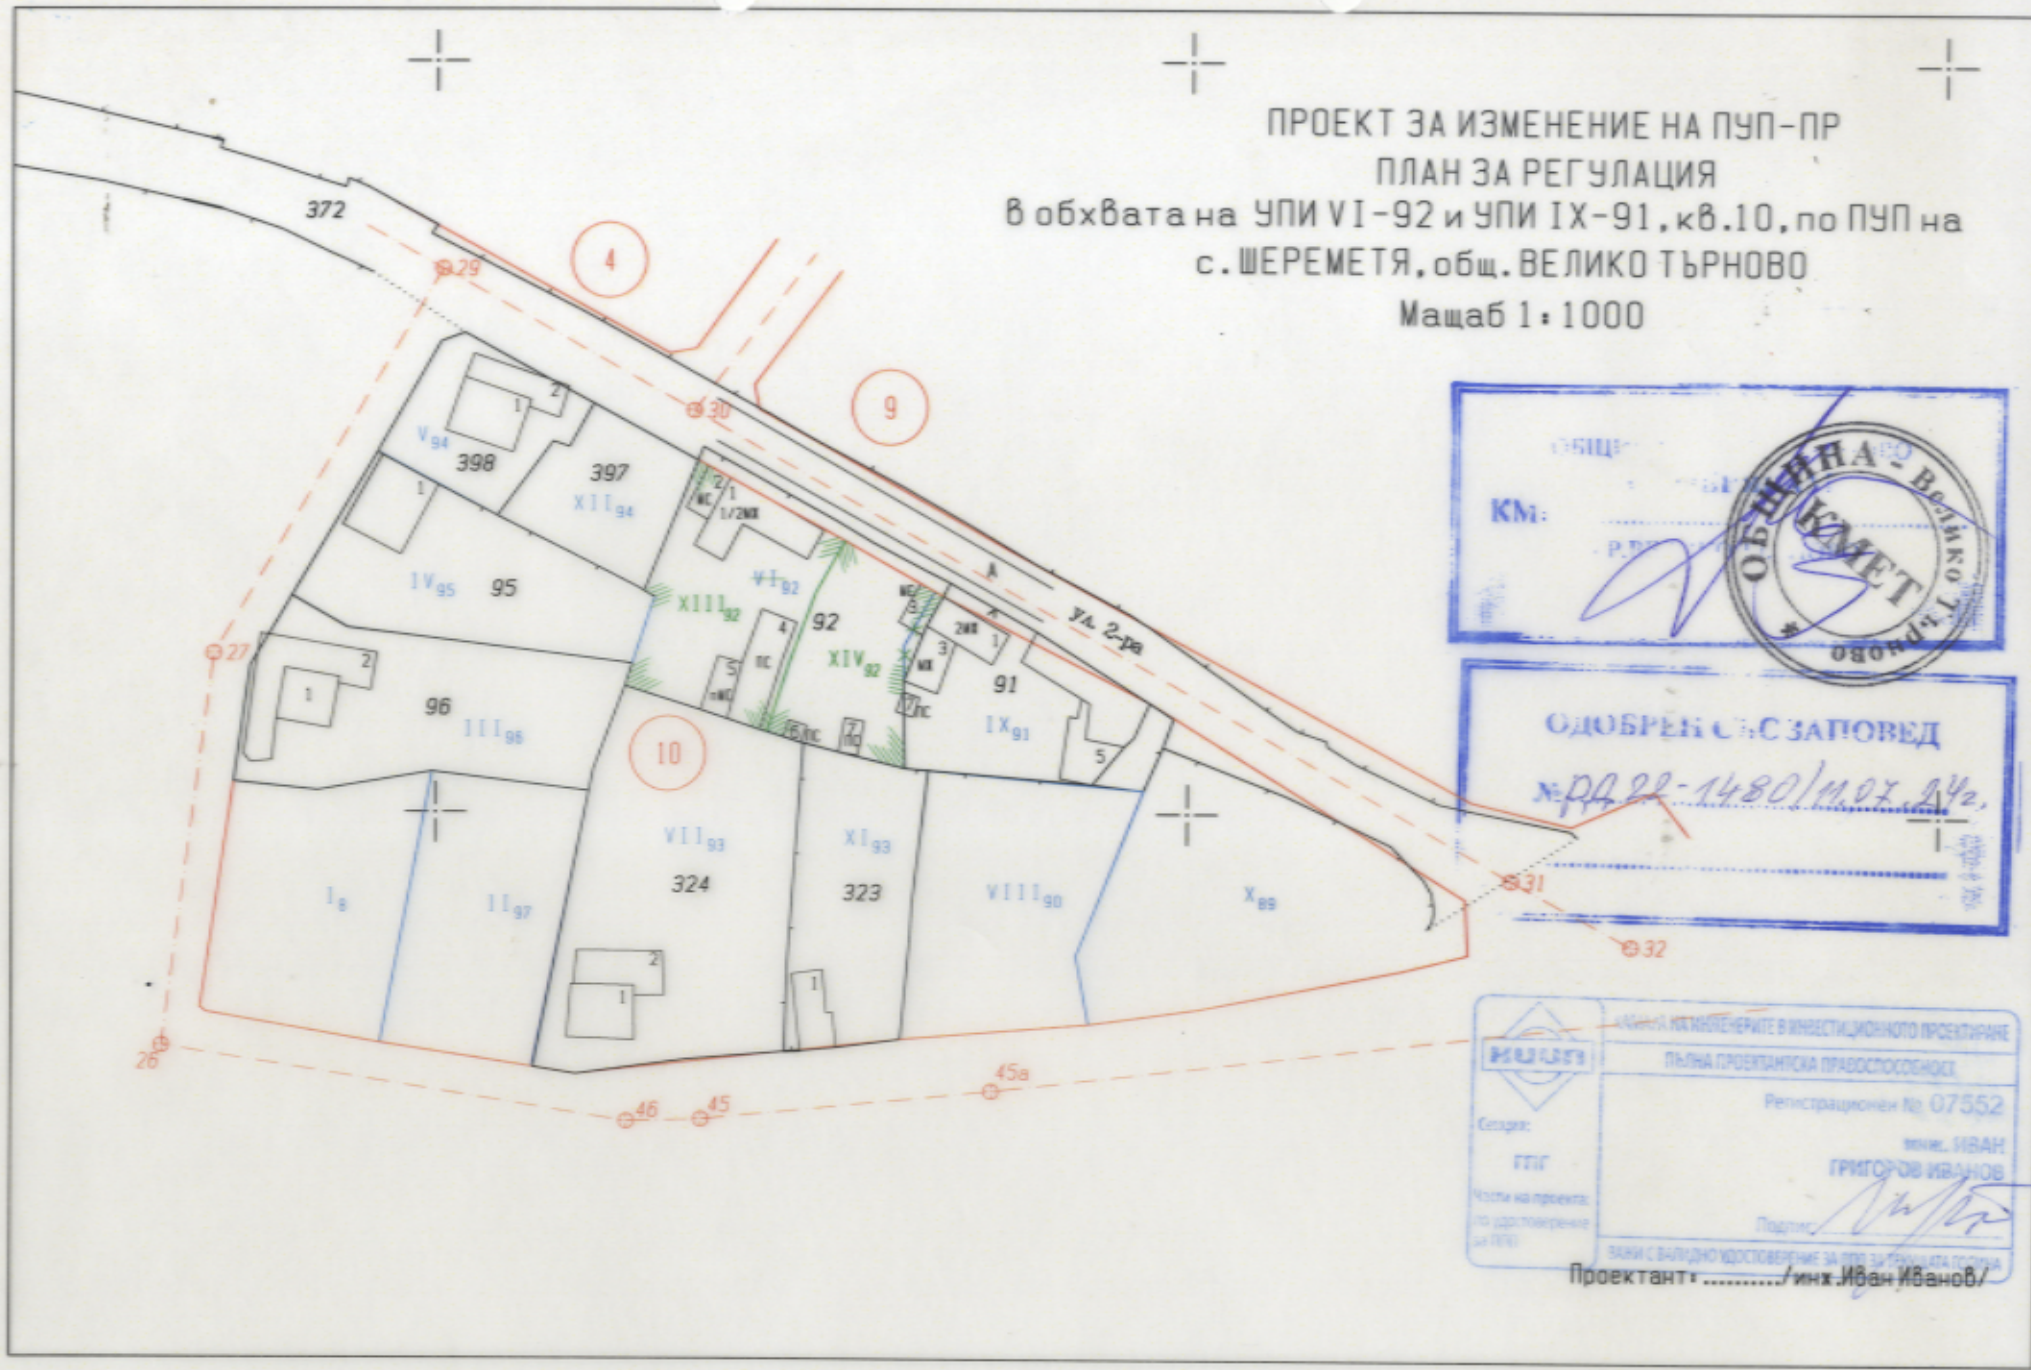

Проектант: /инж. Иван Иванов/