

**ГЕОДЕЗИЧЕСКА СНИМКА към ПАРЦЕЛАРЕН ПЛАН  
за трасе на техническа инфраструктура -  
ВОДОПРОВОД ЗА ЗАХРАНВАНЕ С ВОДА НА  
ПИ 83123.50.12 по КККР на с. Шереметя,  
местност "Кеси Хисар", община В. Търново**

М 1:1000


	КАМАРА НА ИНЖЕНЕРИТЕ В ИНСТИТУЦИОННОТО ПРОЕКТИ
	ПЪЛНА ПРОЕКТАНТСКА ПРАВОСПОСОБНОСТ
	Регистрационен № 033
	инж. ТИХОМ. В. ПАВ.
Секция: ГПГ	Подпи
Частта на проекта: по удостоверение за ПП	ВАЛИД С ВАЛИДНО УДОСТОВЕРЕНИЕ

Проектант:

Възложител:  
/:

И" ЕООД/



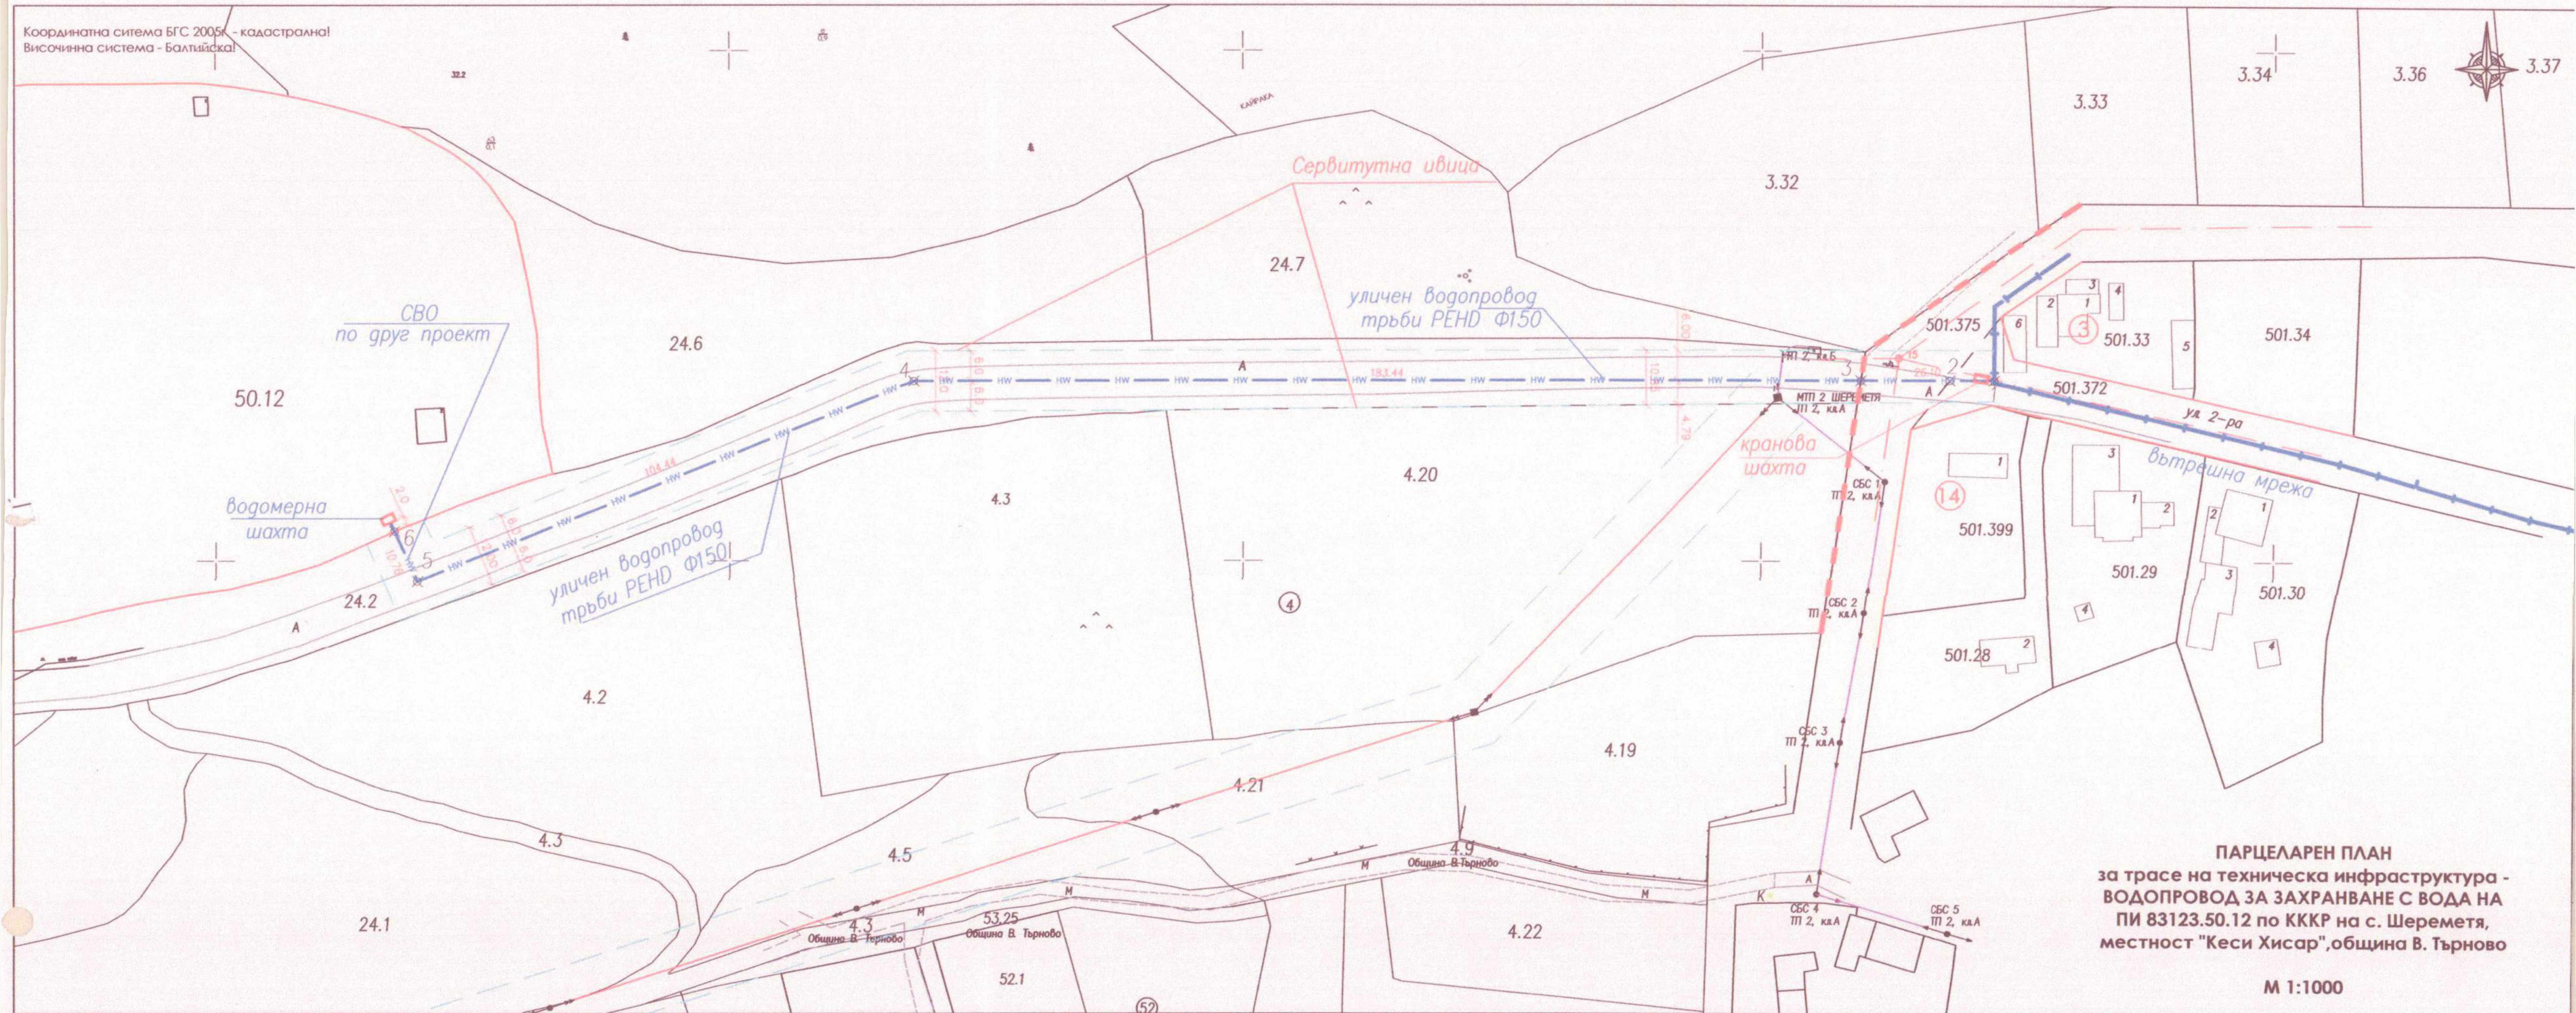

**ПАРЦЕЛАРЕН ПЛАН**  
 за трасе на техническа инфраструктура -  
**ВОДОПРОВОД ЗА ЗАХРАНВАНЕ С ВОДА НА**  
 ПИ 83123.50.12 по КККР на с. Шеремета,  
 местност "Кеси Хисар", община В. Търново  
**М 1:1000**

**ТРАСИРОВЪЧНИ ДАННИ - Водопровод**

N	X /север,м/	Y /изток,м/
1	4771435.518	515145.604
2	4771435.507	515136.959
3	4771435.486	515119.481
4	4771435.263	514936.072
5	4771396.019	514839.289
6	4771405.773	514834.744

- Легенда:**
- Трасе на новопроектиран водопровод PEHD ф150мм
  - - - Сервитут около новопроектиран водопровод
  - Съществуващ водопровод
  - - - Строителна граница на населеното място

КАМАРИ НА ИНЖЕНЕРИТЕ В ИНВЕСТИЦИОННО-ПРОЕКТИ-  
 РАЩА СЪЛЪЖАВАНЕ  
 ГИПГ  
 Члети на проекта:  
 по удостоверение  
 за ПП

КАМАРИ НА ИНЖЕНЕРИТЕ В ИНВЕСТИЦИОННО-ПРОЕКТИ-  
 РАЩА СЪЛЪЖАВАНЕ  
 ГИПГ  
 Члети на проекта:  
 по удостоверение  
 за ПП

РЕГИСТРАЦИОНЕН № 033  
 ЗА С. ШЕРМЕТА  
 03 ПА

Подп  
 ВАЛИДНО УДОСТОВЕРЕНИЕ ЗА ПП

Проектант:  
 Възложител: . . . . .  
 /за "ИНИ" 1" ЕООД/