



Община Велико Търново

СЪОБЩЕНИЕ

Община Велико Търново на основание чл.128 ал.1 от ЗУТ, съобщава, че е изработен проект за подробен устройствен план - парцеларен план /ПУП-ПП/ за трасе на линеен обект на техническата инфраструктура по чл.64, ал.1, т.6 от ЗУТ – физическа инфраструктура за разполагане на електронна съобщителна мрежа /ЕСМ/ в обхвата на поземлени имоти с идентификатори 48951.36.207, 48951.36.206, 48951.33.34, 48951.33.62 и 48951.33.23 по КККР на с. Момин сбор, община Велико Търново, като част от обект “Изграждане на подземна физическа инфраструктура, предназначена за оптична кабелна свързаност от съществуваща ОКЛ В. Търново – Павликени на „БТК“ЕАД до БППС № VT5346 в ПИ № 48.951.33.23 по КККР на с. Момин сбор, община Велико Търново, област Велико Търново“ в неурегулирана територия, с цел създаване на устройствена основа за изграждане на оптична кабелна линия на „Виваком България“ ЕАД.

На основание чл.128, ал.5 от ЗУТ в едномесечен срок от обнародването в Държавен вестник заинтересованите лица могат да направят писмени възражения, предложения и искания по проекта до Община Велико Търново.

Проекта е съобщен в Държавен вестник бр.62 от 23.07.2024г стр.136.

На основание чл.128, ал.5 от ЗУТ в едномесечен срок от обнародването в Държавен вестник заинтересованите лица могат да направят писмени възражения, предложения и искания по проекта до Община Велико Търново.


Проекта се намира в стая № 520 на Община Велико Търново и може да бъде прегледан от заинтересованите *всеки работен ден от 8.30 до 17.00 часа.*

„В. М. Велковци“ ООД
 гр. В. Търново
 СЪГЛАСИЕ
 10.06.24г.

Спазването на минималните
 сервитутни разстояния е
 задължително

Преди извършване на експлоатационните работи инвеститорът да уведоми ръководителя на експлоатационния Вик район за уточняване на местата на подземните комуникации

„ЕЛЕКТРОРАЗРЕДЕЛЕНИЕ СЕВЕР“ АД
 Съгласуване на устройствени планове и инфраструктурни проекти
 Валиден срок от 1 година считано от 18.05.2024г.
 Съгласувал: Д. Димитров
 Одобрил: Д. Феррикарлов

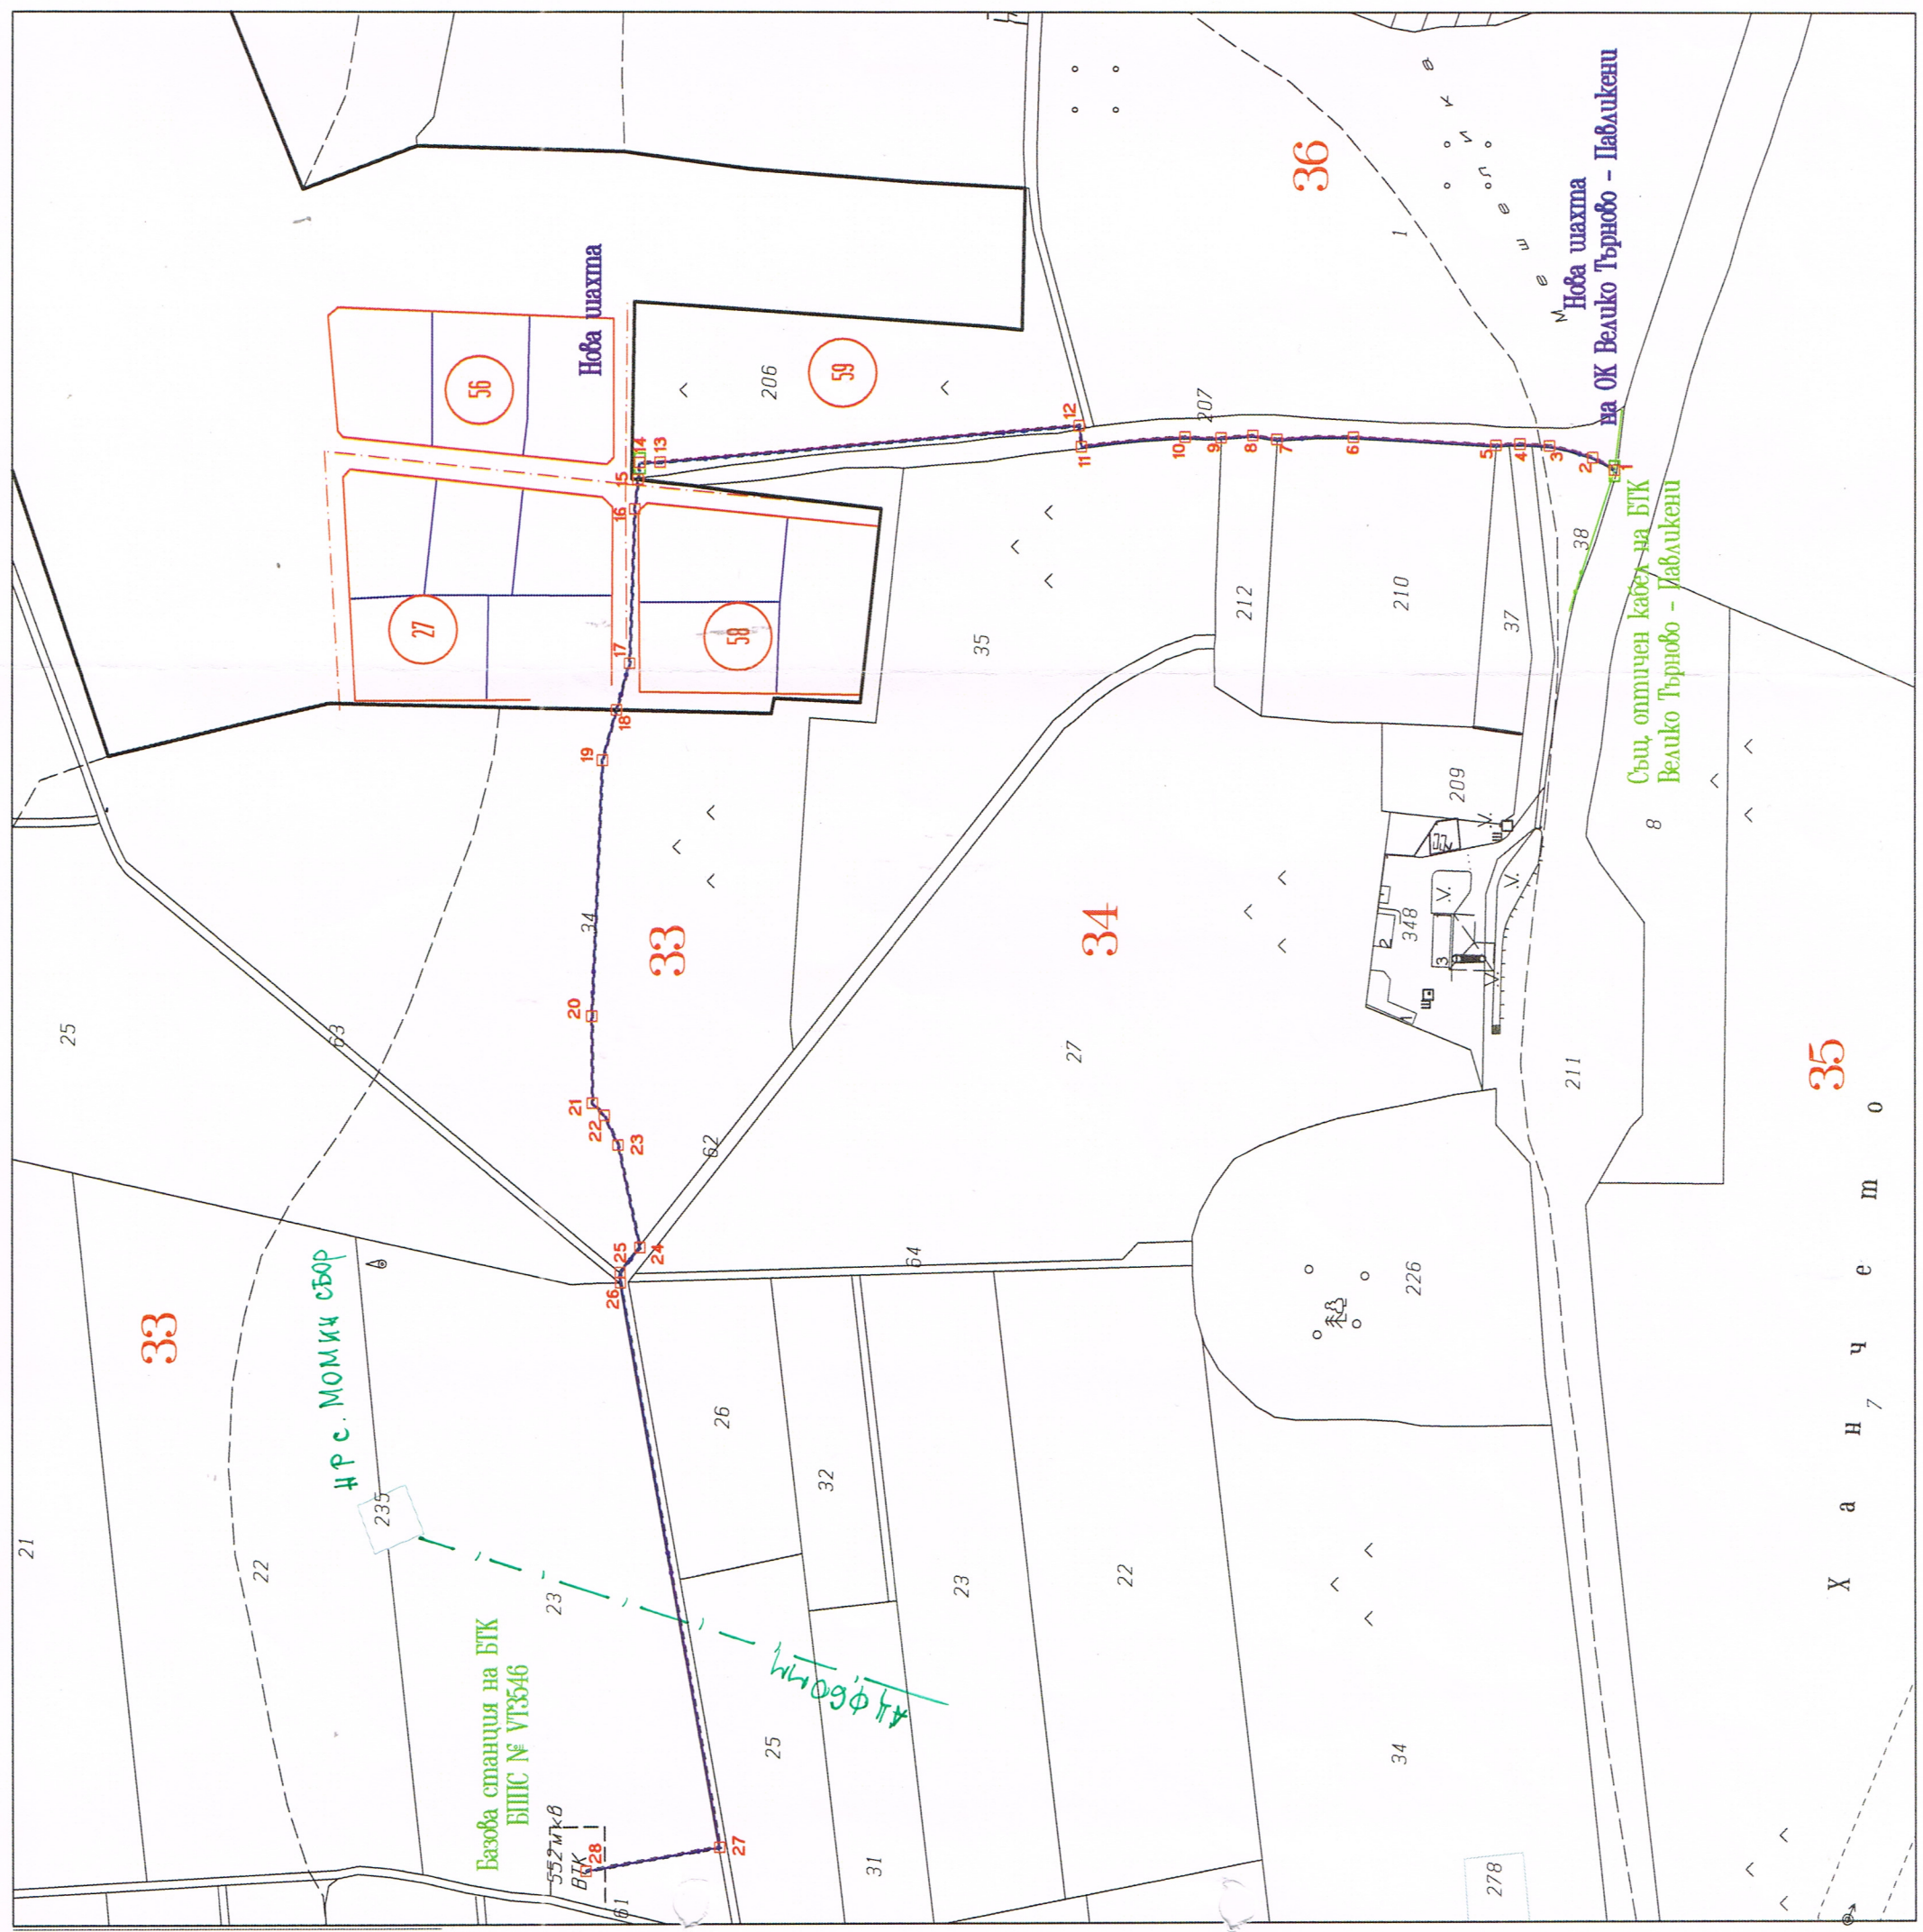

ВЪЗЛОЖИТЕЛ: "БТК" ЕАД		Част: Геодезия ПУП - Парцеларен план	
ОБЕКТ: "Изграждане на подземна физическа инфраструктура, предназначена за оптична кабелна свързаност от съществуваща ОКЛ В. Търново-Павликени на БТК ЕАД до БПС № VT3546 в ПИ 48951.33.23 по КККР с. Момин сбор (бивш ПИ № 033023 по КВС), местност „Азмака“, село Момин сбор, Община Велико Търново, Област Велико Търново"		Етап: Трасировъчен план	
МАГАРИ НА ИЗВЕЩЕНИЕ В ИНВЕСТИЦИОННОТО ПРОЕКТИРАНЕ ПОЛНА ПРОЕКТАНСКА ДИВЕРСИФИКАЦИЯ		Машаб 1:2500	
Регистров номер № 08318 инж. НИКОЛАЙ ИВАНОВ КАЦЕВ		Чертеж № 1	
Секция: ГПГ		Дата: Октомври 2022 г.	
Части на проекта: по утвърждение на ПП		ПРОЕКТАНТ: инж. Николай Кацев	
Валиден срок от 1 година считано от 18.05.2024г.		Съгласувал: Д. Димитров	
Одобрил: Д. Феррикарлов		Съгласували:	