



# Община Велико Търново

## СЪОБЩЕНИЕ


Община Велико Търново на основание чл.128 от ЗУТ съобщава на заинтересованите лица, че е изработен проект за изменение на ПУП- план за застрояване в обхвата на ПИ с идентификатор 83586.45.5 и 83536.45.9 по КККР на с.Шемшево, общ.Велико Търново придружен с план- схема за електрозахранване и водоснабдяване.

Проектът за изменение на ПУП на Община Велико Търново е на разположение, за запознаване с него в сградата на Община Велико Търново, стая 520 всеки работен ден от 8:30 до 17:00 ч.

**Забележки:**

1. Водоснабдяването на поземлени имоти с идент. 83586.45.5 и идент. 83586.45.9 в местност "ВАБАИР" в землището с. Шемшево, община Велико Търново ще стане от съществуващ PE-HD водопровод ф 75мм, намиращ се северно на имота. За целта в трасето на пътя ще се изпълни нов водопровод PE-HD тръба ф75мм/1,0 Мра със сервитут 3 м осово от двете му стани, от който ще стане захранването с вода за питейно-битови нужди на двата имота.
2. Във всеки имот да се изпълни водомерна шахта, разположена до 2,00 м от уличната регулационна линия.
3. Битовите отпадъчни води ще се отвеждат във водоупътна изгребна яма, отстояща най-малко на 3,00 м от границите на имота.
4. Всички подробности и въпроси, които не са уточнени в настоящата схема, ще бъдат разработени в следващите фази на проектиране.

уличен водопровод PE-HD ф75мм; същ.  
PE муфа ф75мм, електрозаваряема - 2 бр.  
опорен блок - 1 бр.  
серветутна ивица

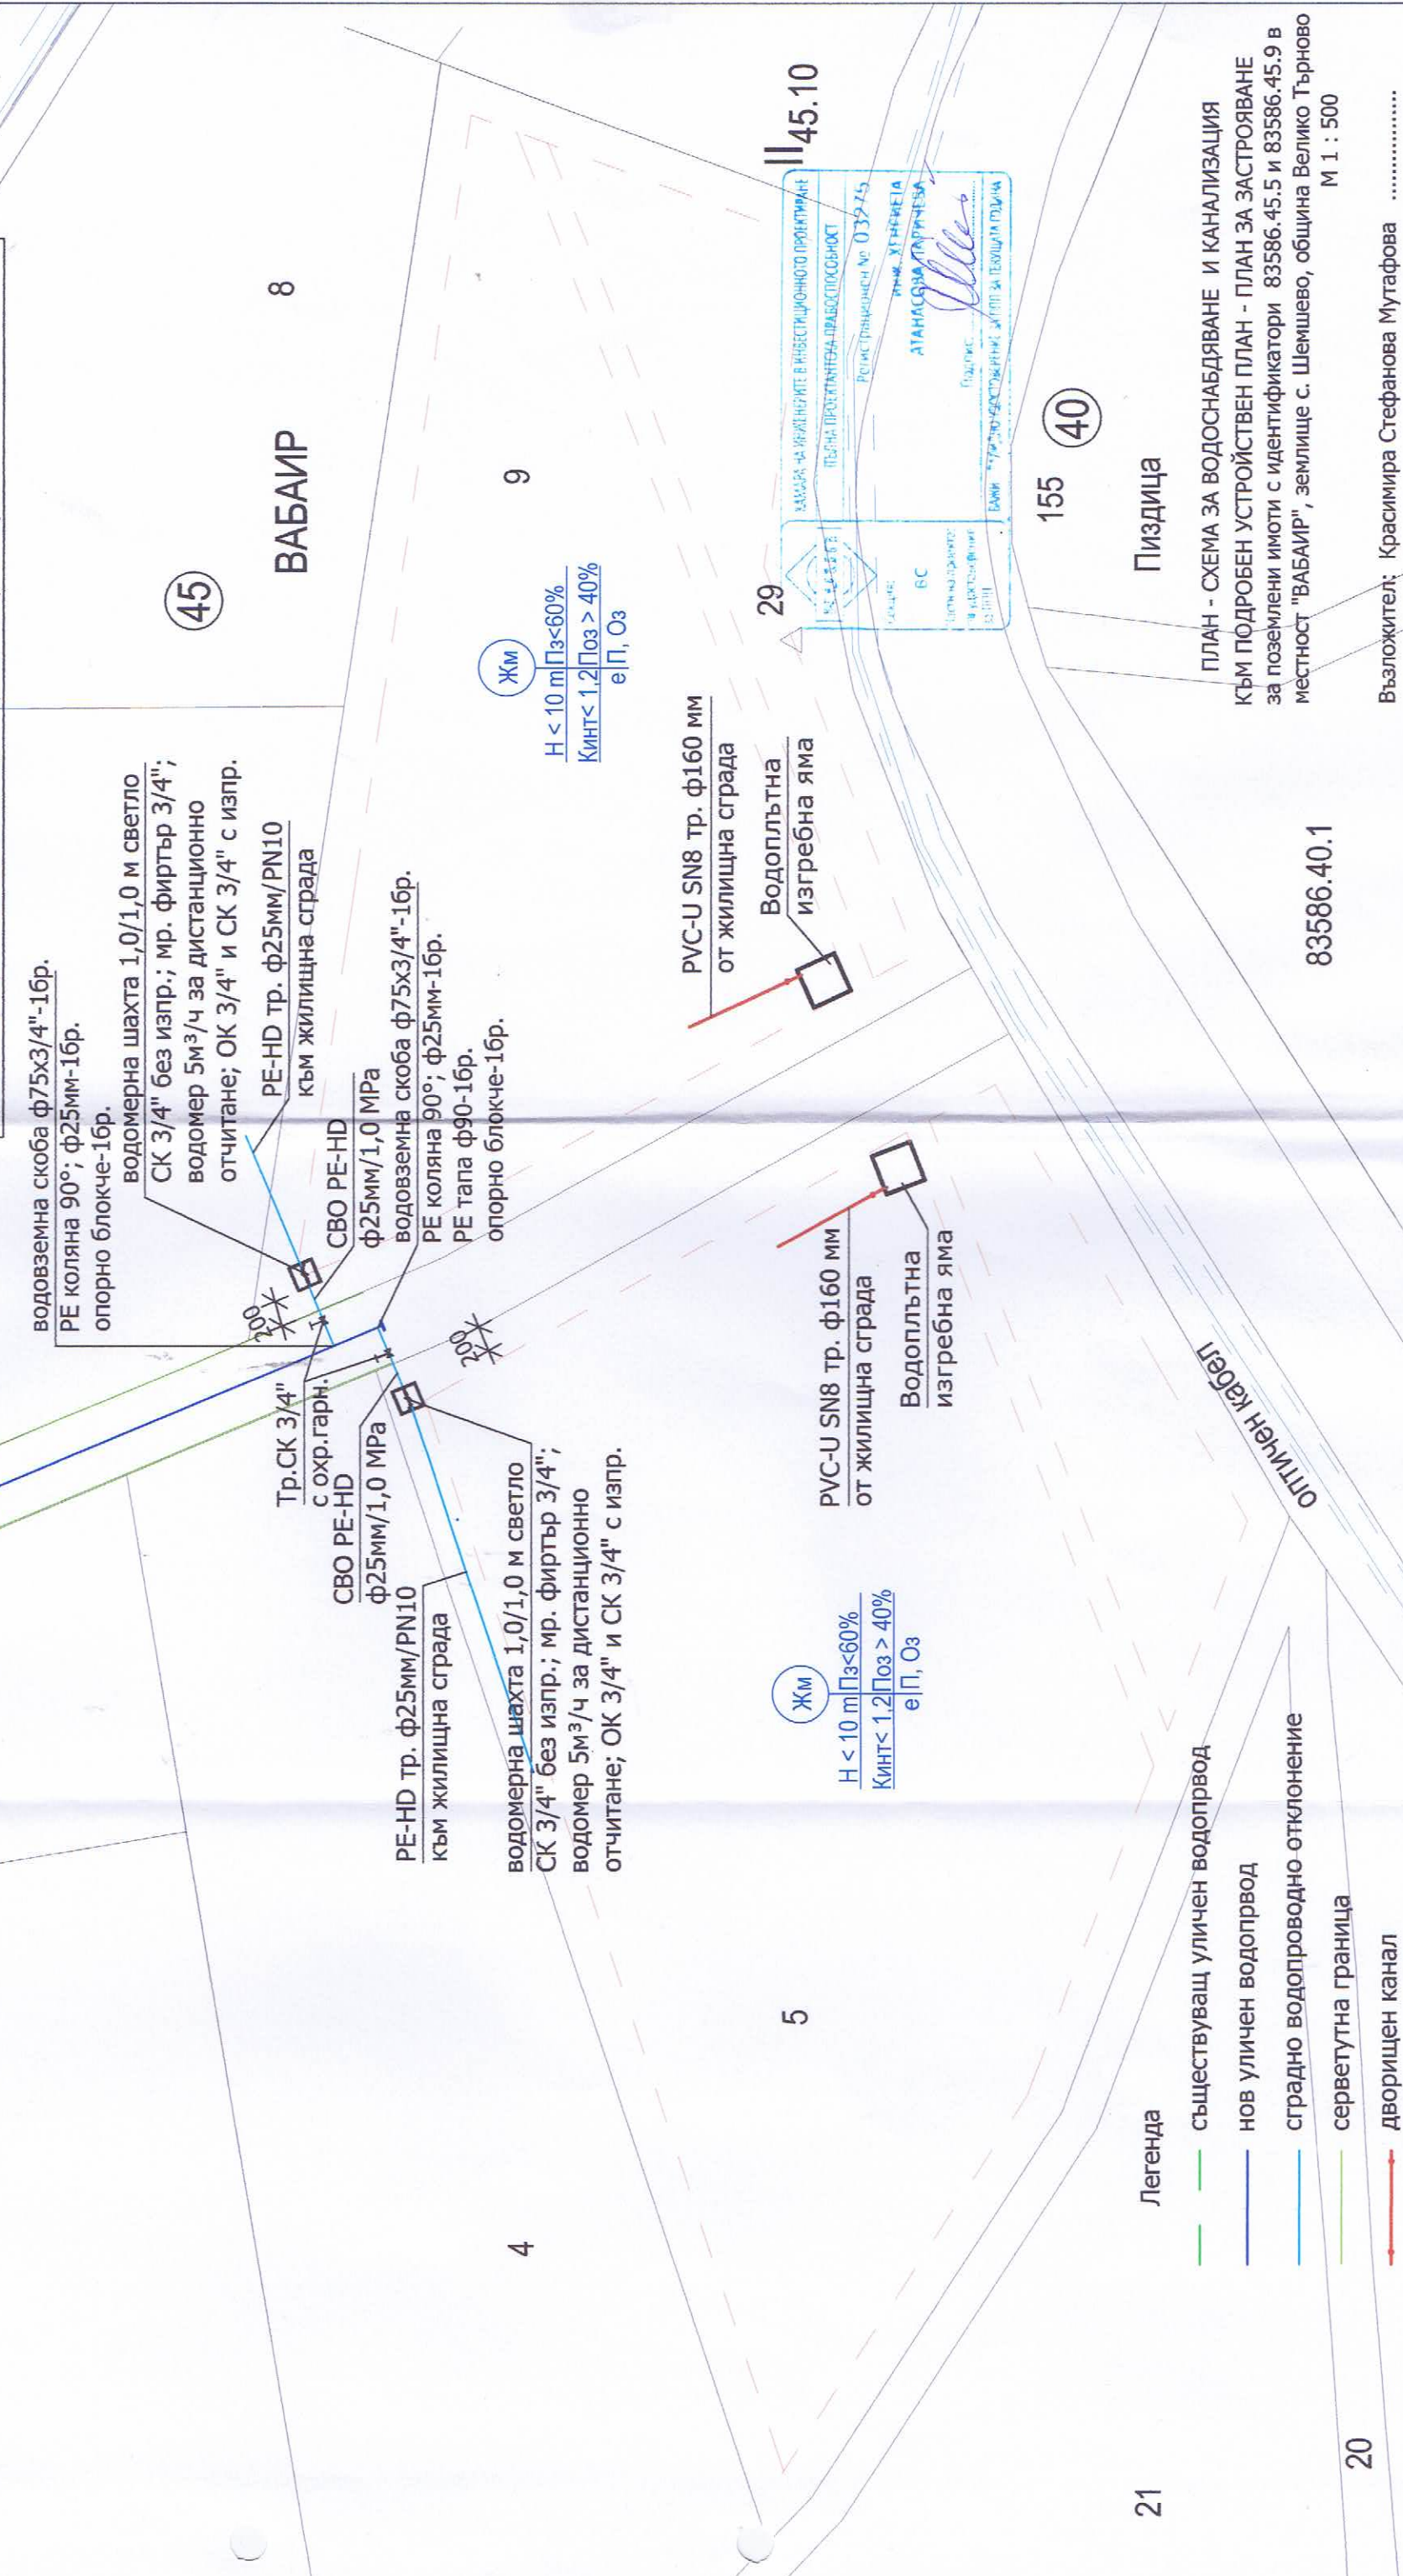

ЗАКЪПКА НА РЕЗУЛТАТИТЕ В ИНВЕСТИЦИОННОТО ПРОЕКТИРАНЕ  
ПОСЪДНА ПРОЕКТИРНА ДЕКЛАРАЦИЯ  
РЕГИСТРАЦИОНЕН № 032745  
ИМ. ШЕМШЕВО  
АТАНАСОВА ПЕТРИЧЕВА  
ПОДПИС  
БАНК ЗА СТРОИТЕЛНИ И ИНЖЕНЕРНИ УСЛУГИ ЗА ПЪРВАТА ПОЛНА

**Пиздица**

ПЛАН - СХЕМА ЗА ВОДОСНАБДЯВАНЕ И КАНАЛИЗАЦИЯ  
КЪМ ПОДРОБЕН УСТРОЙСТВЕН ПЛАН - ПЛАН ЗА ЗАСТРОЯВАНЕ  
за поземлени имоти с идентификатори 83586.45.5 и 83586.45.9 в  
местност "ВАБАИР", землище с. Шемшево, община Велико Търново  
М 1 : 500

Възложител: Красимира Стефанова Мугафова .....

83586.40.1








# ПЛАН ЗА ЗАСТРОЯВАНЕ М 1:1000

ПИ с идентификатори 83586.45.5 и 83586.45.9, местност "ВАБАИР", землище с. Шемшево, община Велико Търново, област Велико Търново

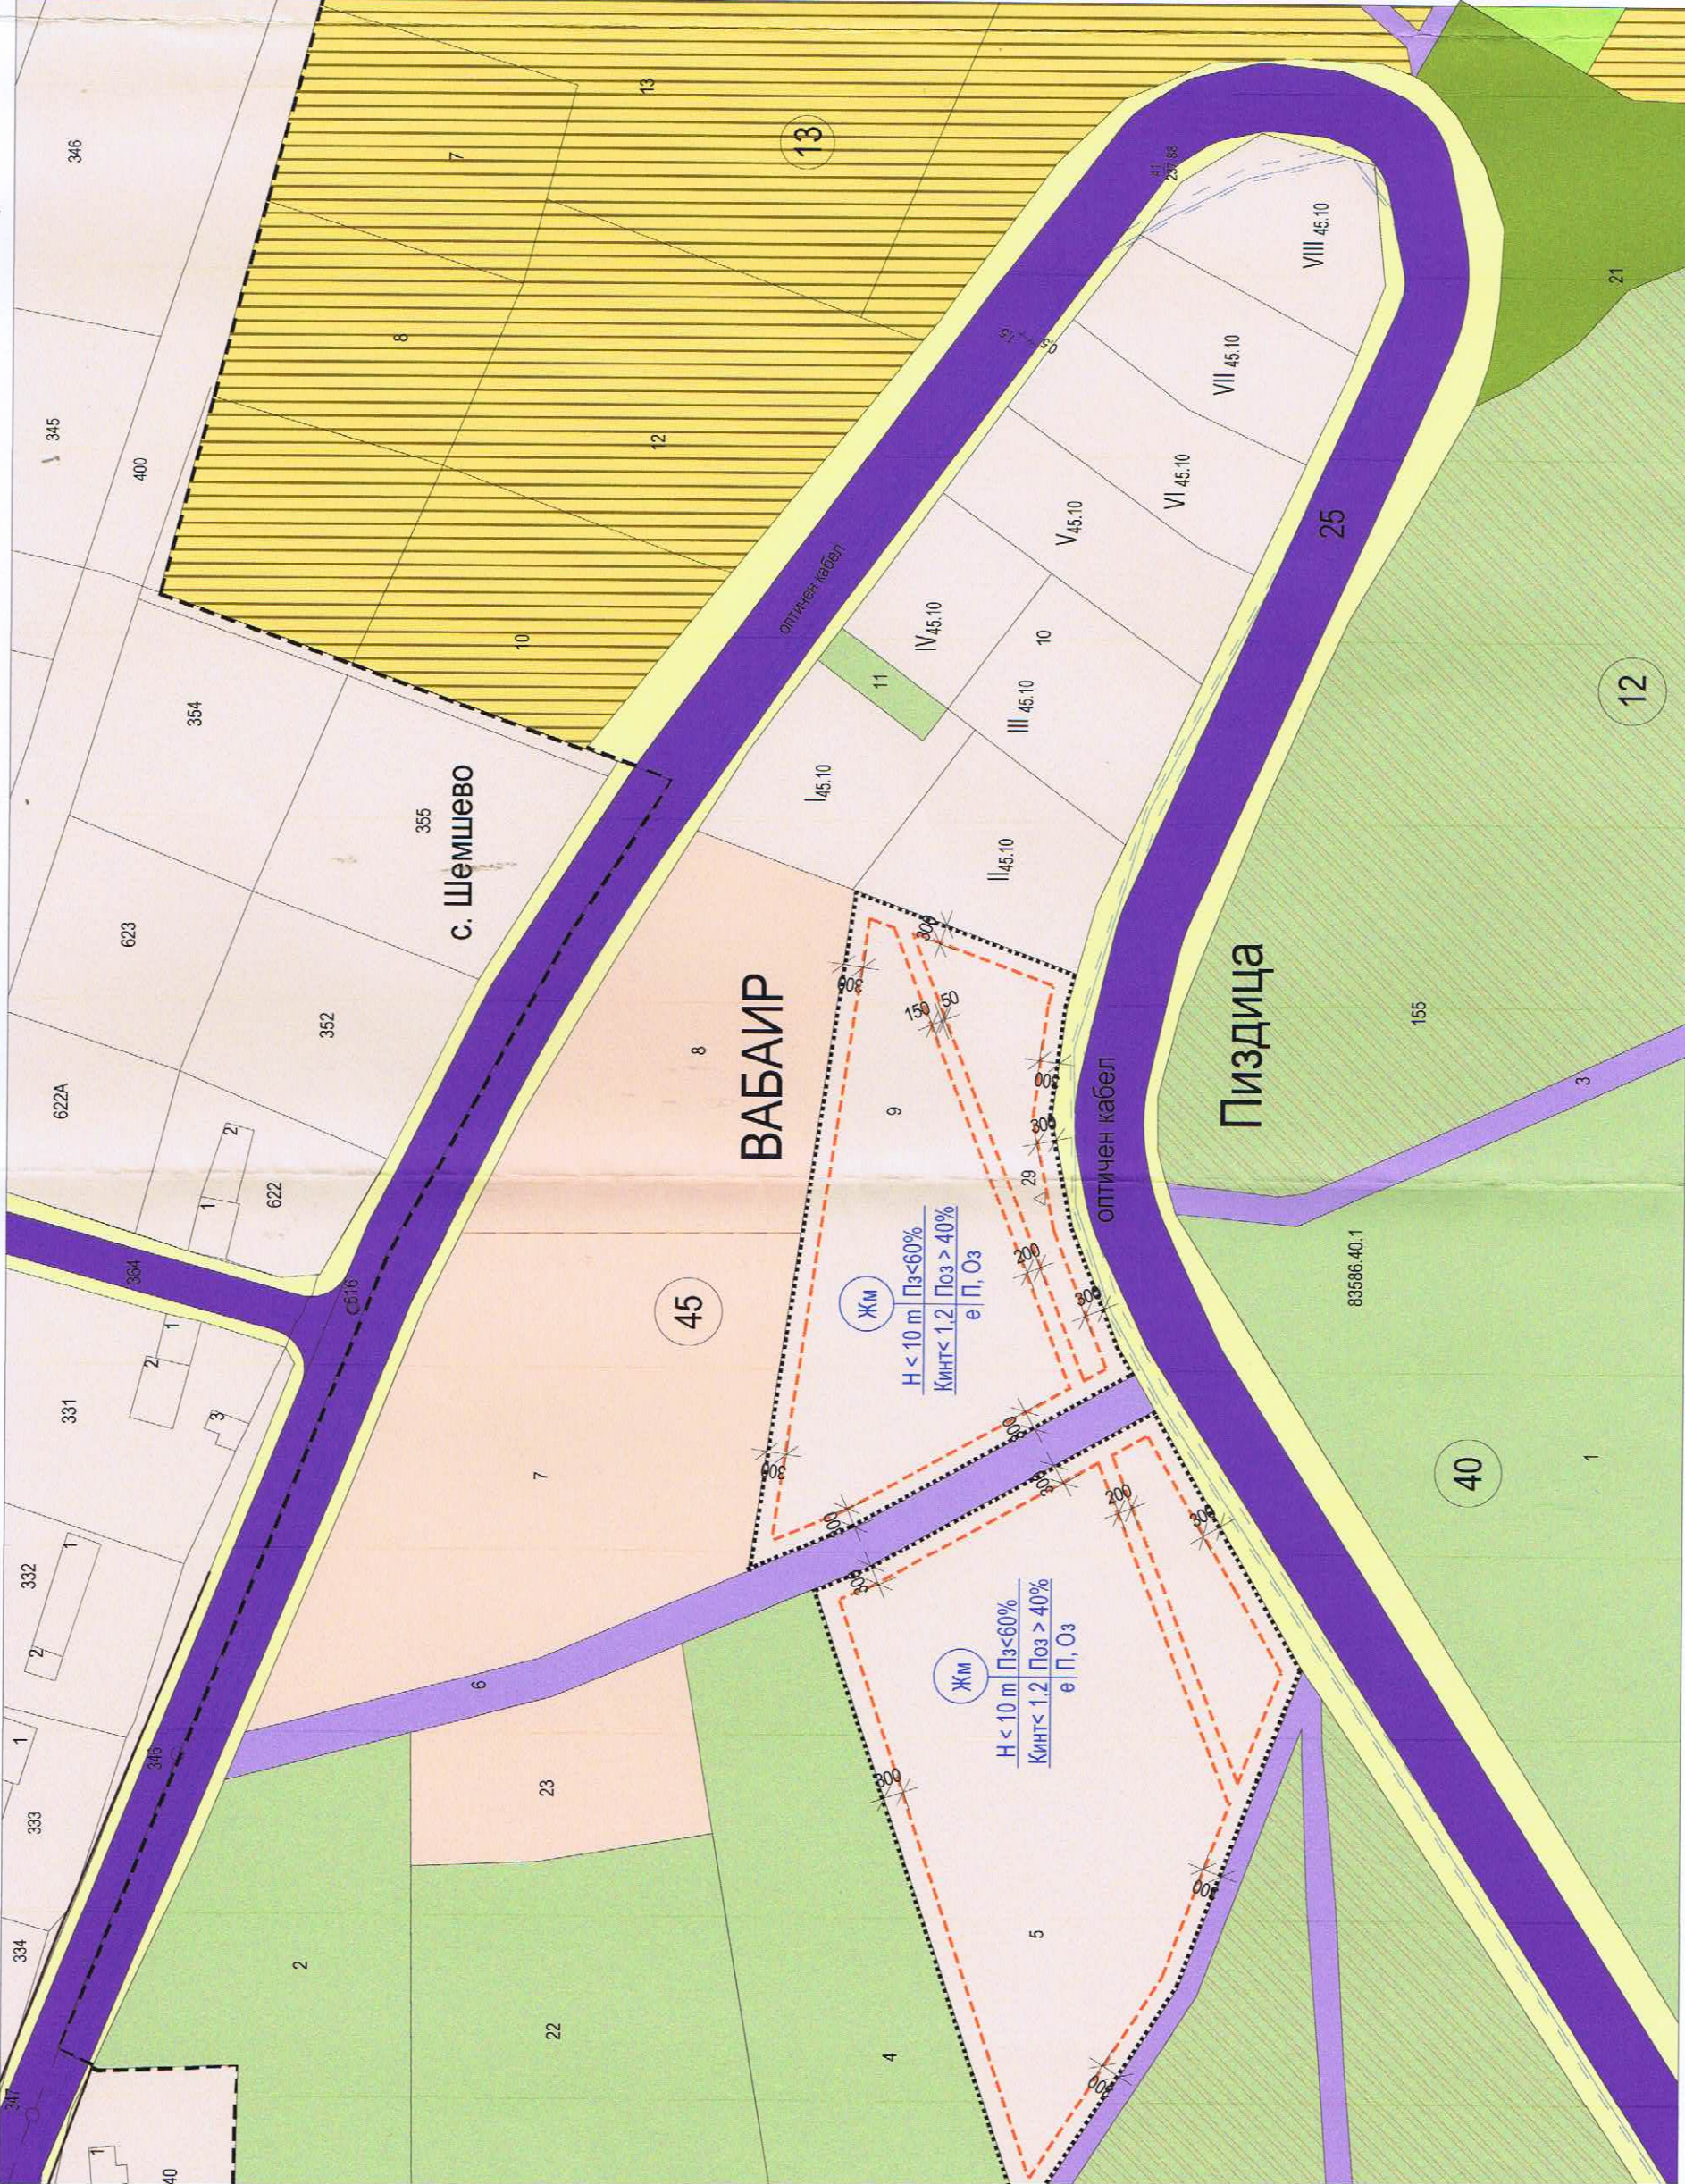

Землище	с. Шемшево	Масив	Поземлен имот	Местност	Устройств. зона	Устройствен имот с конкретно предназначение	РЕЖИМИ НА			
							етажност	град	в.з.м.	
83586	45	"ВАБАИР"	Жм за жил. нужди	10 м	-	60%	задр.ж.	Max	Пзас	max
83586	45	"ВАБАИР"	Жм за жил. нужди	10 м	-	60%				

## ЛЕГЕНДА

- жилищна устройствена зона
- земеделска земя
- Гори и храсти в земеделска земя
- Пасище
- Ливада
- Силей
- полски път
- местен път
- пешеходни площи / банкет
- друг вид застрояване
- строителна граница на населено място
- граница имот по кадастрална карта
- оптичен кабел
- ограничителна линия на застрояване
- граница на селищно образувание

ПЛАН ЗА ЗАСТРОЯВАНЕ  
М 1:1000

за ПИ с идентификатори  
м. "ВАБАИР", землище

ВЪЗЛОЖИТЕЛ:  
Красимира Стефанова

проектант:  
арх. Димова



ПРОЕКТА

ДАТА