

**ГЕОДЕЗИЧЕСКА СНИМКА към ПАРЦЕЛАРЕН ПЛАН  
за трасе на техническа инфраструктура -  
ВОДОПРОВОД ЗА ЗАХРАНВАНЕ С ВОДА НА  
ПИ 83123.50.12 по ККР на с. Шереметя,  
местност "Кеси Хисар", община В. Търново**


М 1:1000



Проектант:

Възложител: . .  
/зс



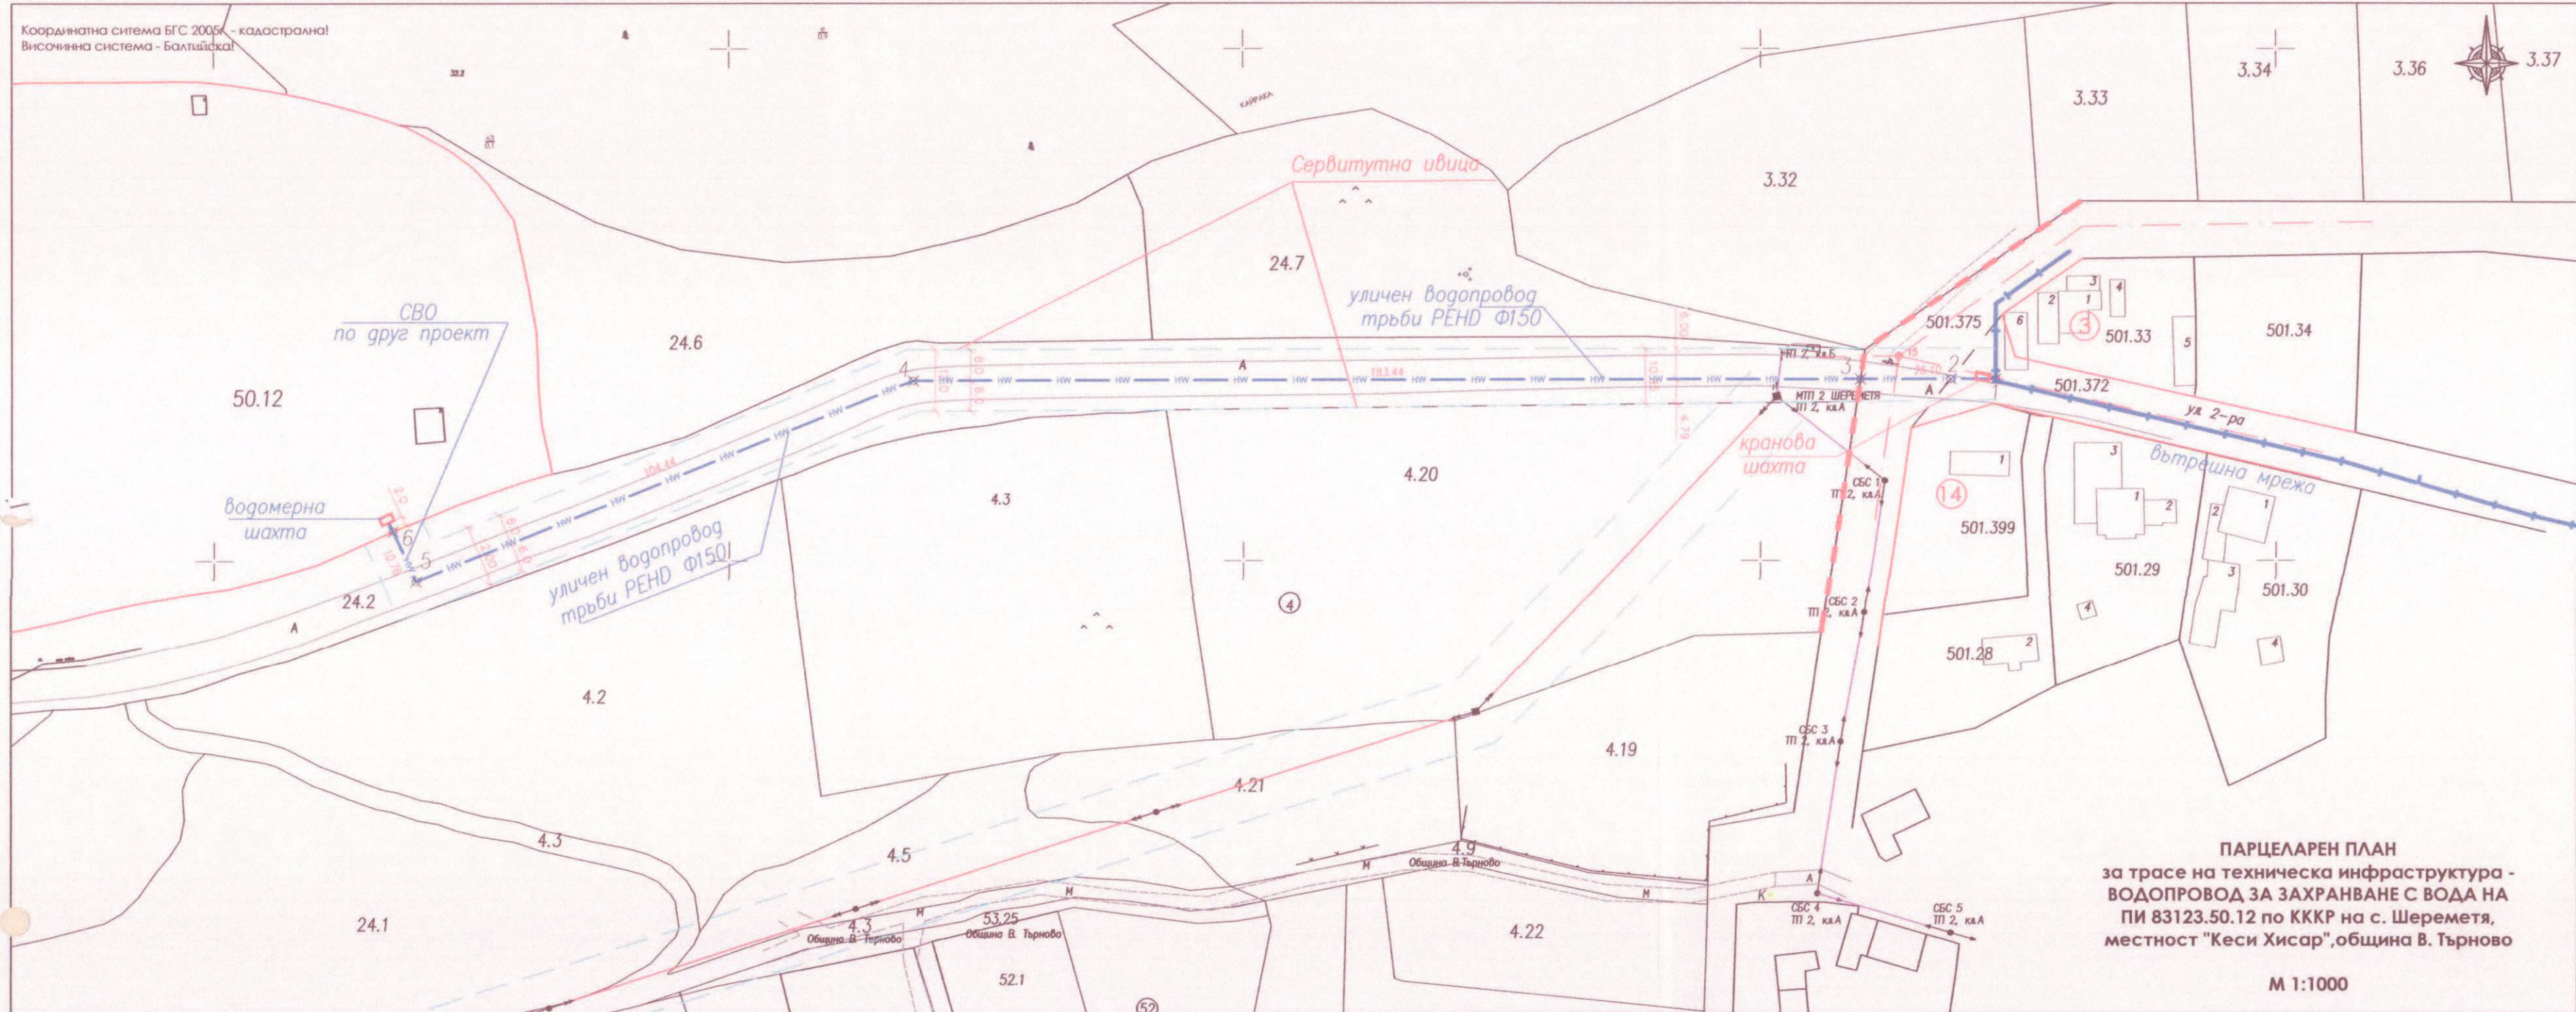

**ПАРЦЕЛАРЕН ПЛАН**  
за трасе на техническа инфраструктура -  
**ВОДОПРОВОД ЗА ЗАХРАНВАНЕ С ВОДА НА**  
ПИ 83123.50.12 по ККР на с. Шереметя,  
местност "Кеси Хисар", община В. Търново

М 1:1000

**ТРАСИРОВЪЧНИ ДАННИ - Водопровод**

N	X /север,м/	Y /изток,м/
1	4771435.518	515145.604
2	4771435.507	515136.959
3	4771435.486	515119.481
4	4771435.263	514936.072
5	4771396.019	514839.289
6	4771405.773	514834.744

- Легенда:**
- нв — Трасе на новопроектиран водопровод PEHD ф150мм
  - Сервитут около новопроектиран водопровод
  - Съществуващ водопровод
  - — — — Строителна граница на населеното място



„В и К - Йовковци“ ООД  
гр. В. Търново  
**СЪГЛАСУВАМ**

Дата 31.05.23 Подд

Водоснабдяването на ПИ 83123.50.12 ще стане след построяване на нов НР за с. Шереметя и изграждане на нов уличен водопровод към имота.



НВ с. Шереметя  
Стом. цистерна  
с обем  $V=50\text{ м}^3$

Захр. водопровод  
от разпределителен водоем

СВО  
по грун проект

Сервитутна ивица

кранова  
шахта

вътрешна мрежа

Съществуващ хранителен  
водопровод Ст. Ф100

уличен водопровод  
тръби PEHD  $\Phi 150$   
приблизително - 420 м.

водомерна  
шахта

**ЗАБЕЛЕЖКИ:**

1. Ако водопровода се положи в средата на съществуващия път, се покриват изискванията на Наредба № рд 02-20-1 от 5 март 2020г. за размерите и разположението на сервитутните ивици и на специалния режим за упражняване на сервитутите на водоснабдителните и канализационни проводи(мрежи) извън населените места и селищни образувания.
2. Водопроводното отклонение за имота е предмет на друга разработка.

Възложител:

Обект: ВиК схема към парцеларен план за трасе на техническа инфраструктура – водопровод за хранване на ПИ 83123.50.12 по КК КР на с. Шереметя, местност „Кеси Хисар“, Община Велико Търново

Възложител:

"ИНВЕСТРОЙ-ЛАЗАРОВИ" |

проектна част: В и К

Съдържание: СИТУАЦИЯ - В и К

 Проектант: инж. Х. Иванов Секция: ВС Части на проекта по удостоверение за ПП:	КАМАРА НА ИНЖЕНЕРИТЕ В ИНВЕСТИЦИОННОТО ПРОЕКТИРАНЕ Регистрационен № 03306 М
	Подпис: _____ ВАЖИ С ВАЛИДНО УДОСТОВЕРЕНИЕ ЗА

СЪГЛАСУВАЛИ:

Арх. арх. Ю. Любомирски  
Геодезия инж. Т. Панов

Част: В и К      ФАЗА: Инж. Схема  
Мащаб 1:2500      Чертеж: 1

Дата: 05. 2022 г.