


ТРАСИРОВЪЧЕН план към ПАРЦЕЛАРЕН ПЛАН

за УЛИЧЕН ВОДОПРОВОД за захранване с вода за питейно битови нужди на ПИ 20242.47.8 м. "Селска лъка" по КК и КР на гр. Дебелец, община Велико Търново

М 1 : 500

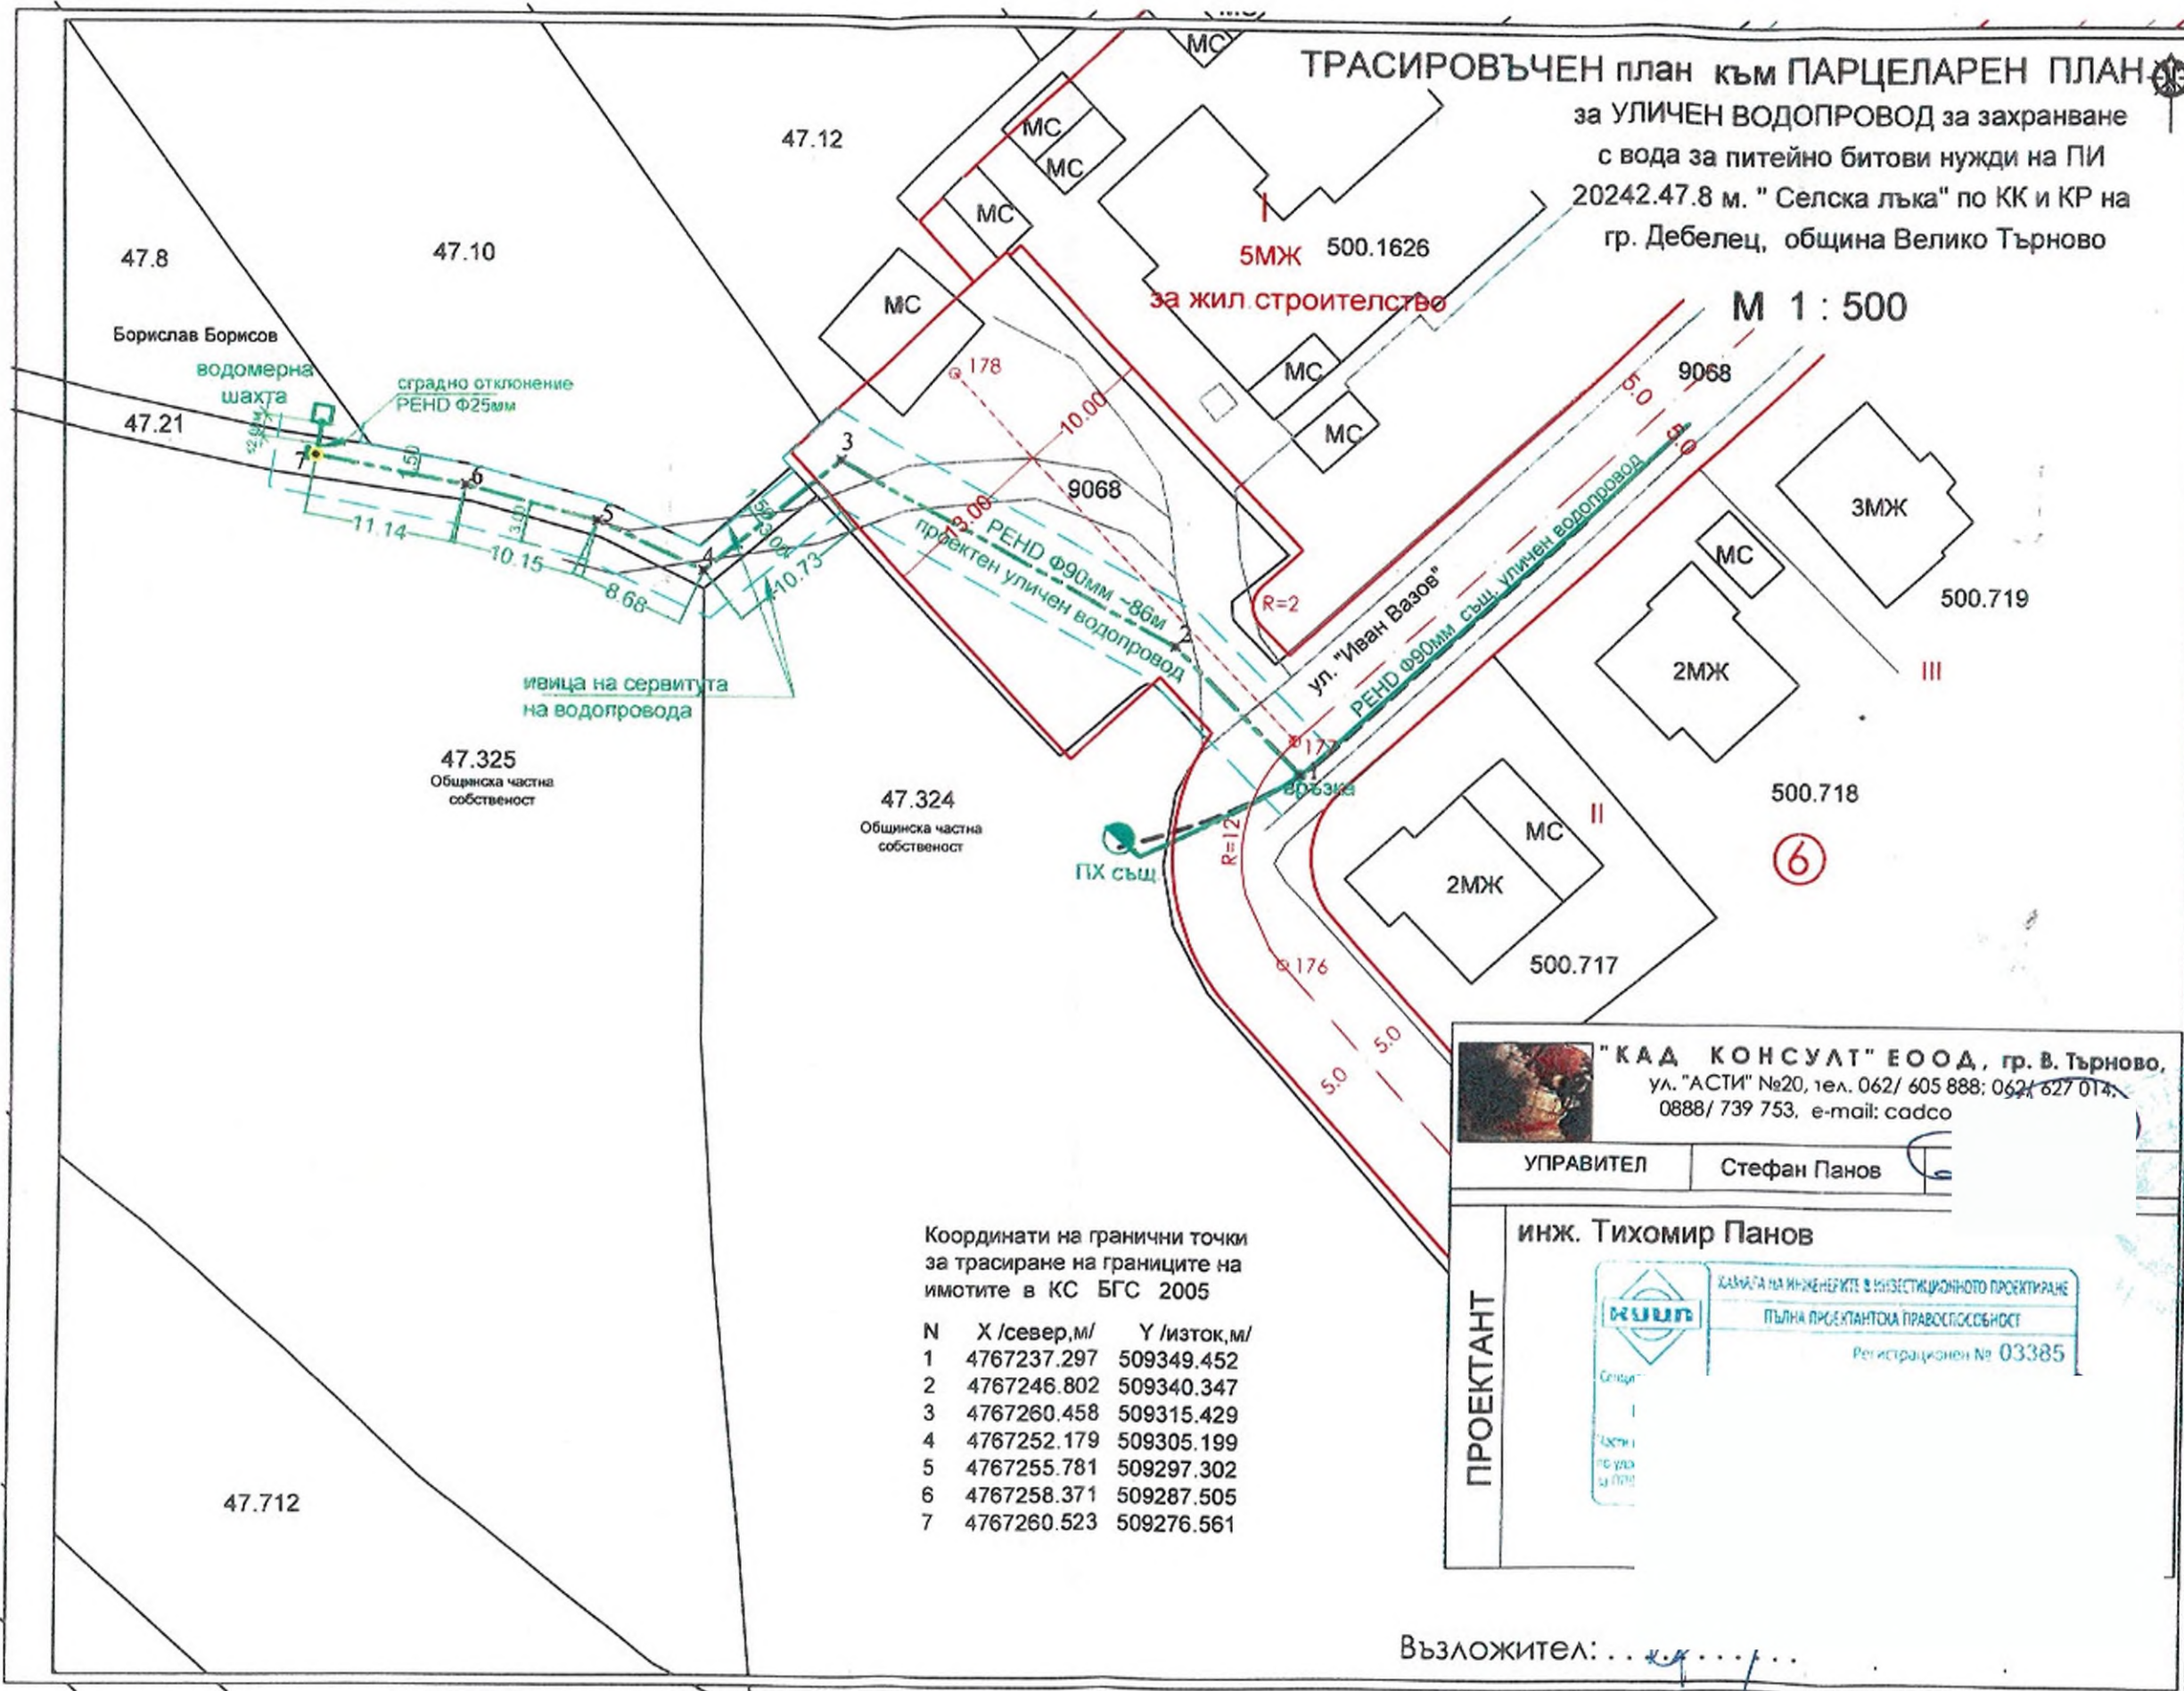

Координати на гранични точки за трасиране на границите на имотите в КС БГС 2005

N	X /север,м/	Y /изток,м/
1	4767237.297	509349.452
2	4767246.802	509340.347
3	4767260.458	509315.429
4	4767252.179	509305.199
5	4767255.781	509297.302
6	4767258.371	509287.505
7	4767260.523	509276.561

"КАД КОНСУЛТ" ЕООД, гр. В. Търново,
ул. "АСТИ" №20, тел. 062/ 605 888; 062/ 627 014;
0888/ 739 753, e-mail: cadco

УПРАВИТЕЛ: Стефан Панов

инж. Тихомир Панов

КАМАЛА НА ИНЖЕНЕРИТЕ В ИНВЕСТИЦИОННОТО ПРОЕКТИРАНЕ
ПЪЛНА ПРОЕКТАНТСКА ПРАВОСПОСОБНОСТ
Регистрационен № 03385


ПРОЕКТАНТ

Възложител:

ТРАСИРОВЪЧЕН ПЛАН КЪМ ПАРЦЕЛАРЕН ПЛАН

за УЛИЧЕН ВОДОПРОВОД за захранване
с вода за питейно битови нужди на ПИ
20242.47.8 м. "Селска лъка" по КК и КР на
гр. Дебелец, община Велико Търново

М 1 : 500

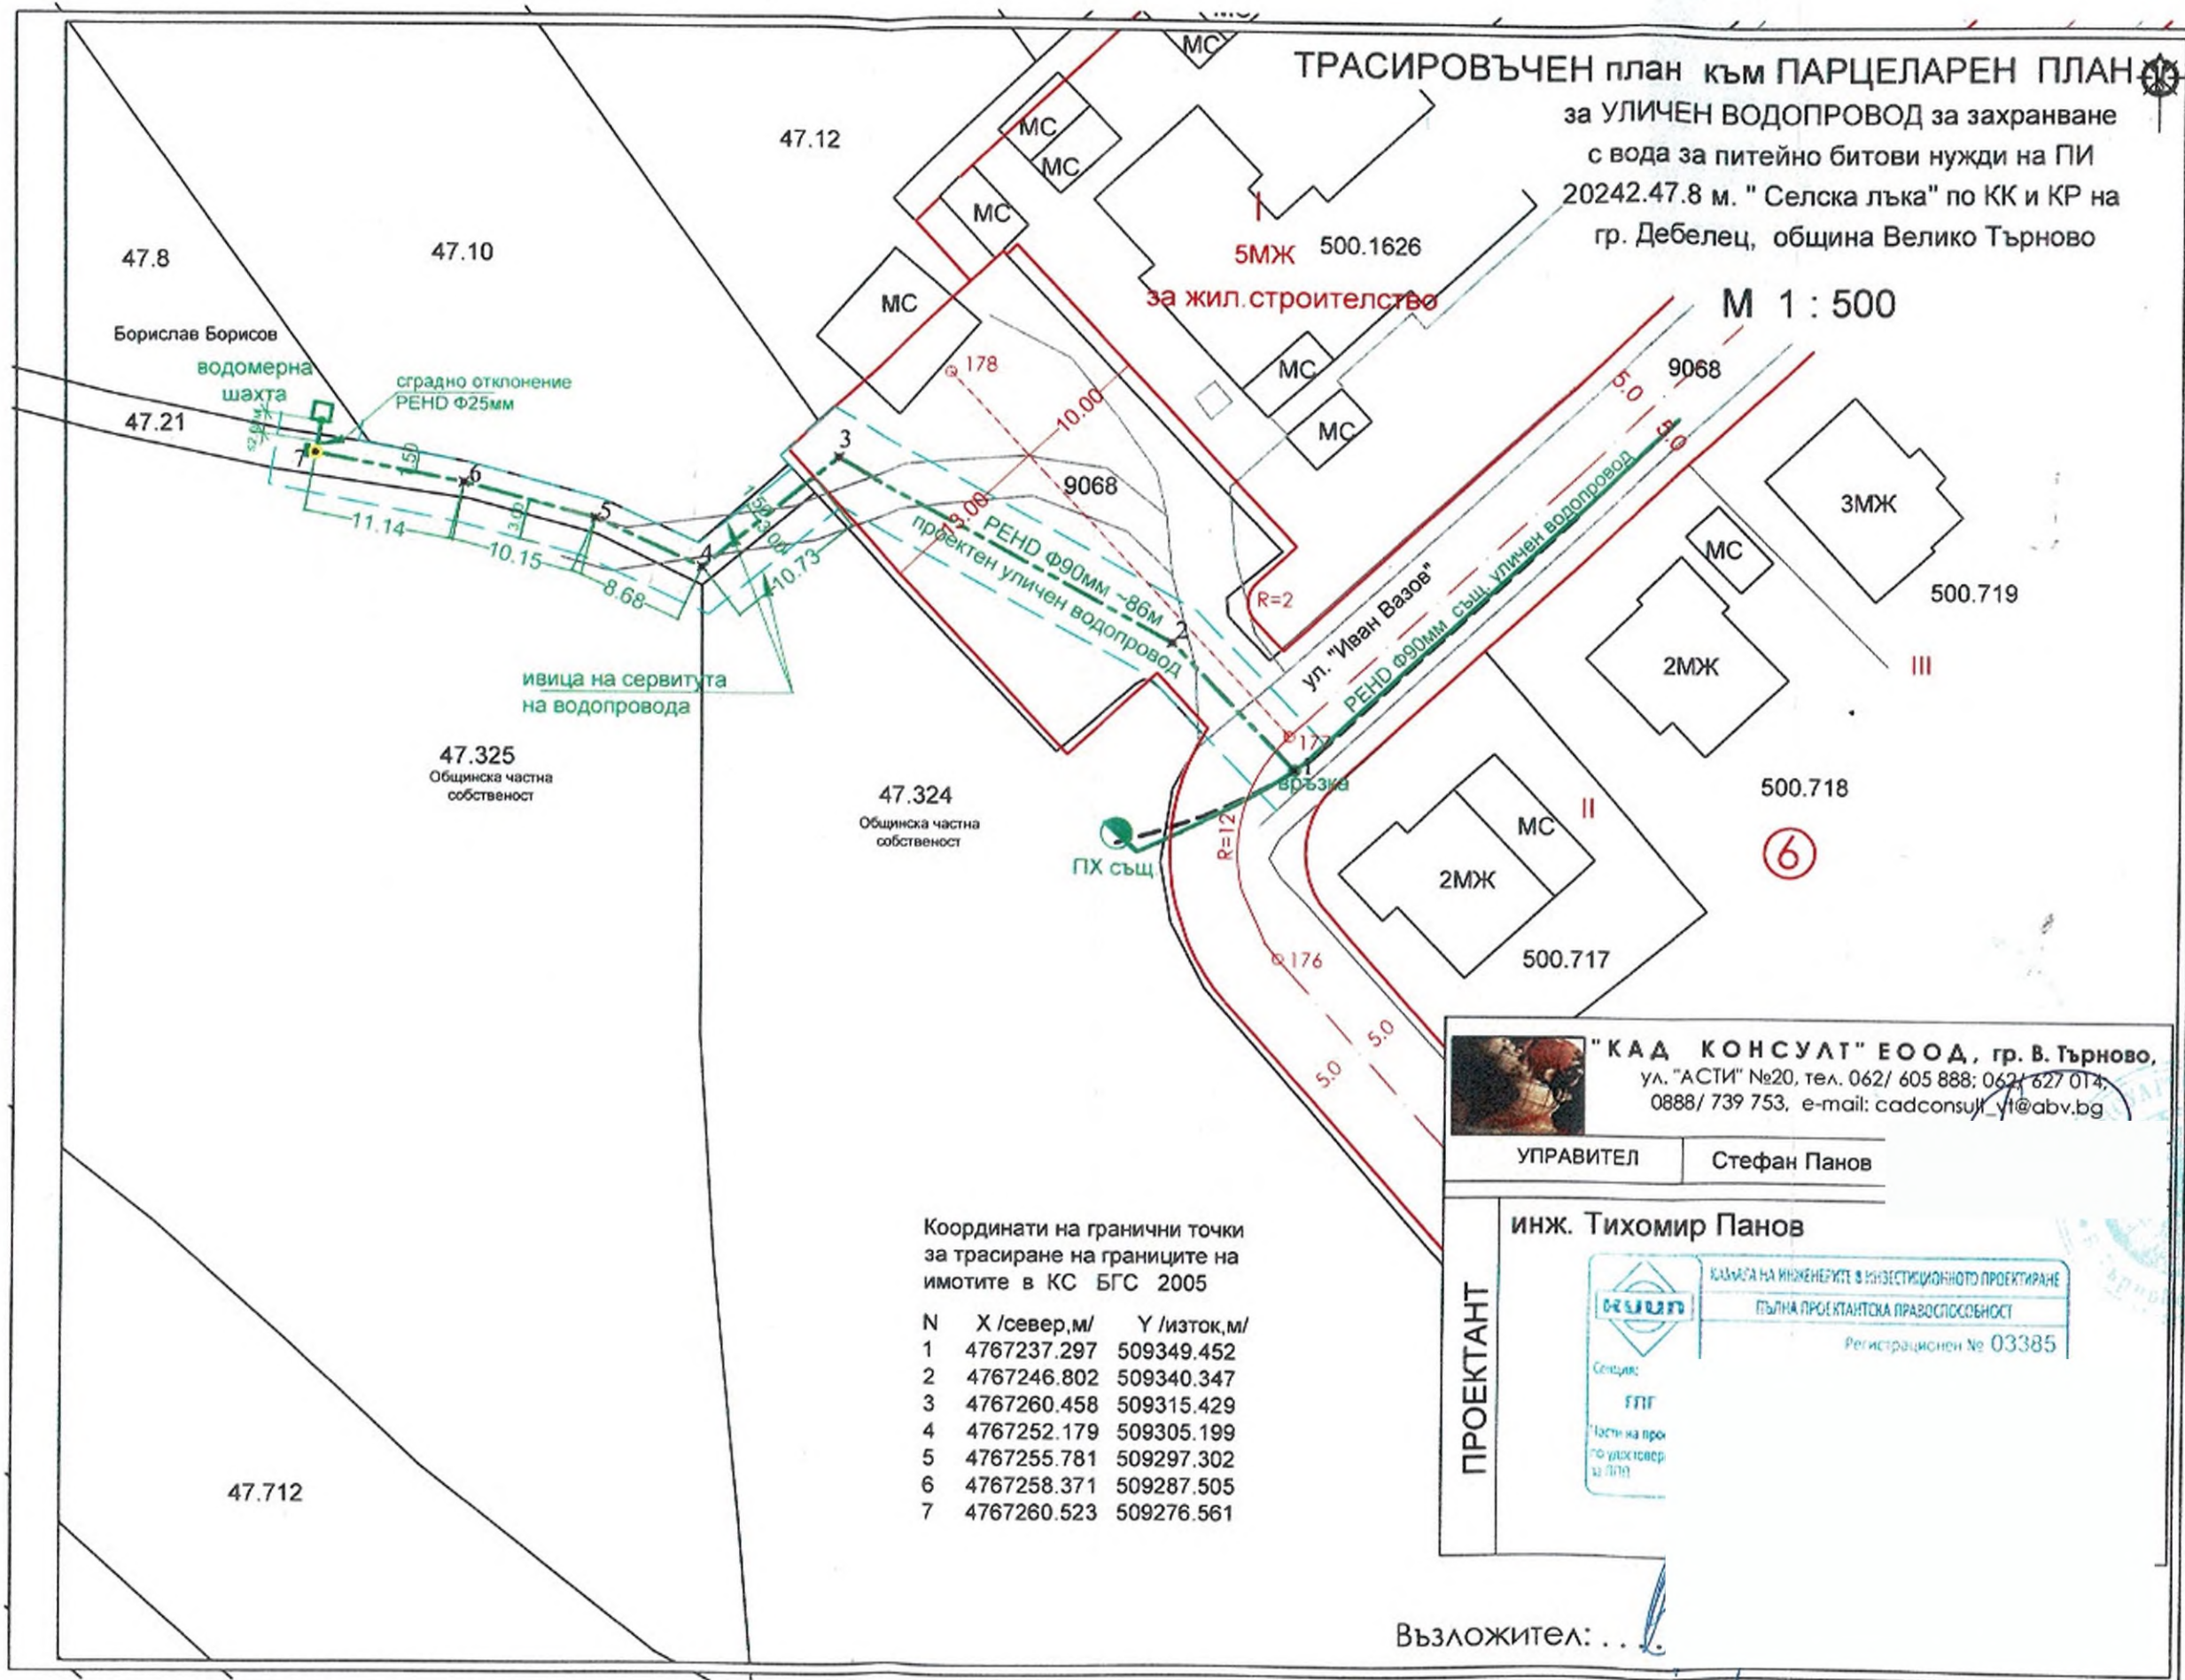

ивица на сервитута
на водопровода

47.325
Общинска частна
собственост

47.324
Общинска частна
собственост

Координати на гранични точки
за трасиране на границите на
имотите в КС БГС 2005

N	X /север,м/	Y /изток,м/
1	4767237.297	509349.452
2	4767246.802	509340.347
3	4767260.458	509315.429
4	4767252.179	509305.199
5	4767255.781	509297.302
6	4767258.371	509287.505
7	4767260.523	509276.561

"КАД КОНСУЛТ" ЕООД, гр. В. Търново,
ул. "АСТИ" №20, тел. 062/ 605 888; 062/ 627 014,
0888/ 739 753, e-mail: cadconsult@abv.bg

УПРАВИТЕЛ Стефан Панов

инж. Тихомир Панов

ПРОЕКТАНТ


КАМЪРА НА ИНЖЕНЕРИТЕ В ИНВЕСТИЦИОННОТО ПРОЕКТИРАНЕ
ПЪЛНА ПРОЕКТАНТСКА ПРАВОСПОСОБНОСТ
Регистрационен № 03385

Специалност: ГТГ
Част на проекта: по уток за ПИП

Възложител: ...

Вик СХЕМА
за

Уличен водопровод за захранване с вода за питейно битови нужди на ПИ 20242.47.8, м. "Селска лъка", землище гр. Дебелец, община Велико Търново
М 1:500

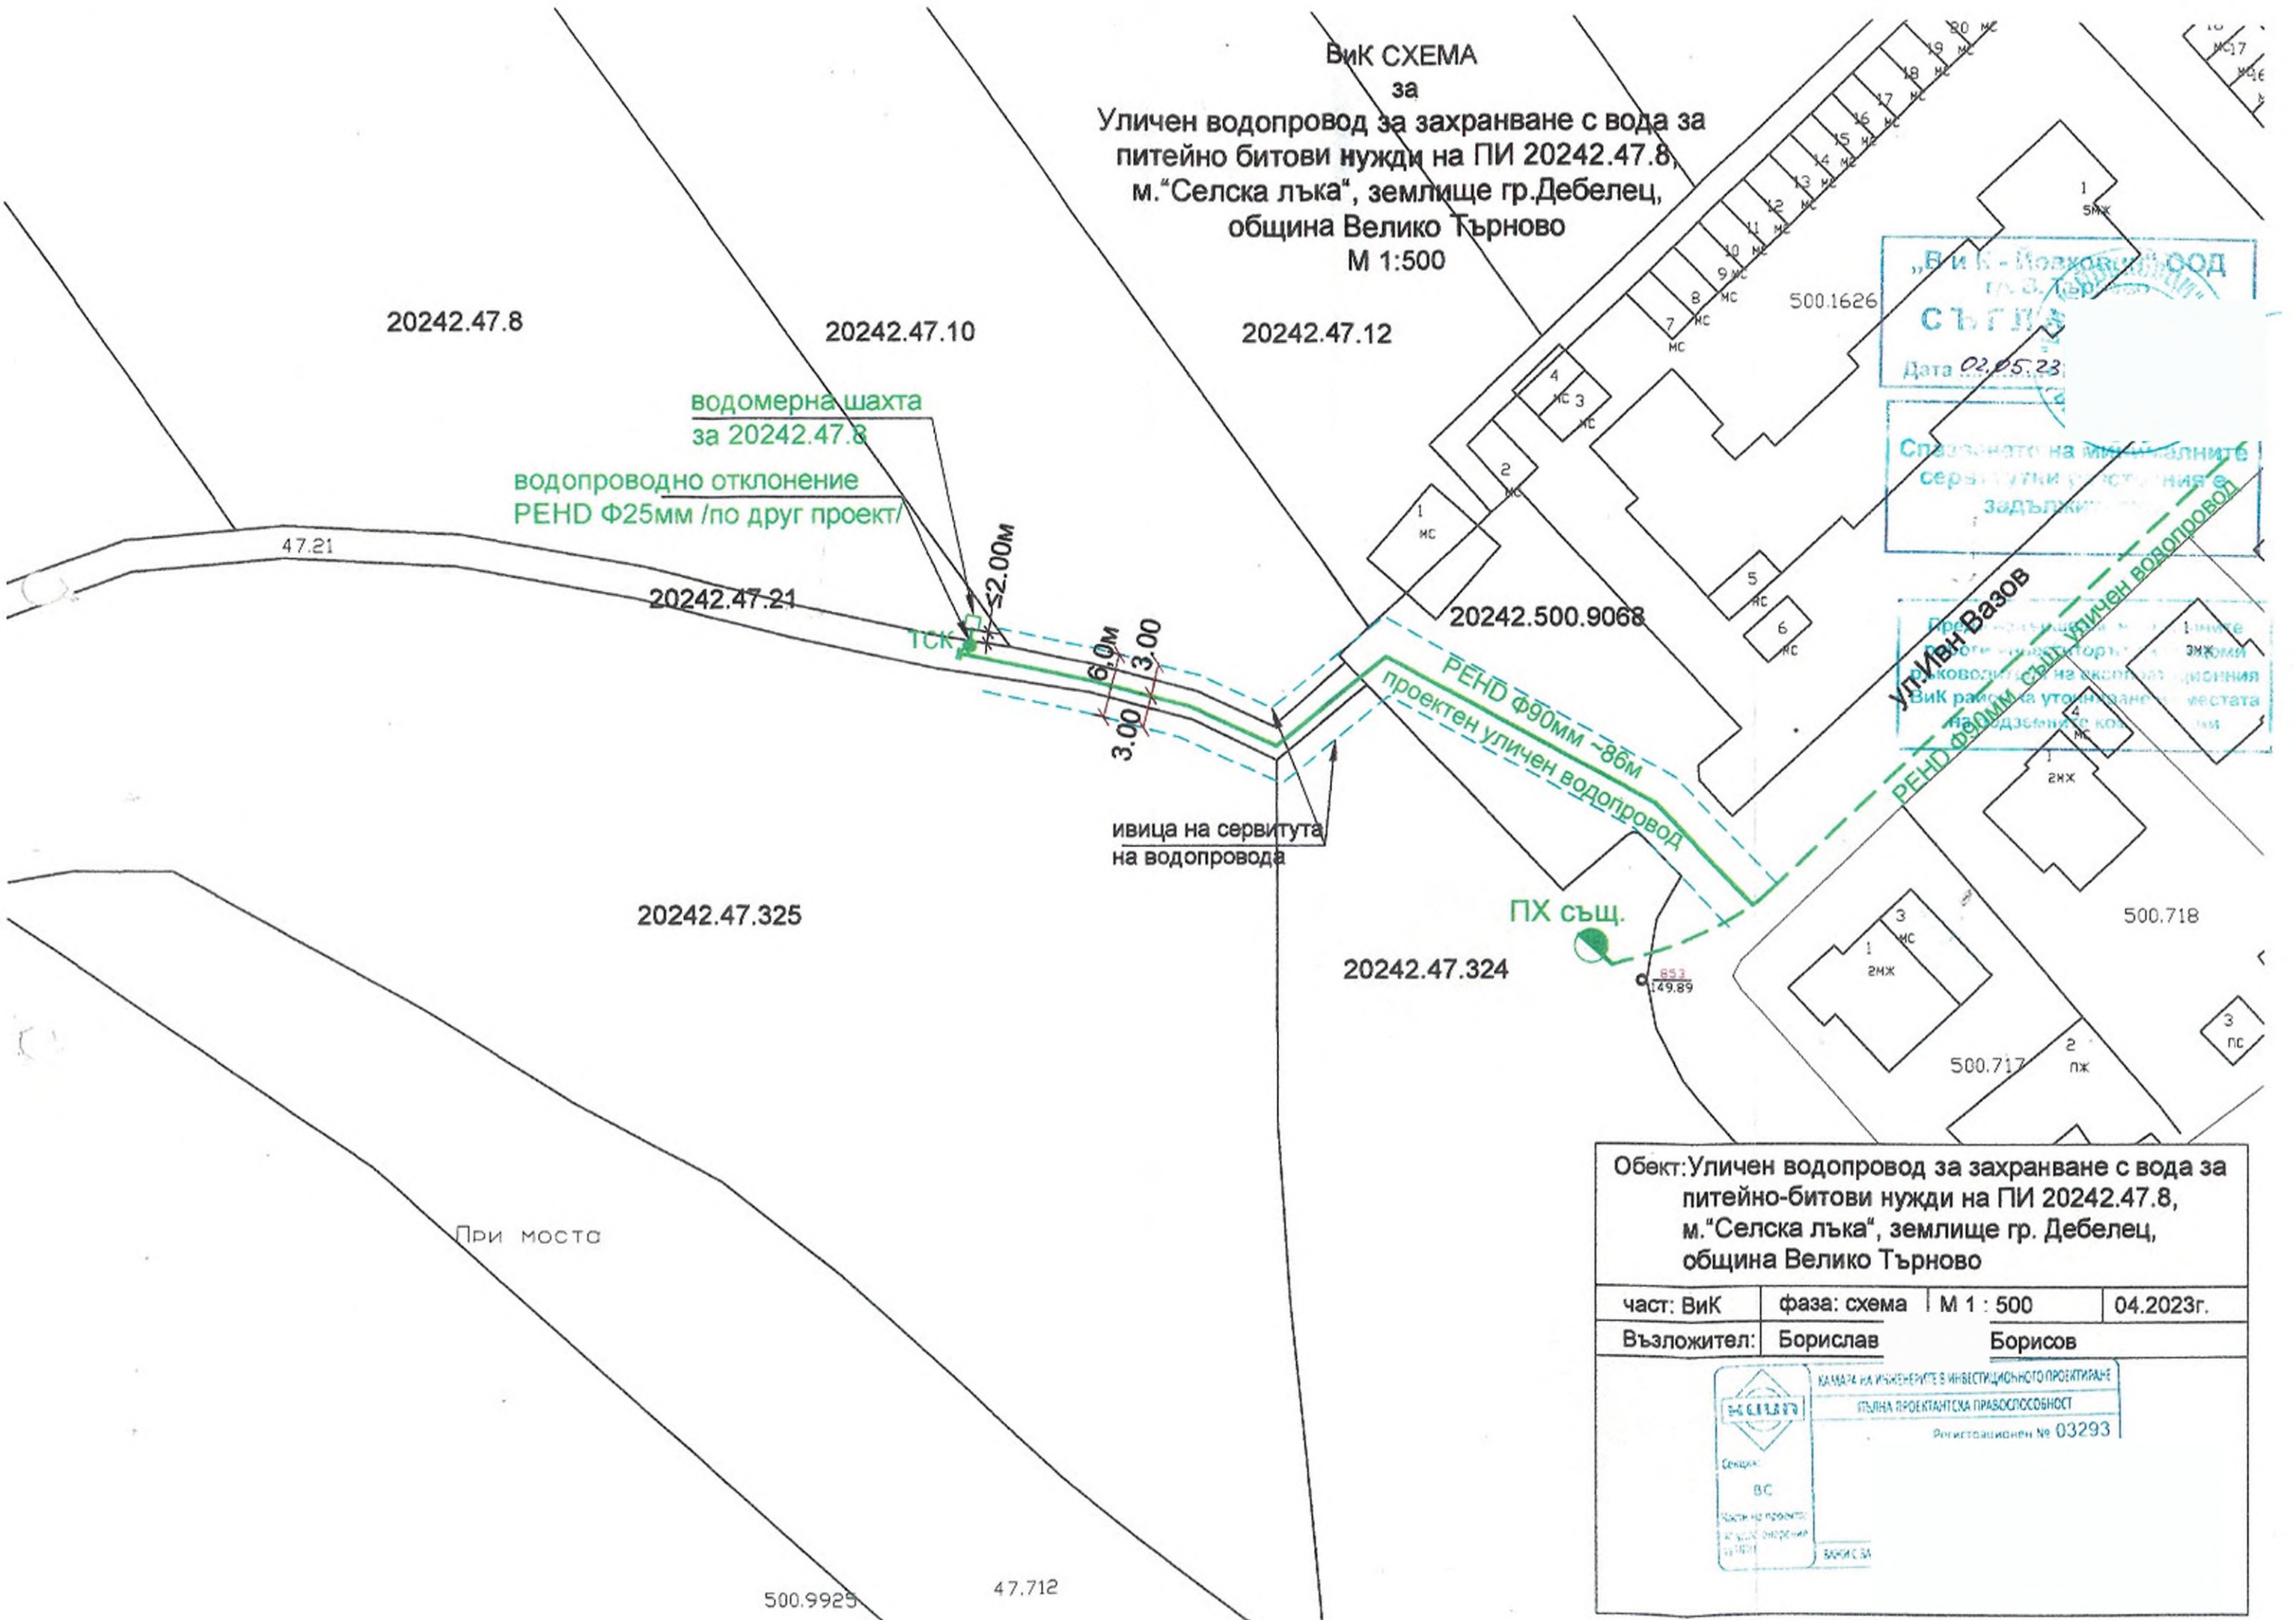

„Вик - Проекти“ ООД
СЪГЛАСАНО
Дата 02.05.23

Сградните на мястото са
сервитутни разстояния
задължителни

Проектът е изготвен в съответствие с
Техническите условия за проектиране на
уличен водопровод за уличен водопровод
Вик район за уличен водопровод
на територията на

Обект: Уличен водопровод за захранване с вода за питейно-битови нужди на ПИ 20242.47.8, м. "Селска лъка", землище гр. Дебелец, община Велико Търново

част: Вик | фаза: схема | М 1 : 500 | 04.2023г.
Възложител: Борислав | Борисов

КАМАРА НА ИНЖЕНЕРИТЕ В ИНВЕСТИЦИОННО ПРОЕКТИРАНЕ
СТЕЛНА ПРОЕКТАНТСКА ПРАВОСПОСОБНОСТ
Регистрационен № 03293

Сензор:
ВС

ЧАСТ НА ПРОЕКТА:
УЛИЧЕН ВОДОПРОВОД

ВЪЗЛОЖИТЕЛ:
БОРИСЛАВ

При моста

500.9925 47.712