

Кадастрална координатна система 2005

ОС НА ТРАСЕ		
№	X	Y
2	4777373.26	488564.29
3	4777374.77	488565.15
4	4777388.47	488574.87

СЕРВИТУТНА ЛИНИЯ		
№	X	Y
3	4777370.83	488568.08
4	4777372.33	488568.94
5	4777390.32	488581.70
6	4777389.94	488579.02
7	4777388.89	488573.94
8	4777375.31	488564.31
9	4777373.80	488563.44

**ЛЕГЕНДА**

- ВМНН и СБС - нови
- ВМНН и СБС - съществуващи
- Сервитутна линия нова ВМНН
- Електромерно табло
- Номер на чупка на трасе
- Номер на нов СБС
- Имотна граница по КККР
- Улична регулационна линия
- Вътрешна регулационна линия

„ЕЛЕКТРОРАЗПРЕДЕЛЕНИЕ СЕВЕР“ АД  
 Съгласуване на устройствени планове и инфраструктурни проекти  
 Срок за срок от 1 година  
 100  
 Димитров

Проект №: 1/2023  
 Изработен за с. Емен



**ПЕТРА 2004 ЕООД**

гр. Велико Търново, ул. „Георги Бакалов“ №8, Вх.Д, ет.1  
 тел./факс 082/538 204, e-mail: miro@abv.bg  
 Сертификат ISO 9001:2015

**ПРЕДЛОЖЕНИЕ ЗА ПУП - ПАРЦЕЛАРЕН ПЛАН**  
 за линеен обект на техническата инфраструктура  
 извън урбанизирана територия


Обект: Изграждане на нова ВМНН към ТП „1 Стопански двор“ Емен за захранване на приемник на електрическа енергия в ПИ 27423.29.248, м. „Долните поля“, с. Емен, общ. В. Търново

Част: Геодезия  
 Фаза: Предварителен проект  
 Чертеж : Ситуация на трасето със сервитутна зона  
 Проектант: инж. Й. Димитрова

Чертеж  
 №: 1-1  
 Лист 297x420:  
 1/1  
 Мащаб:  
 1:500  
 Дата:  
 2023 г.

КАМПА НА ИНЖЕНЕРИТЕ И ИНВЕСТИЦИОННО-ПРОЕКТИРОВАНИ  
 ПЪЛНА ПРОЕКТИРОВАНА ПРОЦЕСИОННОСТ  
 12/117

Възложител: "РАЛЕВИ" ООД

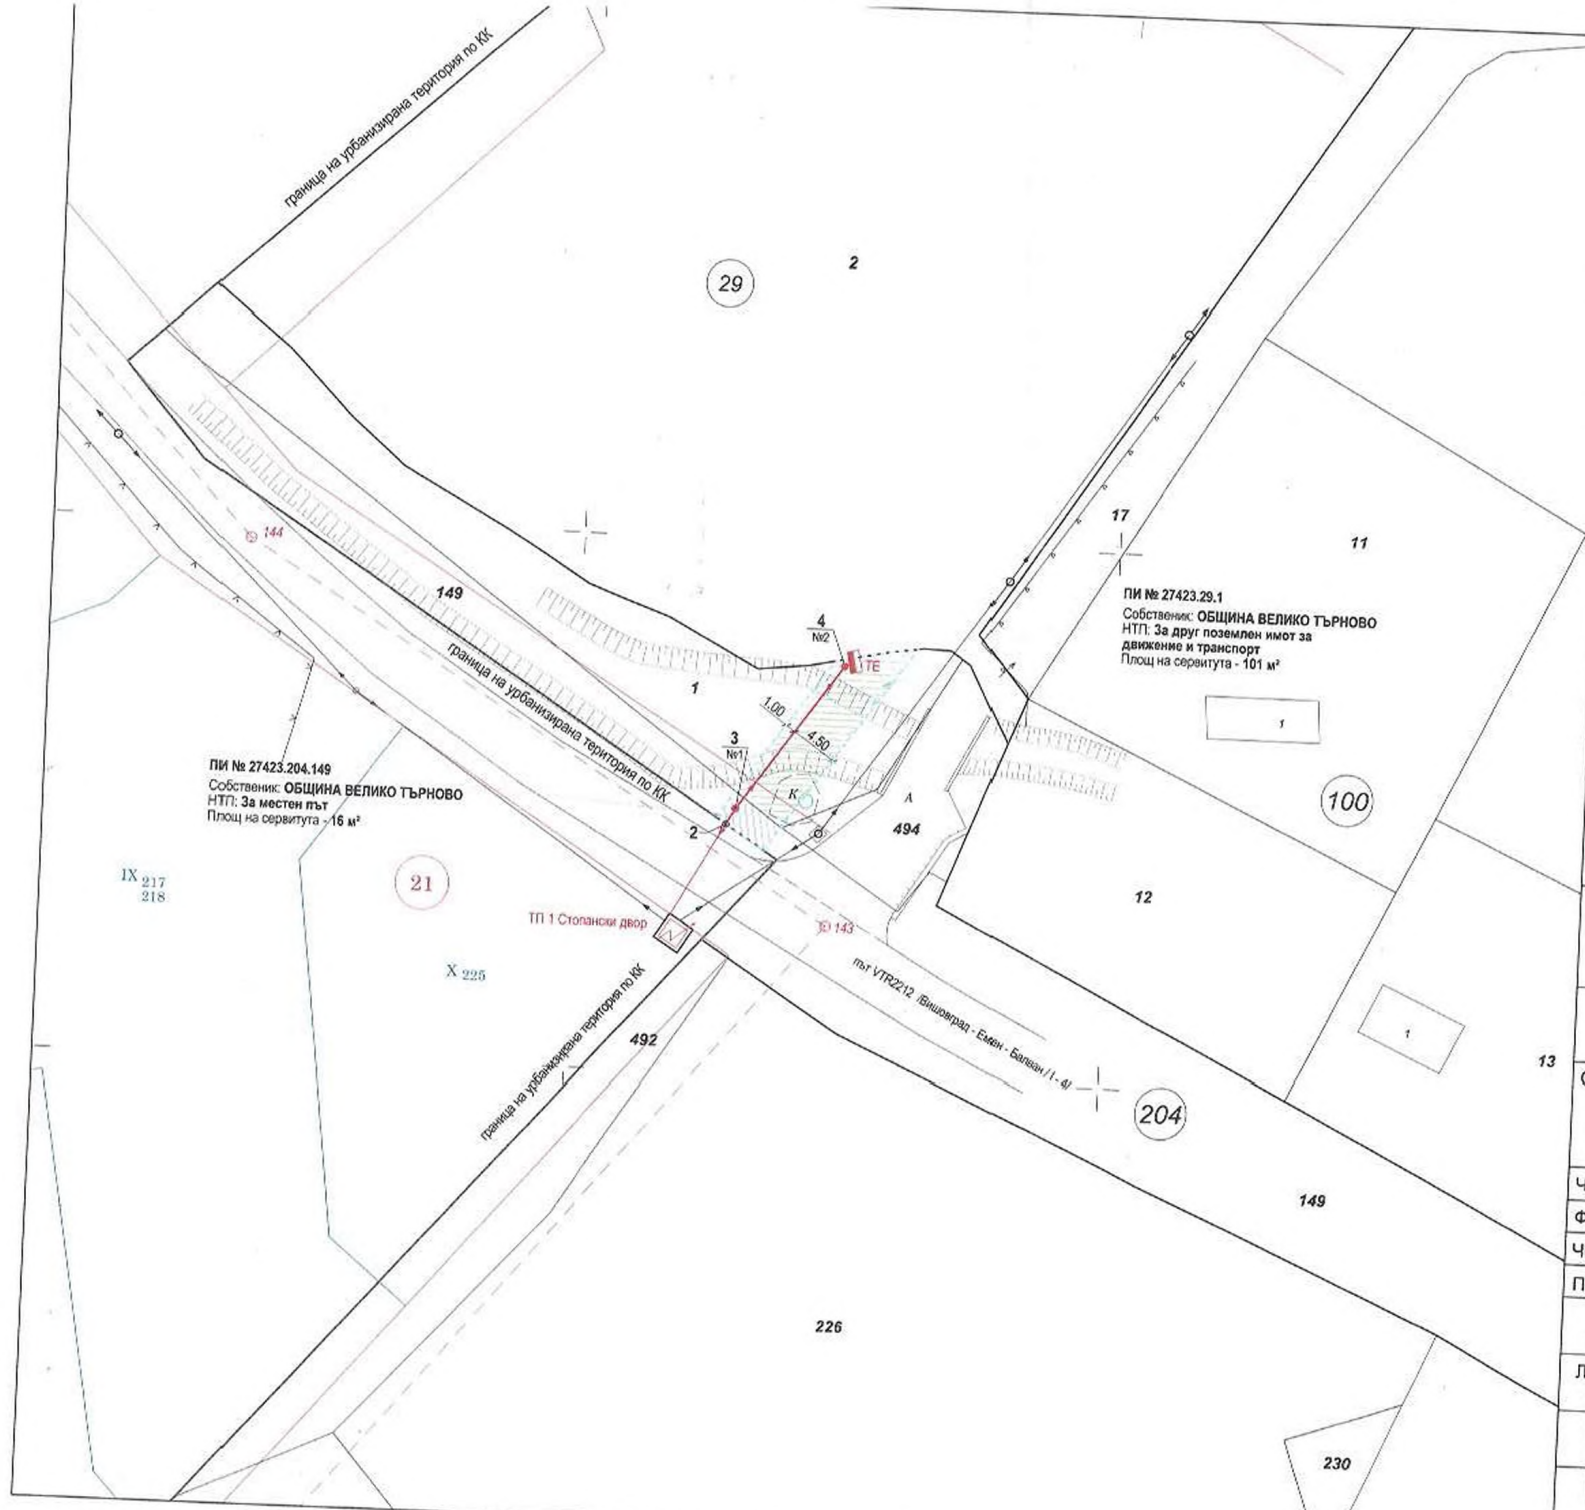

ПИ № 27423.204.149  
Собственик: ОБЩИНА ВЕЛИКО ТЪРНОВО  
НТП: За местен път  
Площ на сервитута - 16 м²

ПИ № 27423.29.1  
Собственик: ОБЩИНА ВЕЛИКО ТЪРНОВО  
НТП: За друг поземлен имот за  
движение и транспорт  
Площ на сервитута - 101 м²

**ЛЕГЕНДА**

- ТП Трансформаторен пост
- Стоманобетонен стълб /СБС/ от ВМНН - нов
- Стоманобетонен стълб /СБС/ от ВМНН - същ.
- Сервитутна линия нова ВМНН
- Електромерно табло
- Имотна граница по ККР
- Улична регулационна линия
- Вътрешна регулационна линия



**ПЕТРА 2004 ЕООД**

ар. Велико Търново, ул. „Георги Бакалов“ №8, Вх.Д, ет.1  
тел./факс 062/538 204; е-мэйл: petra@abv.bg  
Сертификат ISO 9001:2015

**ПРОЕКТ ЗА ПУП - ПАРЦЕЛАРЕН ПЛАН**  
за линеен обект на техническата инфраструктура  
извън урбанизирана територия

Обект: Изграждане на нова ВМНН към ТП „1 Стопански двор“ Емен за захранване на приемник на електрическа енергия в ПИ 27423.29.2, м. „Долните лозя“, с. Емен, общ. В. Търново

Част: Геодезия

Фаза: Окончателен проект

Чертеж : Ситуация на трасето със сервитутна зона

Проектант: инж. Й. Димитрова

Чертеж  
№: 1-2

Лист 420x297:  
1/1


Мащаб:  
1:500

Дата:  
2024 г.

Възложител: "РАЛЕВИ" ООД

 РАЛЕВИ ООД Селище: ГГГ Частта на проекта, по-висшестояща за ПП	КАМАРА НА ИНЖЕНЕРИТЕ В ИМВЕСТИЦИОННОТО ПРОЕКТИРАНЕ ПЪЛНА ПРОЕКТАНТСКА КВАЛИФИКАЦИОННОСТ
	Ръководител: ТОД Подпис:



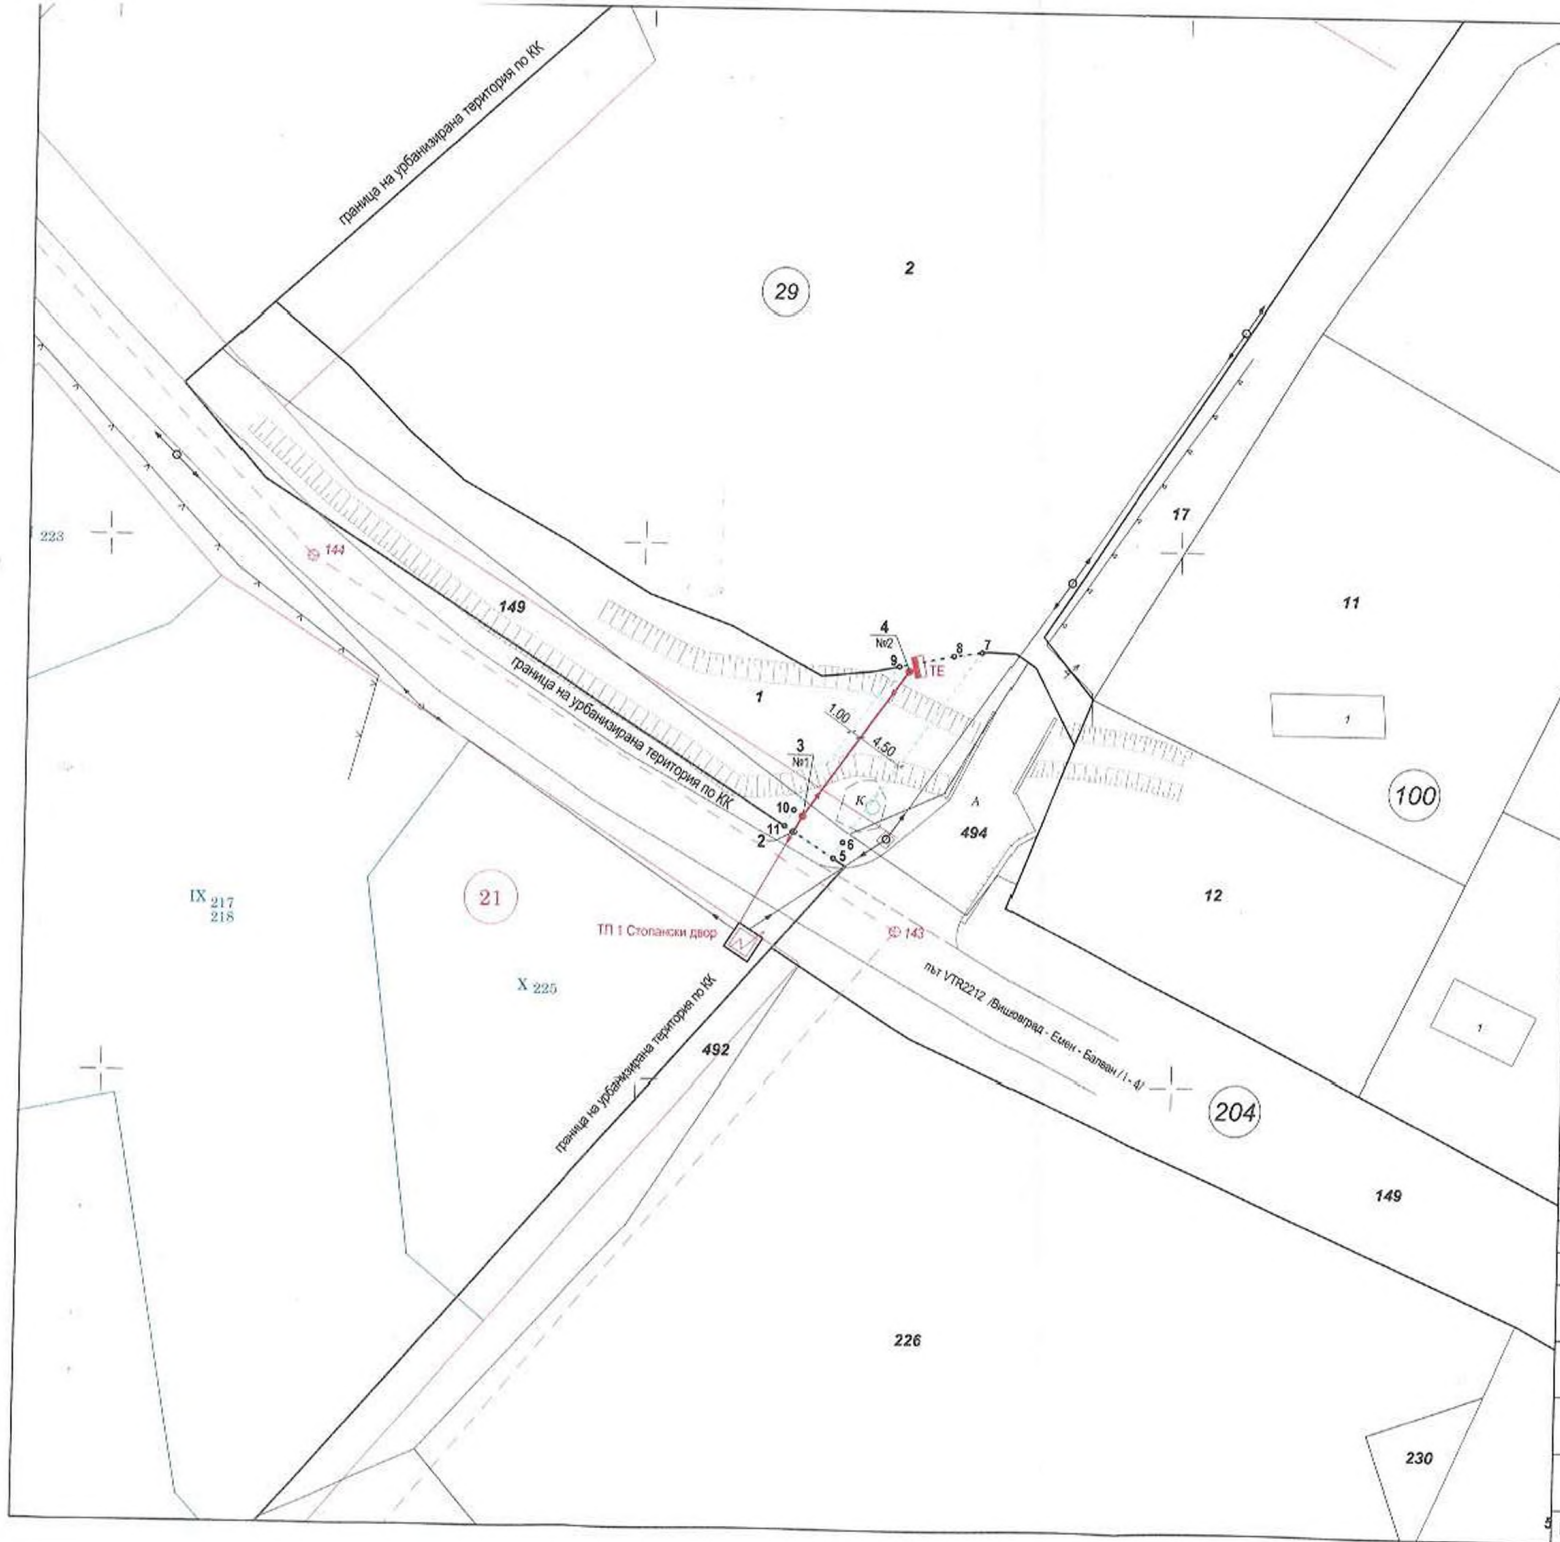

Кадастрална координатна система 2005

ОС НА ТРАСЕ		
№	X	Y
2	4777373.26	488564.29
3	4777374.77	488565.15
4	4777388.47	488574.87

СЕРВИТУТНА ЛИНИЯ		
№	X	Y
5	4777370.83	488568.08
6	4777372.33	488568.94
7	4777390.32	488581.70
8	4777389.94	488579.02
9	4777388.89	488573.94
10	4777375.31	488564.31
11	4777373.80	488563.44

ЛЕГЕНДА

- Трансформаторен пост
- Стоманобетонен стълб /СБС/ от ВМНН - нов
- Стоманобетонен стълб /СБС/ от ВМНН - същ.
- Сервитутна линия нова ВМНН
- Електромерно табло
- Номер на чулка на трасе
- Номер на нов СБС
- Имотна граница по ККРР
- Улична регулационна линия
- Вътрешна регулационна линия

**ПЕТРА 2004 ЕООД**  
 зр. Велико Търново, ул. „Георги Баколов“ №8, Вх.Д, от. 1  
 тел./факс 062/338 204; е-поща: petra@abv.bg  
 Сертификат ISO 9001:2015

**ПРОЕКТ ЗА ПУП - ПАРЦЕЛАРЕН ПЛАН**  
 за линеен обект на техническата инфраструктура  
 извън урбанизирана територия

Обект: Изграждане на нова ВМНН към ТП „1 Стопански двор“ Емен за захранване на приемник на електрическа енергия в ПИ 27423.29.2, м. „Долните лозя“, с. Емен, общ. В. Търново

Част: Геодезия

Фаза: Окончателен проект

Чертеж : Трасировъчен план

Проектант: инж. Й. Димитрова

Чертеж №:2-2	
Лист 420x297: 1/1	
Мащаб: 1:500	
Дата: 2024 г.	

КАМАРА НА ИНЖЕНЕРИТЕ В ИНВЕСТИЦИОННОТО ПРОЕКТИРАНЕ

ПЪЛНА ПРОСТАНАПЕНА ОТГОВОРНОСТ

Секция: ГПГ

Именна: Т

Подпис: \_\_\_\_\_

Валидно с валидно удостоверение

Възложител: "РАЛЕВИ" ООД .....