

# АГЕНЦИЯ ПО ГЕОДЕЗИЯ, КАРТОГРАФИЯ И КАДАСТЪР

Кадастрално-административна информационна система



Мащаб: 1: 1276



# АГЕНЦИЯ ПО ГЕОДЕЗИЯ, КАРТОГРАФИЯ И КАДАСТЪР

Кадастрално-административна информационна система



Мащаб: 1: 1276



# АГЕНЦИЯ ПО ГЕОДЕЗИЯ, КАРТОГРАФИЯ И КАДАСТЪР


Кадастрално-административна информационна система



Мащаб: 1: 1301



**ОБЩ УСТРОЙСТВЕН ПЛАН НА  
ОБЩИНА ВЕЛИКО ТЪРНОВО  
ОКОНЧАТЕЛЕН ПРОЕКТ**

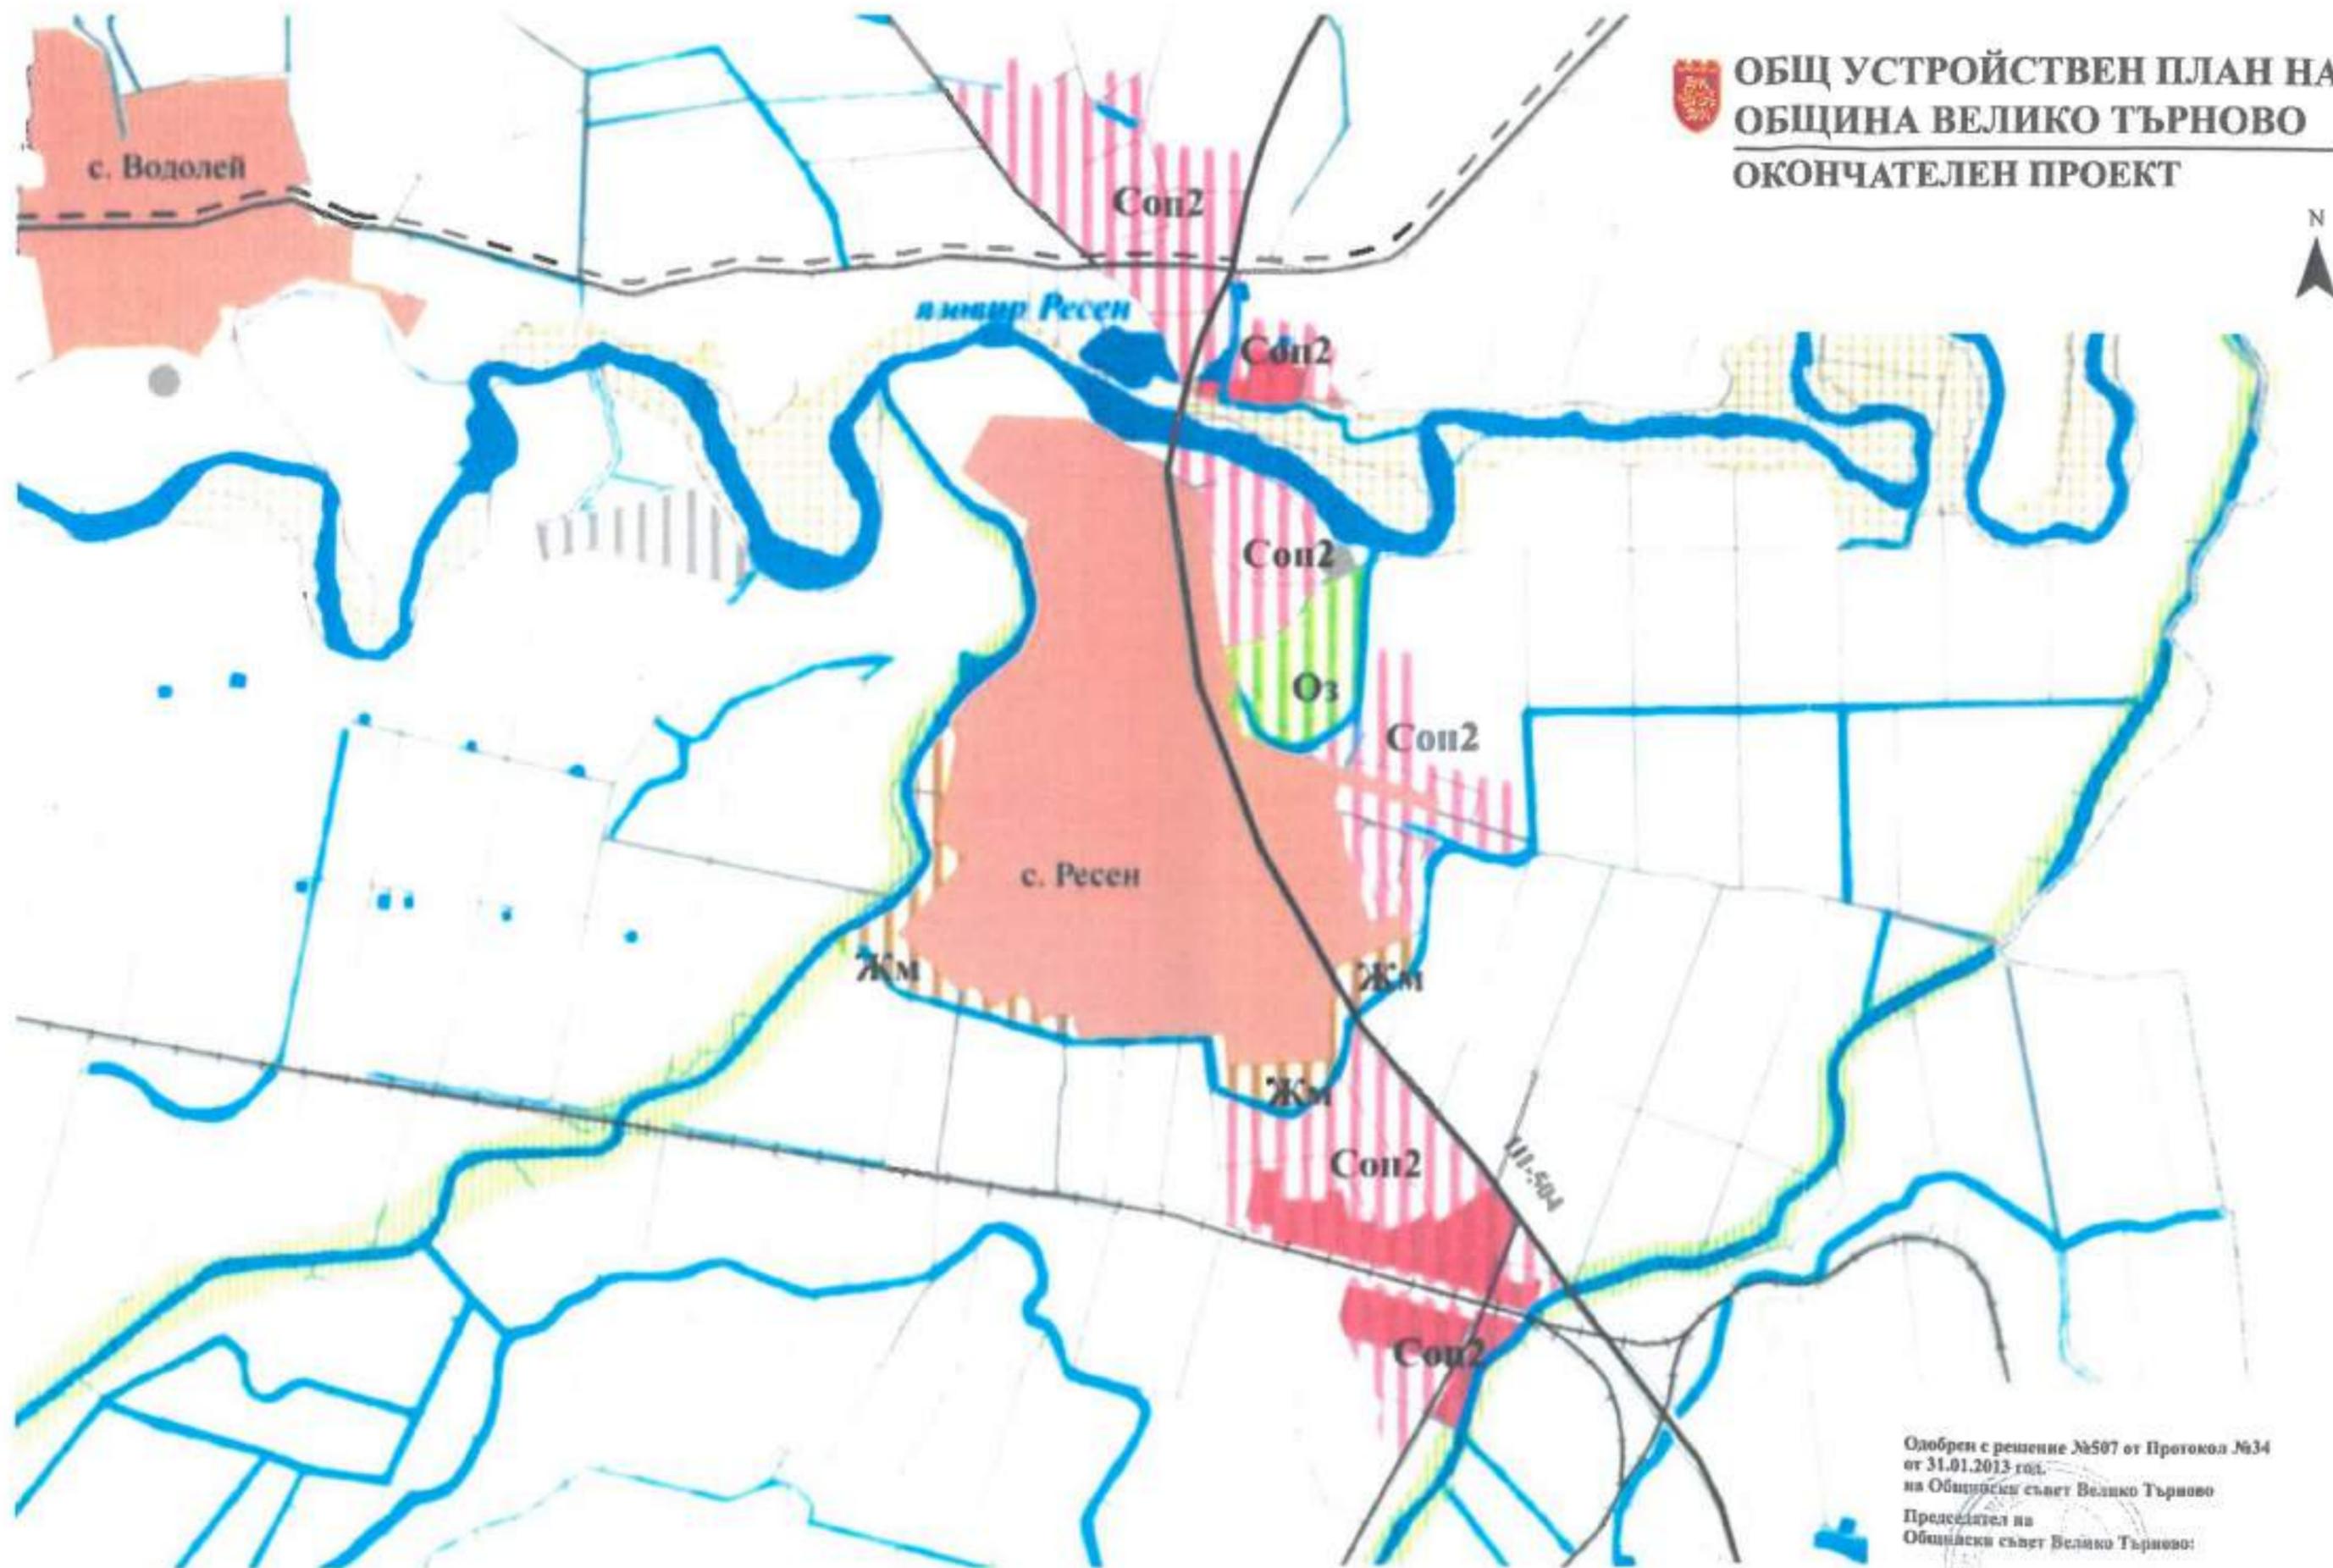

Одобен с решение №507 от Протокол №34  
от 31.01.2013 год.  
на Общински съвет Велико Търново  
Председател на  
Общински съвет Велико Търново:

Николай Ашиков





**ОБЩ УСТРОЙСТВЕН ПЛАН  
НА ОБЩИНА ВЕЛИКО ТЪРНОВО**  
СХЕМА ЕНЕРГИЙНИ СИСТЕМИ



**ЕЛЕКТРОСНАБДЯВАНЕ**

- Подстанции
- Електропроводи
- 400 kV
- 220 kV
- 110 kV
- 20 kV

**ГАЗОСНАБДЯВАНЕ**

- ▲ съвместими ГРС
- или ГРС
- съвместими магистрални газопроводи
- или магистрални газопроводи
- съвместими разпределителни газопроводи
- или разпределителни газопроводи

**Еквивалент на газопровод**

- До 2020 г.
- 2020 - 2030 г.

**Пътна мрежа**

- Републикански път
- I клас
- II клас
- III клас
- Общински път
- IV клас
- местен път
- или трасе от републиканската пътна мрежа I-ви клас
- или трасе на път от републиканската пътна мрежа III-ти клас
- или трасе на общински път
- реконструиране на път от общински към републикански пътна мрежа



към подстанция "Мизия"

Подстанция "Русалия" 110/20

към подстанция "Добруджа"


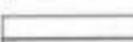
# ОБЩ УСТРОЙСТВЕН ПЛАН НА ОБЩИНА ВЕЛИКО ТЪРНОВО


СХЕМА НА ПЪТНАТА МРЕЖА

М 1:50000

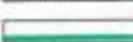

## РЕПУБЛИКАНСКА ПЪТНА МРЕЖА

-  Път I-ви клас
-  Път II-ри клас
-  Път III-ти клас
-  Общински и местни пътища
-  Ново трасе на път I-ви клас
-  Ново трасе на път III-ти клас
-  Реконструкция на път от общинска към републиканска пътна мрежа
-  Ново трасе на общински път
-  Промяна на клас на път след разработване на транспортен план на гр. Велико Търново
-  Крайпътни зелени коридори
-  Терен за транспорт
-  Терен за проучване за разполагане на терминал за комбинирани превози

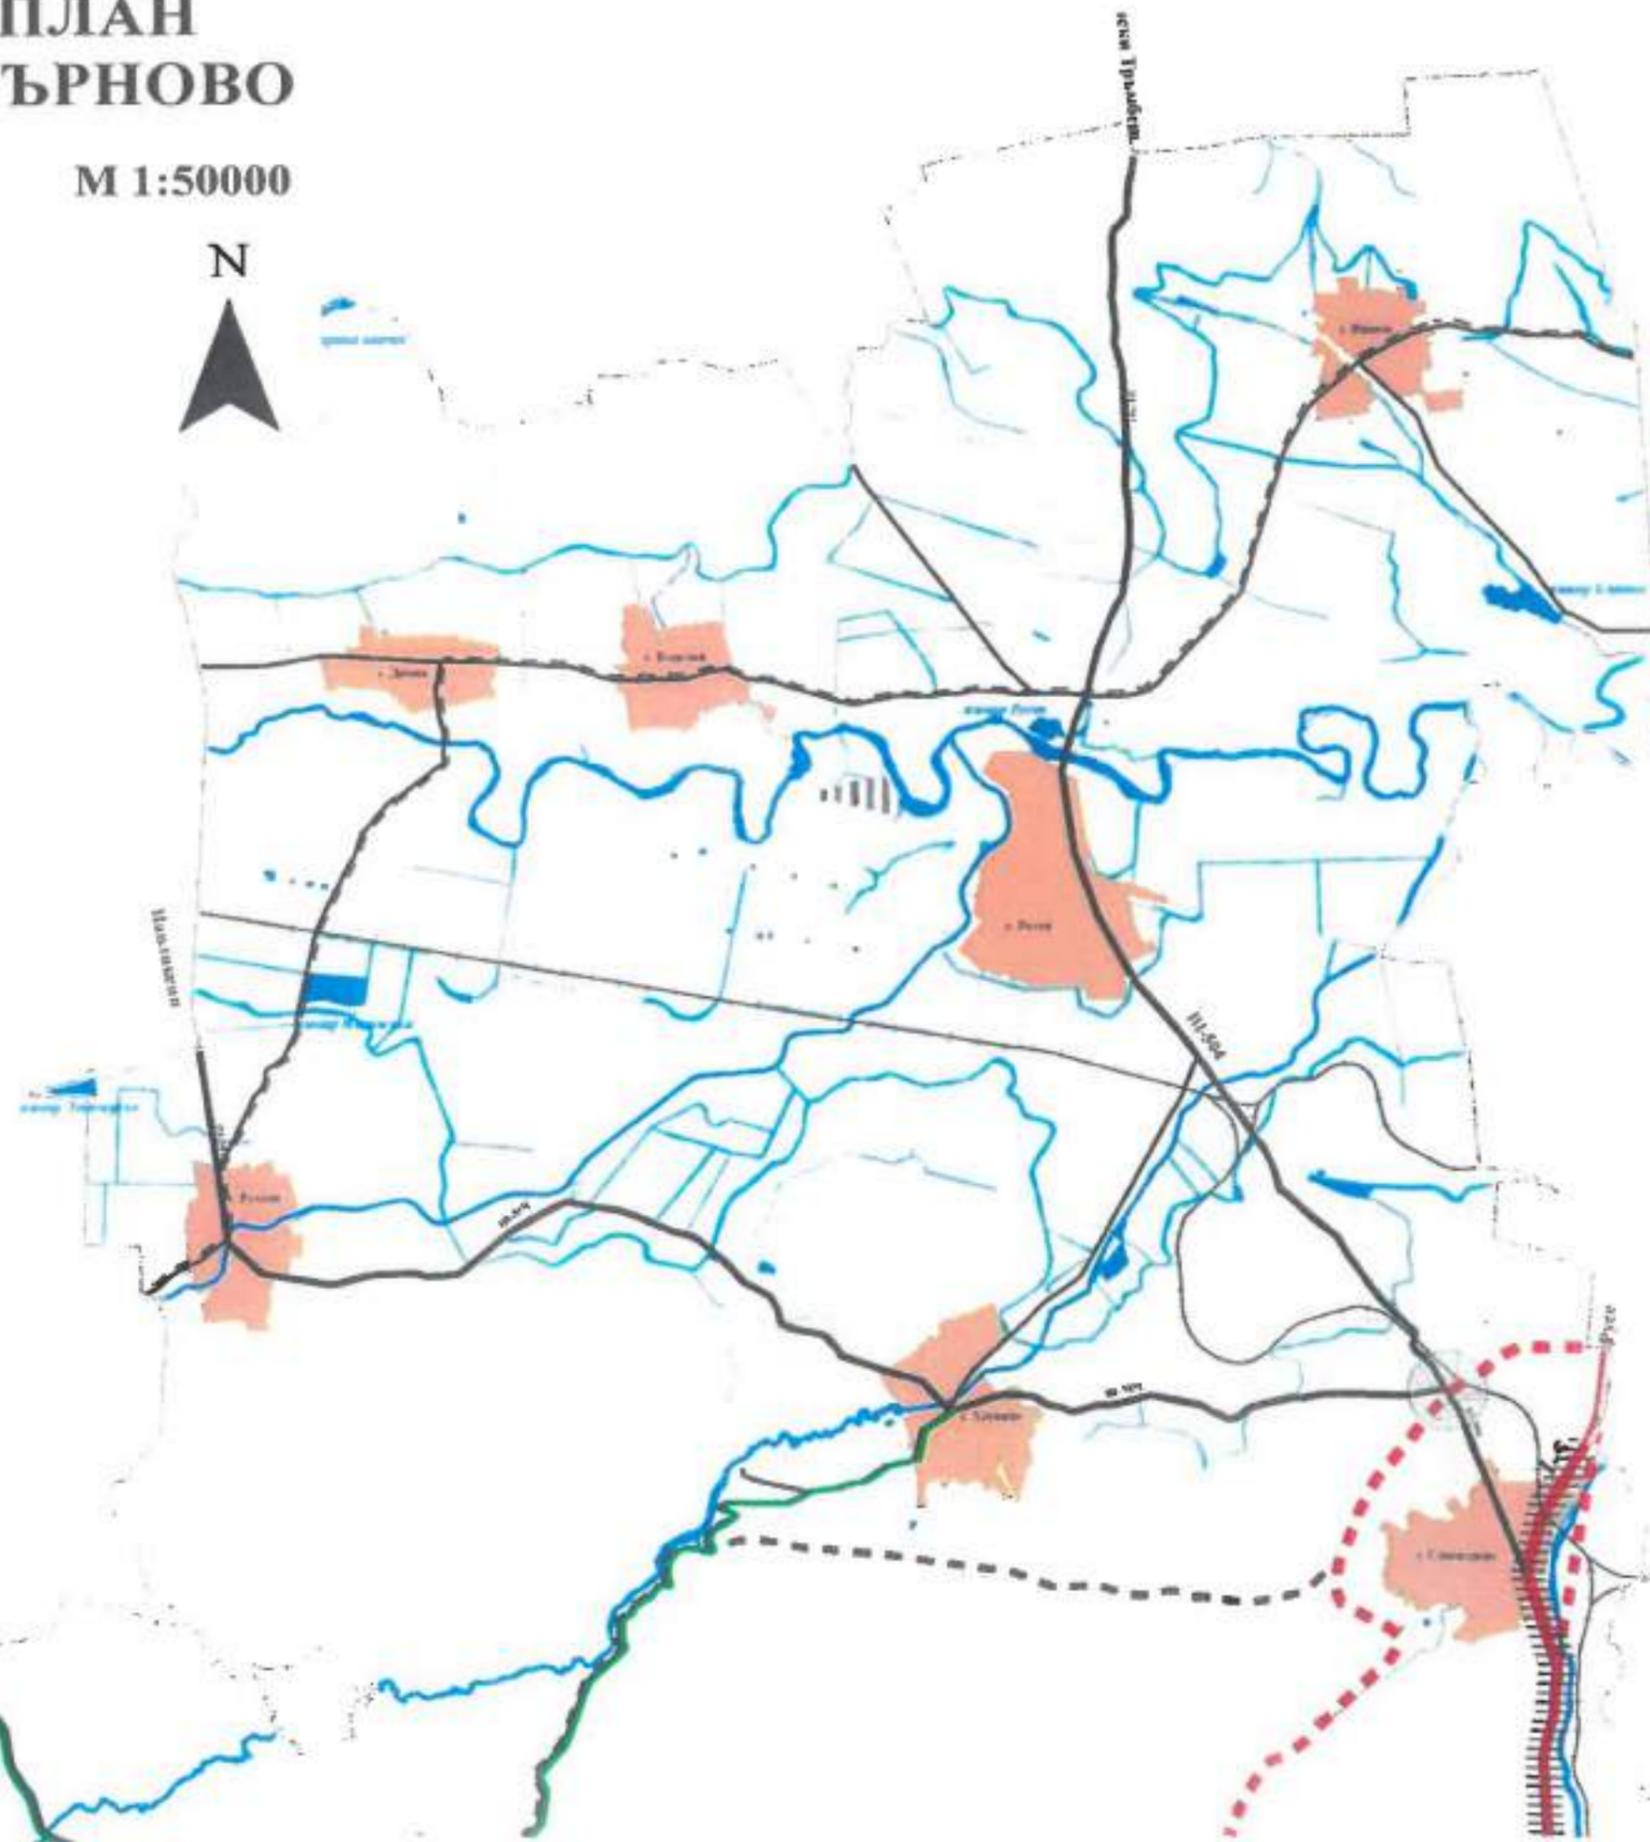






# АГЕНЦИЯ ПО ГЕОДЕЗИЯ, КАРТОГРАФИЯ И КАДАСТЪР

Кадастрално-административна информационна система

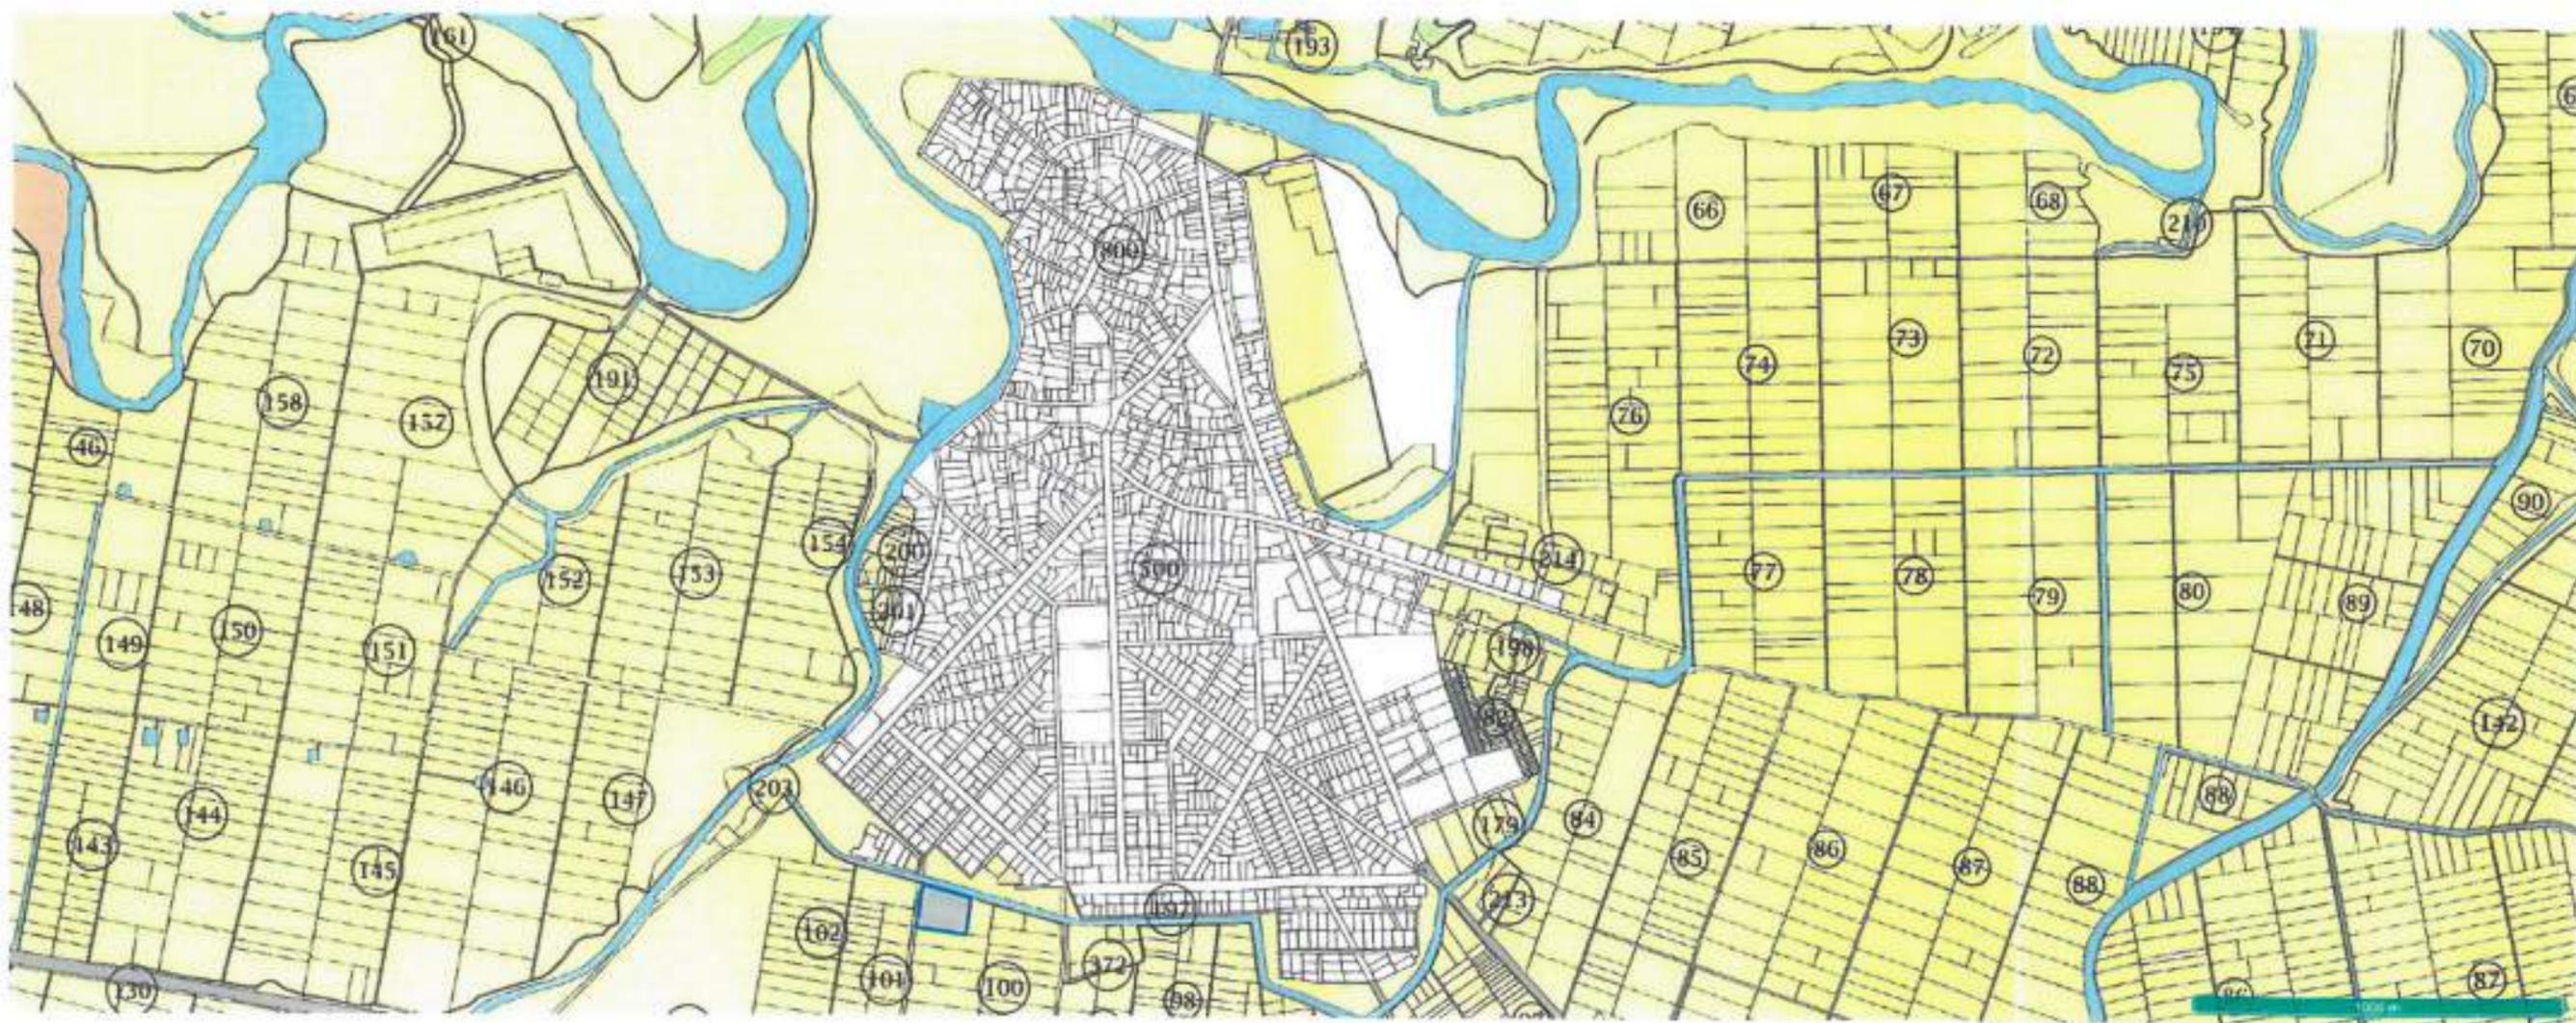

Мащаб: 1: 7921

Handwritten signature or initials.


# КАДАСТРАЛНА КАРТА

на С.РЕСЕН

Координатна система 2005  
Височинна система Балтијска



ПРОФИЛЬНИ ДИТАНЦИ  
 НА МАШИНИ ПУСКИ  
 ОБИНА С. ПУСКИ  
 М 1:5000

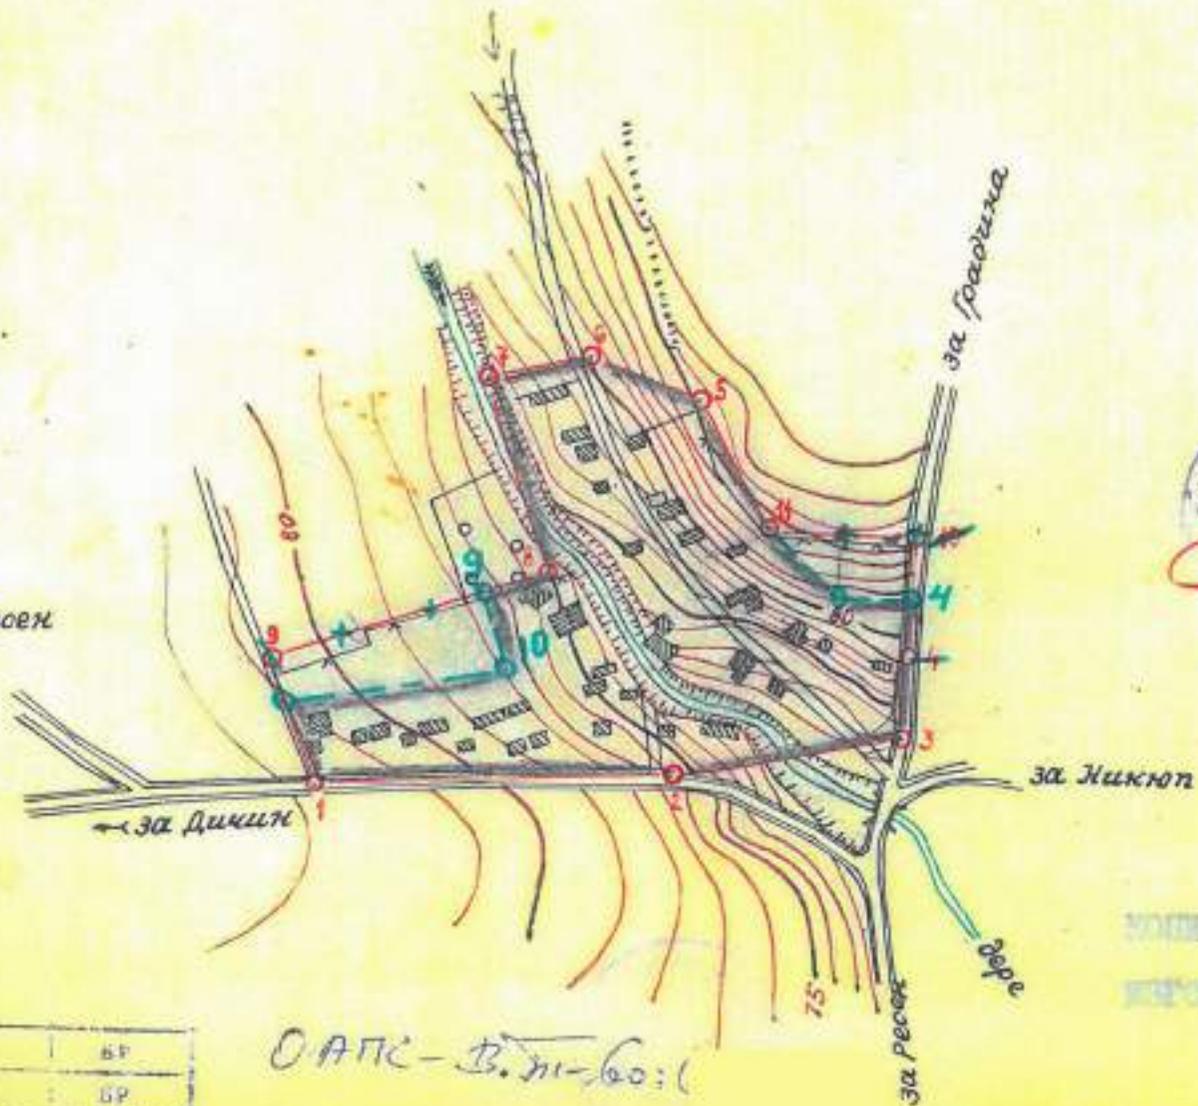

К. ПИ	97	67
МАШИНИ ПУСКИ	27	67
ПУСКИ	28	74

О. А. П. К. - В. П. - 60:1

ПРОФИЛ  
 МАШИНИ ПУСКИ



с Ресен, общ. Велико Търново - малък Ресен  
 10 кола в ретекс полигон с ПК (поземни имоти)  
 и ул. Варку кадастр. районска карта /  
 М 12000

КАДАСТРОВ СЪВЕТ



с Ресен, общ. Велико Търново - малък Ресен  
(околовръстен полигон с ПИ (поземни и  
ишоти и УЛН) /  
М 1:2000

КАДАСТРАЛНА КАРТА

Координатна система 2005  
Височинна система Балтийска


на Околовръстен полигон Малък Ресен

С.



1:4000


1 см на картата = 40 м на действителност

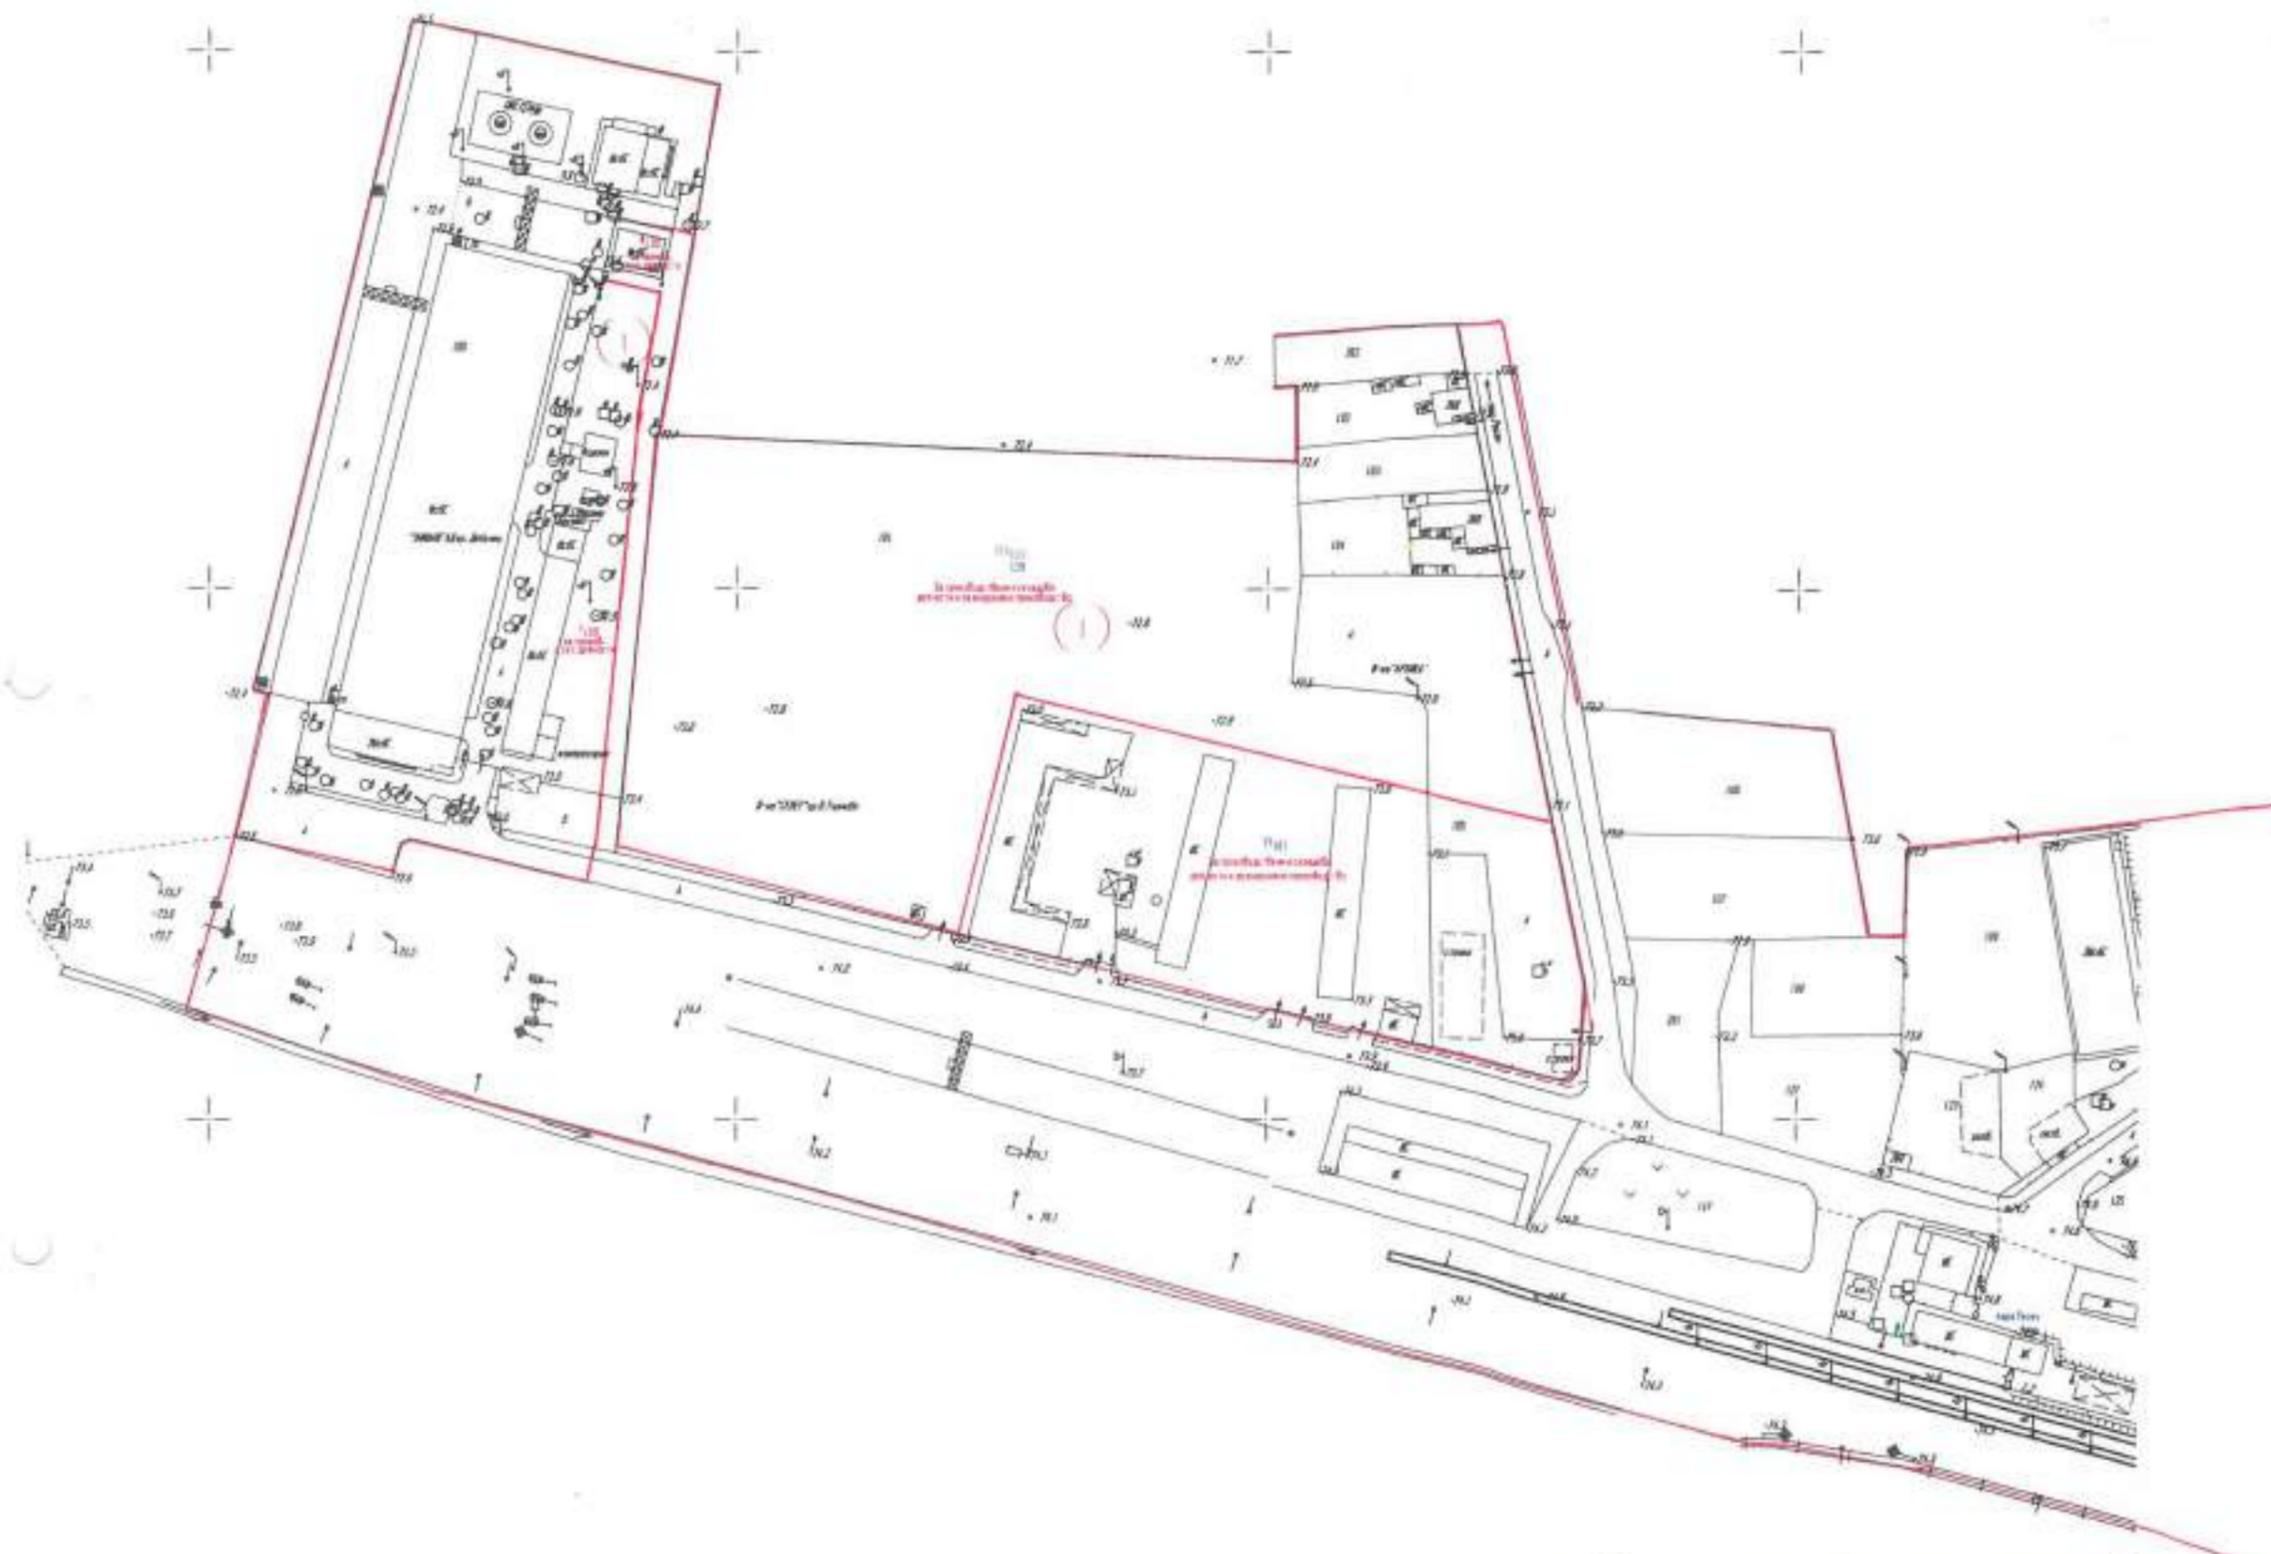

с Ресен, общ. Велико Търново Горов район  
 (околовръстен полигон с ПИ (поземлени имоти) и  
 ули /

М 1 2000



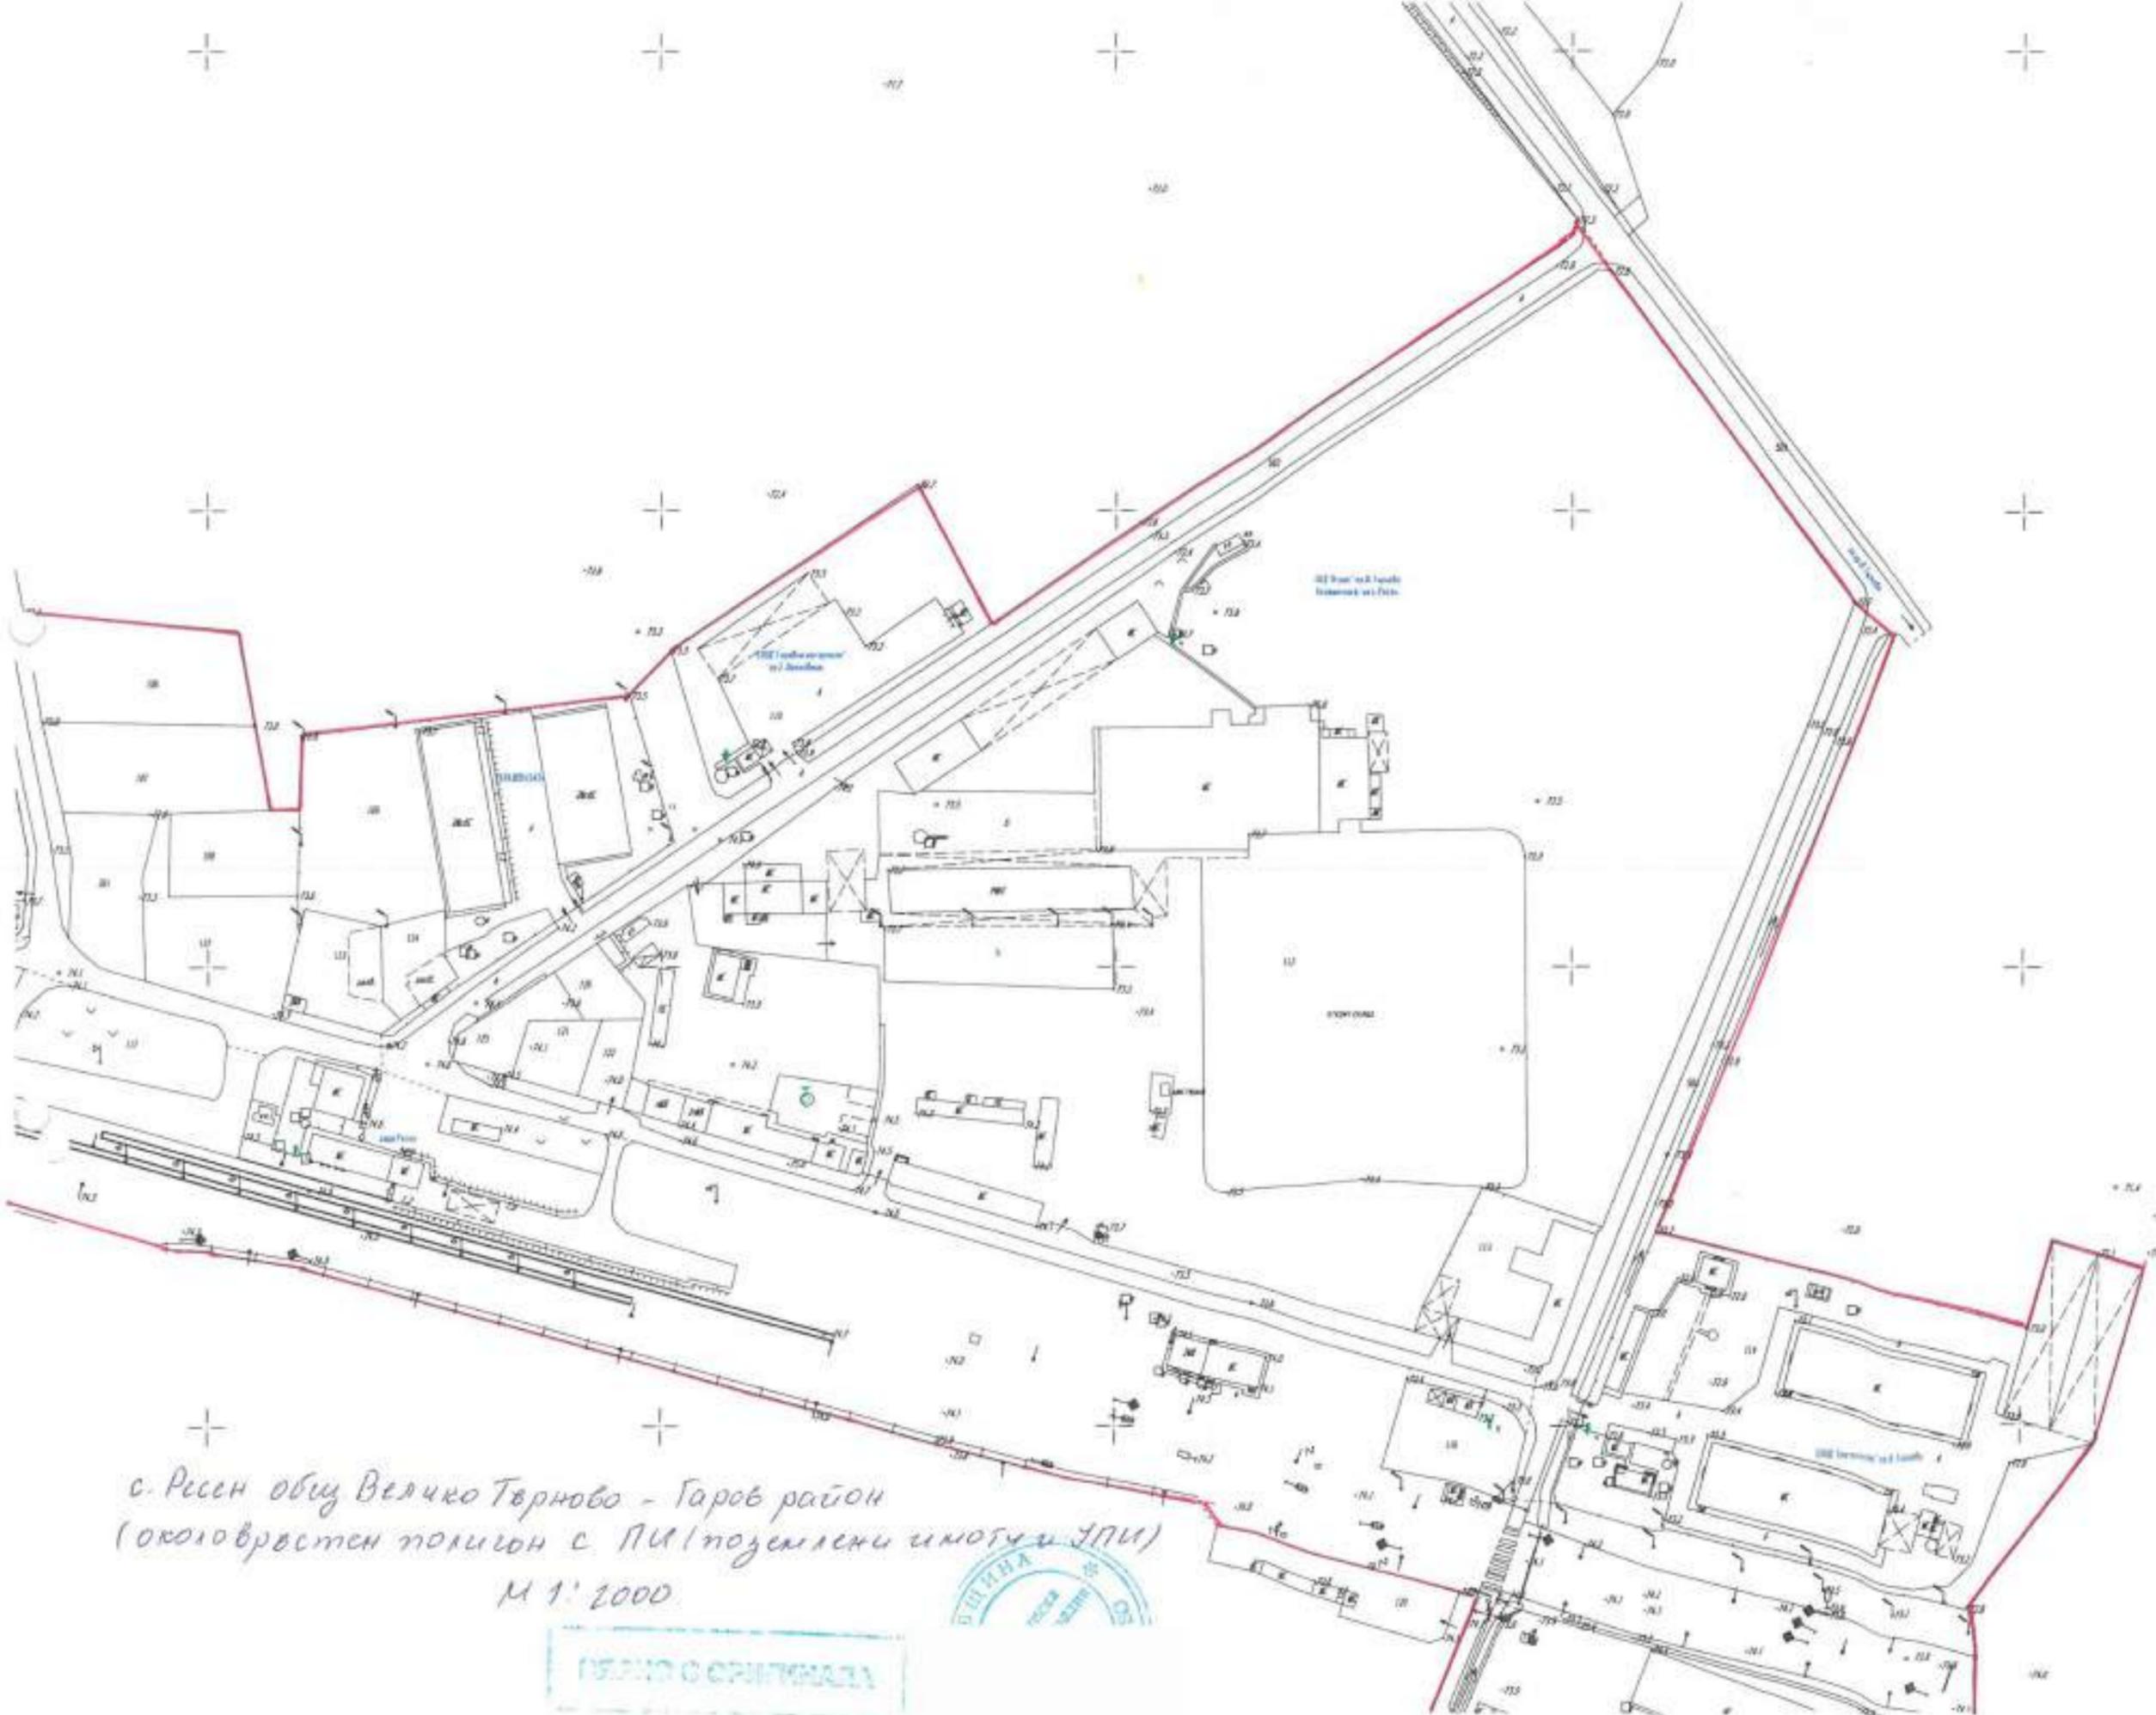


с. Рисен общ. Веліко Търново - Гаров район  
(около вростен полигон с ПМ (поземлені имотчи ПМ))  
М 1:2000

РЕГИОН С ОРИЕНТАЦИЯ





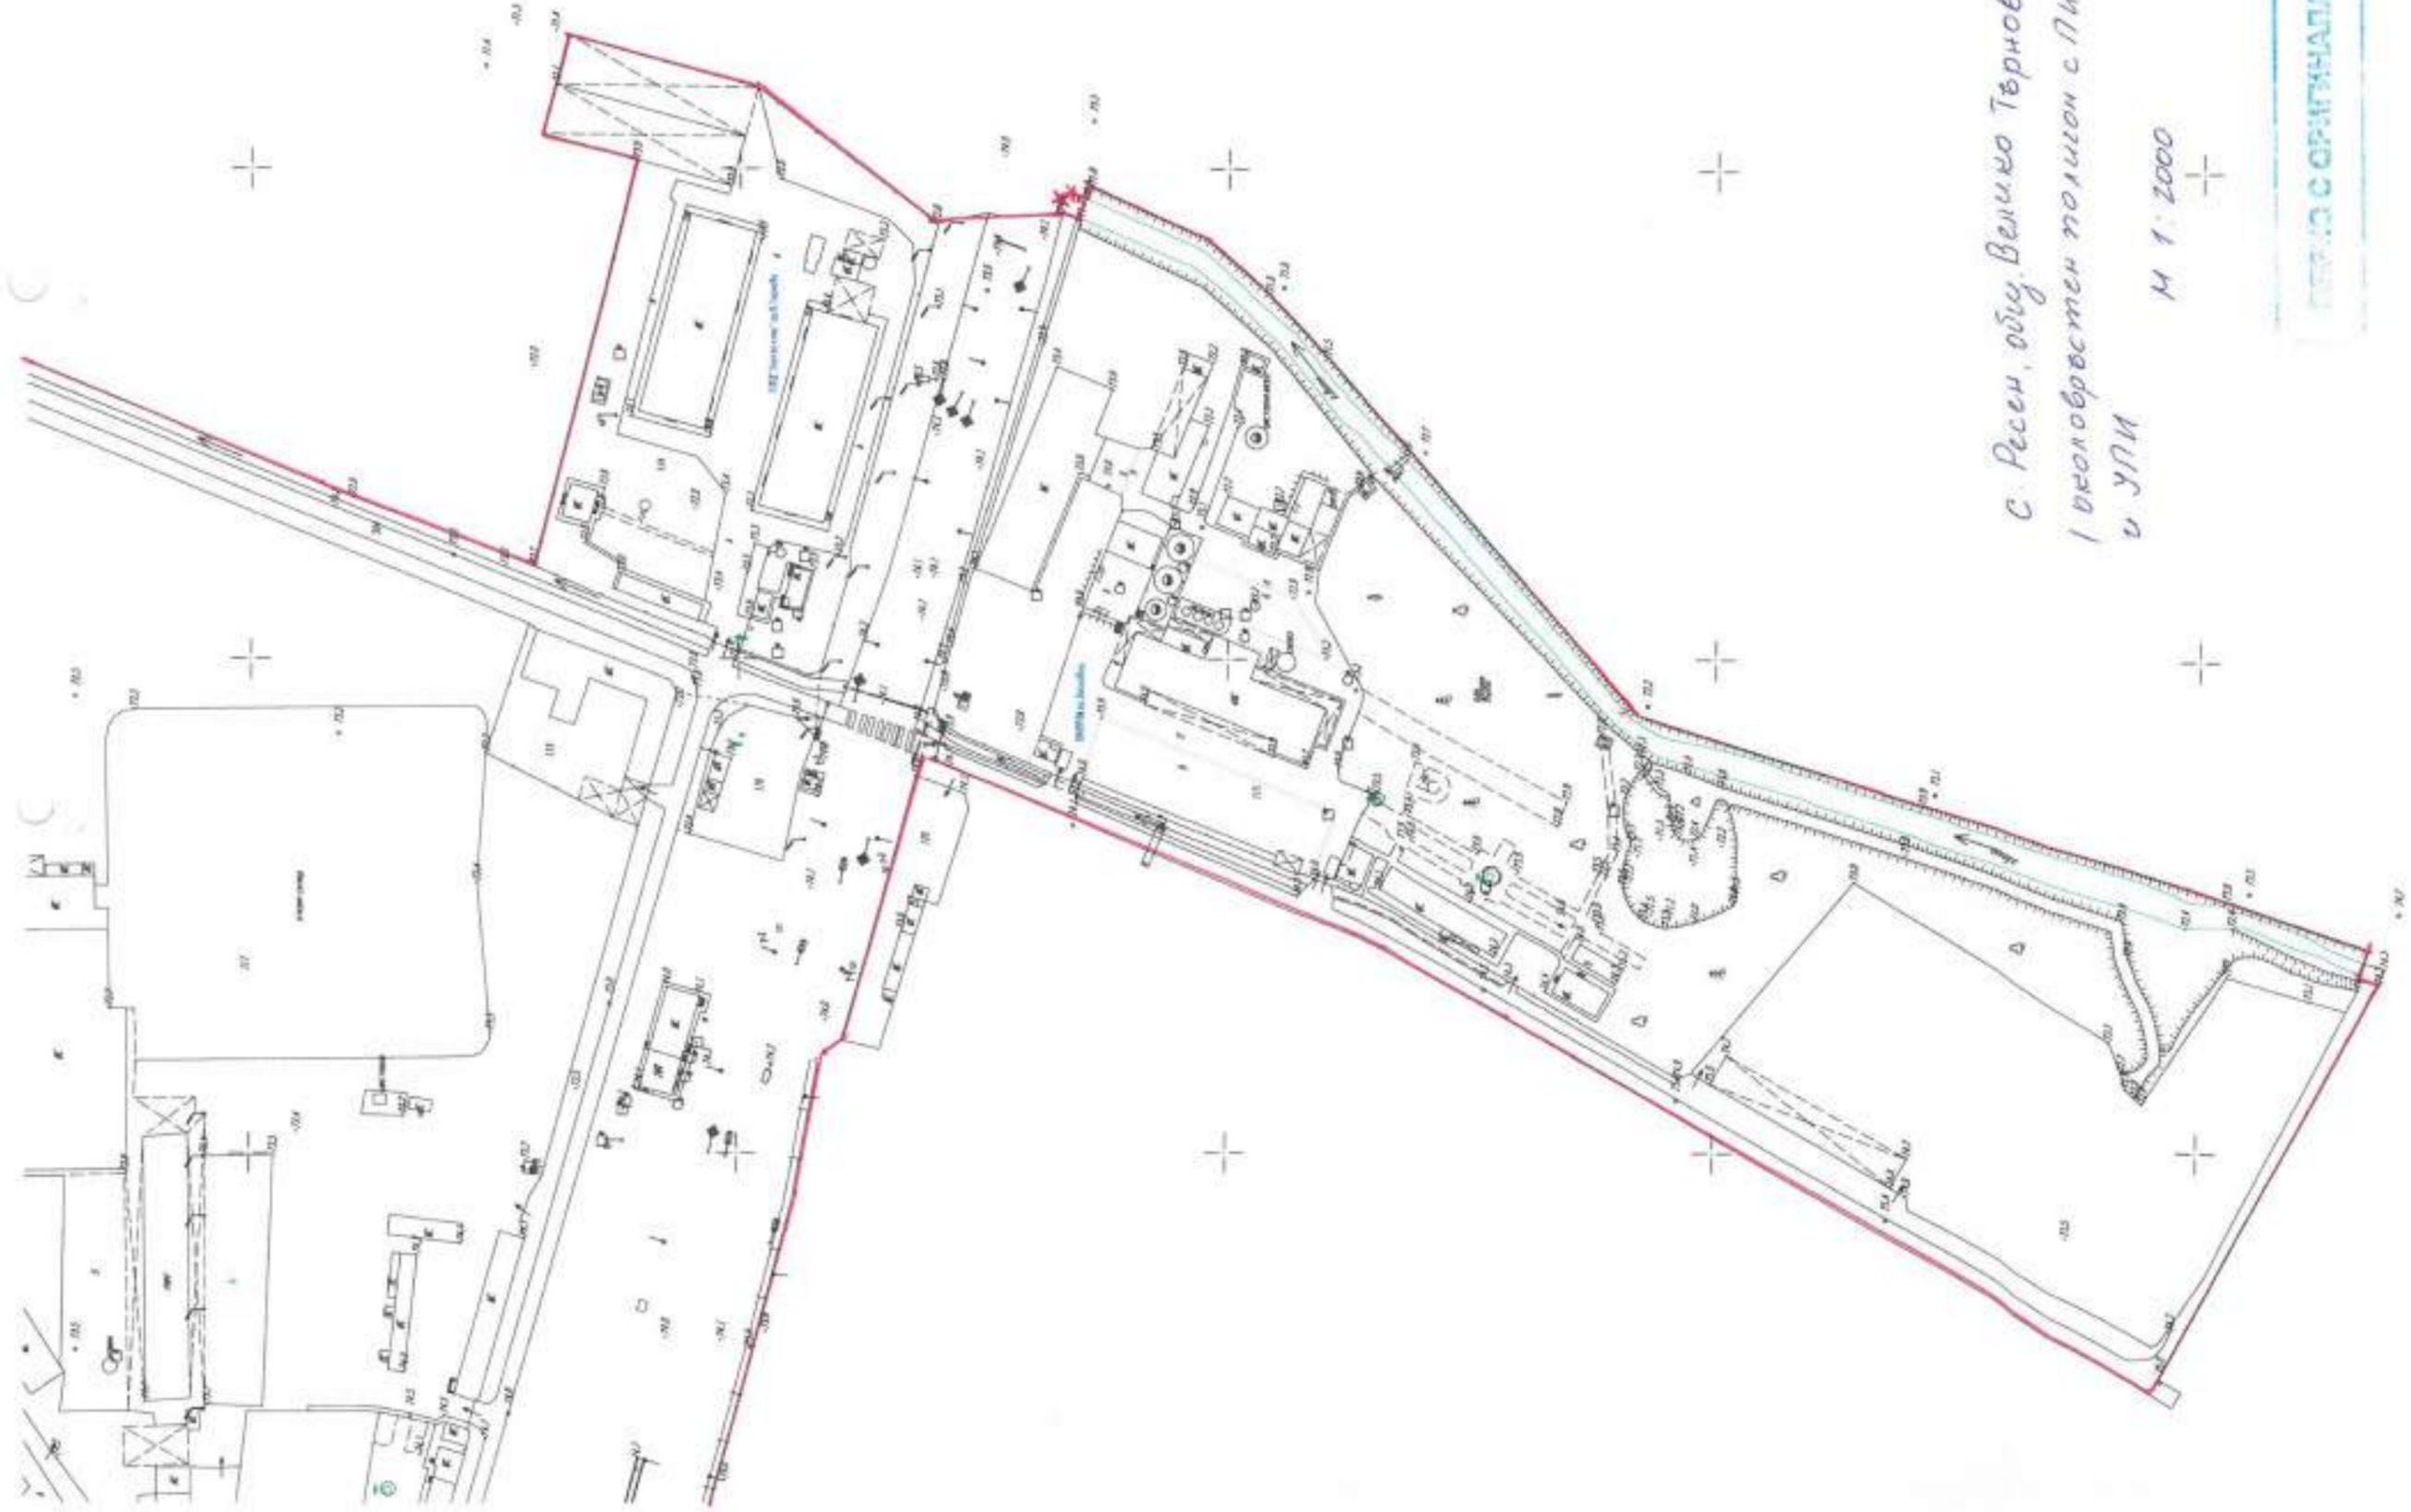


с. Ресен, общ. Велико Търново - Горов район  
I вколоврестен полигон с ПИ (поземени шмоти)  
и УПИ

М 1:2000



ПЕЧАТ С ОРГИНАЛА

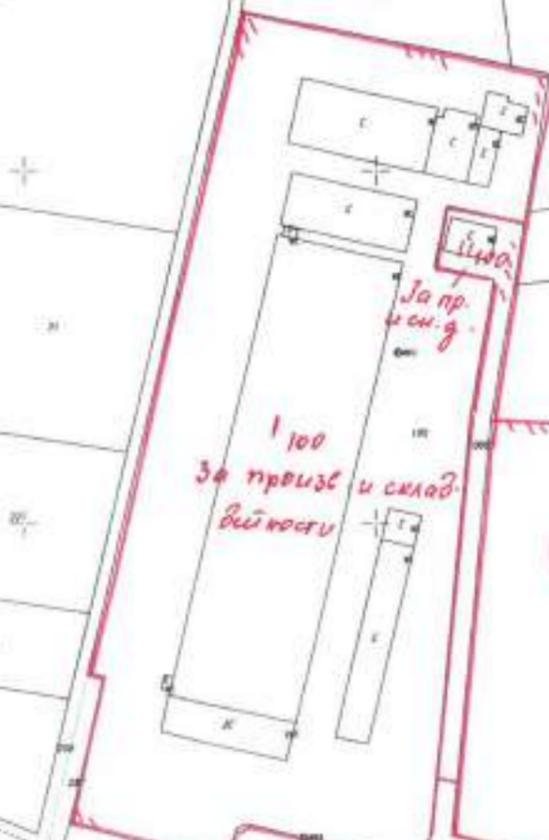

1



с Ресен обшч Велико Тарново - Гамав район  
Головврестен полигон с ЛМ (поземна ент. имоти)  
и УЛМ вврху кадастрална карта  
М. 1. 2000





с Рєан обл Велико Тєрновє - Гєрєв рєион  
(околоврєстен полигон с Пєлєоземлєни имєсти  
и ЗПН върху кадєстрєлна картє)  
М 1:2000

ОБЩИНА

ПД



163-0001


с. Ресин, С/бушине Великие Терково -  
Горьков район  
(около восточной стороны с/бушине)  
и моты 1 и УЛМ вверху Кадогаринна  
исарна / М 1:2000



с. РЕСЕН  
СХЕМА НА ВОДОСНАБДЯВАНЕ



ЛЕГЕНДА:  
- Главни улици

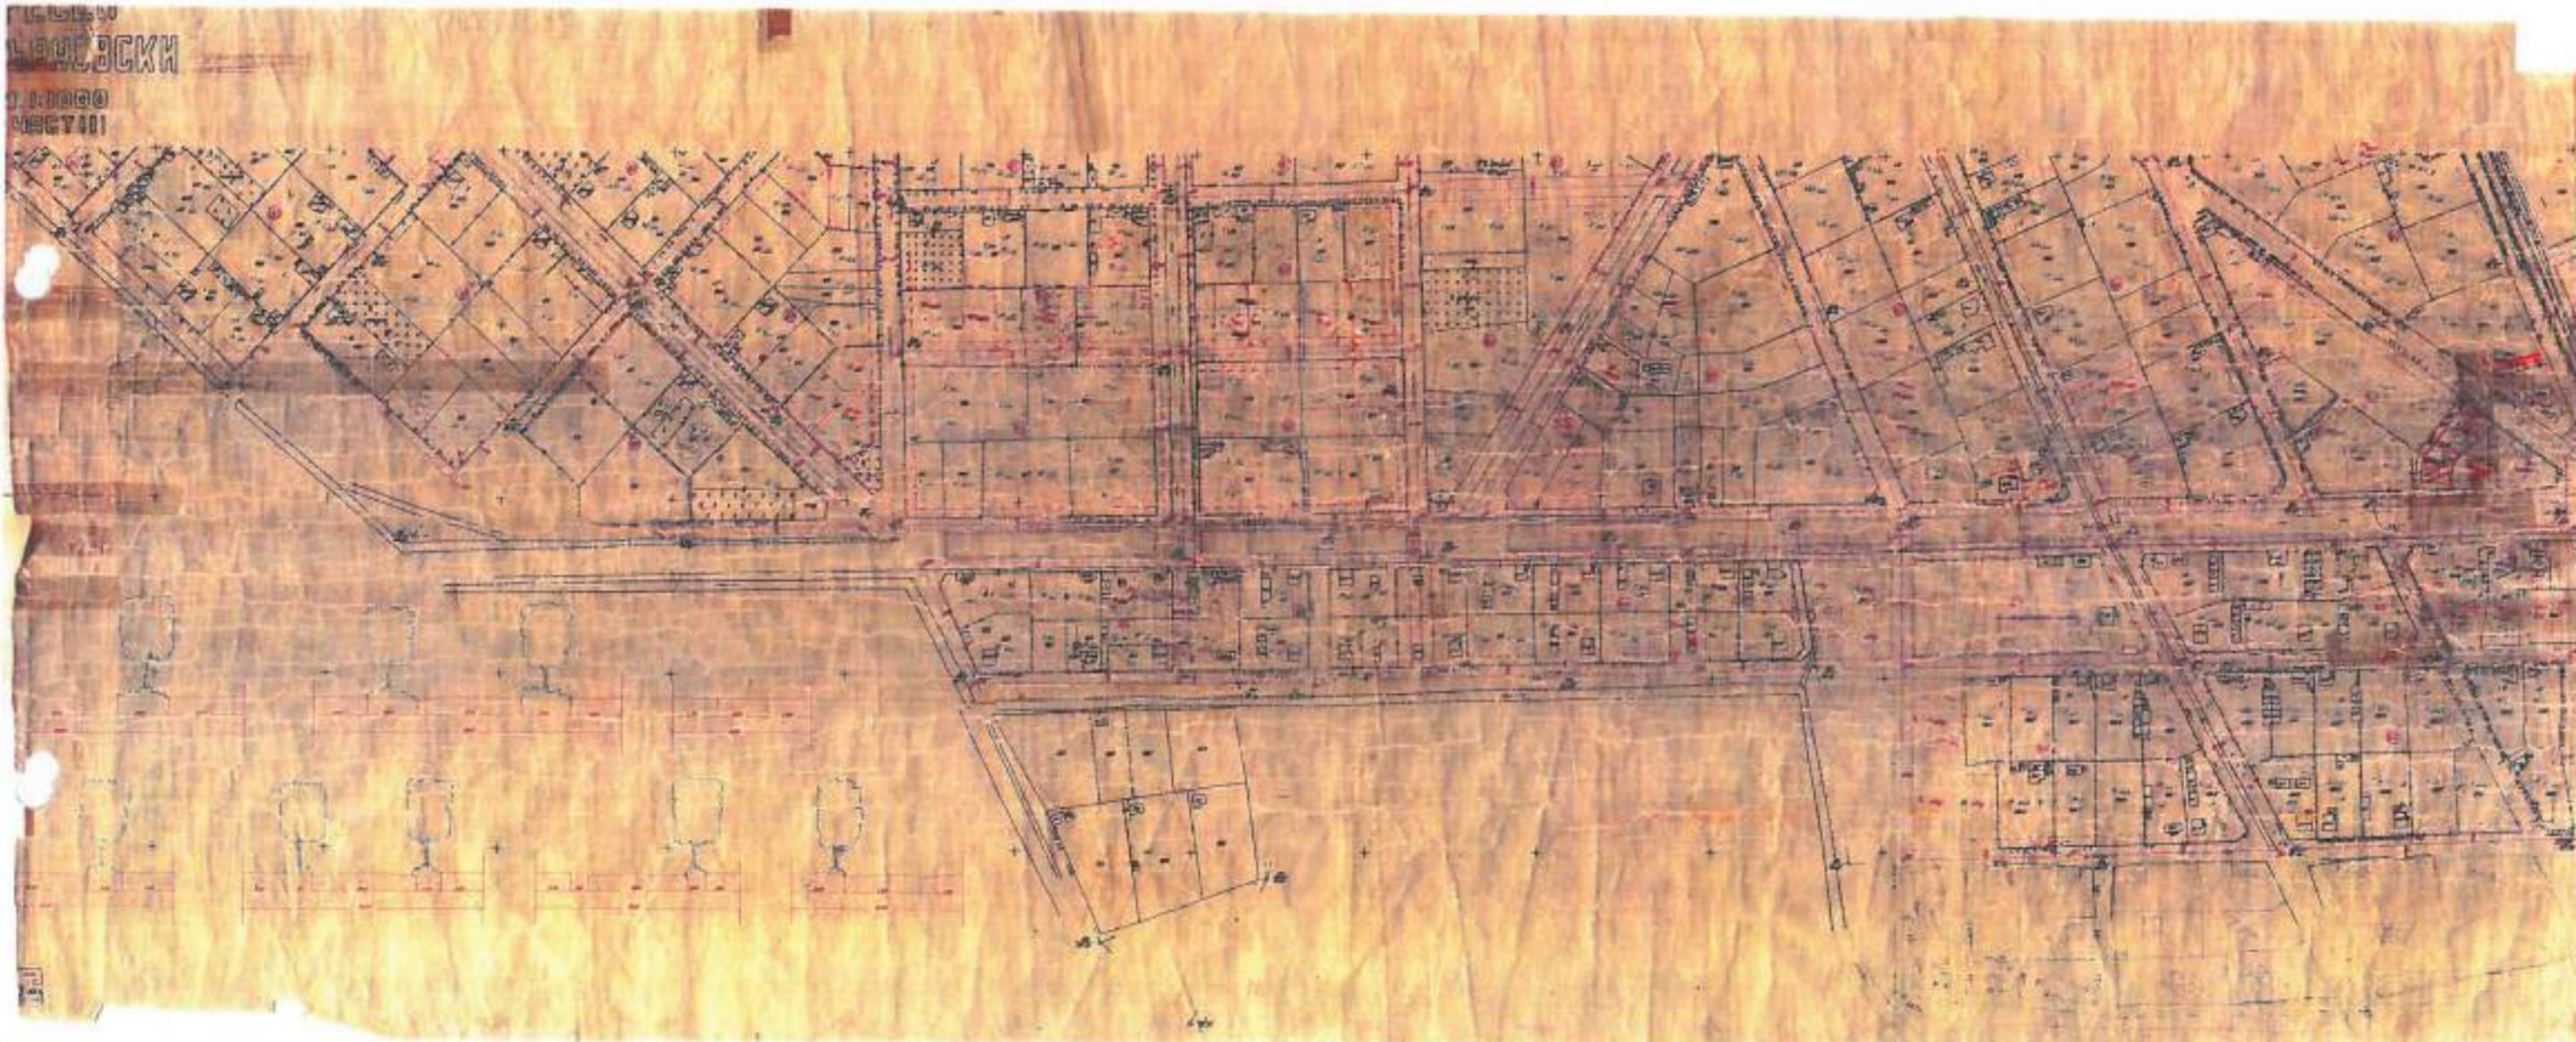


**Забележки:**

1. Важи за проектирана.
2. При проектиране да се предвидят необходимите СМР по укрепване и опазване на съществуващите ЕСМ и ФИ.
3. Проектната документация по всички части да бъде предоставена за съгласуване от Виваком.
4. ЕСМ и ФИ са нанесени схематично.

**Виваком България ЕАД**  
**„Строителен режим“**  
 Съгласува за срок от 1 година

Входящ № 5236-6037-12.08.22  
 Съгл. становище № 08-00-2947  
 Тел. за контакт: \_\_\_\_\_  
 Дата: 05.08.22 Подпис: \_\_\_\_\_

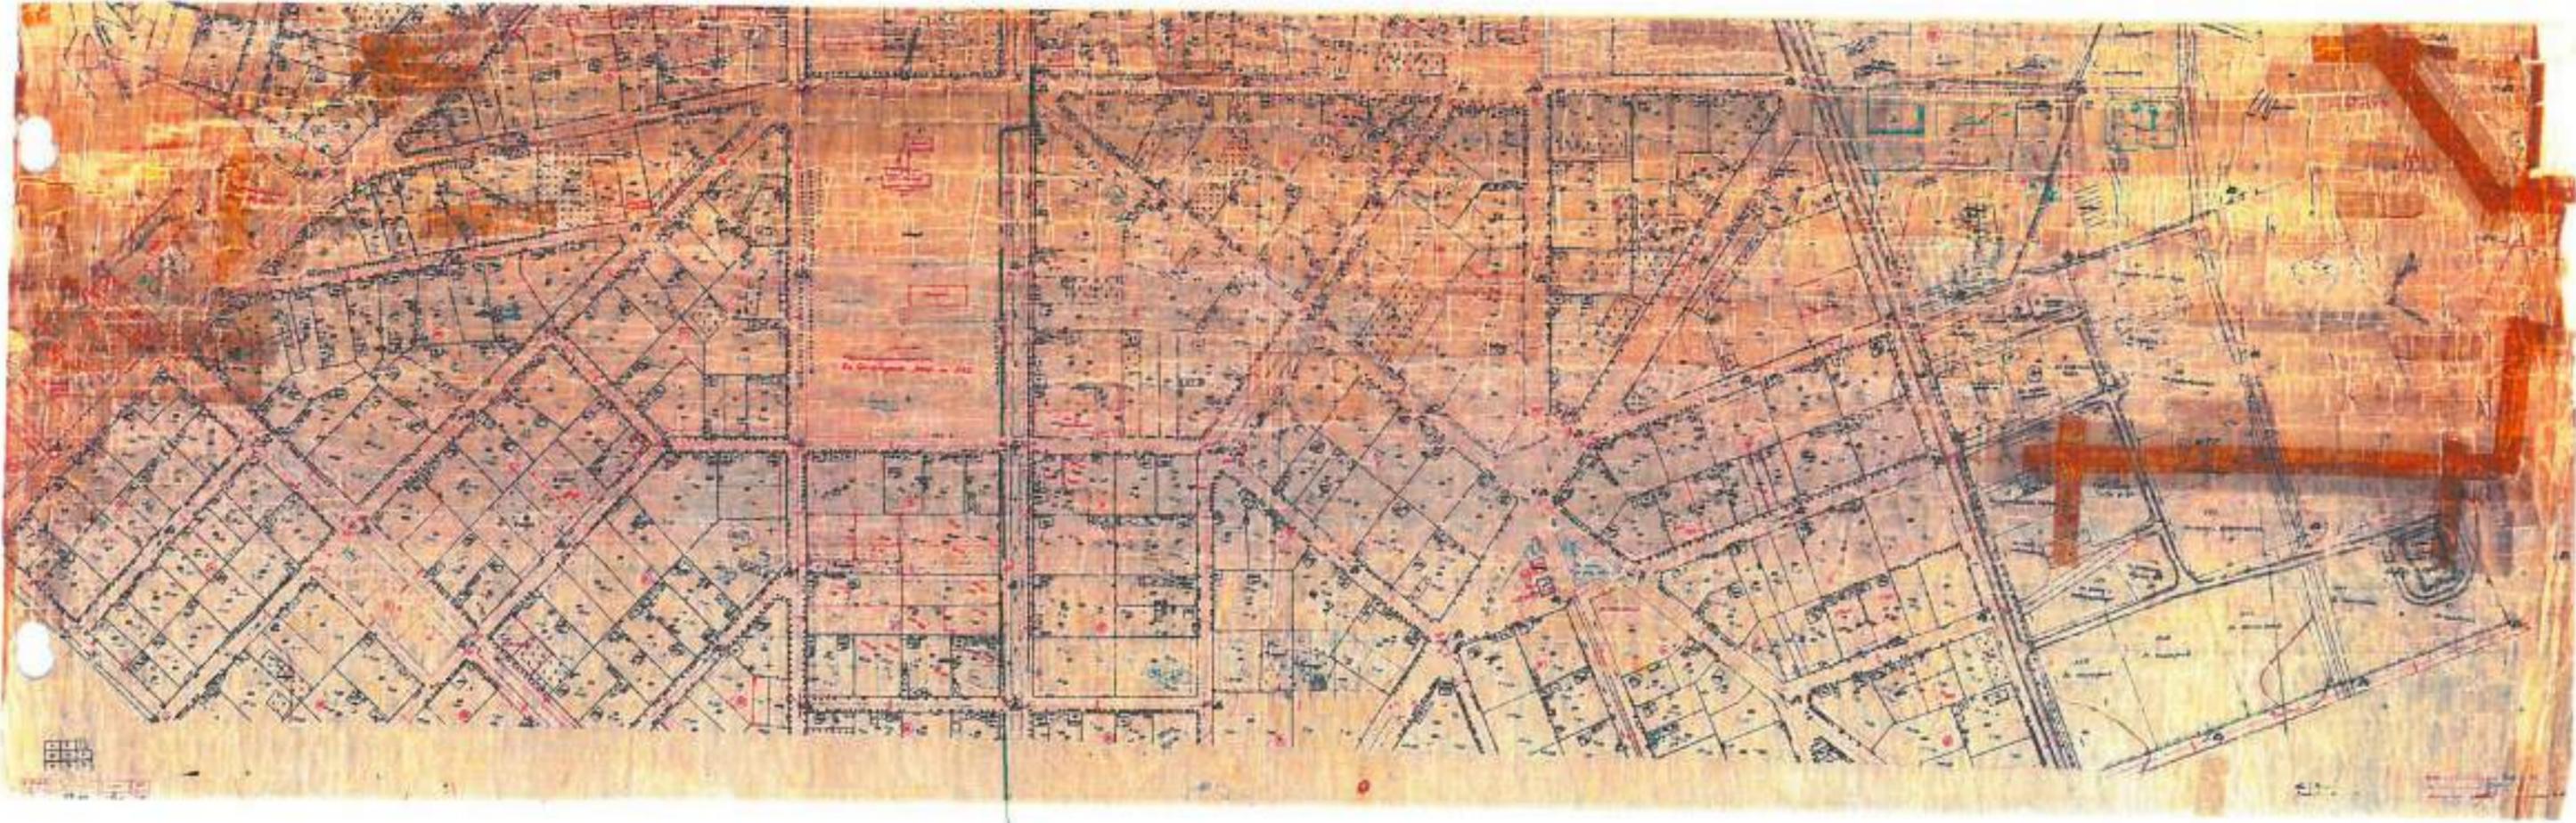

КАБЕЛУ  
НА  
БТК

**Забележки:**

1. Важи за проектиране.
2. При проектиране да се предвидят необходимите СМР по укрепване и опазване на съществуващата ЕСМ и ФИ.
3. Проектната документация по всички части да бъде предоставена за съгласуване от Виваком.
4. ЕСМ и ФИ са нанесени схематично.

Виваком България ЕАД  
„Строителен режим“

Съгласува за срок от 1 година


Входящ № 5296-6097-22.08.24

Съгл. становище № 08-00-23.11

Тел. за контакт: \_\_\_\_\_  
Дата: 03.09.24 Подпи:

ГЕОДЕЗИЧЕСКИ и РЕГУЛАЦИОНЕН ПЛАН

НА  
с. РЕСЕН  
ОКР. ТЪРНОВСКИ

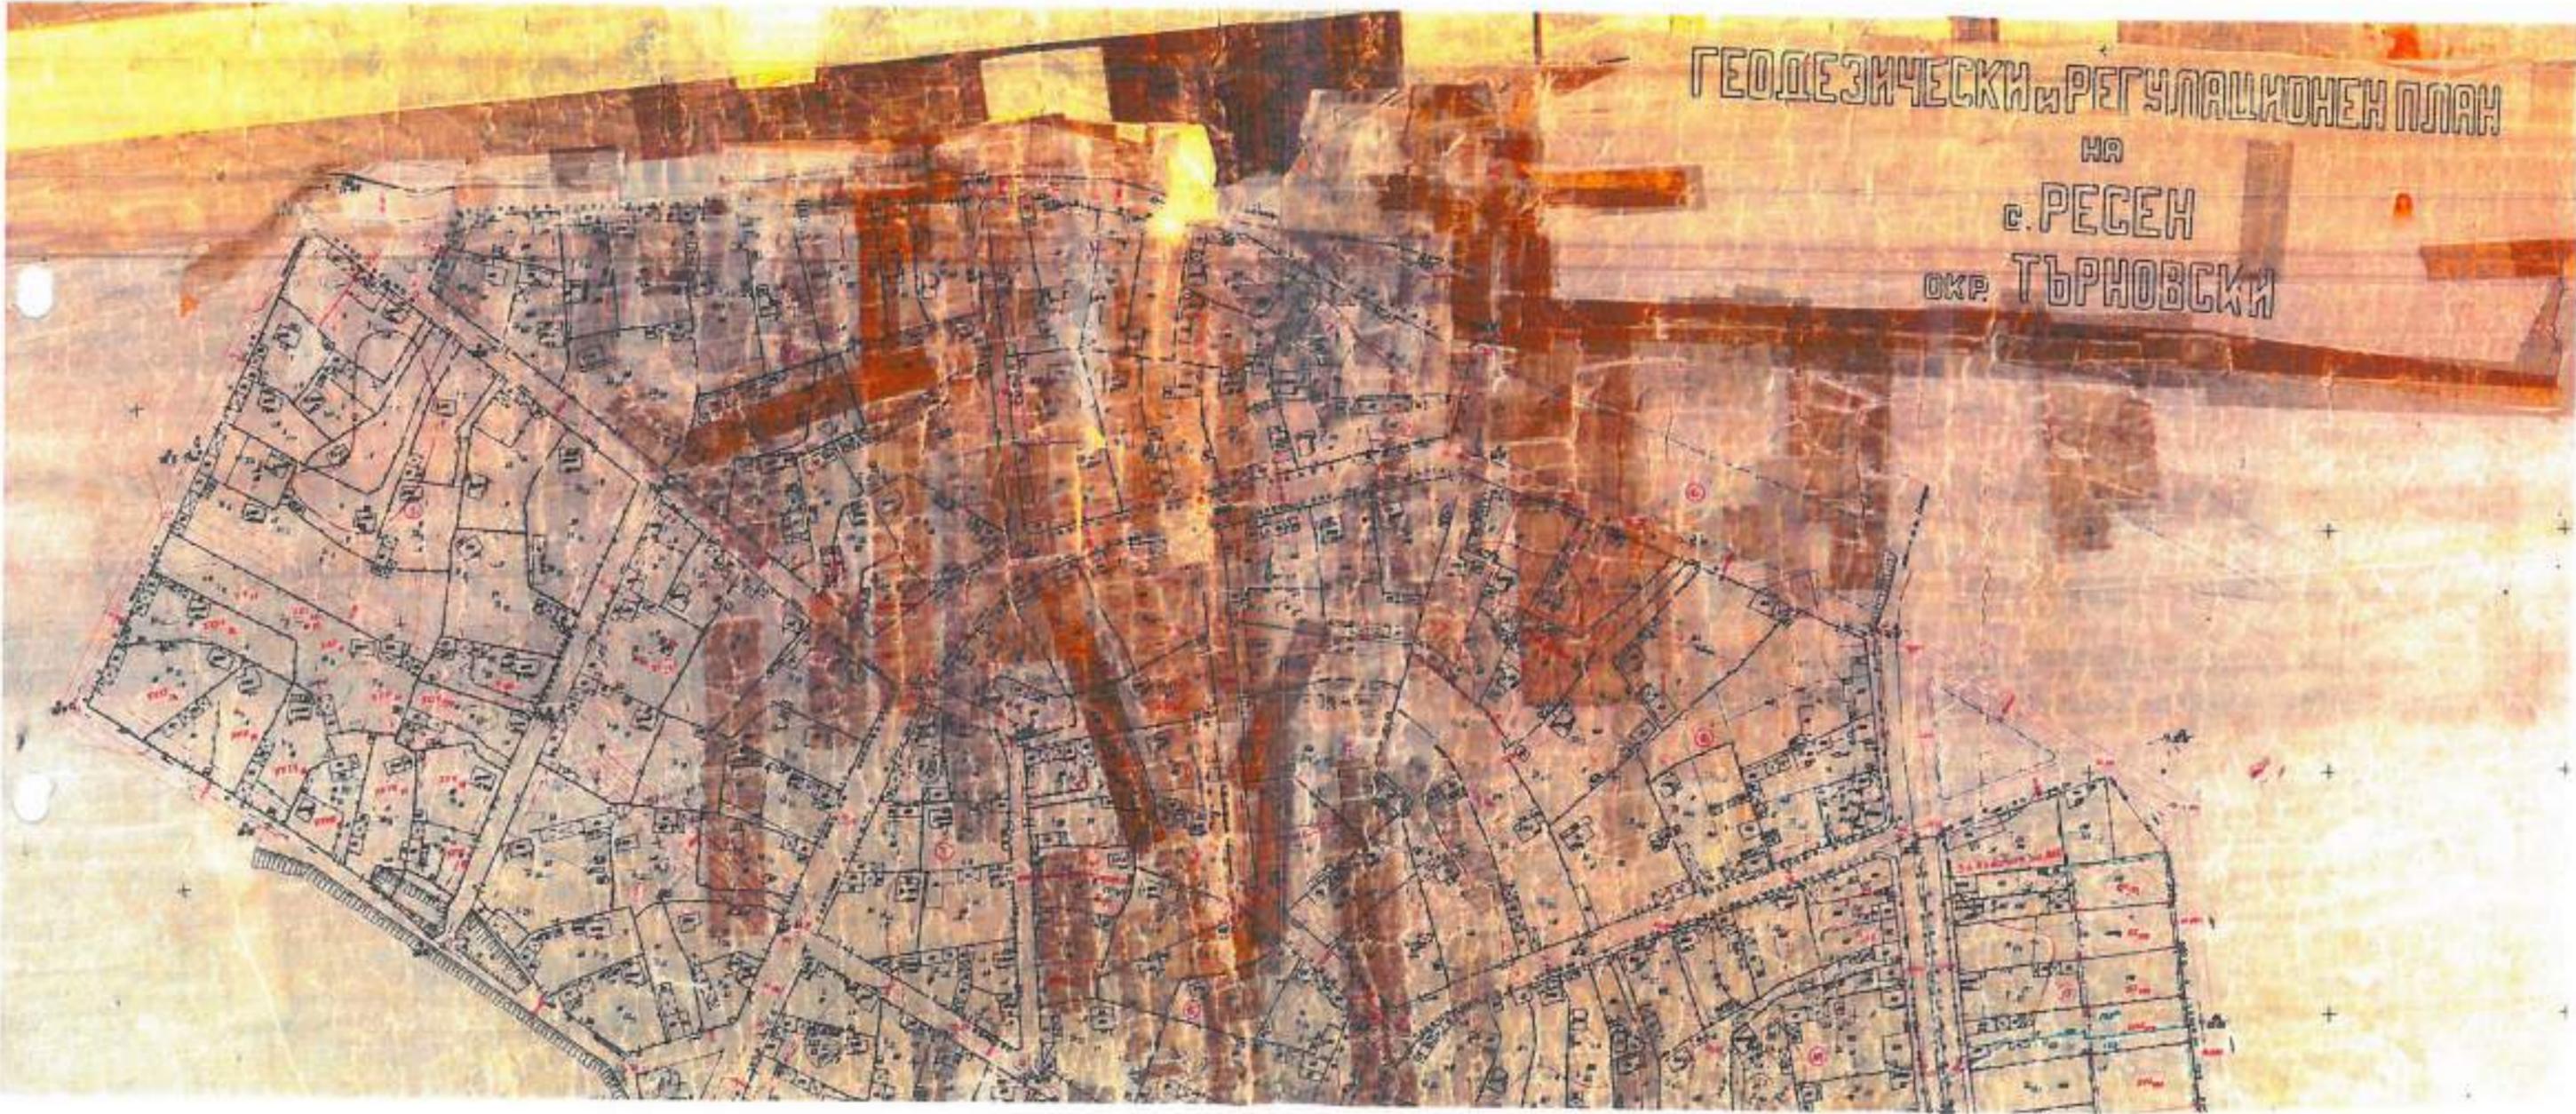


Виваком България ЕАД  
„Строителен режим“  
Съгласува за срок от 1 година  
Входящ № 5296-6037-12-0827  
Съгл. становище № 08-00-2317  
Тел. за контакт: 02-82-24  
Дата: 03.03.24 Подпис: с

- Забележки:
1. Важи за проектиране.
  2. При проектиране да се предвидят необходимите СМР по укрепване и опазване на съществуващата ЕСМ и ФИ.
  3. Проектната документация по всички части да бъде предоставена за съгласуване от Виваком.
  4. ЕСМ и ФИ са нанесени схематично.



в. ПЕСЕН  
окр. ТЪРНОВСКИ  
с. ПЕСЕН,  
ЧАСТ II

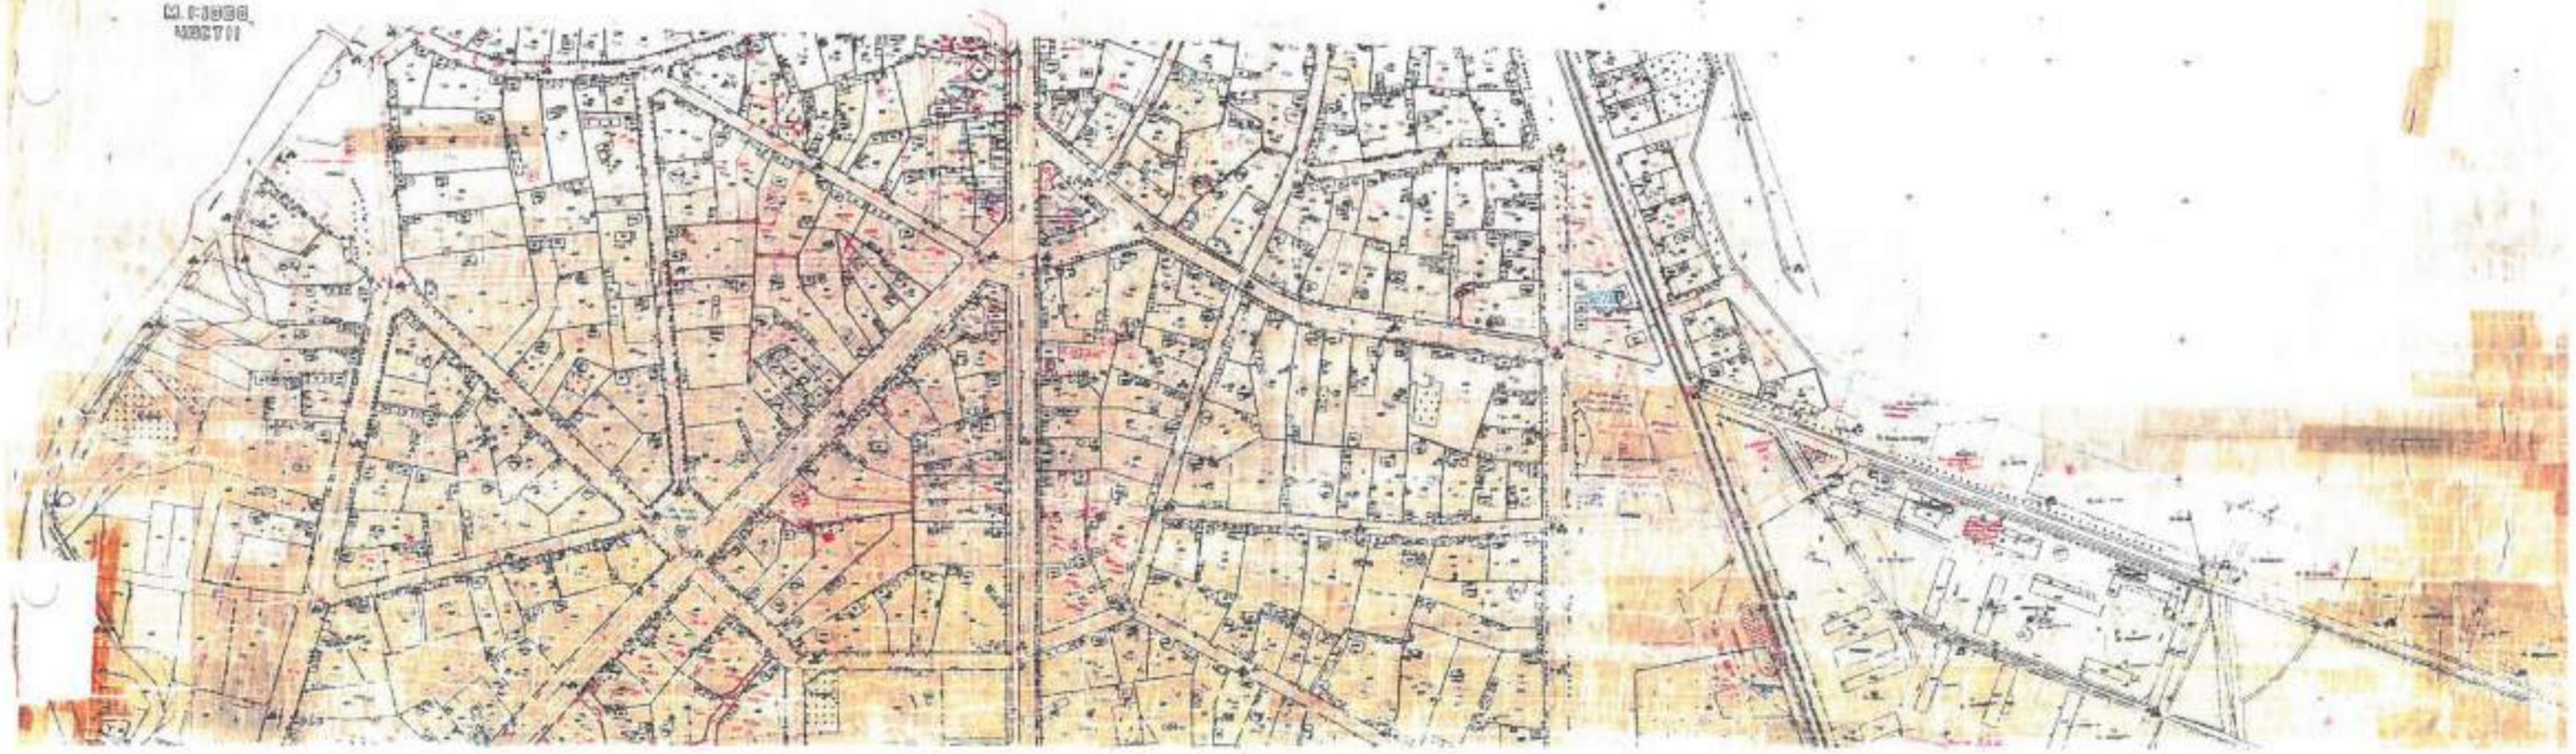

**Забележки:**

1. Важи за проектиране.
2. При проектиране да се предвидят необходимите СМР по укрепване и опазване на съществуващата ЕСМ и ФИ.
3. Проектната документация по всички части да бъде предоставена за съгласуване от Виваком.
4. ЕСМ и ФИ са нанесени схематично.

**Виваком България ЕАД**  
**„Строителен режим“**


Съгласува за срок от 1 година

Входящ № 5196-6099-12 00/У

Съгл. становище № 08-00-1917

Тел. за контакт: .....

Дата: 09.09.2009 Подпис: .....

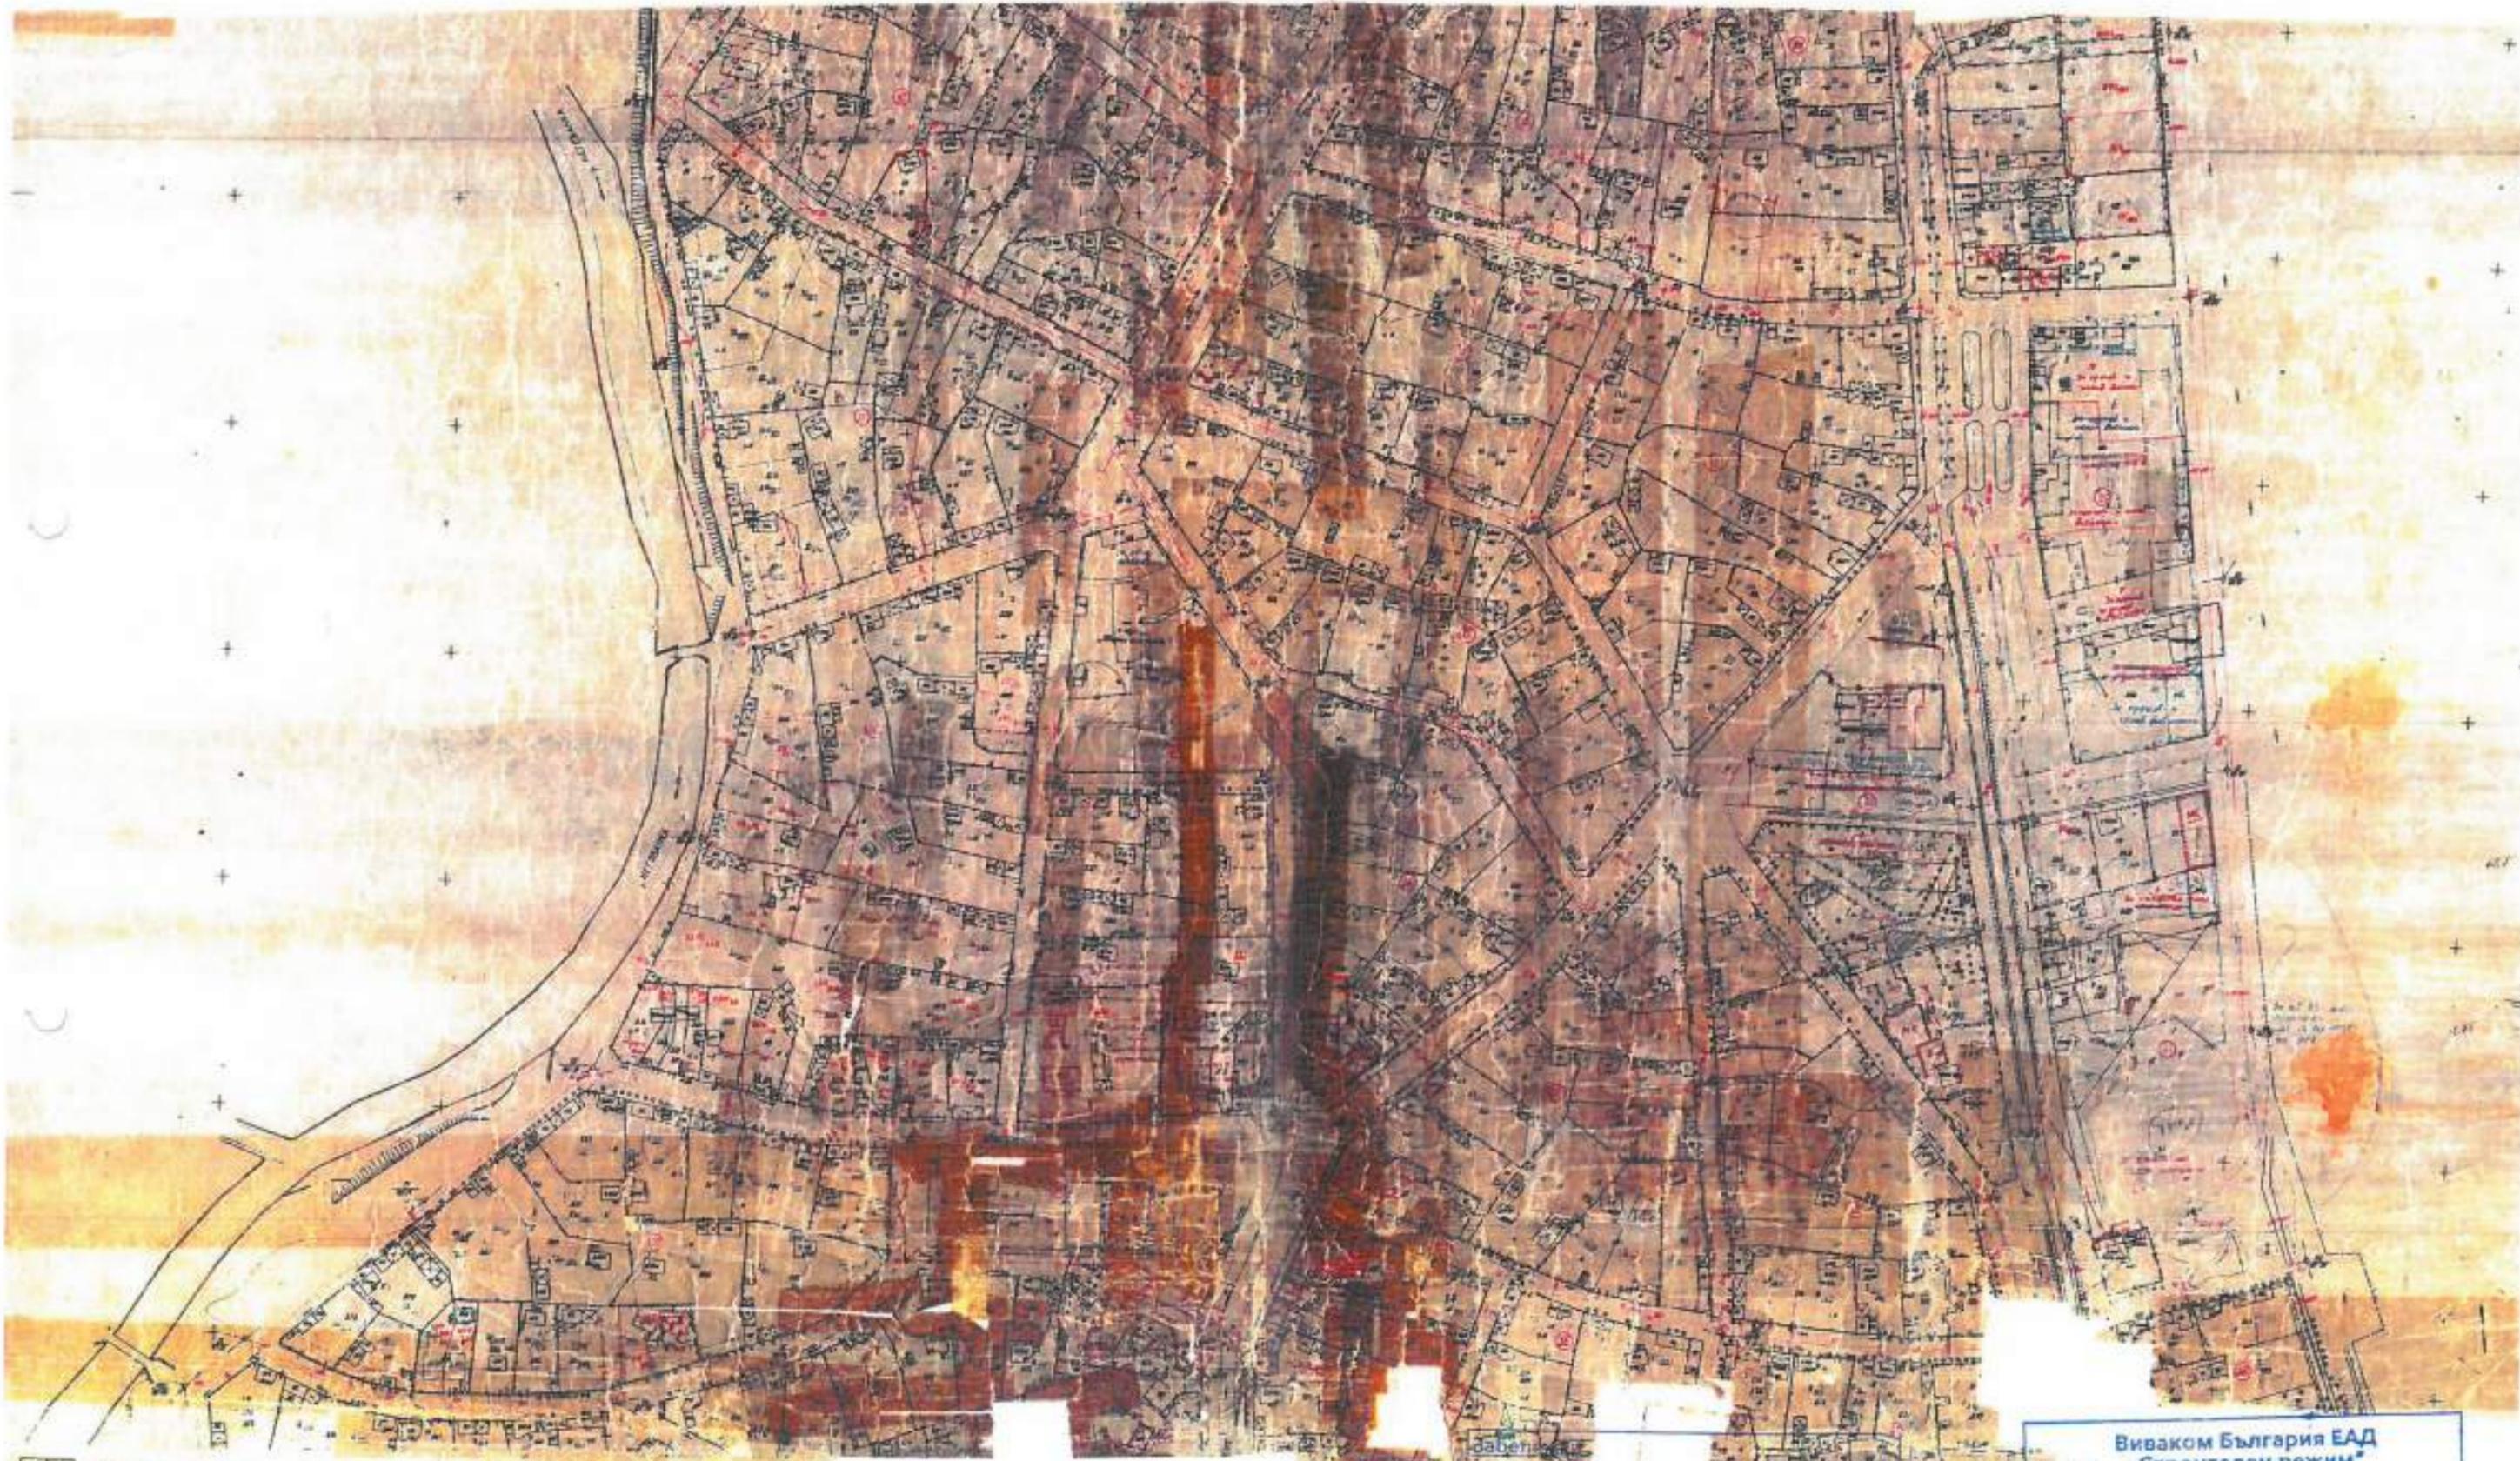

1	2	3	4
5	6	7	8

Копие от плана № 100

- Забелите:
1. Важи за проектиране.
  2. При проектиране да се предвидят необходимите СМР по укрепване и опазване на съществуващите ЕСМ и ФИ.
  3. Проектната документация по всички части да бъде предоставена за съгласуване от Виваком.
  4. ЕСМ и ФИ са нанесени схематично.

**Виваком България ЕАД**  
**„Строителен режим“**  
Съгласува за срок от 1 година


Входящ № 9256-608 16.08.18  
Съгл. становище № 08-00-2317  
Тел. за контакт: 05 05 20  
Дата: 05.05.18 Подпис: .....

ГЕОДЕЗИЧЕСКИ РЕГУЛАЦИОНЕН ПЛАН

НА

с. РЕСЕН

ОКР. ТЪРНОВСКИ

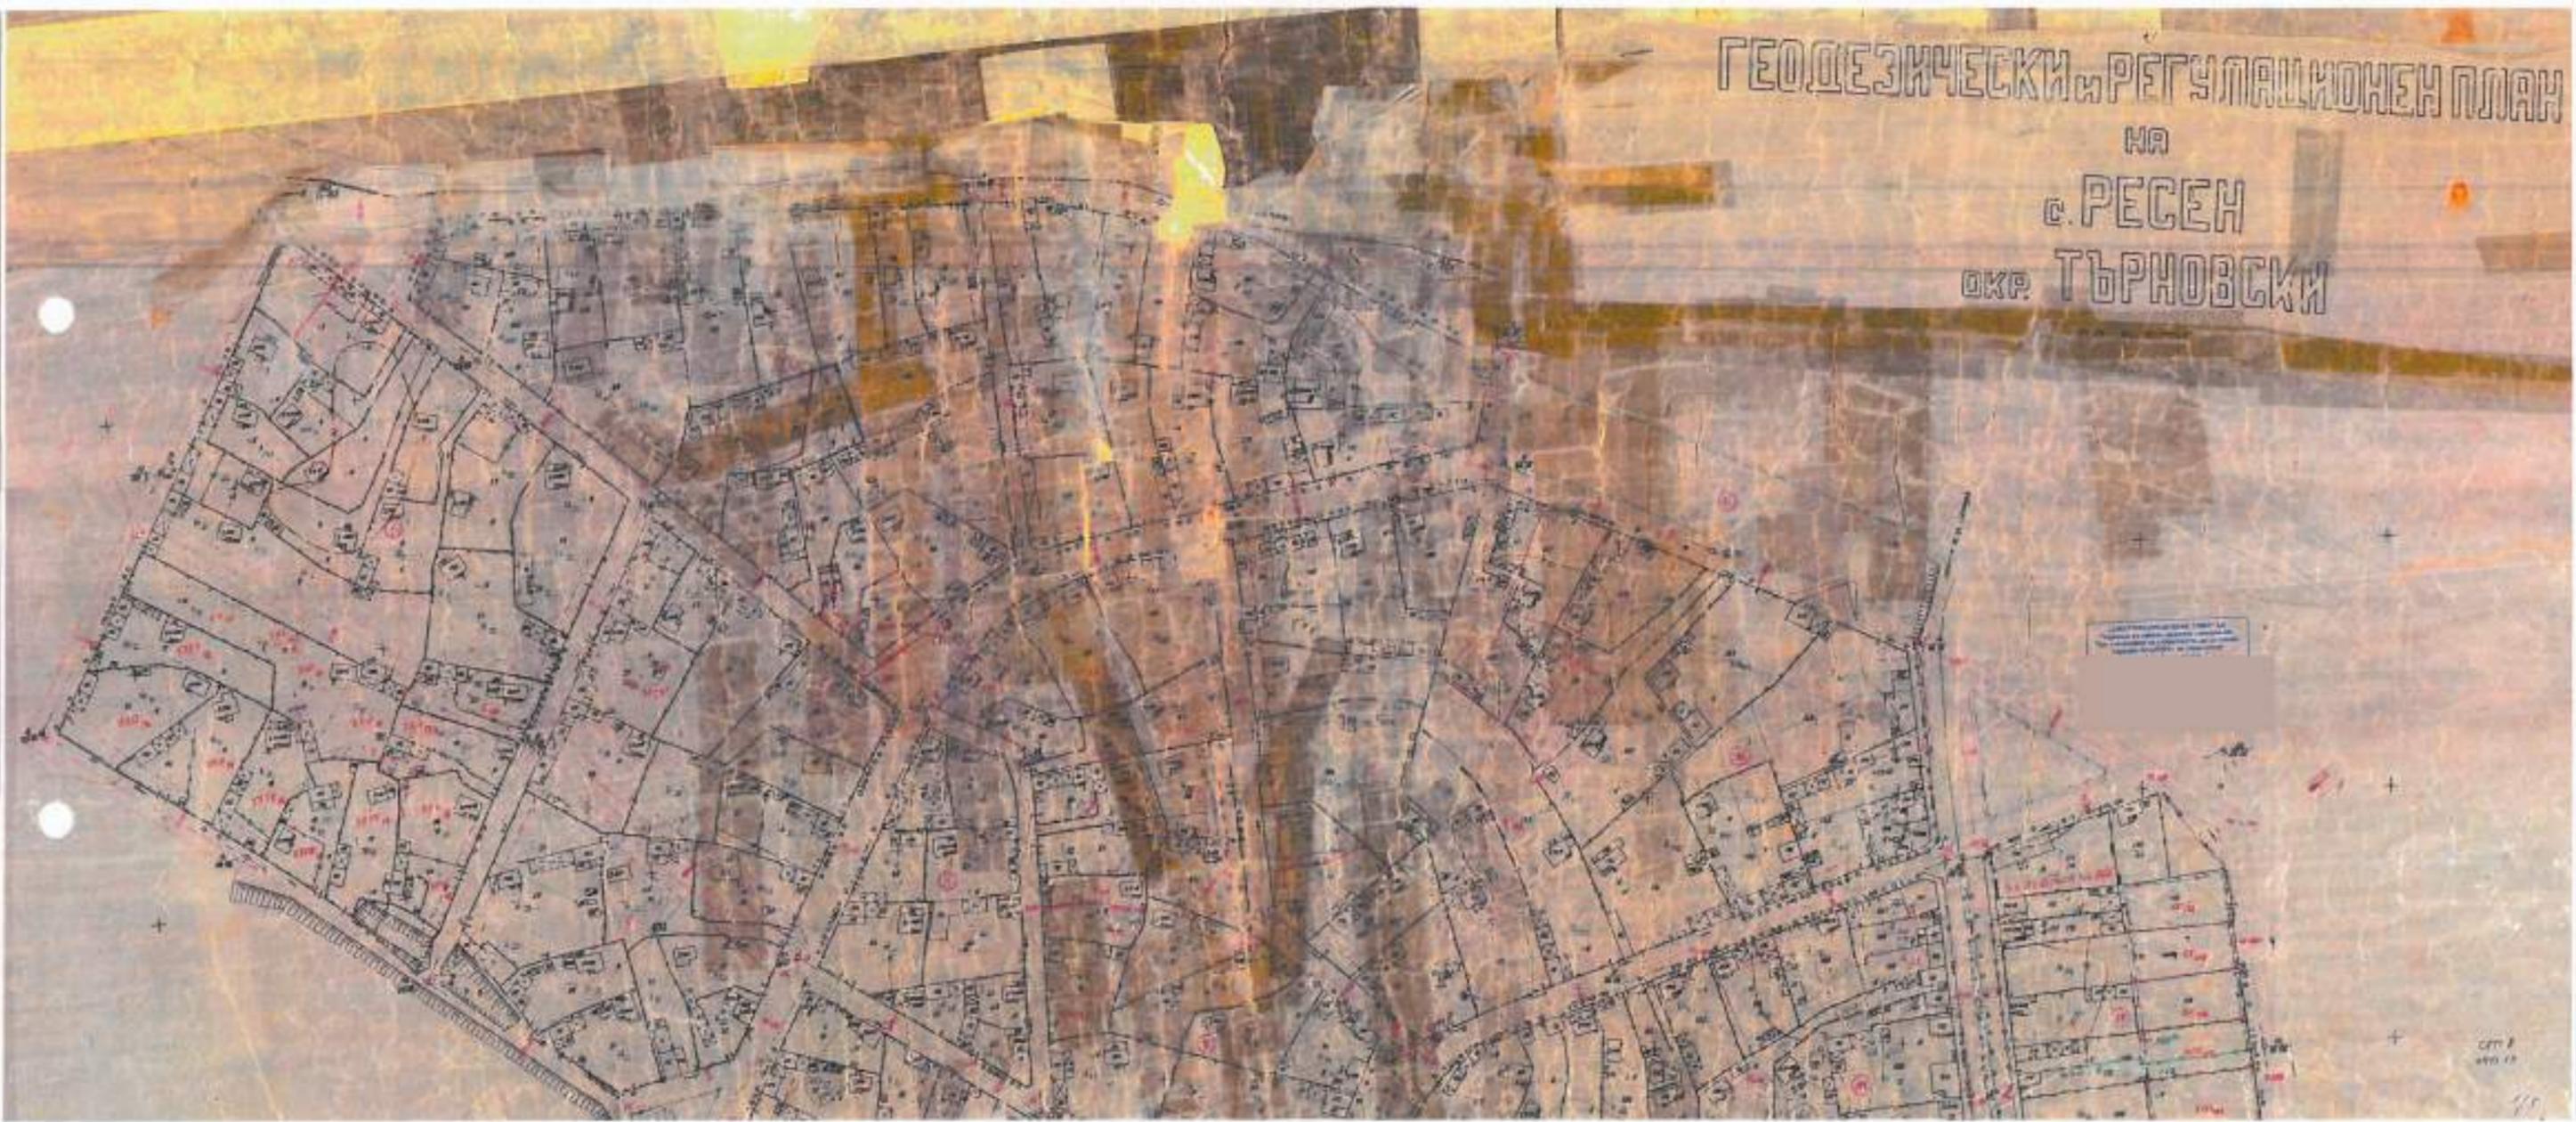


срн 2  
440 12





Handwritten text in the bottom left corner, possibly a title or scale, including a small grid icon.

Small rectangular box containing illegible text or a legend in the bottom right corner.

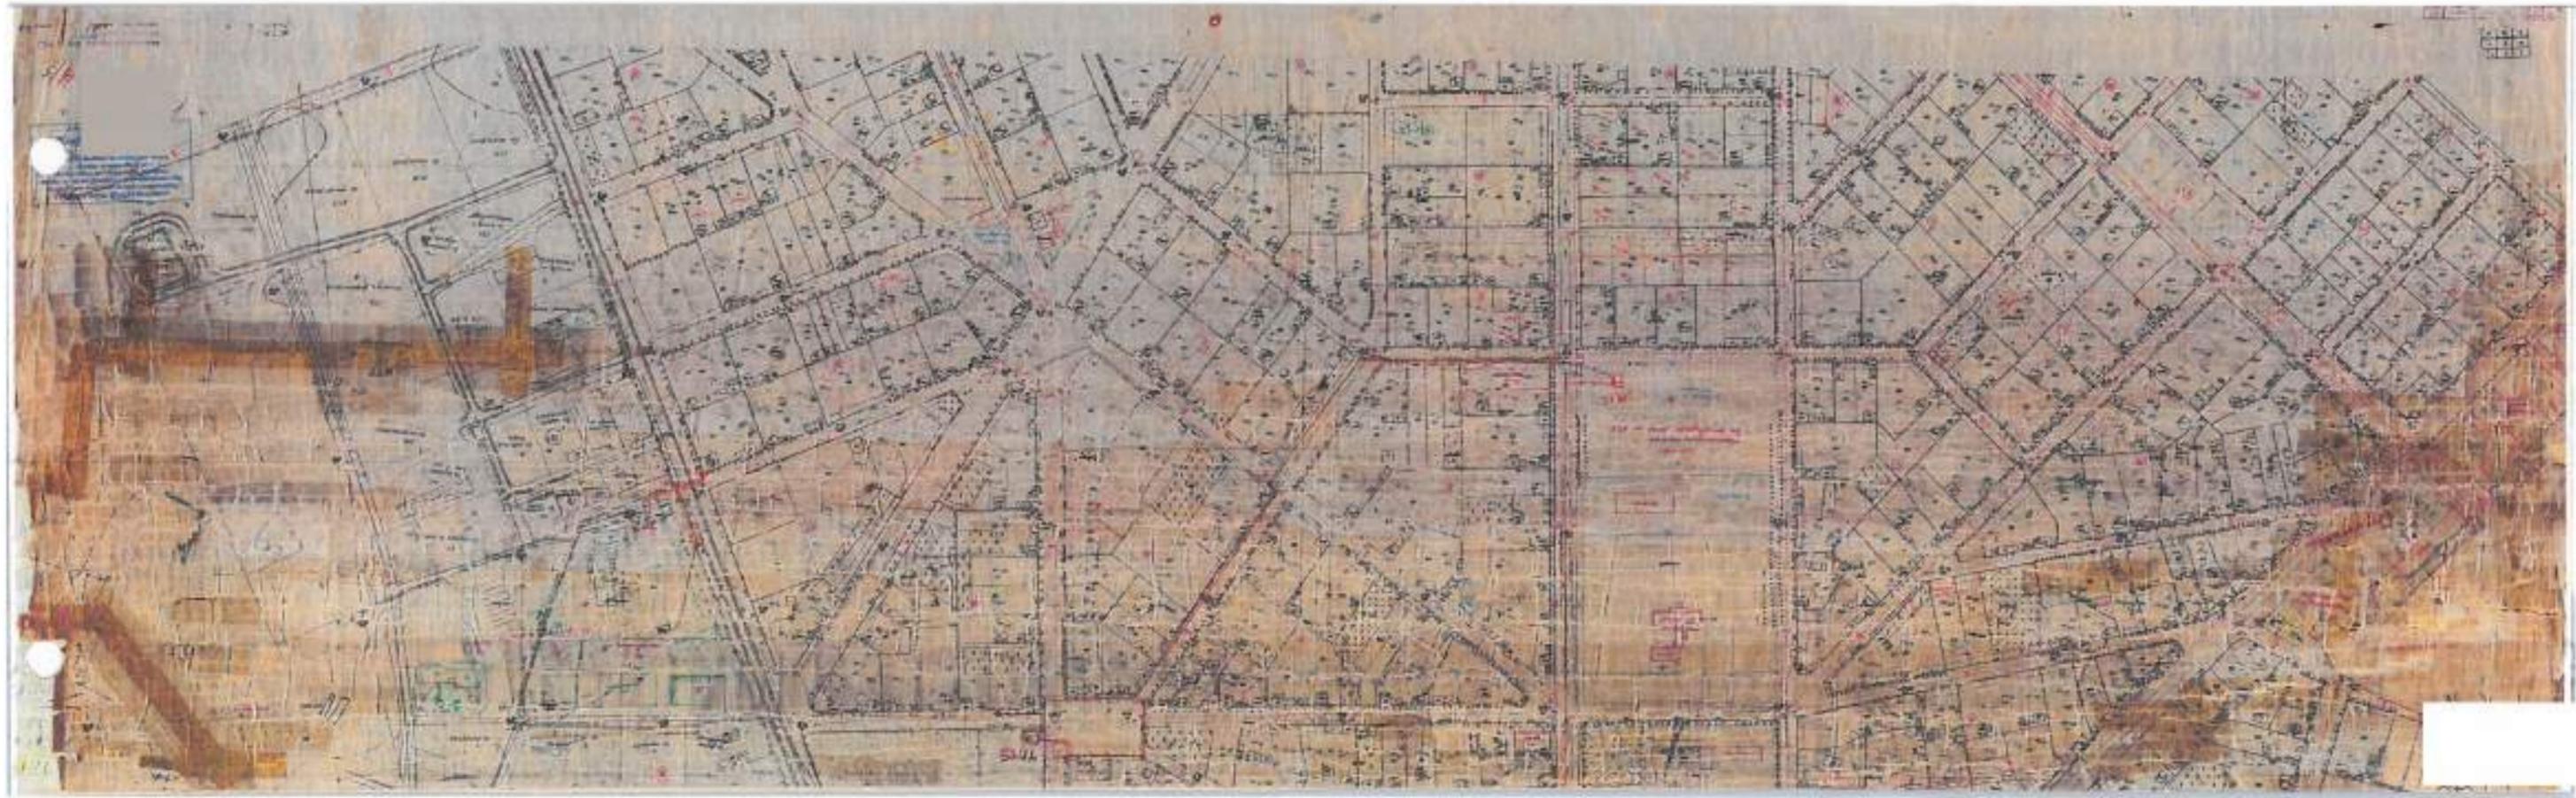

1:1000  
1867 III



Handwritten notes or a legend in the bottom right corner of the drawing, containing several lines of text in a cursive or historical script.