



## ОБЯВЛЕНИЕ

Община Велико Търново на основание чл.128 от ЗУТ съобщава, че е изработен проект за:

Подробен устройствен план- ПРЗ при следните условия:

1.в обхват: ПИ с идентификатор 20242.29.1 по КККР на град Дебелец, община Велико Търново

2.с цел: промяна предназначението на земеделската земя за неземеделски нужди - за жилищни нужди. ПИ с идентификатор 20242.29.1 по КККР на гр. Дебелец се разделя на два нови ПИ с проектни идентификатори 20242.29.37 и 20242.29.38 по КККР на гр. Дебелец, за които се определя режим на устройство и застрояване в съответствие с устройствена зона „Жилищна зона с преобладаващо застрояване с малка височина“(Жм), в която същите попадат: максимална плътност на застрояване- 60%; максимална интензивност на застрояване /Кинт/- 1,2; минимална озеленена площ- 40%; характер на застрояване- ниско с височина до 10м; начин на застрояване- свободно, определено с ограничителни линии на застрояване.

Проектът се придружава от план-схеми за електроснабдяване и водоснабдяване на ПИ с проектни идентификатори 20242.29.37 и 20242.29.38 по КККР на гр. Дебелец.

Проектната документация се намира в Кметство град Дебелец, стая № 8 и може да бъде прегледана от заинтересованите всеки работен ден от 9 до 12 часа и от 13 до 16 часа.

Съгласно чл.128, ал.5 от ЗУТ в 14 /четиринадесет/ дневен срок от получаване на настоящето писмо, заинтересованите лица могат да направят писмени възражения, предложения и искания по проекта до Община Велико Търново.

27

374

дгф

В и К СХЕМА

1:500



„В и К - Бовковци“ ООД  
гр. В. Търново  
СЪГЛАСА

Дата: 10.06.24г.

Полиетиленови тръби висока плътност (PE-HD) тип 100  
с външен диаметър Ø90мм,  
за работно налягане от PN = 10атм,  
дължина L = 139,00м, Q = 6,90л/с

Сервитут по 3,00м от оста в двете  
страни, общо ивица с ширина  
6,00м, в площта на пътя и имотите.

СВО за имота  
/следваща фаза  
на проектиране/

Шахта с водомерен-  
възел за имота  
/следваща фаза  
на проектиране/

Черпателна яма  
или ЛПСОВ  
за имота  
/следваща фаза  
на проектиране/

СВО за имота  
/следваща фаза  
на проектиране/

Шахта с водомерен-  
възел за имота  
/следваща фаза  
на проектиране/

Черпателна яма  
или ЛПСОВ  
за имота  
/следваща фаза  
на проектиране/

29

Подбаира

ПОДРОБЕН УСТРОЙСТВЕН ПЛАН - ПЛАН ЗА  
ЗАСТРОЯВАНЕ  
за новообразувани ПИ с идент. 20242.29.37 и ПИ с  
идент. 20242.29.37  
(от стар ПИ с идентификатор 20242.29.1) ПО КККР НА  
ГР.ДЕБЕЛЕЦ, ОБЩ.В.ТЪРНОВО  
за промяна предназначението на земята от земеделска  
в имоти за жилищни нужди

Част:	В и К	Мащаб:	1 : 500
Фаза:	План схема	Дата:	2024 г.
Чертеж:	1	Ситуация с В и К схема	

Проектант:

ЛЕГЕНДА:


- съществуващ водопровод
- трасе на нов водопровод
- сервитут на водопровод
- спирателен кран
- сградно водопроводно отклонение на Възложителя, след разделането / следваща фаза на проектиране /

Съгласували:	Подпис:
Възложител:	Радка Костадинова Петрова





ана в Поземлен  
г. „Под баира“, вид  
итория Земеделска  
ствен

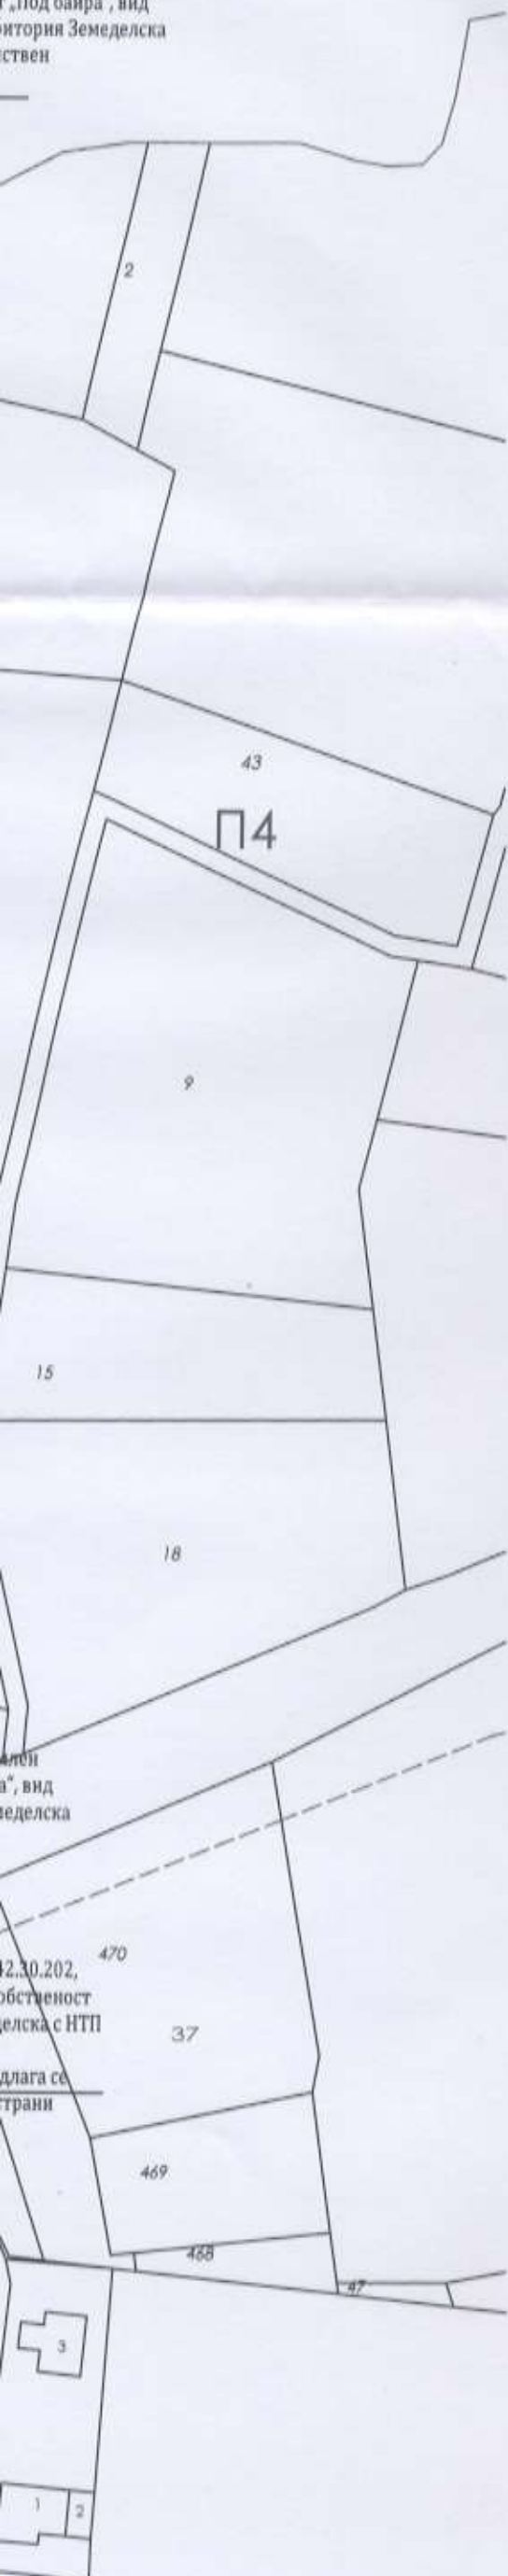

### НАРЕДБА ЗА ИЗМЕНЕНИЕ И ДОПЪЛНЕНИЕ НА НАРЕДБА № 16 ОТ 2004 Г. ЗА СЕРВИТУТИТЕ НА ЕНЕРГИЙНИТЕ ОБЕКТИ-

Приложение № 1 към чл. 7, ал. 1, т. 1

(Изм. и доп. - ДВ, бр. 77 от 2008 г., изм. и доп. - ДВ, бр. 12 от 2014 г., изм. - ДВ, бр. 75 от 2015 г.)

Минимални размери на сервитутните зони за енергийни обекти за производство, пренос, разпределение и преобразуване на електрическа енергия, включително за язовири, събирателни и напорни деривации и хидротехнически съоръжения към тях-

№8. Разпределителна касета, електромерно табло

Около касетата/таблото:

> по 1 m пред страните без врати, с изключение на страната гръб (към стена на сграда); > 1,5 m пред страната с врата.

За изграждане, експлоатация и ремонт.

№14. Електрически кабели за ниско напрежение и средно напрежение имат следните сервитутни ивици-

1. При трасе през урбанизирани територии:

по оста на трасето - 1,5 m от едната страна и 0,6 m от другата страна - към сгради;

2. При трасе извън урбанизирани територии:

сервитутна ивица по оста на трасето с широчина 4 m, по 2m от двете страни.

В проекта се предлага намален сервитут за кабелната линия в ПИ 20242.30.202-1,4m от едната страна и 1,2m от другата страна за изграждане, експлоатация и ремонт.

№16 - „За Електрическа мрежа ниско напрежение се изискват следните сервитути-ивици по оста на трасето на ВЕ с размери 4,5m от едната страна и 1,5m от другата страна към сгради“.

В проектната документация се предлага намален сервитут „За Електрическа мрежа за ниско напрежение“ от 0,5m към сгради и минимум 2,2m от страна на обслужващият път за изграждане, експлоатация и ремонт.

Външното ел. захранване за имотите ще се изпълни чрез развитие на ВМНН от ТП №8 град Дебелец (находящ се в Поземлен имот 20242.500.3011, гр. Дебелец, ул. „Стефан Караджа“, вид собственост Общинска публична, вид територия Урбанизирана, НТП Ниско застрояване) с кабелна линия ниско напрежение, която започва от ТНН на ТП №8 Дебелец (находящ се в Поземлен имот 20242.500.3011, гр. Дебелец, улица „Стефан Караджа“, вид собственост Общинска публична, вид територия Урбанизирана, НТП Ниско застрояване). Кабелната линия преминава в тротоара на улица „Никола Агънски“ на град Дебелец-публична общинска собственост, а след това в Поземлен имот 20242.30.202, област Велико Търново, община Велико Търново, град Дебелец, местност „Под баира“, вид собственост Общинска публична, вид територия Земеделска с НТП „За селскостопански, горски, ведомствен път“-публична общинска собственост. В Поземлен имот 20242.30.202, област Велико Търново, община Велико Търново, град Дебелец, местност „Под баира“, вид собственост Общинска публична, вид територия Земеделска с НТП „За селскостопански, горски, ведомствен път“-публична общинска собственост се монтира разпределителна кабелна касета тип ШК. В близост до кабелната касета ще се изправи нов стълб тип СБС НН като за новоизградената стълбовна линия ще се изтегли кабелна линия от кабелната касета до стълба. В посока имотите ще се изправят необходимия брой и тип СБС НН, които ще се изправят в имотите 20242.29.23 и 20242.29.25, които са Общинска публична собственост, вид територия Земеделска с НТП „За селскостопански, горски, ведомствен път“.

#### Забележка:

Точното местоположение на новите стълбове тип СБС-НН ще бъдат прецеизирани допълнително в техническия проект за външно ел. захранване на имота.

#### ЛЕГЕНДА:

- Новопроектиран стоманобетонен стълб
- Усукан проводник - въздушно
- Кабелна линия НН - подземно
- Електромерно табло за абоната
- Сервитутна ивица

лен  
а“, вид  
еделска

2.30.202,  
обственост  
елска с НТП

длага се  
страна

ОБЕКТ: ПУП-ПЗ (ПОДРОБЕН УСТРОЙСТВЕН ПЛАН-ПЛАН ЗА ЗАСТРОЯВАНЕ) на ПИ 20242.29.1 с цел промяна предназначението и отреждането му за «жилищни нужди» и разделянето му на два имота по КК и КР в землището на град Дебелец, местност "Под баира", община Велико Търново

Част: ЕЛЕКТРО

Чертеж: Ел. захранване на новообразуваните имоти от ПИ 20242.29.1 м-ст „Под баира“, землището на гр. Дебелец, общ. Велико Търново

Възложител: Радка Костадинова Петрова

Машаб: 1 : 1000

Формат: А 2

Фаза:

Номер на чертежа: 1/1

ПЛАН СХЕМА КЪМ ПУП-ПЗ

Дата: 2024 год.

Съгласувал:

Проектант ЗП:

Съгласен с проекта:

Радка Костадинова Петрова  
ул. „Стефан Караджа“ №11, град Дебелец

Проектант:

инж. Наталия Атанасова



Handwritten signature and date: 18.04.2024



СБС-НН тип 590/9,5м-последен нов от разширение на ВМН на ТП №8

ТЕПО-2Т  
26р.Р=15kW/400V

ГРТ-имот  
Р=15kW

ГРТ-имот  
Р=15kW

Проводници 1kV тип УИП  
4x16mm<sup>2</sup> от ТЕПО-2Т чрез  
опъвателни клеми, а оттам  
към конзола за стенице на  
фасадите на сградите.  
Връзката със СВТ 4x6mm<sup>2</sup> до  
ГРТ-имот, да се осъществи  
чрез изолирани съединители  
(маншони) 16/6 mm<sup>2</sup>

Разширение на ВМН от ТП №8  
от СБС №13 новопроектиран  
с проводник тип АL/R 3x35+54.6mm<sup>2</sup>  
-новоизградена стълбовна линия монтирана в  
имот 20242.29.25, град Дебелец, местност „Под  
баира“, вид собственост Общинска публична, вид територия  
с НТП „За селскостопански, горски, ведомствен  
път“-публична общинска собственост

27

Разпределителна кабелна касета  
тип ШК, монтирана в Поземлен имот 20242.30.202,  
град Дебелец, местност „Под баира“, вид собственост  
Общинска публична, вид територия Земеделска с НТП „За  
селскостопански, горски, ведомствен път“-публична  
общинска собственост

Разширение на ВМН от ТП №8  
от СБС №1 новопроектиран  
с проводник тип АL/R 3x35+54.6mm<sup>2</sup>  
-новоизградена стълбовна линия монтирана в Поземлен  
имот 20242.29.23, град Дебелец, местност „Под баира“, вид соб-  
ственост Общинска публична, вид територия Земе-  
делска с НТП „За селскостопански, горски, ведомствен  
път“-публична общинска собственост

Разширение на ВМН от ТП №8  
-новопроектирана кабелна линия НН  
положена подземно в тротоара на  
улица „Никола Агънски“ град Дебелец

Разширение на ВМН от ТП №8  
новопроектирана кабелна линия НН  
положена подземно в Поземлен имот 20242.  
град Дебелец, местност „Под баира“, вид соб-  
ственост Общинска публична, вид територия Земеде-  
лска с НТП „За селскостопански, горски, ведомствен  
път“-публична общинска собственост-пред-  
намерен сервитут от 1,4м и 1,2м от двете ст-

Разширение на ВМН от ТП №8  
-новопроектирана кабелна линия НН  
положена подземно в Поземлен имот 20242.500.3011,  
гр. Дебелец, ул. „Стефан Караджа“, вид собственост Общинска  
публична, вид територия Урбанизирана, НТП Ниско застрояване

ТП No 8 Дебелец

БОРАКОР

ул. „Никола Агънски“

ул. „Никола Агънски“

**ПОДРОБЕН УСТРОЙСТВЕН ПЛАН - ПЛАН ЗА ЗАСТРОЯВАНЕ**  
 за новообразувани ПИ с идент. 20242.29.37 и ПИ с идент. 20242.29.38  
 (от стар ПИ с идентификатор 20242.29.1) ПО КККР НА ГР ДЕБЕЛЕЦ, ОБЩ.В.ТЪРНОВО  
 за промяна предназначението на земята от земеделска в имоти за жилищни нужди

М 1:1000

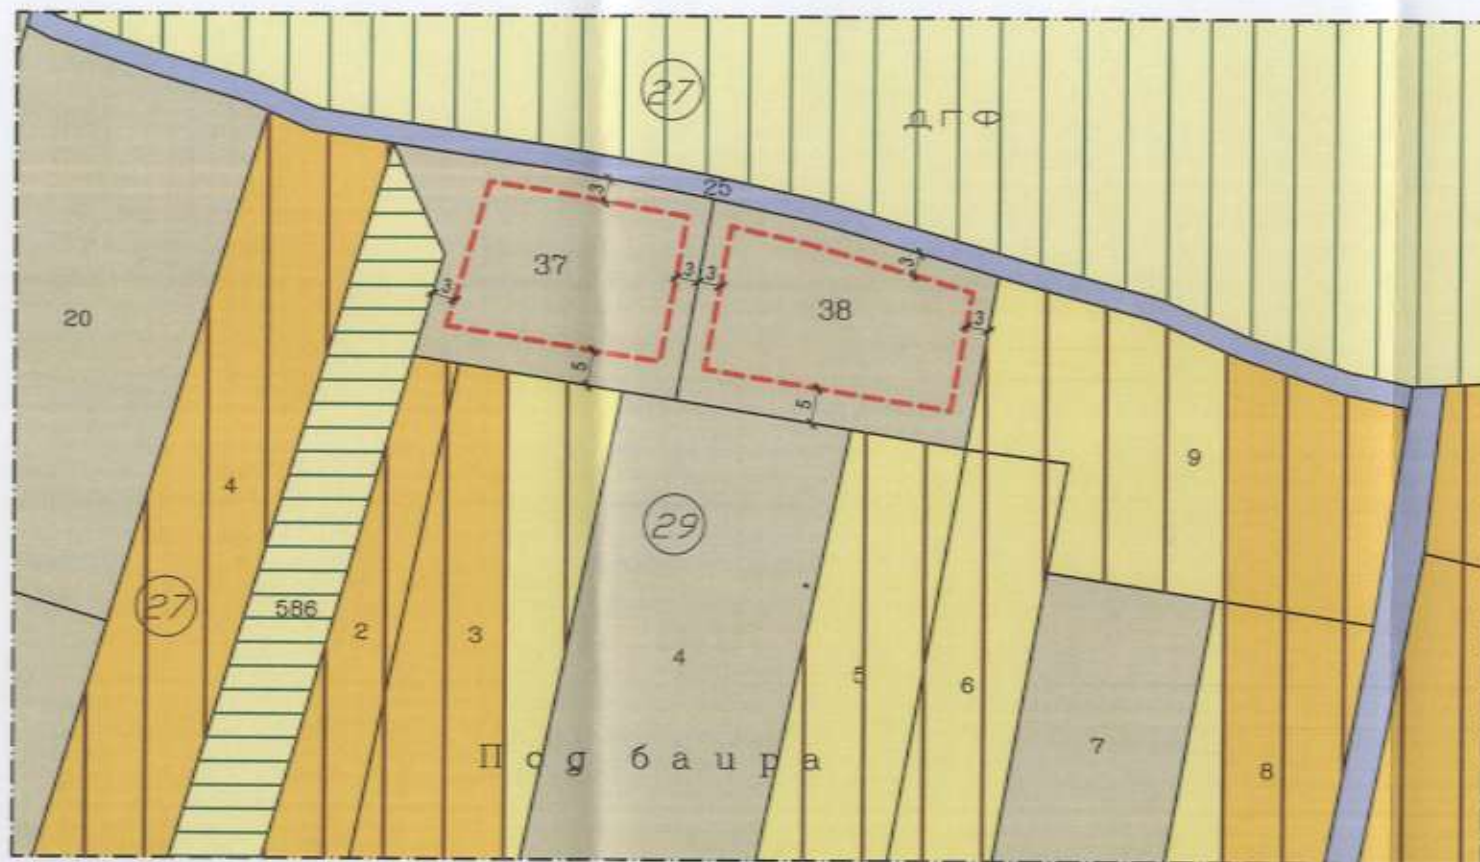

**ЛЕГЕНДА:**

- ЗЕМЕДЕЛСКИ ЗЕМИ С ДОПУСТИМА ПРОМЯНА НА ПРЕДНАЗНАЧЕНИЕТО
- ИМОТИ, ОТРЕДЕНИ ЗА ЖИЛИЩНИ НУЖДИ
- ДГФ
- ДЕРЕ
- ОБСЛУЖВАЩИ УЛИЦИ И ПЪТИЩА
- ОГРАНИЧИТЕЛНА ЛИНИЯ НА ЗАСТРОЯВАНЕ

<b>ЖМ</b>		Устройствена жилищна зона с преобладаващо застрояване с малка височина, плътност и интензивност	
Е max.3 (Н max.10m)	П застр. 60%	Кинт. 1,2	П озел. 40 %
е - свободно застр.			

Номер на поземлен имот	Устройствена зона	Поземлен имот с установено предназначение	Етажност (височина в м)		Градоустройствени параметри			Начин на застрояване			Площ (дка)	Забележка
			максимална	възможна "от-до"	плътност на застрояване	К инт.	минимална зелена площ	Свободно - Е	Свързано в два съседни имота - Д	Свързано - С		
20242.29.37	Жм	за жилищни нужди	10 м	-	60%	1,2	40%	●			1.000	
20242.29.38	Жм	за жилищни нужди	10 м	-	60%	1,2	40%	●			1.000	

РЗИ-В. ТЪРНОВО  
 СЪГЛАСУВА СЕ  
 Изх. № *2024-40/28.07.2024*  
 Директор/г/  
 Д-р Евгения Неделова

Възложител: *Радка Петрова*  
 /Радка Петрова/

Проектант: *Пл.Цанев*  
 / арх. Пл.Цанев/

