


Типови напречни профили

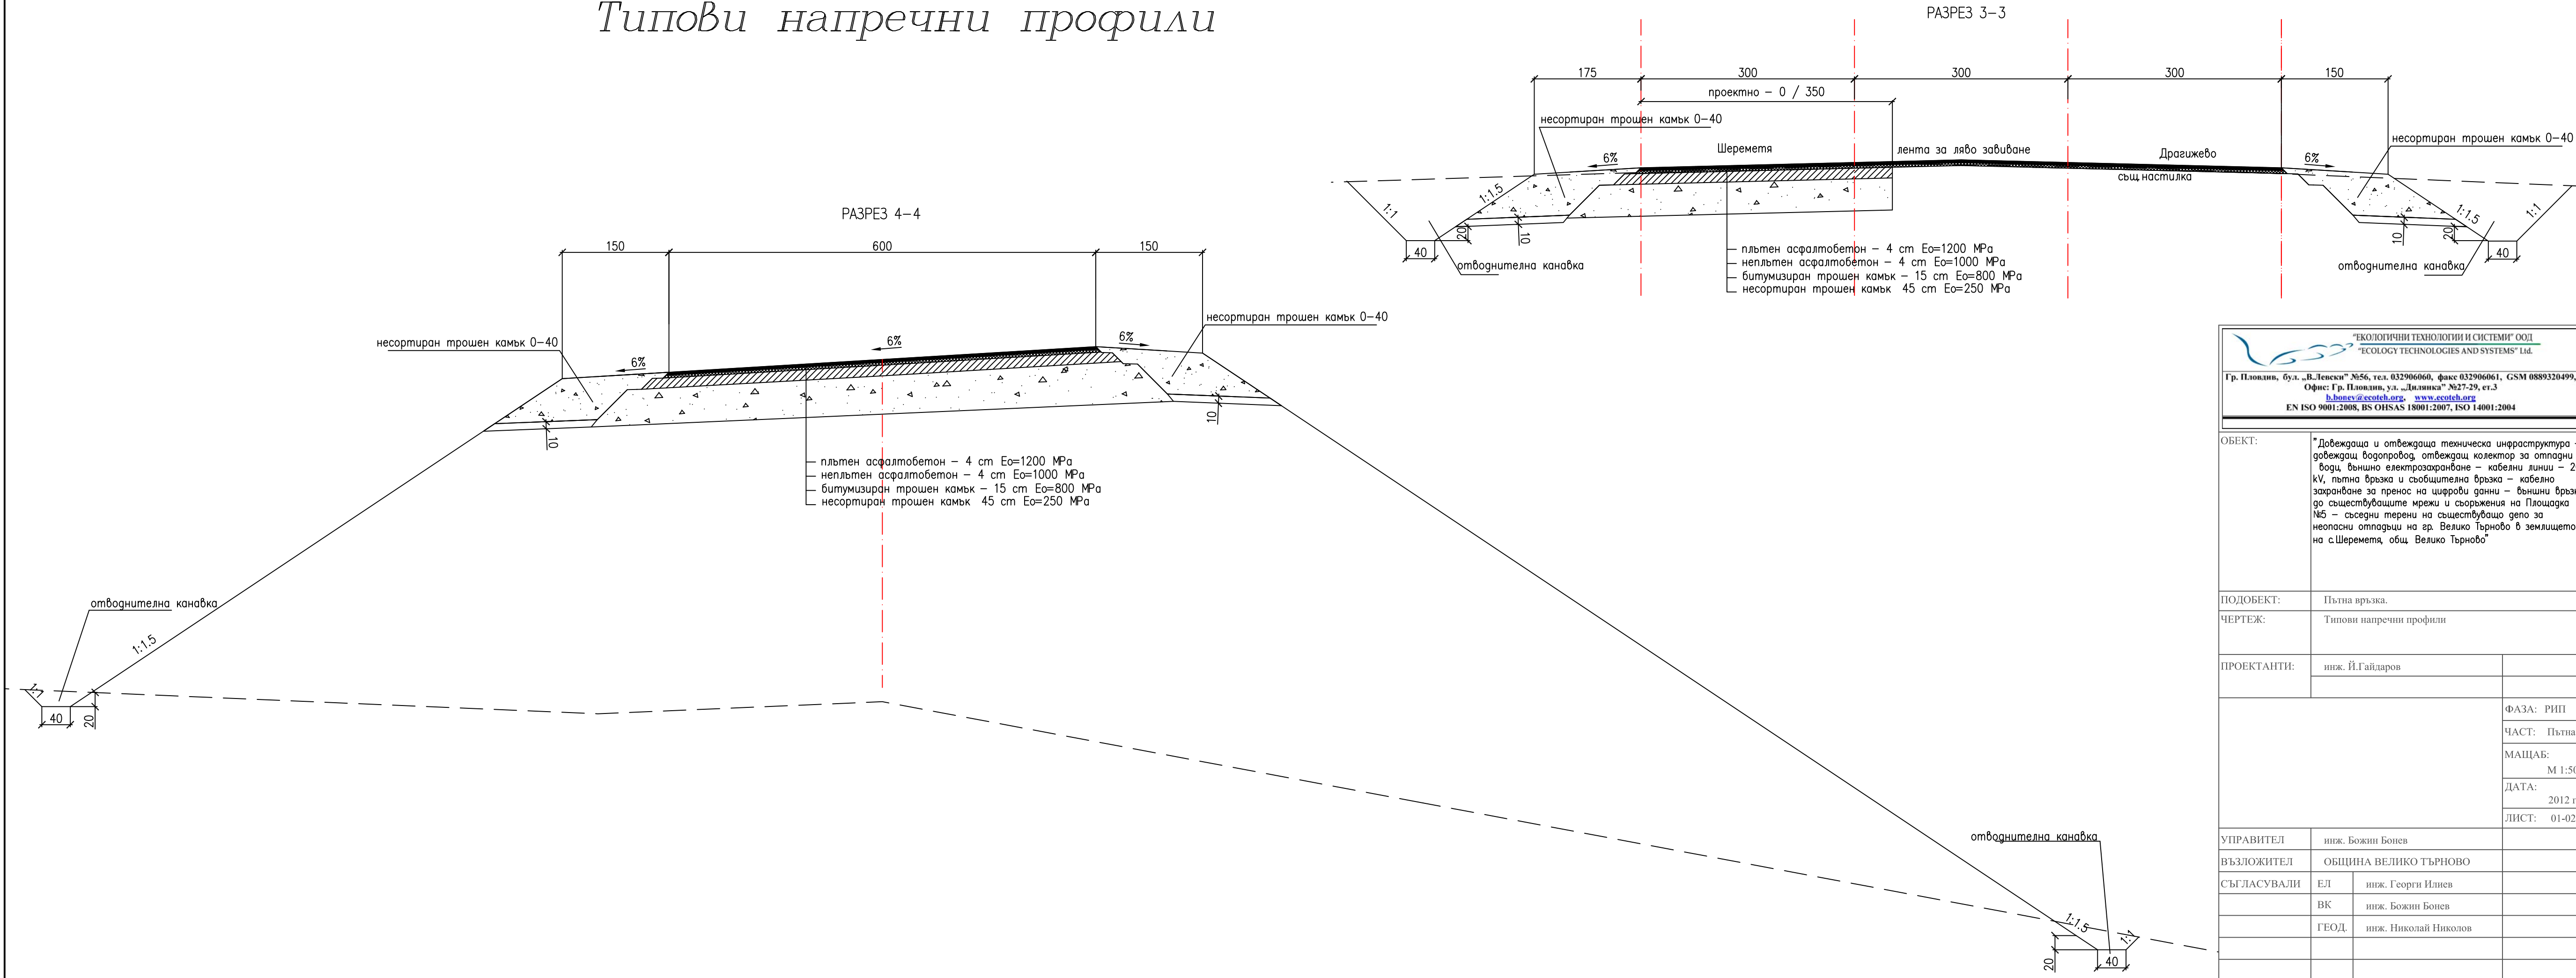

<div></div> <div>"ЕКОЛОГИЧНИ ТЕХНОЛОГИИ И СИСТЕМИ" ООД "ECOLOGY TECHNOLOGIES AND SYSTEMS" Ltd.</div> <div>Гр. Пловдив, бул. „В.Левски“ №56, тел. 032906060, факс 032906061, GSM 0889320499, Офис: Гр. Пловдив, ул. „Дилинка“ №27-29, ет.3 b.bonev@ecotech.org, www.ecotech.org EN ISO 9001:2008, BS OHSAS 18001:2007, ISO 14001:2004</div>		
ОБЕКТ:	"Довеждаща и отвеждаща техническа инфраструктура – довеждащ водопровод, отвеждащ колектор за отпадни води, външно електрозахранване – кабелни линии – 20 kV, пътна връзка и съобщителна връзка – кабелно захранване за пренос на цифрови данни – външни връзки до съществуващите мрежи и съоръжения на Площадка №5 – съседни терени на съществуващо депо за неопасни отпадъци на гр. Велико Търново в землището на с.Шереметя, общ. Велико Търново"	
ПОДОБЕКТ:	Пътна връзка.	
ЧЕРТЕЖ:	Типови напречни профили	
ПРОЕКТАНТИ:	инж. Й.Гайдаров	
	ФАЗА:	РИП
	ЧАСТ:	Пътна
	МАЩАБ:	М 1:50
	ДАТА:	2012 г.
	ЛИСТ:	01-02
УПРАВИТЕЛ	инж. Божин Бонев	
ВЪЗЛОЖИТЕЛ	ОБЩИНА ВЕЛИКО ТЪРНОВО	
СЪГЛАСУВАЛИ	ЕЛ	инж. Георги Илиев
	ВК	инж. Божин Бонев
	ГЕОД.	инж. Николай Николов