



## ТРАСИРОВЪЧЕН ПЛАН

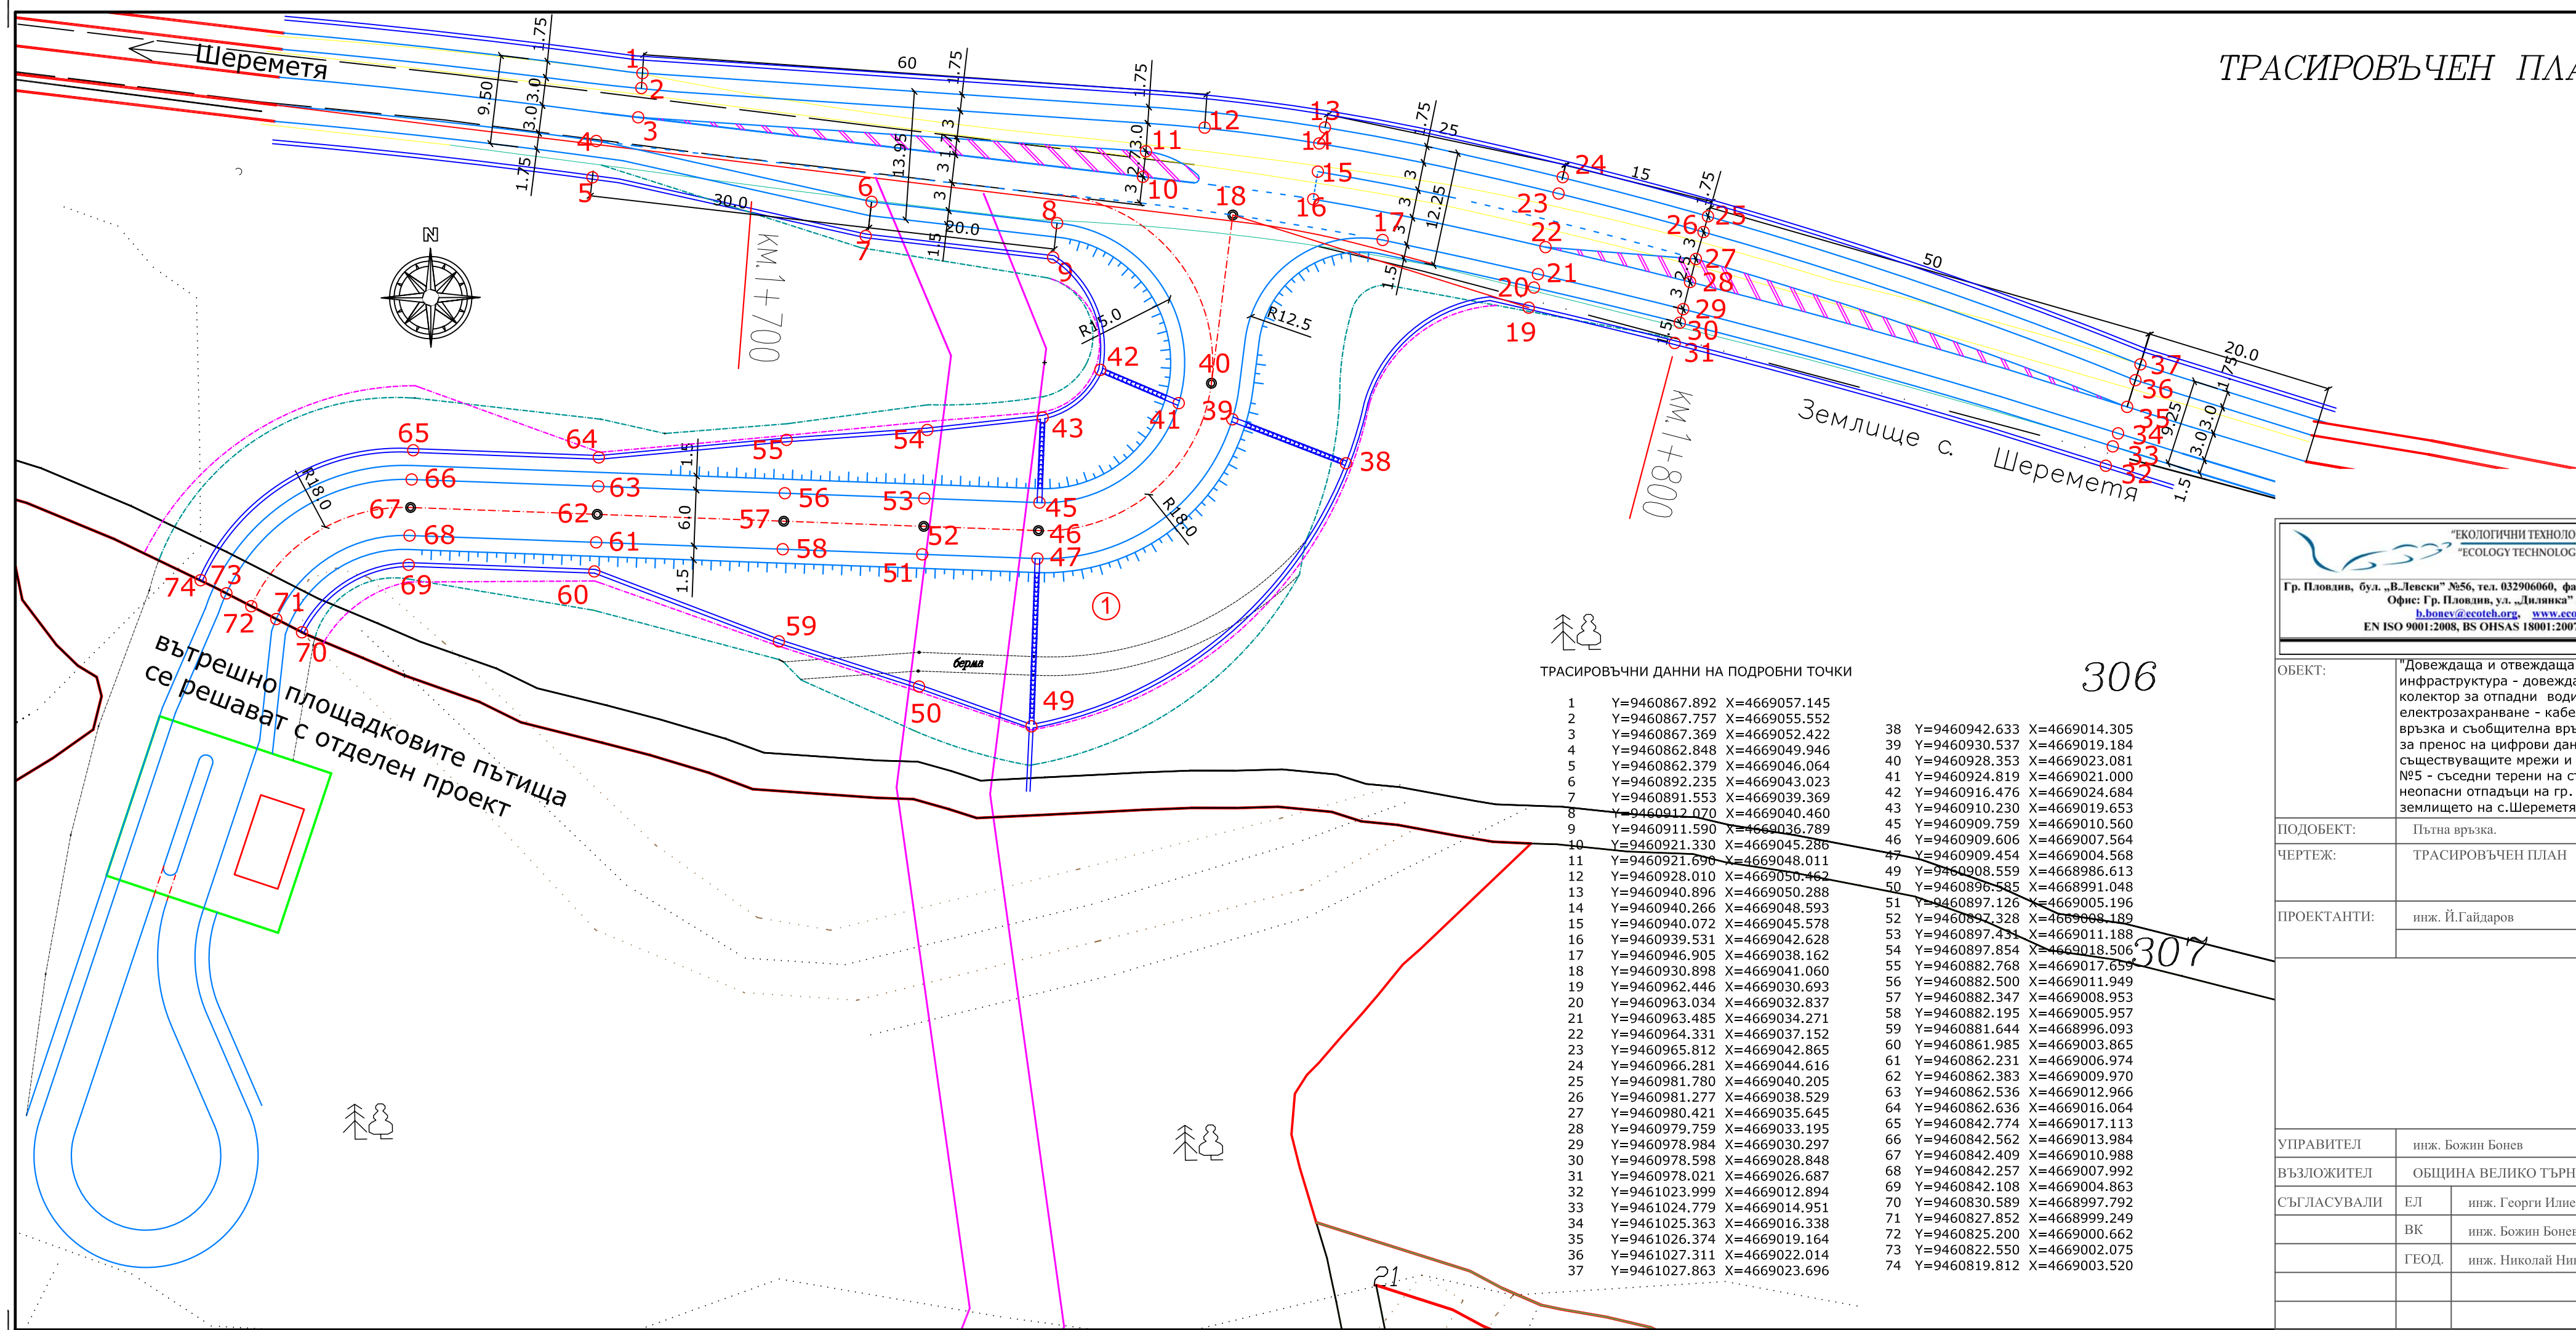

 <div> "ЕКОЛОГИЧНИ ТЕХНОЛОГИИ И СИСТЕМИ" ООД  "ECOTECH TECHNOLOGIES AND SYSTEMS" Ltd. </div>	
Гр. Пловдив, бул. „В.Левски“ №56, тел. 032906060, факс 032906061, GSM 0889320499, Офис: Гр. Пловдив, ул. „Диллика“ №27-29, ет.3 <a href="mailto:b.bonev@ecotech.org">b.bonev@ecotech.org</a> , <a href="http://www.ecotech.org">www.ecotech.org</a> EN ISO 9001:2008, BS OHSAS 18001:2007, ISO 14001:2004	
ОБЕКТ:	"Довеждаща и отвеждаща техническа инфраструктура - довеждащ водопровод, отвеждащ колектор за отпадни води, външно електрозахранване - кабелни линии - 20 kV, пътна връзка и съобщителна връзка - кабелно захранване за пренос на цифрови данни - външни връзки до съществуващите мрежи и съоръжения на Площадка №5 - съседни терени на съществуващо депо за неопасни отпадъци на гр. Велико Търново в землището на с.Шереметя, общ. Велико Търново"
ПОДОБЕКТ:	Пътна връзка.
ЧЕРТЕЖ:	ТРАСИРОВЪЧЕН ПЛАН
ПРОЕКТАНТИ:	<div>инж. Й.Гайдаров</div> <div></div>
	<div>ФАЗА: РП</div> <div>ЧАСТ: Пътна</div> <div>МАЩАБ: М 1:500</div> <div>ДАТА: 2012 г.</div> <div>ЛИСТ: 01-04</div>
УПРАВИТЕЛ	инж. Божин Бонев
ВЪЗЛОЖИТЕЛ	ОБЩИНА ВЕЛИКО ТЪРНОВО
СЪГЛАСУВАЛИ	<div>ЕЛ      инж. Георги Илев</div> <div>ВК      инж. Божин Бонев</div> <div>ГЕОД.    инж. Николай Николов</div> <div></div> <div></div>