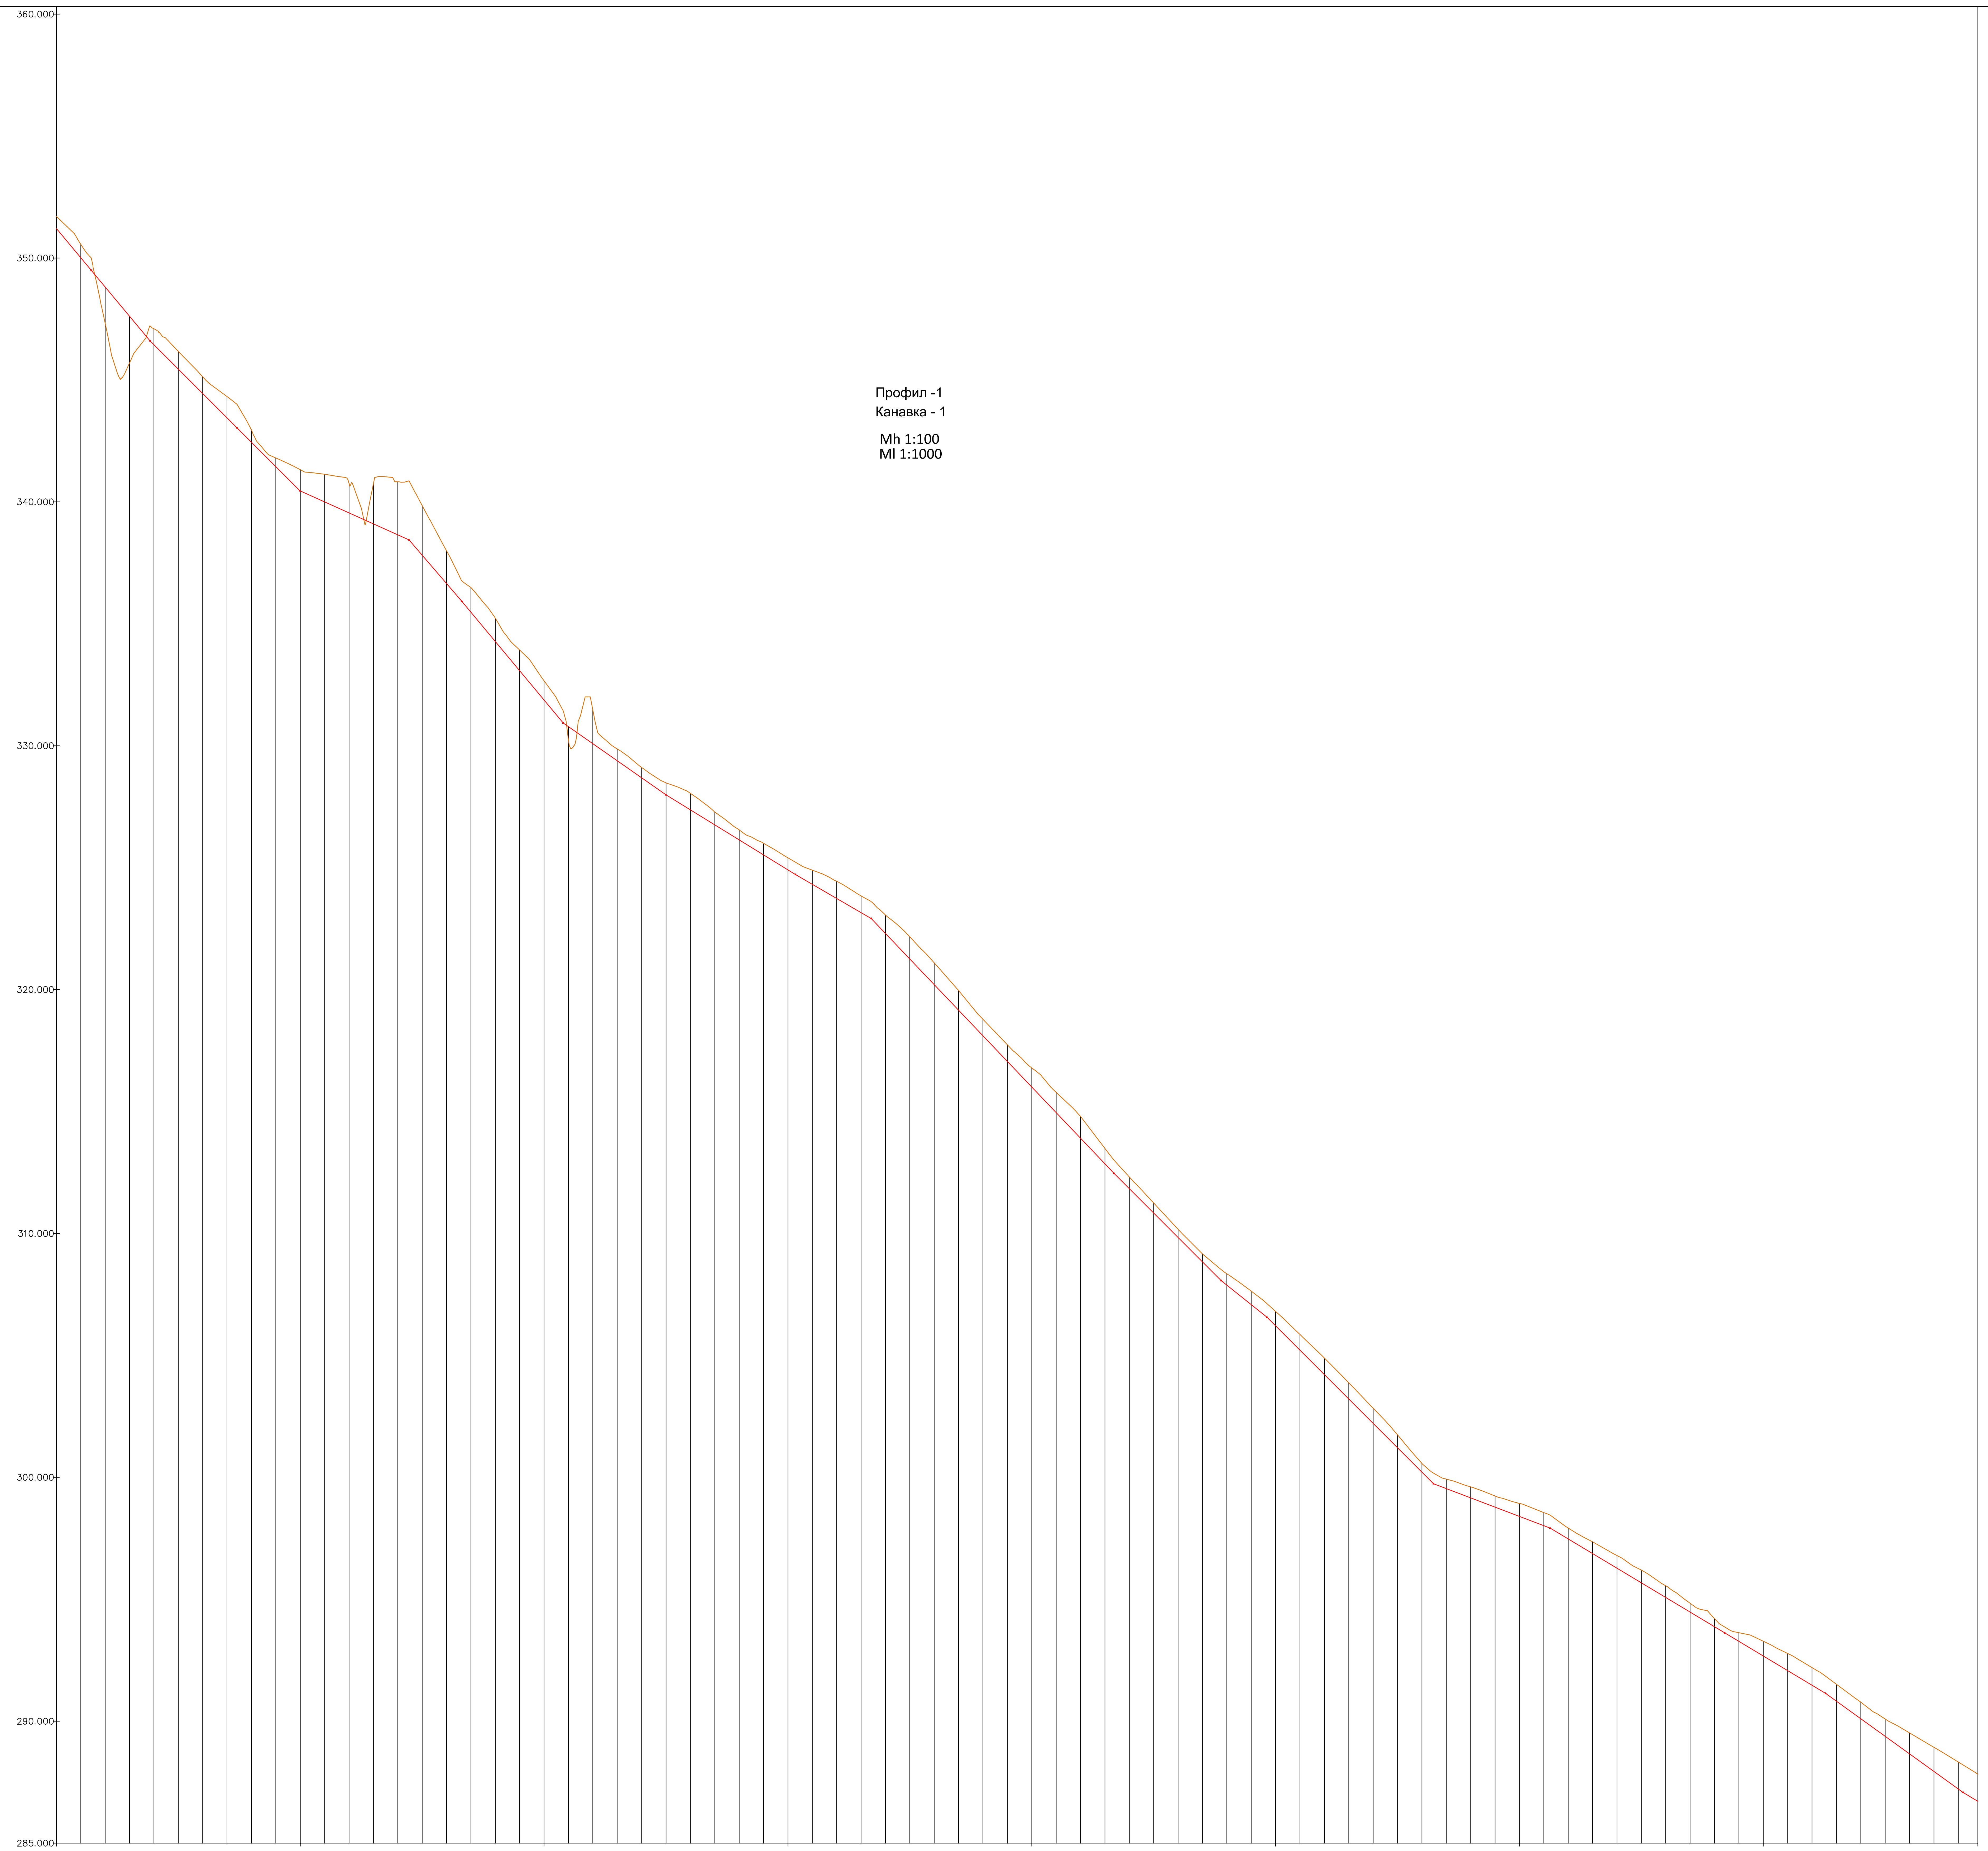

Профил -1
Канавка - 1

Mh 1:100
Ml 1:1000

КИЛОМЕТРАЖ	ХЕКТОМЕТРАЖ	ТЕРЕННИ КОТИ	НИВЕЛЕТНИ КОТИ	РАБОТНИ КОТИ
0+000.00		351.71	351.71	-0.50
	10.00	350.56	350.56	-0.55
	20.00	347.32	347.32	1.49
	30.00	345.70	345.70	1.91
	40.00	347.10	347.10	-0.66
	50.00	346.17	346.17	-0.73
	60.00	345.13	345.13	-0.69
	70.00	344.32	344.32	-0.88
	80.00	342.94	342.94	-0.50
	90.00	341.80	341.80	-0.36
0+100.00	00 01.79	341.32	341.32	-0.87
	10.00	341.13	341.13	-1.14
	20.00	340.76	340.76	-1.21
	30.00	340.74	340.74	-1.64
	40.00	340.83	340.83	-2.18
	50.00	339.85	339.85	-2.04
	60.00	337.99	337.99	-1.34
	70.00	336.48	336.48	-1.01
	80.00	335.23	335.23	-0.96
	90.00	333.92	333.92	-0.85
0+200.00	00 04.83	332.66	332.66	-0.79
	10.00	330.22	330.22	0.56
	20.00	331.47	331.47	-1.38
	30.00	329.87	329.87	-0.49
	40.00	329.11	329.11	-0.42
	50.00	328.48	328.48	-0.50
	60.00	328.05	328.05	-0.68
	70.00	327.28	327.28	-0.53
	80.00	326.55	326.55	-0.41
	90.00	326.00	326.00	-0.48
0+300.00	00	325.41	325.41	-0.50
	06.15 10.00	324.90	324.90	-0.58
	20.00	324.44	324.44	-0.71
	30.00	323.84	323.84	-0.69
	40.00	323.06	323.06	-0.75
	50.00	322.16	322.16	-0.91
	60.00	321.10	321.10	-0.89
	70.00	319.96	319.96	-0.81
	80.00	318.78	318.78	-0.67
	90.00	317.74	317.74	-0.68
0+400.00	00	316.79	316.79	-0.78
	07.84 10.00	315.79	315.79	-0.83
	20.00	314.80	314.80	-0.90
	30.00	313.49	313.49	-0.63
	40.00	312.32	312.32	-0.48
	50.00	311.25	311.25	-0.41
	60.00	310.18	310.18	-0.34
	70.00	309.16	309.16	-0.33
	80.00	308.35	308.35	-0.47
	90.00	307.64	307.64	-0.56
0+500.00	00	306.80	306.80	-0.59
	08.52 10.00	305.86	305.86	-0.64
	20.00	304.90	304.90	-0.68
	30.00	303.88	303.88	-0.66
	40.00	302.84	302.84	-0.63
	50.00	301.74	301.74	-0.53
	60.00	300.57	300.57	-0.36
	70.00	299.93	299.93	-0.39
	80.00	299.61	299.61	-0.45
	90.00	299.24	299.24	-0.46
0+600.00	00	298.93	298.93	-0.53
	10.00 10.99	298.55	298.55	-0.54
	20.00	297.92	297.92	-0.45
	30.00	297.35	297.35	-0.48
	40.00	296.79	296.79	-0.52
	50.00	296.20	296.20	-0.53
	60.00	295.55	295.55	-0.48
	70.00	294.83	294.83	-0.36
	80.00	294.21	294.21	-0.34
	90.00	293.63	293.63	-0.35
0+700.00	00	293.28	293.28	-0.61
	10.00 11.69	292.78	292.78	-0.70
	20.00	292.19	292.19	-0.72
	30.00	291.51	291.51	-0.69
	40.00	290.78	290.78	-0.68
	50.00	290.09	290.09	-0.71
	60.00	289.52	289.52	-0.86
	70.00	288.93	288.93	-0.99
	80.00	288.33	288.33	-1.11
0+788.03		287.83	287.83	-1.12

НАКЛОНИ И ДЪЛЖИНИ	
i=12.00%	L=14.31m
i=12.00%	L=24.07m
i=10.00%	L=35.71m
i=10.00%	L=25.81m
i=4.50%	L=44.72m
i=11.62%	L=21.64m
i=12.00%	L=41.57m
i=7.00%	L=42.17m
i=6.15%	L=53.13m
i=5.80%	L=31.06m
i=10.50%	L=99.56m
i=10.00%	L=43.93m
i=8.00%	L=18.81m
i=10.00%	L=68.28m
i=3.80%	L=47.81m
i=6.00%	L=71.67m
i=6.00%	L=41.34m
i=7.20%	L=56.40m
i=6.00%	L=8.25m

ЛЕГЕНДА

—	съществуващ терен
—	канавка

ЗАБЕЛЕЖКИ:

СЪГЛАСУВАЛИ:	ПОДПИС:	**СЪГЛАСУВАЛИ:**	ПОДПИС:
АРХИТЕКТУРА: арх. Илина Найденова		ГЕОДЕЗИЯ: инж. Николай Найденов	
КОНСТРУКЦИИ: инж. Димитър Данаилов		ПАРКОУСТРОЙСТВО и БЛ: ланд. арх. Милен Сариев	
ЕЛЕКТРОИНСТАЛАЦИИ: инж. Мария Попова		ПЪТИЩА: инж. Асен Попадийски	
АВТОМАТИЗАЦИЯ: инж. Борислав Златков		ТЕХНОЛОГИЯ: инж. Венета Петрова	
Т ОВиК: инж. Нели Хубенова		ПБЗ: инж. Асен Попадийски	
ЕНЕРГИЙНА ЕФЕКТИВНОСТ: инж. Нели Хубенова		ЗЕМНА ОСНОВА: д-р инж. Андрей Тоцев	
ВиК: инж. Любка Босилкова		ЗЕМНА ОСНОВА: инж. Константин Георгиев	
инж. Петър Игнатов		ПУСО: инж. Асен Попадийски	
		ХТС: доц.д-р.инж.Николай Лисев	

ВЪЗЛОЖИТЕЛ:
ОБЩИНА ВЕЛИКО ТЪРНОВО

ПРОЕКТАНТ:
БЛУАРХ ООД

BLUE ARCH studio

ГЛАВЕН ПРОЕКТАНТ
инж. НИКОЛАЙ НАЙДЕНОВ
диплома серия УАСГ-АС-95 №000310, рег. №01155 на КИИП, рег. №0156 на КИГ

„Регионална система за управление на отпадъците в регион Велико Търново”

МЕСТОПОЛОЖЕНИЕ: землището на с. Шереметя, общ. Велико Търново, м-ст "Остра могила" - имот №026001, м-ст "Стублица" - ПИ №000317 и 000318, и в м-ст "Припора" - ПИ № 014036, 014001, 014002, 014003, 014004, 014005, 014006, 014007 и 014008

ФАЗА: **ИДЕЕН ПРОЕКТ**

ЧАСТ: **ХТС**

СХЕМА:

ПЕЧАТ:

ПОДОБЕКТ:

ЧЕРТЕЖ: Н.2.1

ЧЕРТЕЖ:
Надлъжни профили

МАЩАБ:
Mh 1:100
Ml 1:1000

ИМЕ ФАЙЛ:
VT_IP_HTS_Nadlujni_profili_v1.dwg

ДАТА:
01.2014 г.