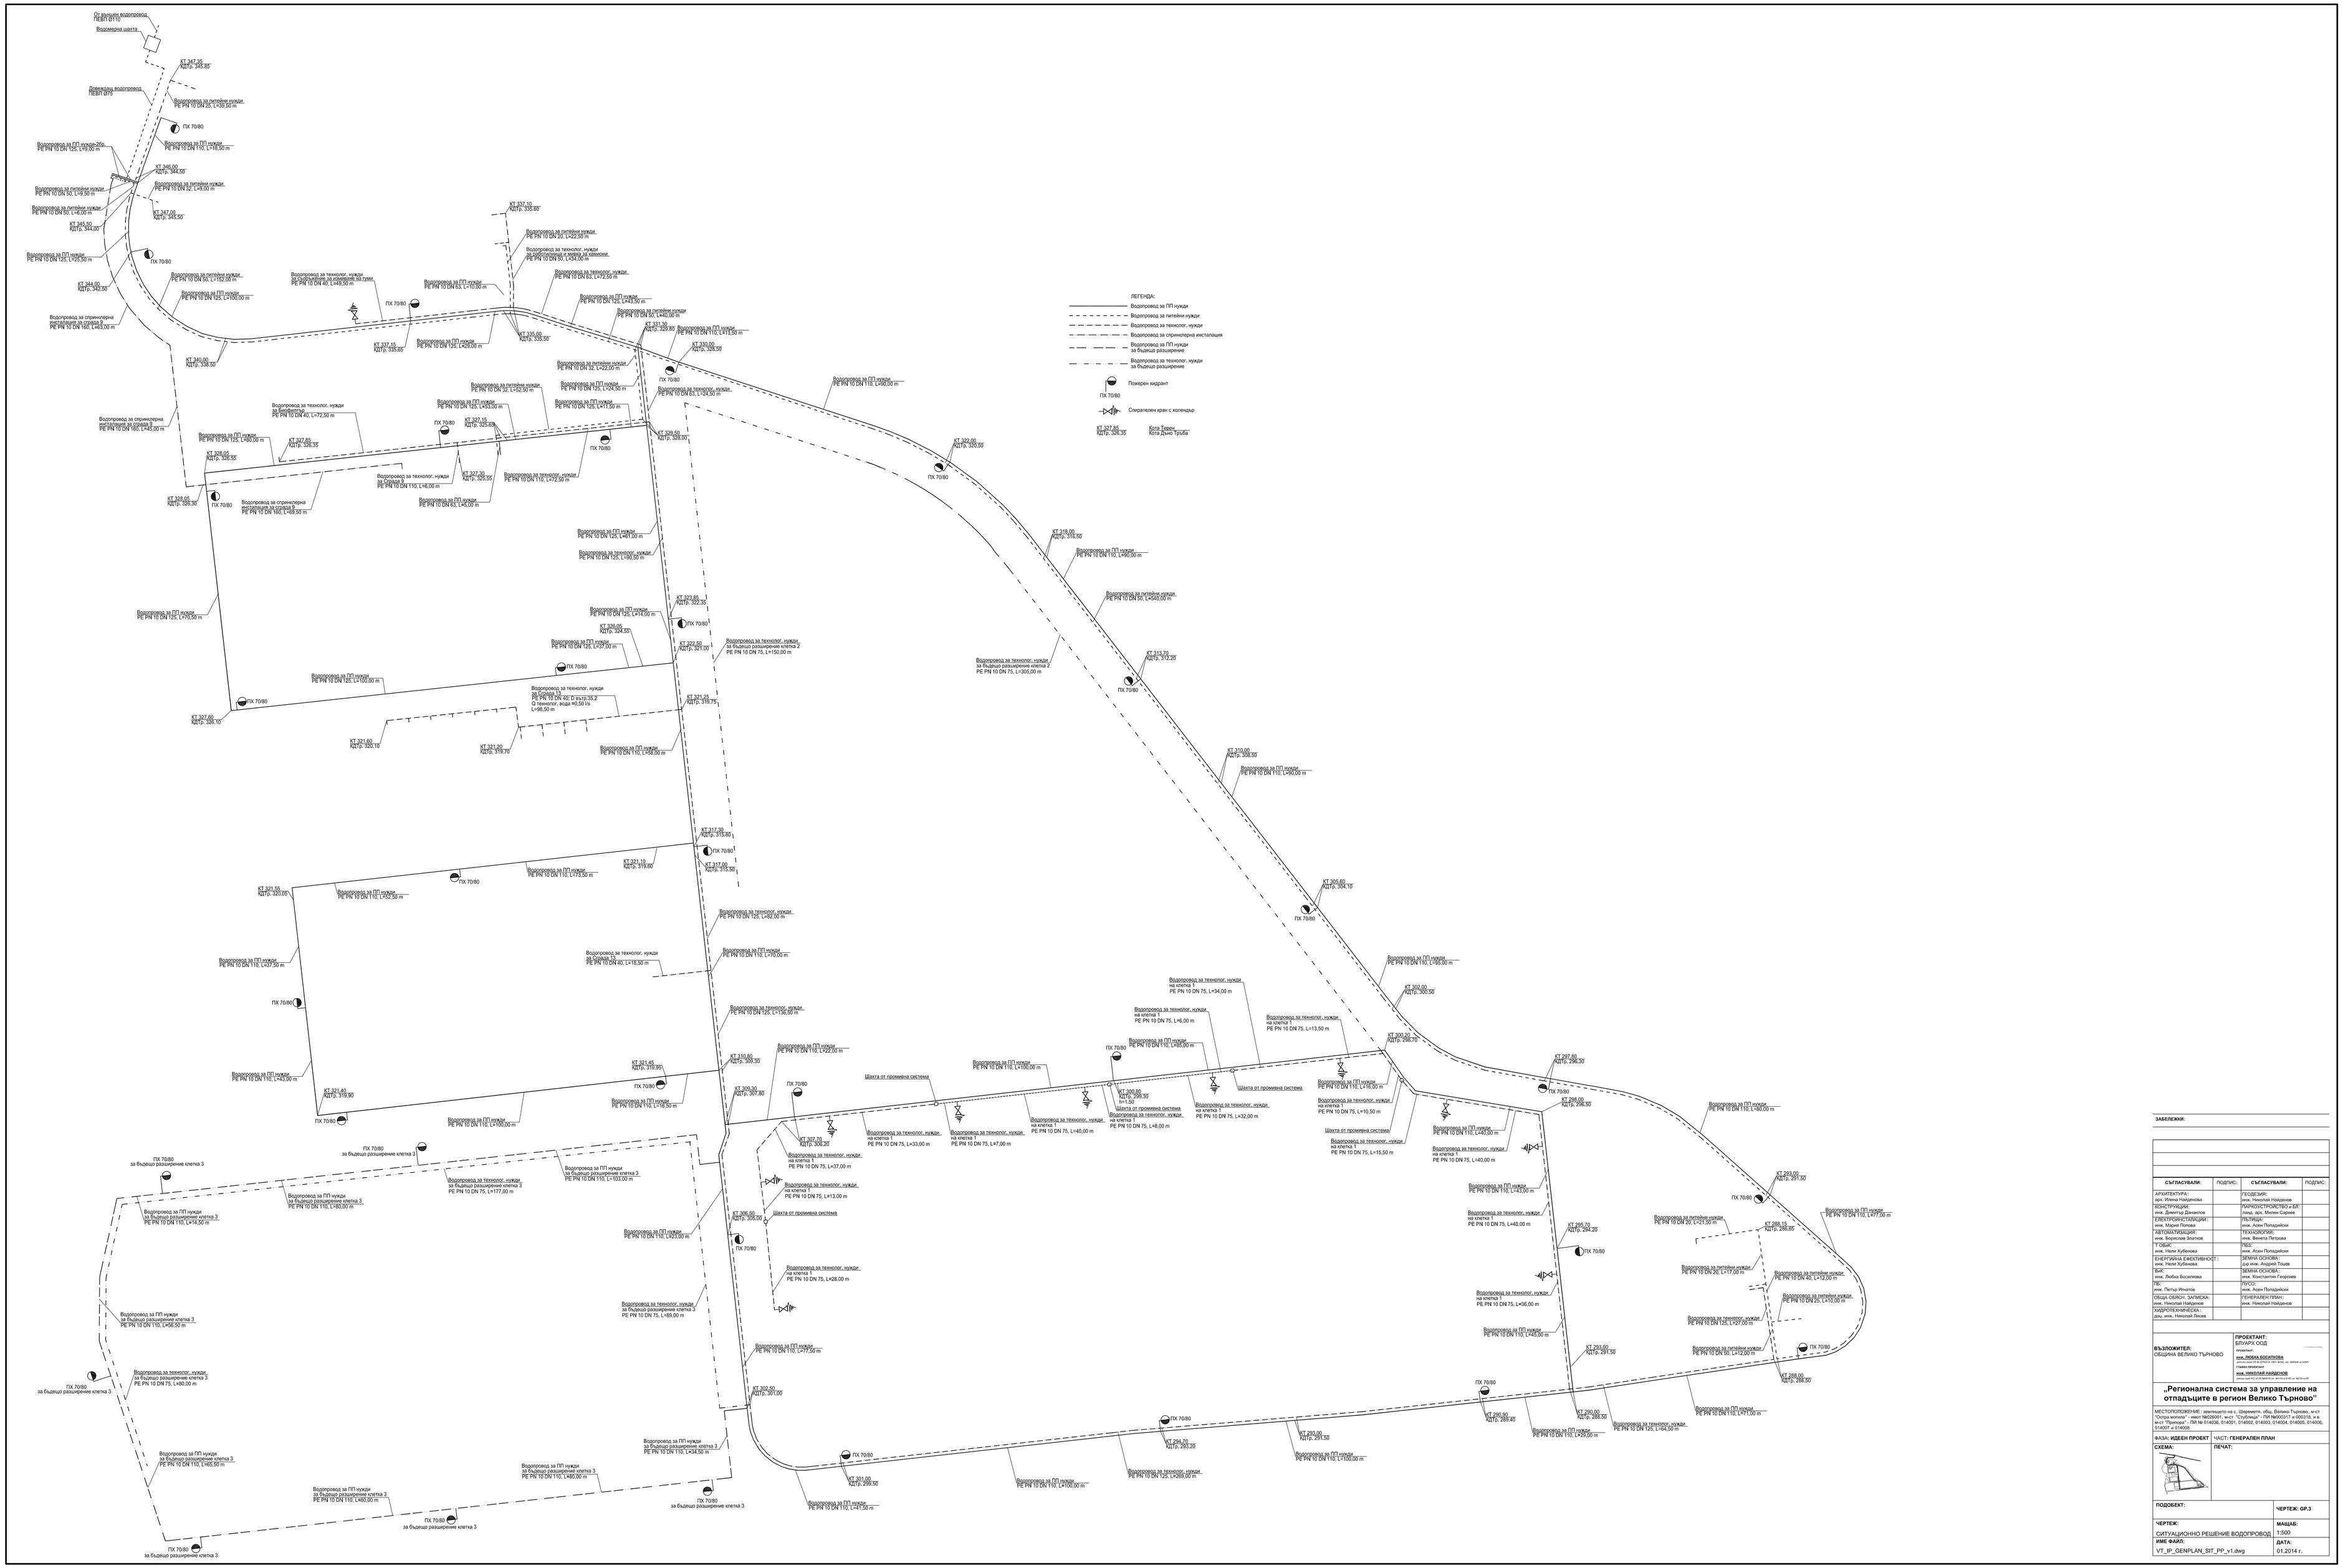

ЗАБЕЛЕЖКИ:

СЪГЛАСУВАЛИ:	ПОДПИС:	СЪГЛАСУВАЛИ:	ПОДПИС:
АРХИТЕКТУРА: арх. Ивчо Найденова		ГЕОДЕЗИЯ: инж. Николай Найденов	
КОНСТРУКЦИИ: инж. Димитър Данаилов		ПЪРВИЧЕН ПРОИЗВЕЖДО и ЕЛ: инж. доц. Ивчо Сарафов	
ЕЛЕКТРОИНСТАЛАЦИИ: инж. Здравко Попов		ПЛАНИРАНЕ: инж. Асен Попадийски	
ВИК ИНСТАЛАЦИИ: инж. Борислав Этапов		ПРОЕКТИРАНЕ: инж. Ивелина Петрова	
ТОПЛИ: инж. Нели Хубенова		ПБЗ: инж. Асен Попадийски	
ЕНЕРГИЙНА ЕФЕКТИВНОСТ: инж. Нели Хубенова		ЗЕЛЕНА ОСИГУРКА: д-р инж. Андрей Тошев	
ВиК: инж. Лейла Босилкова		ЗЕЛЕНА ОСИГУРКА: инж. Константин Георгиев	
ПБ: инж. Петър Игнатов		ПУСО: инж. Асен Попадийски	
ОБЩА СВЕДЕНИЕ - ЗАТВОРЕНА: инж. Николай Найденов		ГЕНЕРАЛЕН ПЛАН: инж. Николай Найденов	
ЕНЕРГОЕФЕКТИВНОСТ: доц. инж. Николай Лисев			

ВЪЗЛОЖИТЕЛ:
ОБЩИНА ВЕЛИКО ТЪРНОВО

ПРОЕКТАНТ:
БЛИЦКРЕ ООД
ИНЖЕНЕР:
инж. ЛЕЙЛА БОСИЛКОВА
ГЛАВЕН ИНЖЕНЕР:
инж. НИКОЛАЙ НАЙДЕНОВ

„Регионална система за управление на отпадъците в регион Велико Търново"

МЕСТОПОЛОЖЕНИЕ: землището на с. Шереметя, общ. Велико Търново, м-ст "Остра кошара" - имот №628001, м-ст "Гъбливца" - ПИ №000317 и 000318, и в землищата на с. ПИ № 014030, 014051, 014052, 014053, 014054, 014055, 014056, 014057 и 014058

ФАЗА: **ИЗВЕН ПРОЕКТ** | ЧАСТ: **ГЕНЕРАЛЕН ПЛАН**

СХЕМА:

ПЕЧАТ:

ПОДОБЕКТ:

ЧЕРТЕЖ: GP.3

ЧЕРТЕЖ:
СИТУАЦИОННО РЕШЕНИЕ ВОДОПРОВОД

МАЩАБ: 1:500

ИМЕ ФАЙЛ: VT_IP_GENPLAN_SIT_PP_v1.dwg

ДАТА: 01.2014 г.