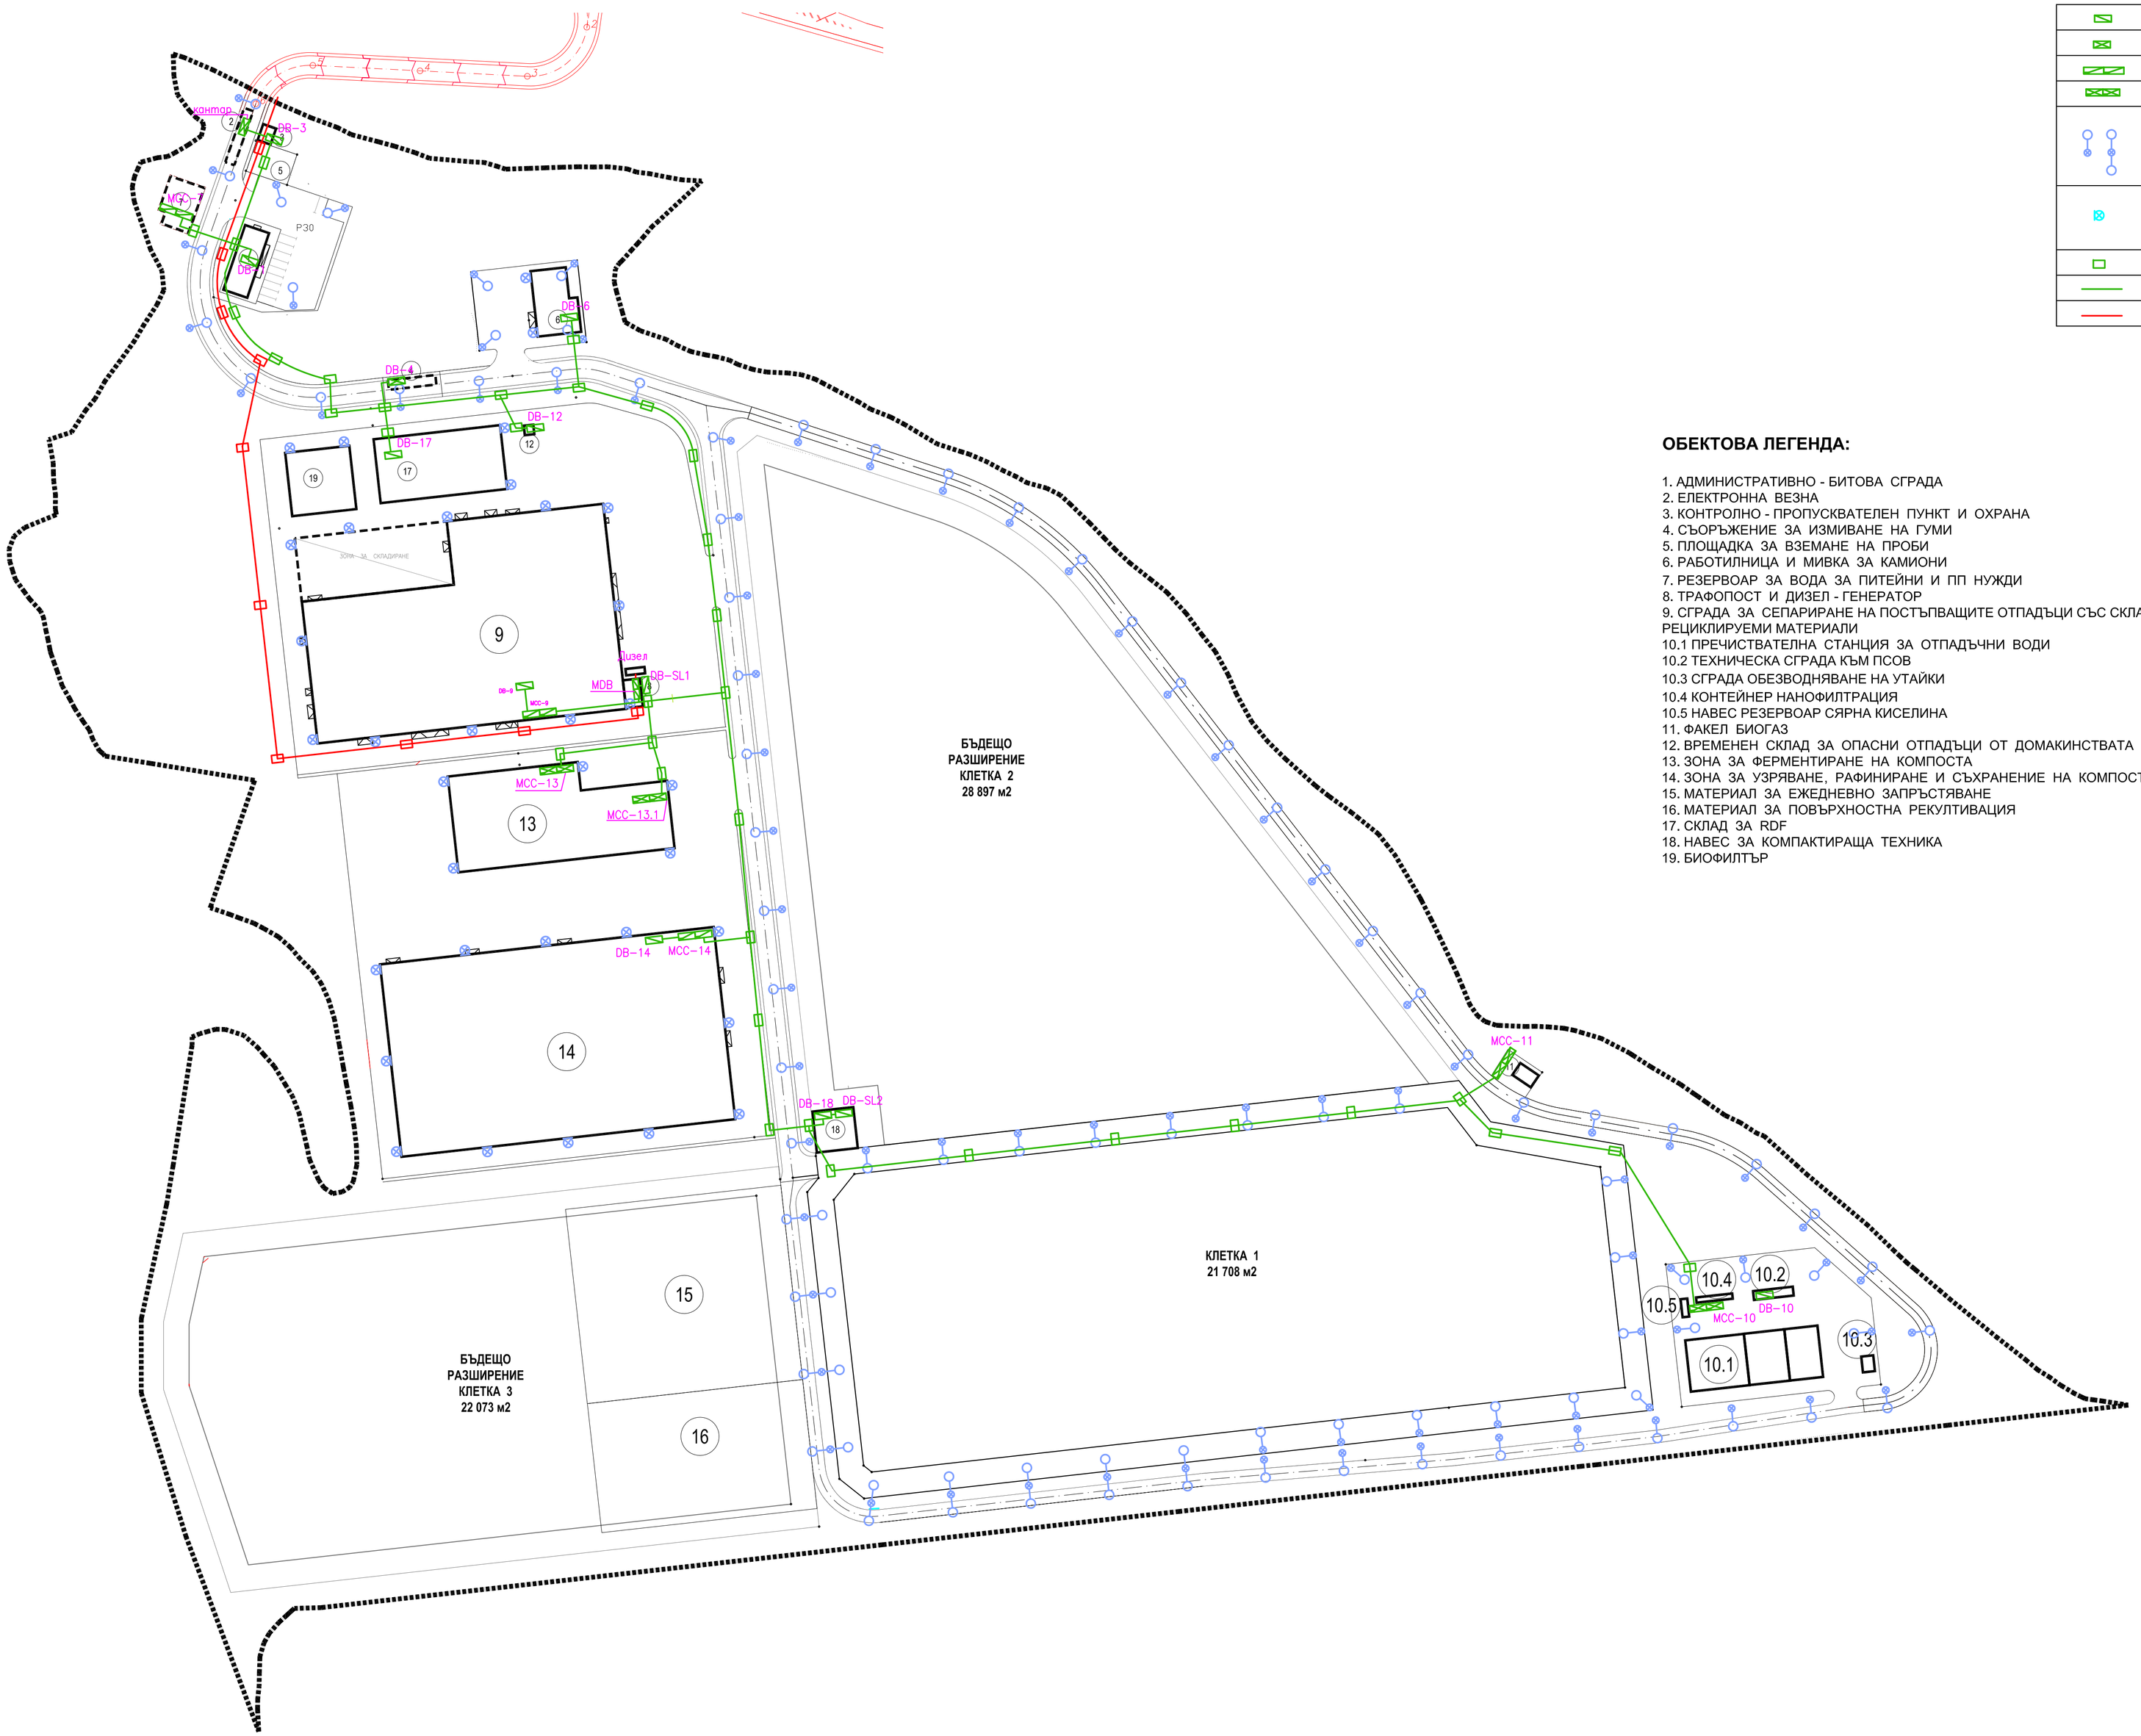

ЛЕГЕНДА

	Ел.табло – силово – осветление и контакти
	Ел.табло – доставка с технология
	Главно ел.табло
	Главно ел.табло – доставка с технология
	Осветително тяло с м.х.л. 125W/2x125W, монтирано на стълб с H=9,00м (над земята) окомплектовано с разпределителна кутия със защита и куплунг с възможност за демонтаж на осветителното тяло IP65
	Осветително тяло с м.х.л. 125W, за монтаж към фасада на сграда, окомплектовано с разпределителна кутия със защита и куплунг с възможност за демонтаж на осветителното тяло IP65
	Кабелна шахта
	Трасе Н.Н.
	Трасе Ср.Н.

ОБЕКТОВА ЛЕГЕНДА:

1. АДМИНИСТРАТИВНО - БИТОВА СГРАДА
2. ЕЛЕКТРОННА ВЕЗНА
3. КОНТРОЛНО - ПРОПУСКВАТЕЛЕН ПУНКТ И ОХРАНА
4. СЪОРЪЖЕНИЕ ЗА ИЗМИВАНЕ НА ГУМИ
5. ПЛОЩАДКА ЗА ВЗЕМАНЕ НА ПРОБИ
6. РАБОТИЛНИЦА И МИВКА ЗА КАМИОНИ
7. РЕЗЕРВОАР ЗА ВОДА ЗА ПИТЕЙНИ И ПП НУЖДИ
8. ТРАФОПОСТ И ДИЗЕЛ - ГЕНЕРАТОР
9. СГРАДА ЗА СЕПАРИРАНЕ НА ПОСТЪПВАЩИТЕ ОТПАДЪЦИ СЪС СКЛАД ЗА РЕЦИКЛИРУЕМИ МАТЕРИАЛИ
10.1 ПРЕЧИСТВАТЕЛНА СТАНЦИЯ ЗА ОТПАДЪЧНИ ВОДИ
10.2 ТЕХНИЧЕСКА СГРАДА КЪМ ПСОВ
10.3 СГРАДА ОБЕЗВОДНЯВАНЕ НА УТАЙКИ
10.4 КОНТЕЙНЕР НАНОФИЛТРАЦИЯ
10.5 НАВЕС РЕЗЕРВОАР СЯРНА КИСЕЛИНА
11. ФАКЕЛ БИОГАЗ
12. ВРЕМЕНЕН СКЛАД ЗА ОПАСНИ ОТПАДЪЦИ ОТ ДОМАКИНСТВАТА
13. ЗОНА ЗА ФЕРМЕНТИРАНЕ НА КОМПОСТА
14. ЗОНА ЗА УЗРЯВАНЕ, РАФИНИРАНЕ И СЪХРАНЕНИЕ НА КОМПОСТА
15. МАТЕРИАЛ ЗА ЕЖЕДНЕВНО ЗАПРЪСТЯВАНЕ
16. МАТЕРИАЛ ЗА ПОВЪРХНОСТНА РЕКУЛТИВАЦИЯ
17. СКЛАД ЗА RDF
18. НАВЕС ЗА КОМПАКТИРАЩА ТЕХНИКА
19. БИОФИЛТЪР

ЗАБЕЛЕЖКИ:

СЪГЛАСУВАЛИ:	ПОДПИС:	СЪГЛАСУВАЛИ:	ПОДПИС:
АРХИТЕКТУРА: арх. Илина Найденова		ГЕОДЕЗИЯ: инж. Николай Найденов	
КОНСТРУКЦИИ: инж. Димитър Данаилов		ПАРКОУСТРОЙСТВО и БЛ: ланд. арх. Милен Сариев	
ЕЛЕКТРОИНСТАЛАЦИИ: инж. Мария Попова		ПЪТИЩА: инж. Асен Попадийски	
АВТОМАТИЗАЦИЯ: инж. Борислав Златков		ТЕХНОЛОГИЯ: инж. Венета Петрова	
Т ОВиК: инж. Нели Хубенова		ПБЗ: инж. Асен Попадийски	
ЕНЕРГИЙНА ЕФЕКТИВНОСТ: инж. Нели Хубенова		ЗЕМНА ОСНОВА: д-р инж. Андрей Тоцев	
ВиК: инж. Любка Босилкова		ЗЕМНА ОСНОВА: инж. Константин Георгиев	
ПБ: инж. Петър Игнатов		ПУСО: инж. Асен Попадийски	
ОБЩА ОБЯСН. ЗАПИСКА: инж. Николай Найденов		ГЕНЕРАЛЕН ПЛАН: инж. Николай Найденов	
ХИДРОТЕХНИЧЕСКА: доц. инж. Николай Лисев			

ВЪЗЛОЖИТЕЛ:
ОБЩИНА ВЕЛИКО ТЪРНОВО

ПРОЕКТАНТ:
БЛУАРХ ООД

ПРОЕКТАНТ:
инж. МАРИЯ ПОПОВА
диплома № 001057, рег. №0144-78 - ВИЕИ-Варна

ГЛАВЕН ПРОЕКТАНТ
инж. НИКОЛАЙ НАЙДЕНОВ
диплома серия УНСУ-АСИ-№000310, рег. №01155 на КИИТ, рег. №0156 на КИТ

„Регионална система за управление на отпадъците в регион Велико Търново"

МЕСТОПОЛОЖЕНИЕ: землището на с. Шереметя, общ. Велико Търново, м-ст "Остра могила" - имот №026001, м-ст "Стублица" - ПИ №000317 и 000318, и в м-ст "Припора" - ПИ № 014036, 014001, 014002, 014003, 014004, 014005, 014006, 014007 и 014008

ФАЗА: **ИДЕЕН ПРОЕКТ** | ЧАСТ: **ГЕНЕРАЛЕН ПЛАН**

СХЕМА:

ПЕЧАТ:

ПОДОБЕКТ:

ЧЕРТЕЖ: GP.5

ЧЕРТЕЖ: СИТУАЦИОННО РЕШЕНИЕ ЕЛЕКТРОСНАБДЯВАНЕ

МАЩАБ: 1:1000

ИМЕ ФАЙЛ: VT_IP_GENPLAN_SIT_EL_v1.dwg

ДАТА: 01.2014 г.