

Отклонението за ТП "Асвалтова база" от ЕП "Шереметя" - подстанция "Велико Търново"


32.851 дка

ПАРЦЕЛАРЕН ПЛАН -Ел.

1

СРСт. 20 кV. №5 по отклонението за ТП "Асвалтова база" от ЕП "Шереметя" - подстанция "Велико Търново"

279

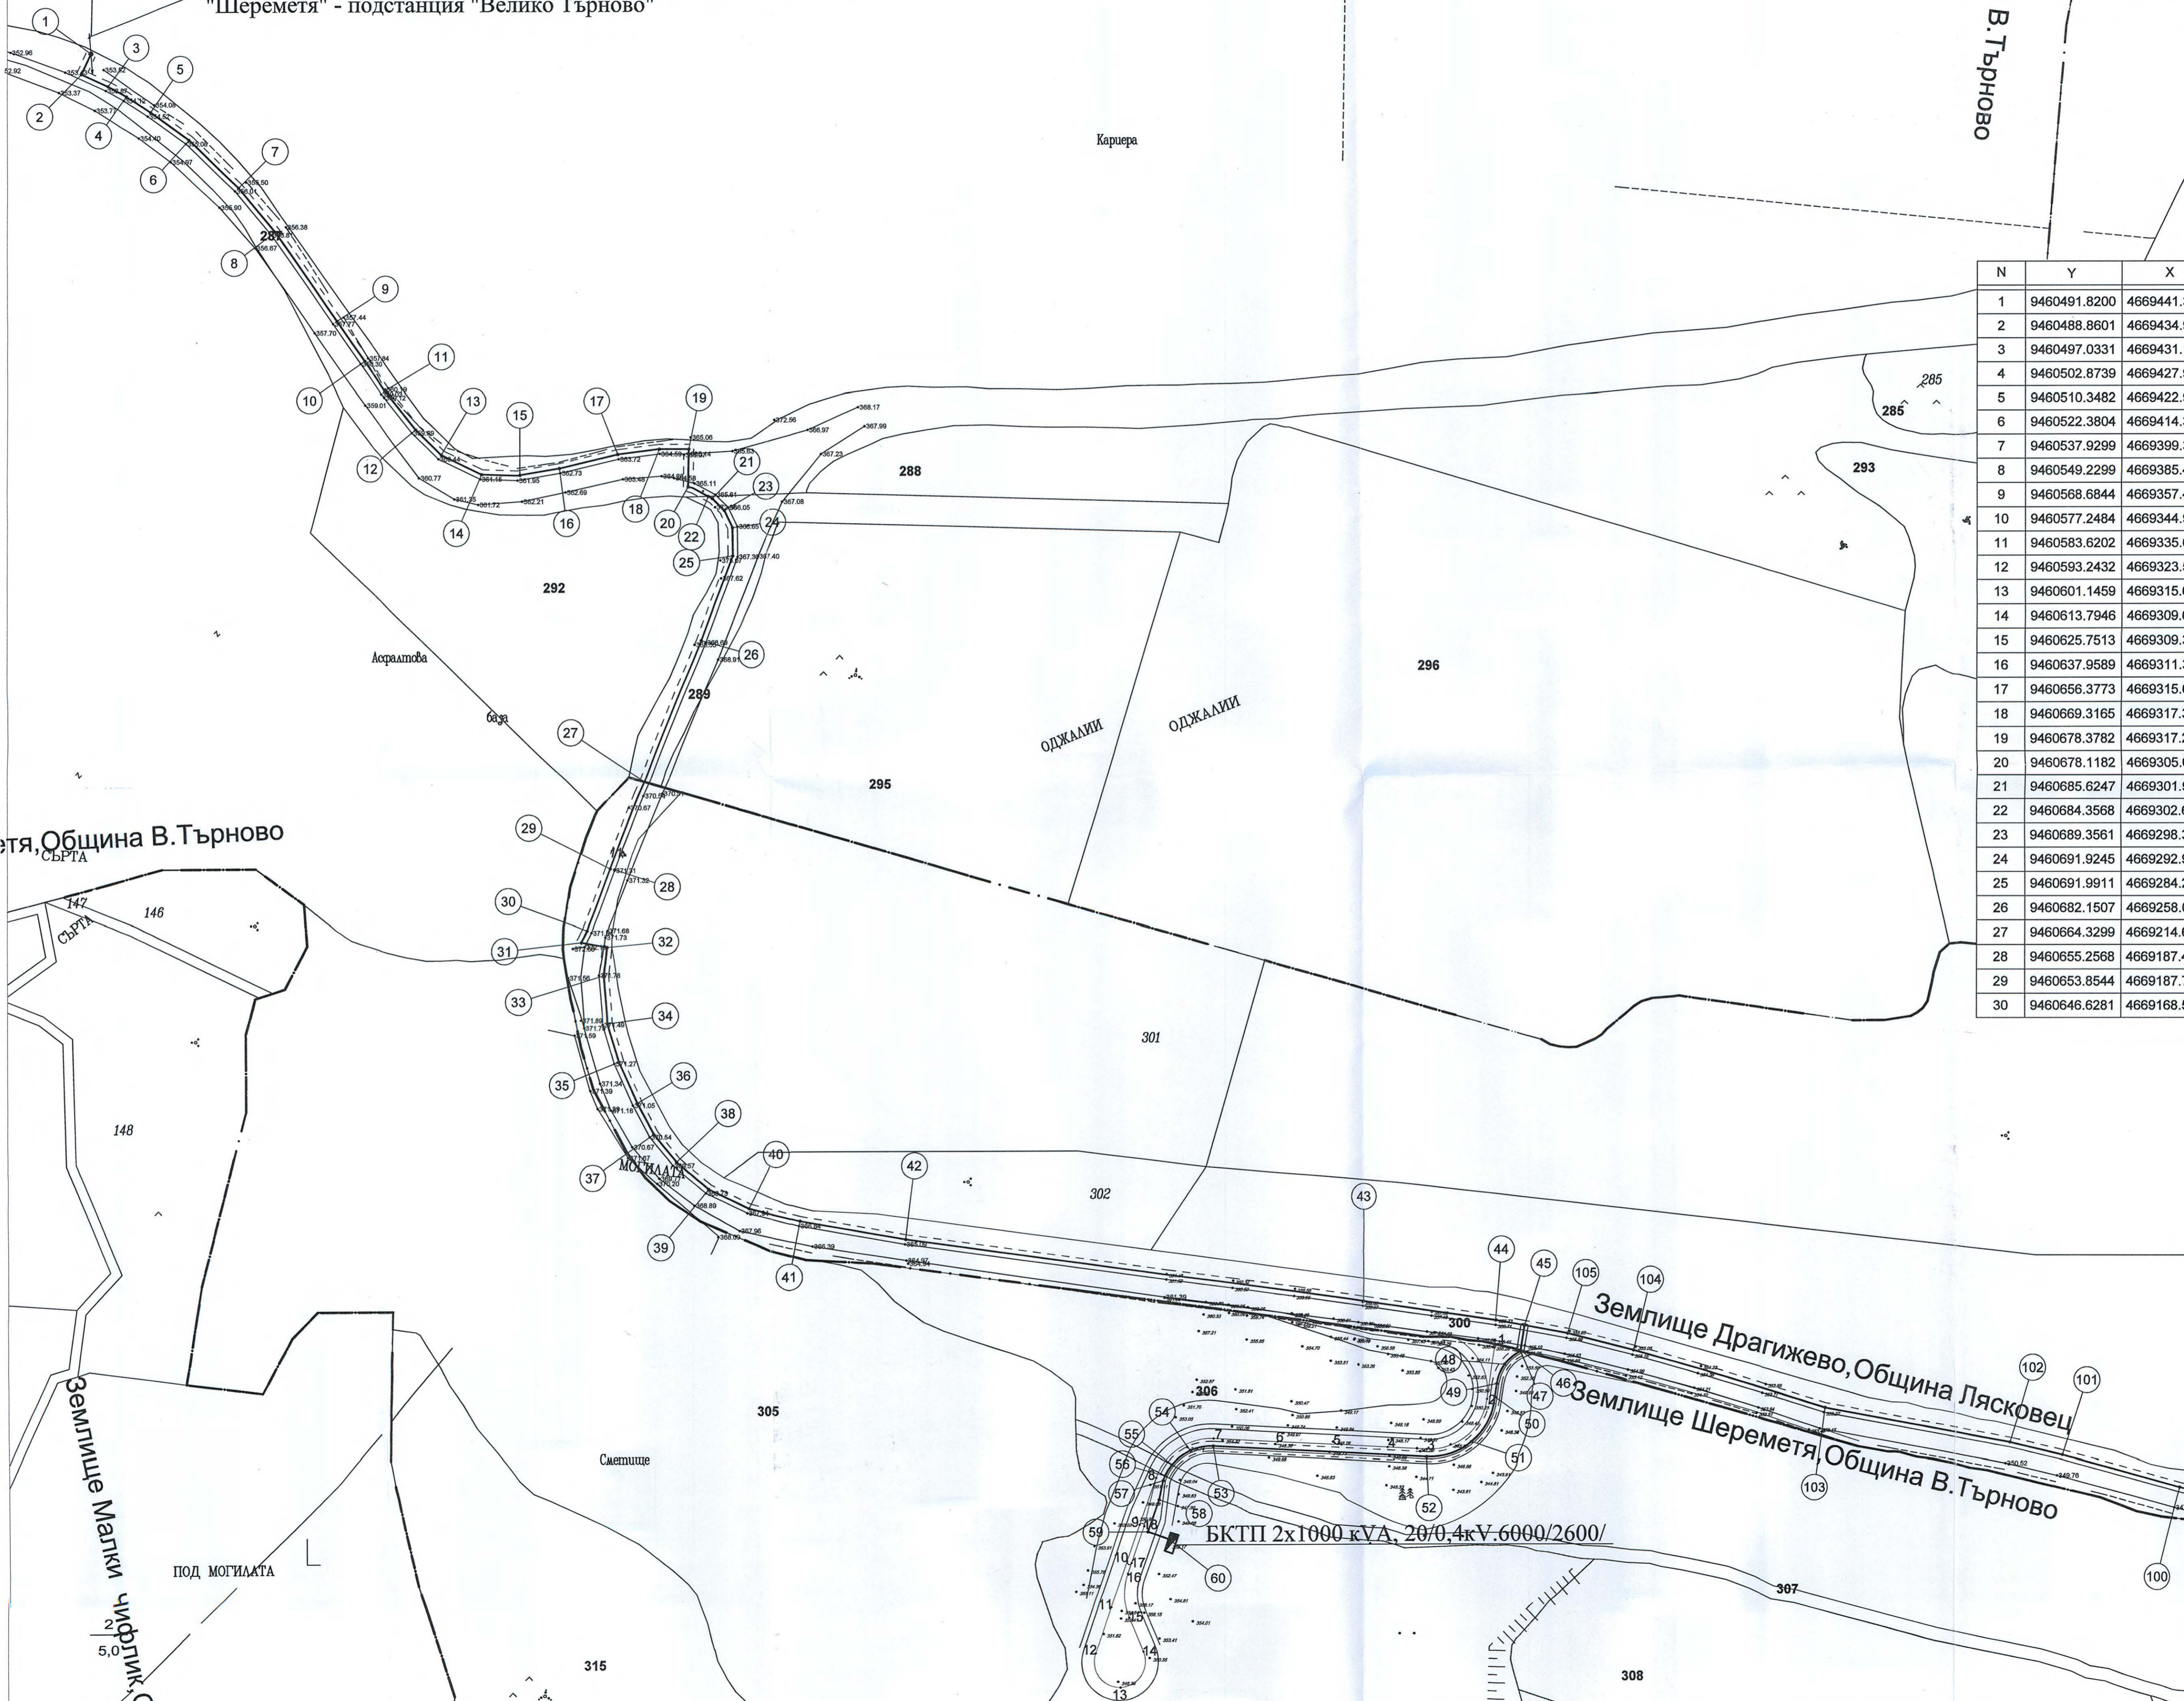

N	Y	X	N	Y	X
1	9460491.8200	4669441.3000	31	9460644.7970	4669165.0251
2	9460488.8601	4669434.9141	32	9460652.8463	4669163.5574
3	9460497.0331	4669431.1218	33	9460651.7414	4669154.8938
4	9460502.8739	4669427.9223	34	9460653.1352	4669139.9169
5	9460510.3482	4669422.9799	35	9460656.6703	4669127.9782
6	9460522.3804	4669414.3204	36	9460662.2725	4669115.2095
7	9460537.9299	4669399.3869	37	9460667.3366	4669105.6362
8	9460549.2299	4669385.4824	38	9460674.4479	4669096.9592
9	9460568.6844	4669357.4898	39	9460684.4374	4669088.6267
10	9460577.2484	4669344.9525	40	9460697.1248	4669082.5925
11	9460583.6202	4669335.6228	41	9460713.3164	4669078.5316
12	9460593.2432	4669323.5365	42	9460746.1555	4669072.7684
13	9460601.1459	4669315.6508	43	9460889.5471	4669053.2566
14	9460613.7946	4669309.6272	44	9460930.9352	4669047.3771
15	9460625.7513	4669309.3539	45	9460939.9528	4669045.7693
16	9460637.9589	4669311.3937	46	9460938.7564	4669037.9649
17	9460656.3773	4669315.6601	47	9460938.7288	4669037.7849
18	9460669.3165	4669317.3009	48	9460933.7950	4669033.6943
19	9460678.3782	4669317.2882	49	9460931.3784	4669027.7583
20	9460678.1182	4669305.6335	50	9460930.7995	4669023.6693
21	9460685.6247	4669301.9771	51	9460923.4917	4669009.8719
22	9460684.3568	4669302.6582	52	9460909.4874	4669005.2269
23	9460689.3561	4669298.3513	53	9460842.2902	4669008.6507
24	9460691.9245	4669292.9777	54	9460835.1629	4669007.3345
25	9460691.9911	4669284.2323	55	9460829.3934	4669002.9516
26	9460682.1507	4669258.0937	56	9460827.2691	4668999.5595
27	9460664.3299	4669214.6117	57	9460826.6858	4668998.1044
28	9460655.2568	4669187.4502	58	9460825.4523	4668992.0492
29	9460653.8544	4669187.7376	59	9460821.9843	4668982.1146
30	9460646.6281	4669168.5333	60	9460828.3541	4668979.8910

Община В. Търново

Землище Драгижево, Община Лясковец  
Землище Шереметя, Община В. Търново

БКТП 2x1000 кVА, 20/0,4кV.6000/2600/

ЕКОЛОГИЧНИ ТЕХНОЛОГИИ И СИСТЕМИ ООД  
"ECOLOGICAL TECHNOLOGIES AND SYSTEMS" LTD.

Гр. Пловдив, бул. "В. Левски" №56, тел. 032906060, факс 032906061, GSM 0889320495,  
Офис: Гр. Пловдив, ул. "Левски" №27-29, ет.3  
h.honey@ecotech.org, www.ecotech.org  
EN ISO 9001:2008, BS OHSAS 18001:2007, ISO 14001:2004

ОБЕКТ: Довеждатата и отвеждатата техническа инфраструктура - довеждащ водопровод, отвеждащ колектор за отпадни води, външно електрохранване - кабелни линии 20 кV и пълна връзка и свободната връзка - кабелно закрепване за гренос на цифрови данни - външни връзки до съществуващи мрежи и съоръжения на Пловдив № 5 - съседни терени на съществуващо депо за неопасни отпадъци на гр. Велико Търново в землището на с. Шереметя, общ. Велико Търново

ПОДОбЕКТ: Външно електрохранване-основно  
ЧЕРТЕЖ: Трансвъръчен план

ПРОЕКТАНТИ: инж. Николай Николов

КАМАРА ЗА ПРОЕКТИРАНЕ И ИНВЕСТИЦИОННО ПРОЕКТИРАНЕ  
Регистрационен № 03319  
ИЛИЯН НИКОЛОВ

ФАЗА: РИП  
ЧАСТ: Геодезия  
МАЩАБ: М 1:1000  
ДАТА: 2012 г.  
ЛИСТ: 0/0

ВЪЗЛОЖИТЕЛ: ОБЩИНА ВЕЛИКО ТЪРНОВО  
СЪГЛАСУВАЛИ: ЕЛ инж. Георги Илиев  
ВК инж. Божин Бонев



ПАРЦЕЛАРЕН ПЛАН - Б.П.

2

N	X	Y	X	Y
1	8463179.4457	4668884.1319	8463179.4457	4668884.1319
2	8463179.4457	4668884.1319	8463179.4457	4668884.1319
Чертеномента на ПП "Обединение за урбанизъм и дизайн" № 1/2020 г. от местността "Горно Сърметие" - микр. 11020 П.П. - местността "Горно Сърметие" - микр. 11020 П.П. - местността "Горно Сърметие" - микр. 11020 П.П.



ДЗЗД "Обединение за урбанизъм и дизайн"  
 ВЪЛКОТЕЛ, ОБЩИНА ВЕЛИКО ТЪРНОВО  
 РЕГИОНАЛНА СИСТЕМА ЗА УРБАНИЗЪМ И ДИЗАЙН  
 НА ПАРЦЕЛАРЕН ПЛАН № 8  
 С ШЕРМЕТА, ОБЩИНА ВЕЛИКО ТЪРНОВО  
 ЧЕРТЕЖ: Парцеларен план - Разрешено Ел. заравняване  
 Управител: арх. Светлана Спасов  
 Проектант: инж. Николай Николов  
 МАСШЪБ: 1:2000  
 ЧЕРТЕЖ № 2



Землище Шермета, Община В. Търново  
 Землище Димитър Облича, Община Велико Търново  
 Землище Малки Чифлик, Община В. Търново