


СИТУАЦИЯ

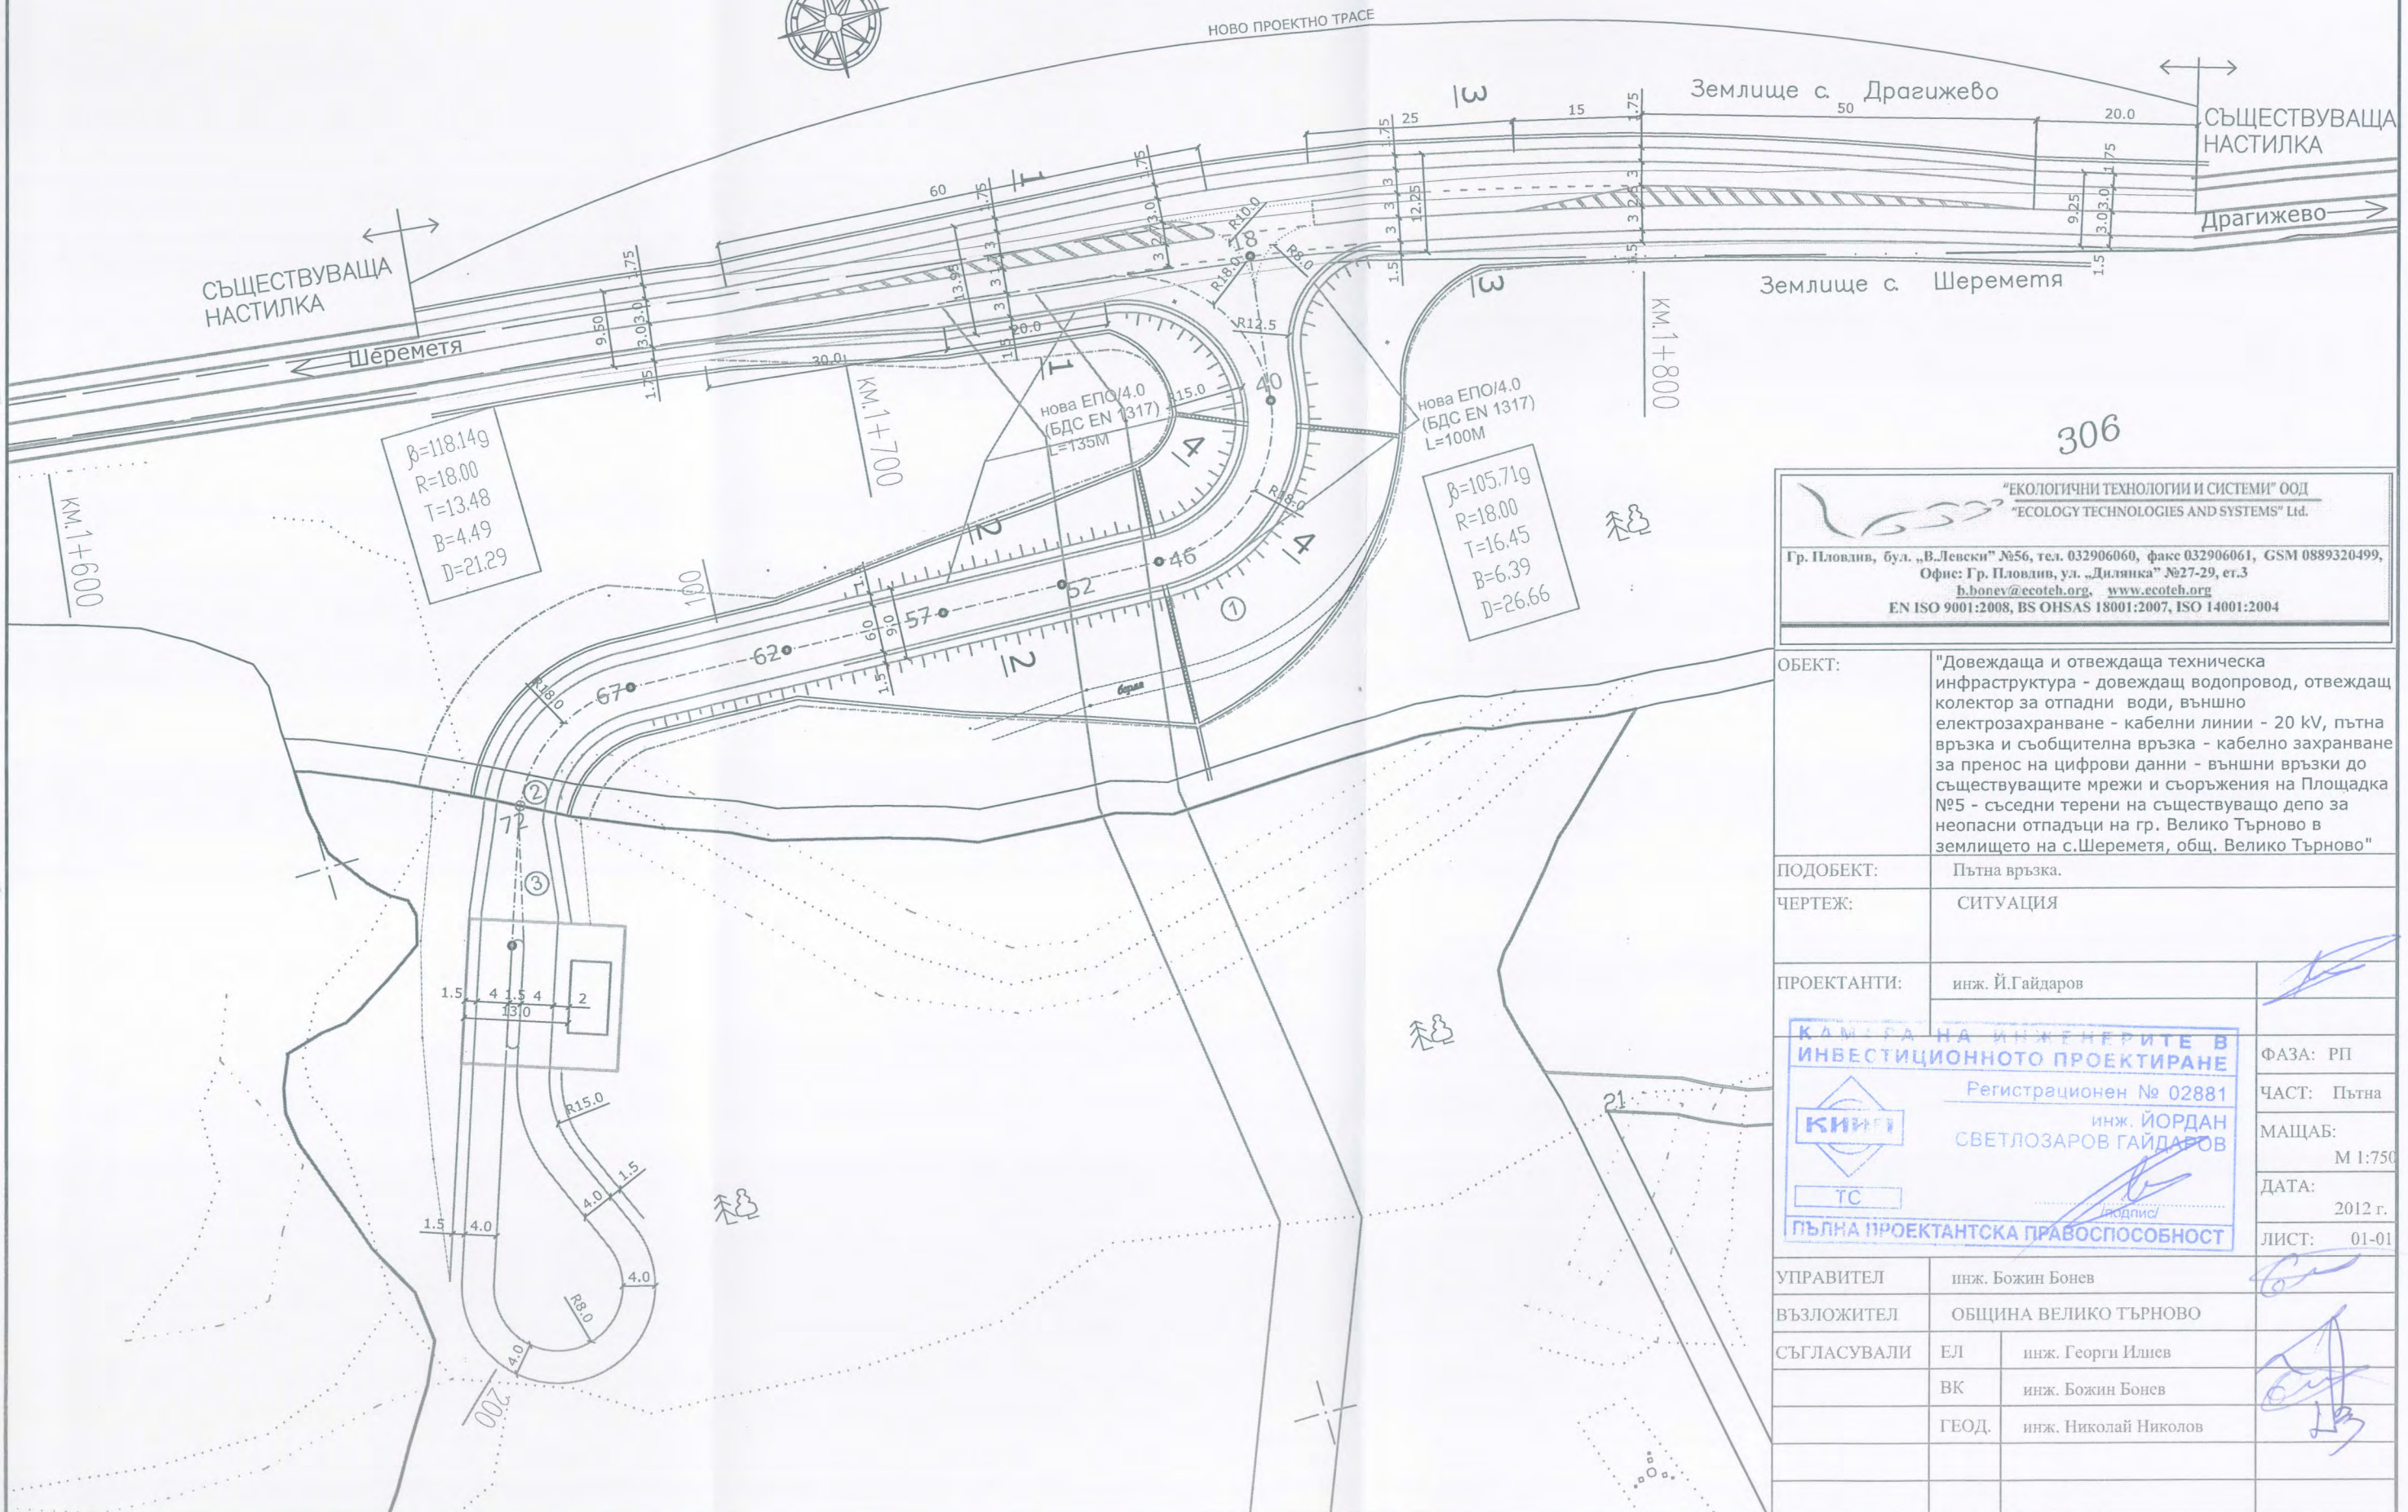

ЕКОЛОГИЧНИ ТЕХНОЛОГИИ И СИСТЕМИ ООД
 "ECOLOGY TECHNOLOGIES AND SYSTEMS" Ltd.
 Гр. Пловдив, бул. „В.Левски“ №56, тел. 032906060, факс 032906061, GSM 0889320499,
 Офис: Гр. Пловдив, ул. „Дялница“ №27-29, ет.3
 b.bonev@ecotech.org, www.ecotech.org
 EN ISO 9001:2008, BS OHSAS 18001:2007, ISO 14001:2004

ОБЕКТ: "Довеждаща и отвеждаща техническа инфраструктура - довеждащ водопровод, отвеждащ колектор за отпадни води, външно електрозахранване - кабелни линии - 20 kV, пътна връзка и съобщителна връзка - кабелно захранване за пренос на цифрови данни - външни връзки до съществуващите мрежи и съоръжения на Площадка №5 - съседни терени на съществуващо депо за неопасни отпадъци на гр. Велико Търново в землището на с.Шереметя, общ. Велико Търново"

ПОДОБЕКТ: Пътна връзка.

ЧЕРТЕЖ: СИТУАЦИЯ

ПРОЕКТАНТИ: инж. Й.Гайдаров



КАМПА НА ИНЖЕНЕРИТЕ В ИНВЕСТИЦИОННОТО ПРОЕКТИРАНЕ
 Регистрационен № 02881
КИИП инж. ЙОРДАН СВЕТЛОЗАРОВ ГАЙДАРОВ
 ТС
ПЪЛНА ПРОЕКТАНТСКА ПРАВОСПОСОБНОСТ

ФАЗА: РП
ЧАСТ: Пътна
МАЩАБ: М 1:750
ДАТА: 2012 г.
ЛИСТ: 01-01


УПРАВИТЕЛ	инж. Божин Бонев	
ВЪЗЛОЖИТЕЛ	ОБЩИНА ВЕЛИКО ТЪРНОВО	
СЪГЛАСУВАЛИ	ЕЛ	инж. Георги Илиев
	ВК	инж. Божин Бонев
	ГЕОД.	инж. Николай Николов

Типови напречни профили

Детайл за напречно отводняване

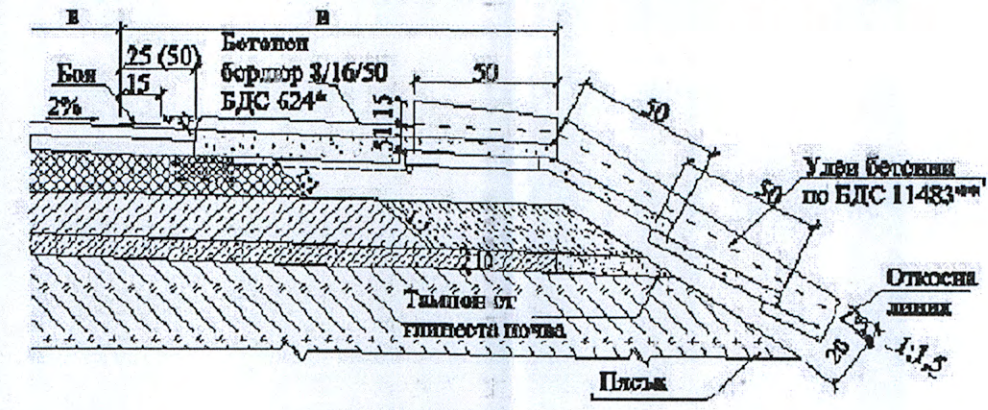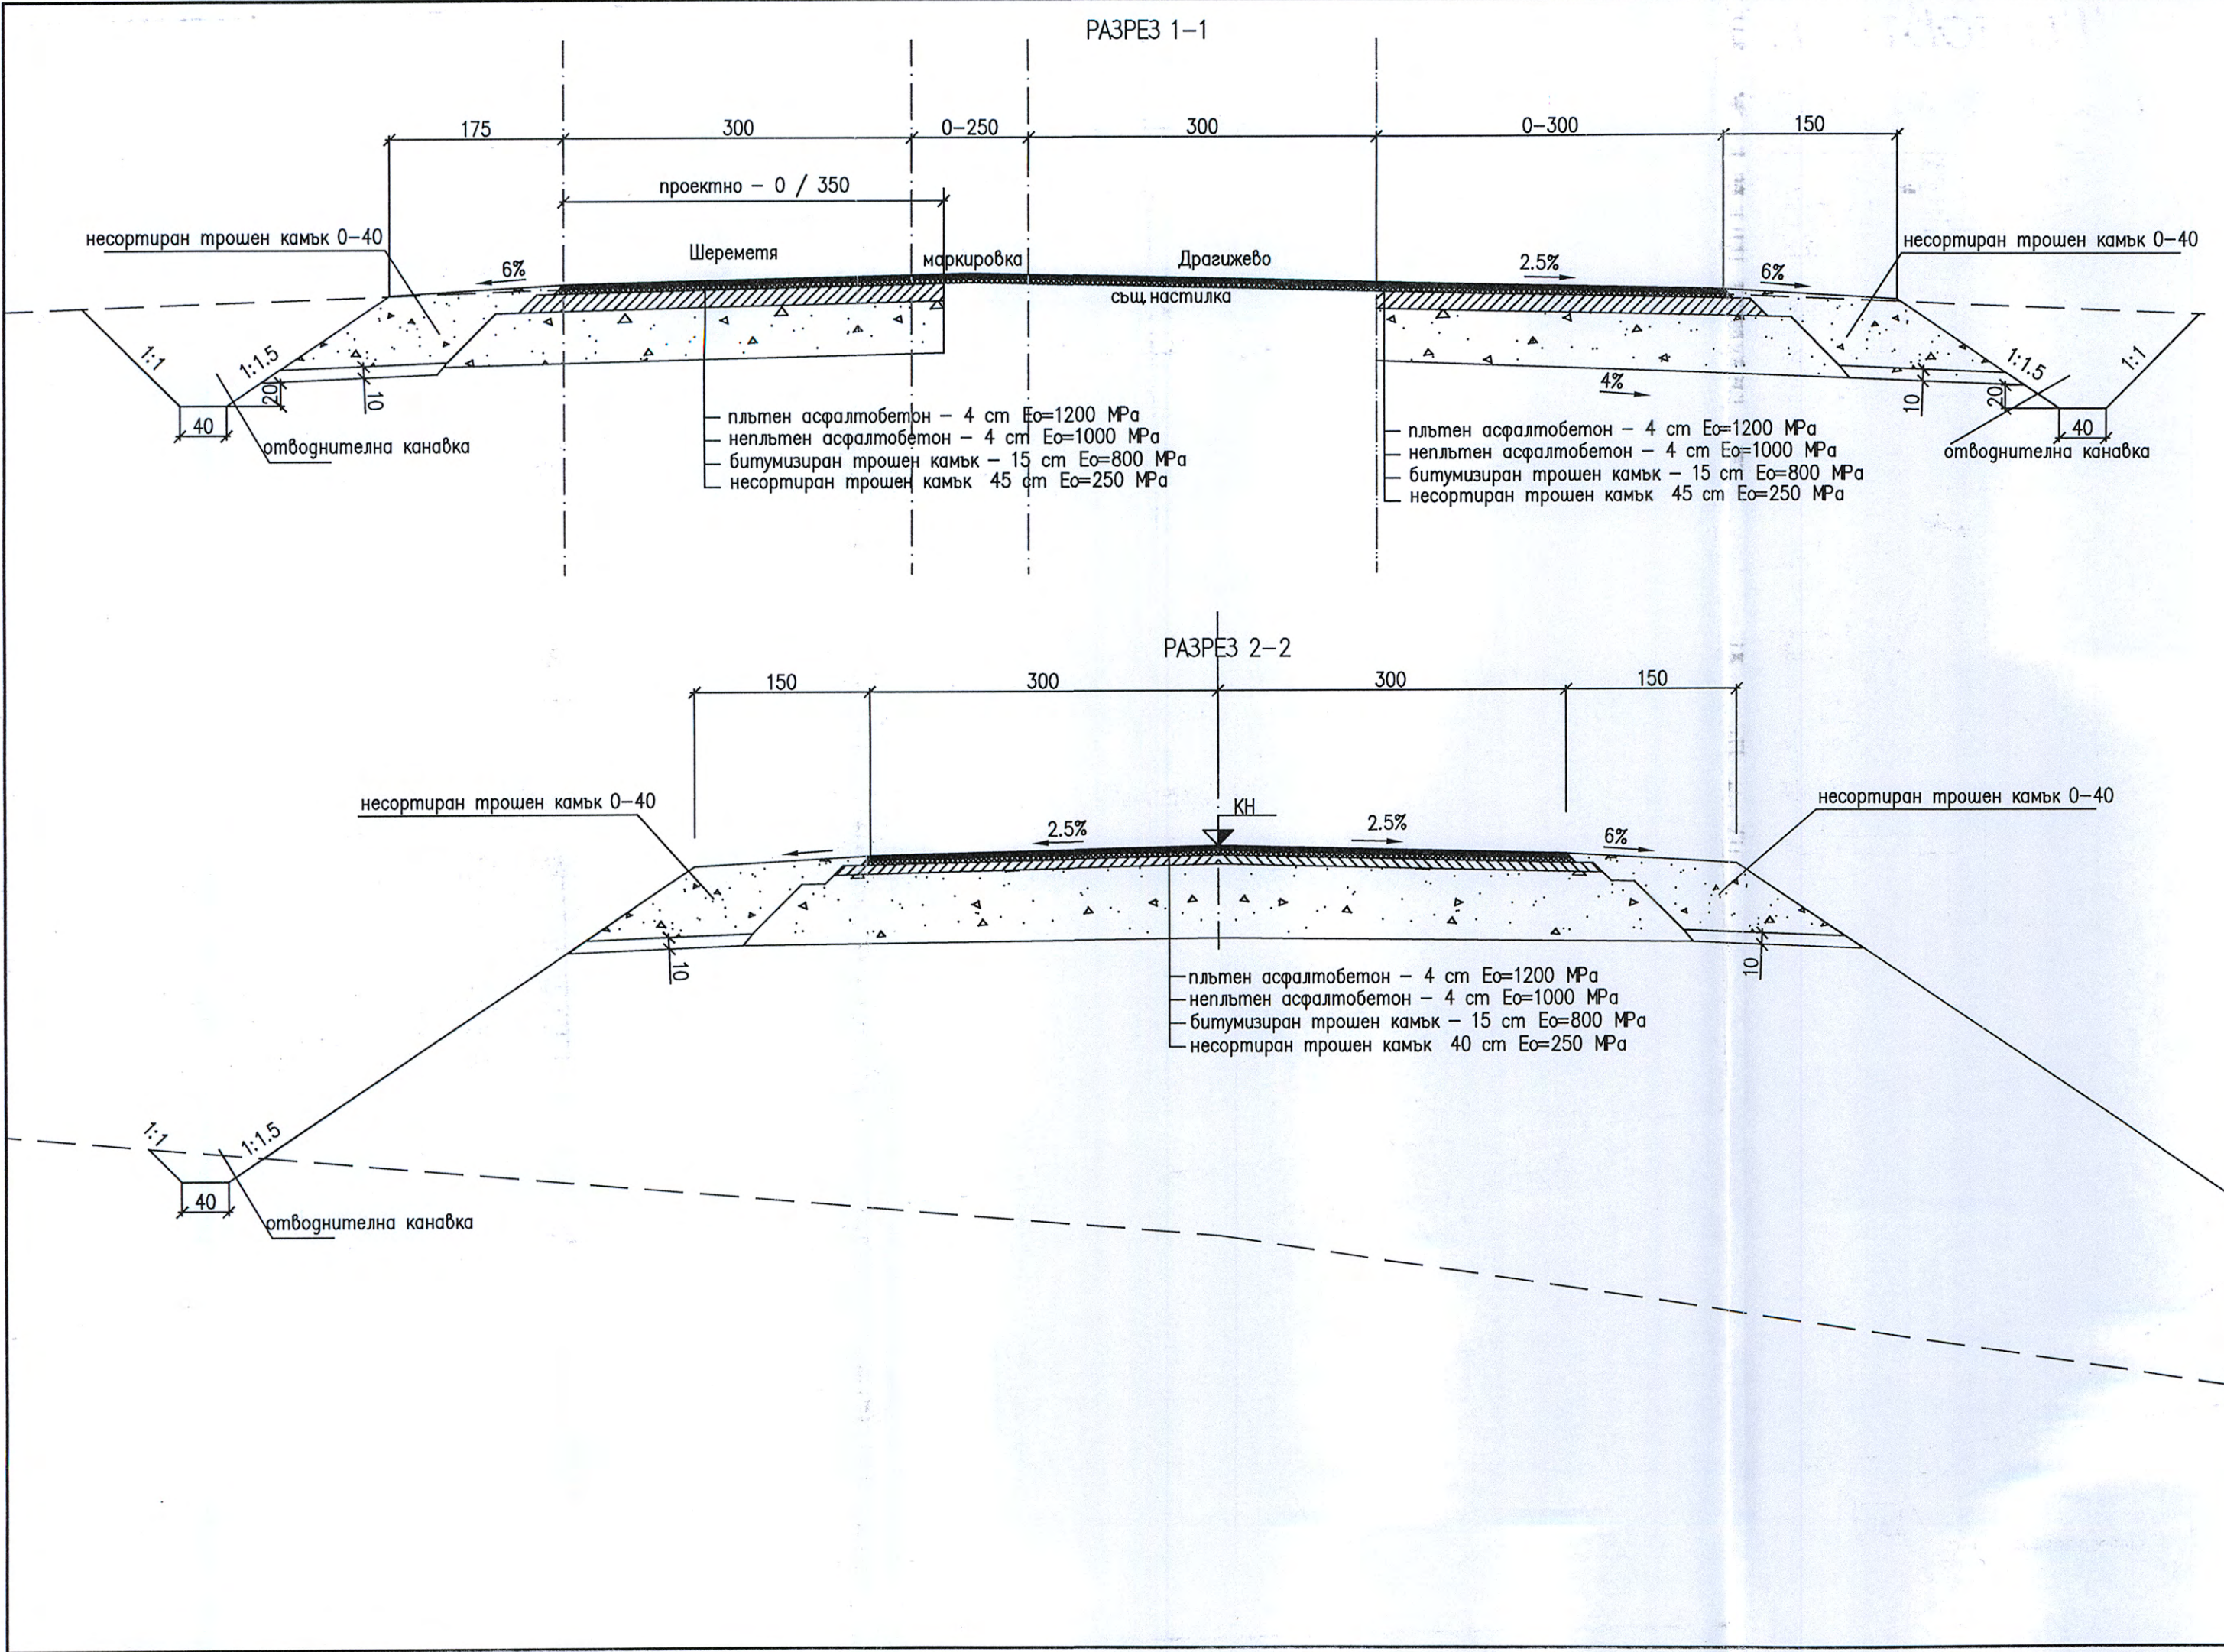

ПОГЛЕД ОТГОРЕ

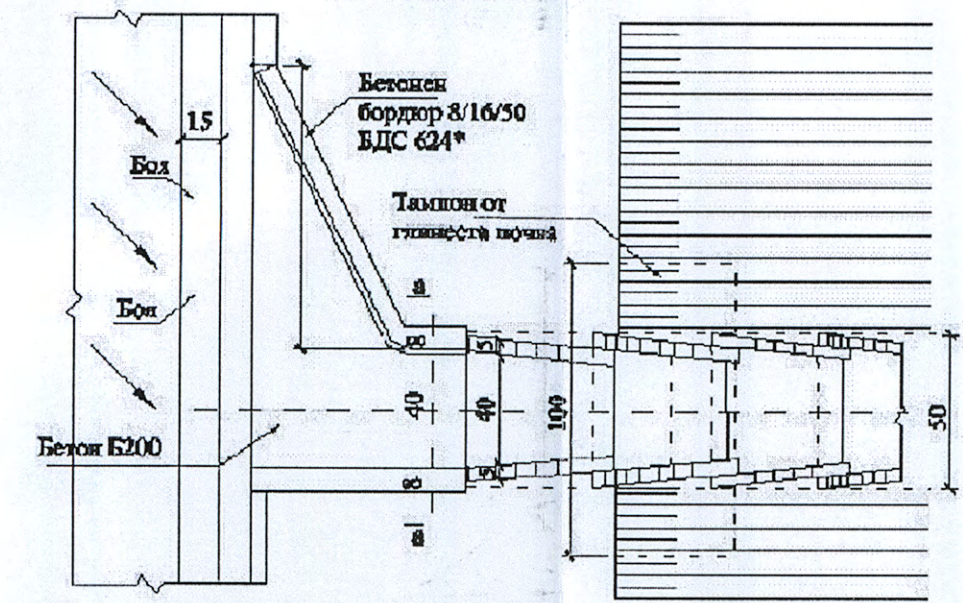

“ЕКОЛОГИЧНИ ТЕХНОЛОГИИ И СИСТЕМИ” ООД
“ECOLOGY TECHNOLOGIES AND SYSTEMS” Ltd.

Гр. Пловдив, бул. „В.Левски“ №56, тел. 032906060, факс 032906061, GSM 0889320499,
Офис: Гр. Пловдив, ул. „Дялянка“ №27-29, ет.3
b.bonev@ecotech.org, www.ecotech.org
EN ISO 9001:2008, BS OHSAS 18001:2007, ISO 14001:2004

ОБЕКТ: *Довеждаща и отвеждаща техническа инфраструктура – довеждащ водопровод, отвеждащ колектор за отпадни води, външно електрозахранване – кабелни линии – 20 kV, пътна връзка и съобщителна връзка – кабелно захранване за пренос на цифрови данни – външни връзки до съществуващите мрежи и съоръжения на Площадка №5 – съседни терени на съществуващо депо за неопасни отпадъци на гр. Велико Търново в землището на с.Шереметя, общ. Велико Търново*

ПОДОБЕКТ: Пътна връзка.

ЧЕРТЕЖ: Типови напречни профили


ПРОЕКТАНТИ: инж. Й.Гайдаров

КАМАРА НА ИНЖЕНЕРИТЕ В ИНВЕСТИЦИОННОТО ПРОЕКТИРАНЕ
Регистрационен № 02881
инж. ЙОРДАН СВЕТЛОЗАРОВ ГАЙДАРОВ
ПЪЛНА ПРОЕКТАНТСКА ПРАВОСПОСОБНОСТ

ФАЗА: РИП
ЧАСТ: Пътна
МАЩАБ: М 1:50
ДАТА: 2012 г.
ЛИСТ: 01-02

УПРАВИТЕЛ	инж. Божин Бонев	
ВЪЗЛОЖИТЕЛ	ОБЩИНА ВЕЛИКО ТЪРНОВО	
СЪГЛАСУВАЛИ	ЕЛ инж. Георги Илиев	
	ВК инж. Божин Бонев	
	ГЕОД. инж. Николай Николов	

Типови напречни профили

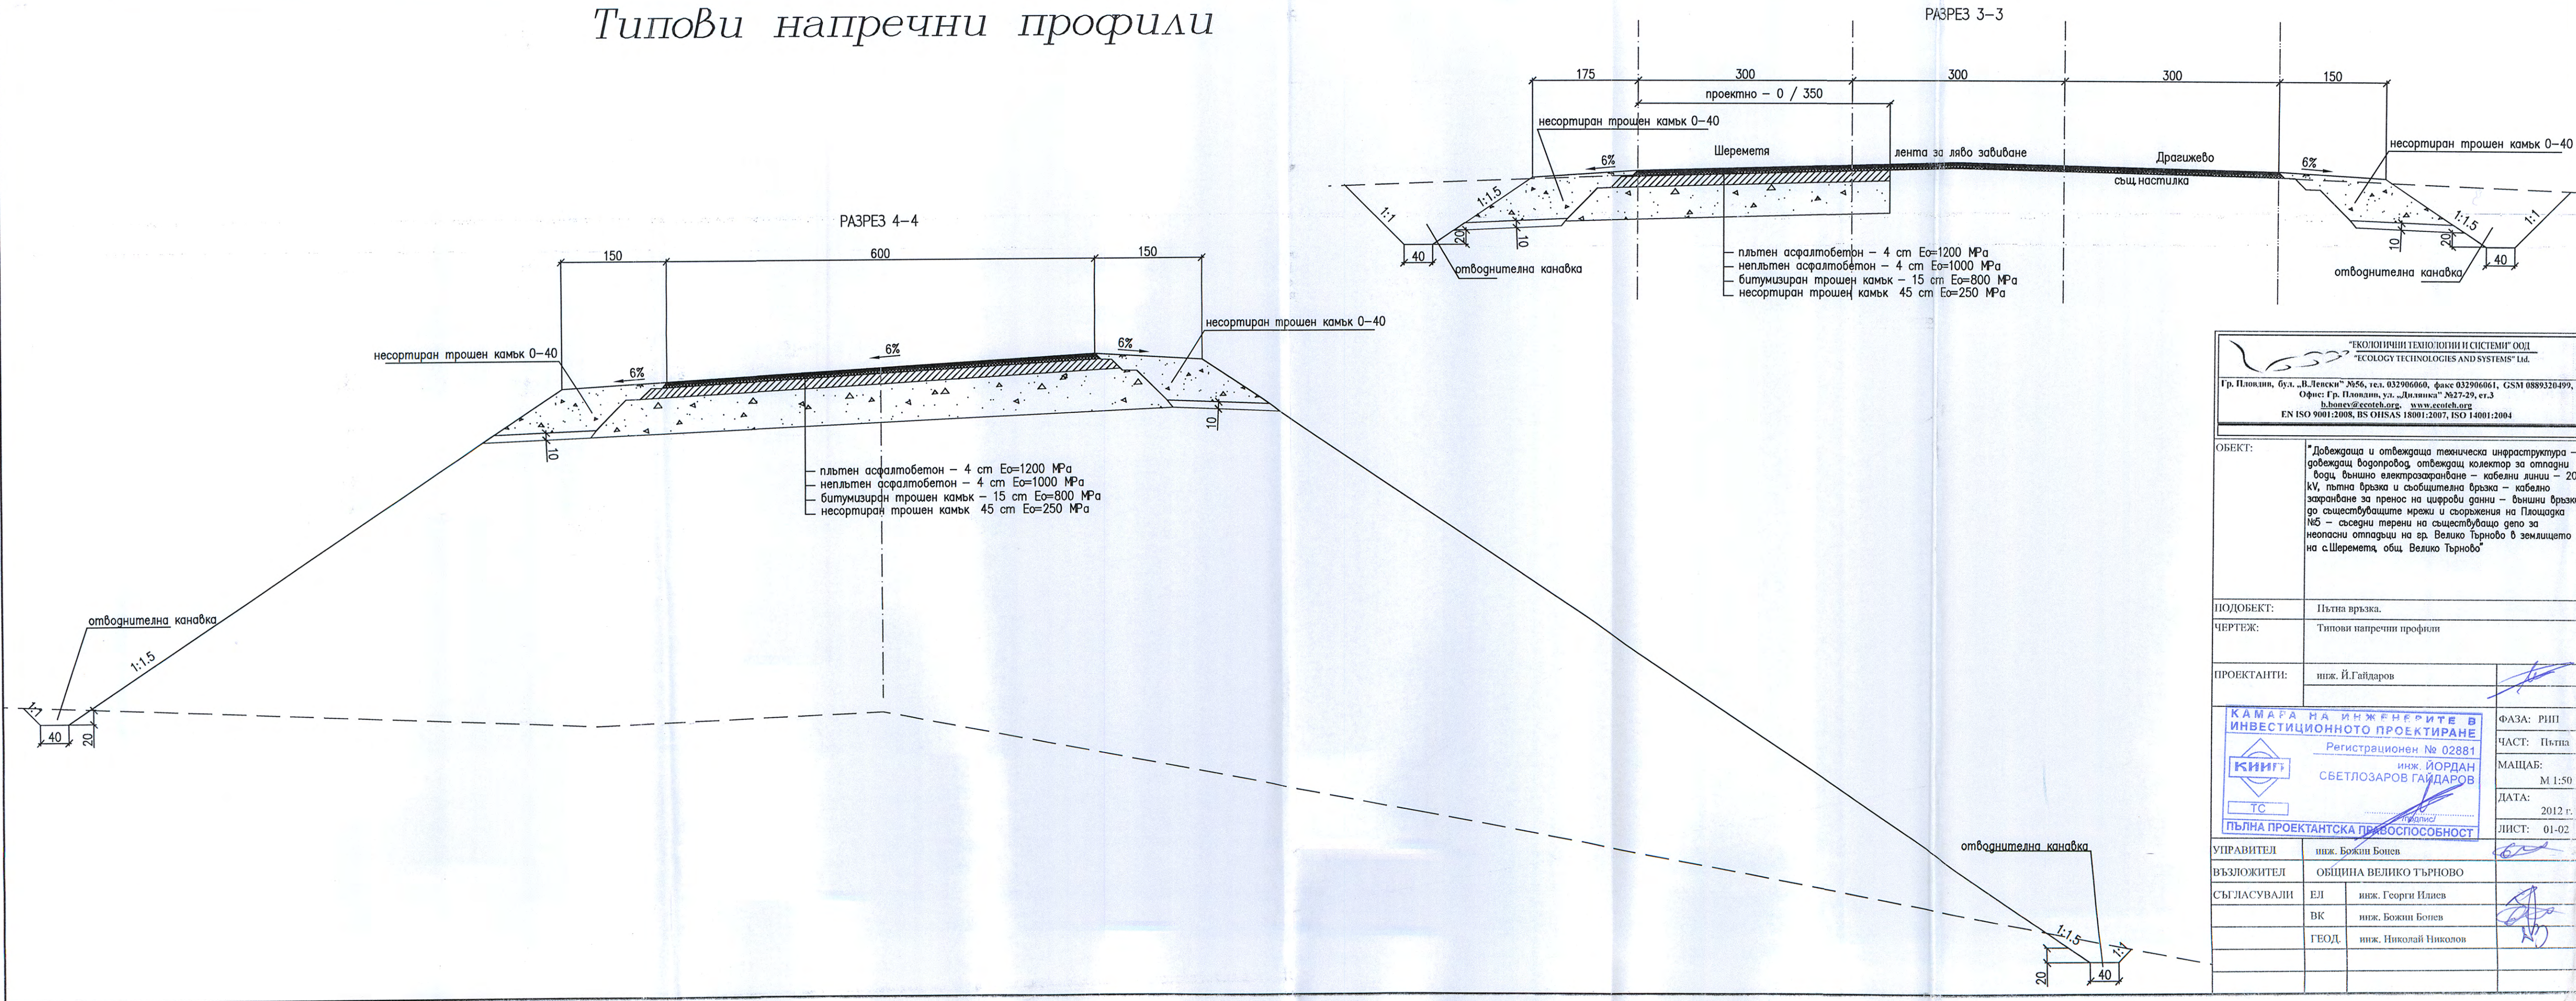

"ЕКОЛОГИЧНИ ТЕХНОЛОГИИ И СИСТЕМИ" ООД
 "ECOLOGY TECHNOLOGIES AND SYSTEMS" Ltd.
 Гр. Пловдив, бул. „В. Левски“ №56, тел. 032906060, факс 032906061, GSM 0889320499,
 Офис: Гр. Пловдив, ул. „Дяляка“ №27-29, ет.3
 b.bonev@ecotech.org, www.ecotech.org
 EN ISO 9001:2008, BS OHSAS 18001:2007, ISO 14001:2004

ОБЕКТ: „Довеждаща и отвеждаща техническа инфраструктура – довеждащ водопровод, отвеждащ колектор за отпадни води, външно електрозахранване – кабелни линии – 20 kV, пътна връзка и съобщителна връзка – кабелно захранване за пренос на цифрови данни – външни връзки до съществуващите мрежи и съоръжения на Площадка №5 – съседни терени на съществуващо депо за неопасни отпадъци на гр. Велико Търново в землището на с.Шереметя, общ. Велико Търново“

ПОДОБЕКТ: Пътна връзка.

ЧЕРТЕЖ: Типови напречни профили


ПРОЕКТАНТИ: инж. Й.Гайдаров

КАМАРА НА ИНЖЕНЕРИТЕ В ИНВЕСТИЦИОННОТО ПРОЕКТИРАНЕ
 Регистрационен № 02881
 инж. ЙОРДАН СВЕТЛОЗАРОВ ГАЙДАРОВ
 ПЪЛНА ПРОЕКТАНТСКА ПРЪВОСПОСОБНОСТ

ФАЗА: РИП
 ЧАСТ: Пътна
 МАЩАБ: М 1:50
 ДАТА: 2012 г.
 ЛИСТ: 01-02

УПРАВИТЕЛ	инж. Божин Бонев	
ВЪЗЛОЖИТЕЛ	ОБЩИНА ВЕЛИКО ТЪРНОВО	
СЪГЛАСУВАЛИ	ЕЛ	инж. Георги Илиев
	ВК	инж. Божин Бонев
	ГЕОД.	инж. Николай Николов

ВЕРТИКАЛНА ПЛАНИРОВКА И ПЛАН ЗА ОТВОДНЯВАНЕ

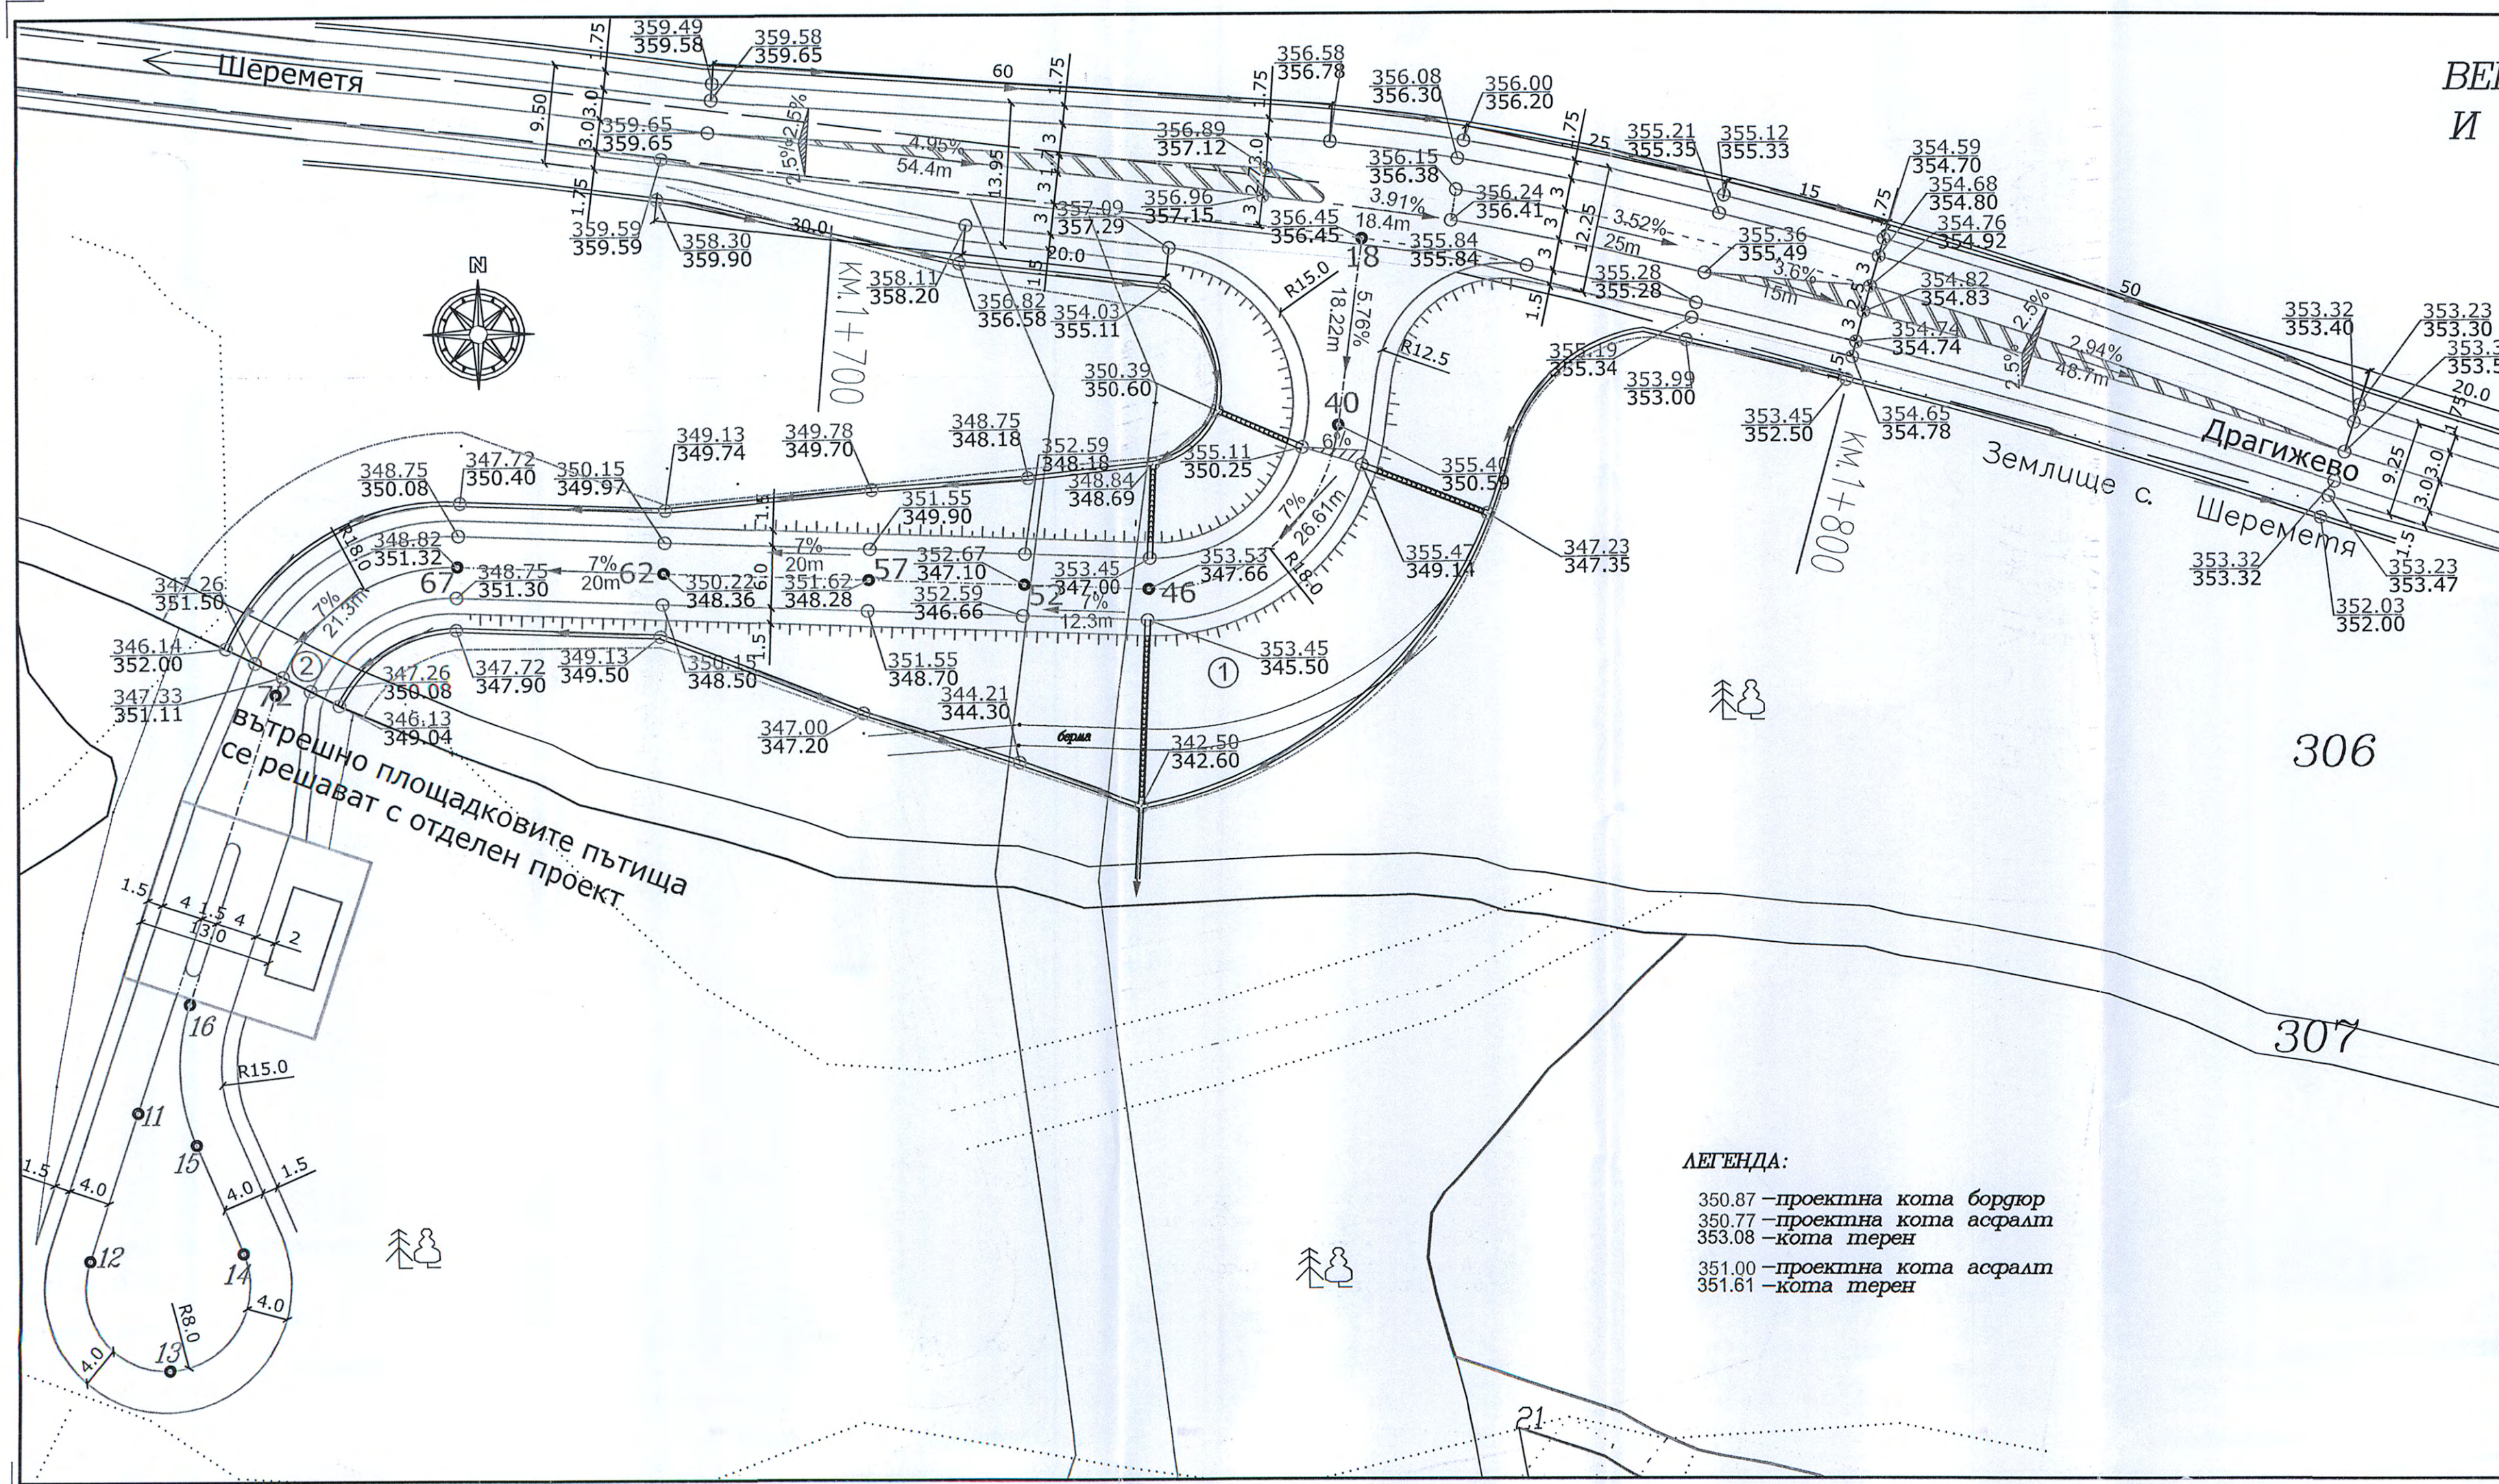

ЛЕГЕНДА:
 350.87 – проектна кота бордюр
 350.77 – проектна кота асфалт
 353.08 – кота терен
 351.00 – проектна кота асфалт
 351.61 – кота терен

"ЕКОЛОГИЧНИ ТЕХНОЛОГИИ И СИСТЕМИ" ООД
 "ECOLOGY TECHNOLOGIES AND SYSTEMS" LTD.
 Гр. Пловдив, бул. „В. Левски“ №56, тел. 032906060, факс 032906061, GSM 0889320499,
 Офис: Гр. Пловдив, ул. „Диланка“ №27-29, ет.3
 h.bonev@ecotech.org, www.ecotech.org
 EN ISO 9001:2008, BS OHSAS 18001:2007, ISO 14001:2004

ОБЕКТ: "Довеждаща и отвеждаща техническа инфраструктура - довеждащ водопровод, отвеждащ колектор за отпадни води, външно електрозахранване - кабелни линии - 20 kV, пътна връзка и съобщителна връзка - кабелно захранване за пренос на цифрови данни - външни връзки до съществуващите мрежи и съоръжения на Площадка №5 - съседни терени на съществуващо депо за неопасни отпадъци на гр. Велико Търново в землището на с.Шереметя, общ. Велико Търново"

ПОДОБЕКТ: Пътна връзка.

ЧЕРТЕЖ: ВЕРТИКАЛНА ПЛАНИРОВКА И ПЛАН ЗА ОТВОДНЯВАНЕ

ПРОЕКТАНТИ: инж. Й.Гайдаров

КАМАРА НА ИНЖЕНЕРИТЕ В ИНВЕСТИЦИОННОТО ПРОЕКТИРАНЕ
 Регистрационен № 02881
 инж. ЙОРДАН СВЕТЛОЗАРОВ ГАЙДАРОВ
 ПЪЛНА ПРОЕКТАНТСКА ПРАВОСПОСОБНОСТ


ФАЗА: РП
 ЧАСТ: Пътна
 МАЩАБ: М 1:500
 ДАТА: 2012 г.
 ЛИСТ: 01-03

УПРАВИТЕЛ: инж. Божин Бонев

ВЪЗЛОЖИТЕЛ: ОБЩИНА ВЕЛИКО ТЪРНОВО


СЪГЛАСУВАЛИ: ЕЛ инж. Георги Илиев
 ВК инж. Божин Бонев
 ГЕОД. инж. Николай Николов

ТРАСИРОВЪЧЕН ПЛАН

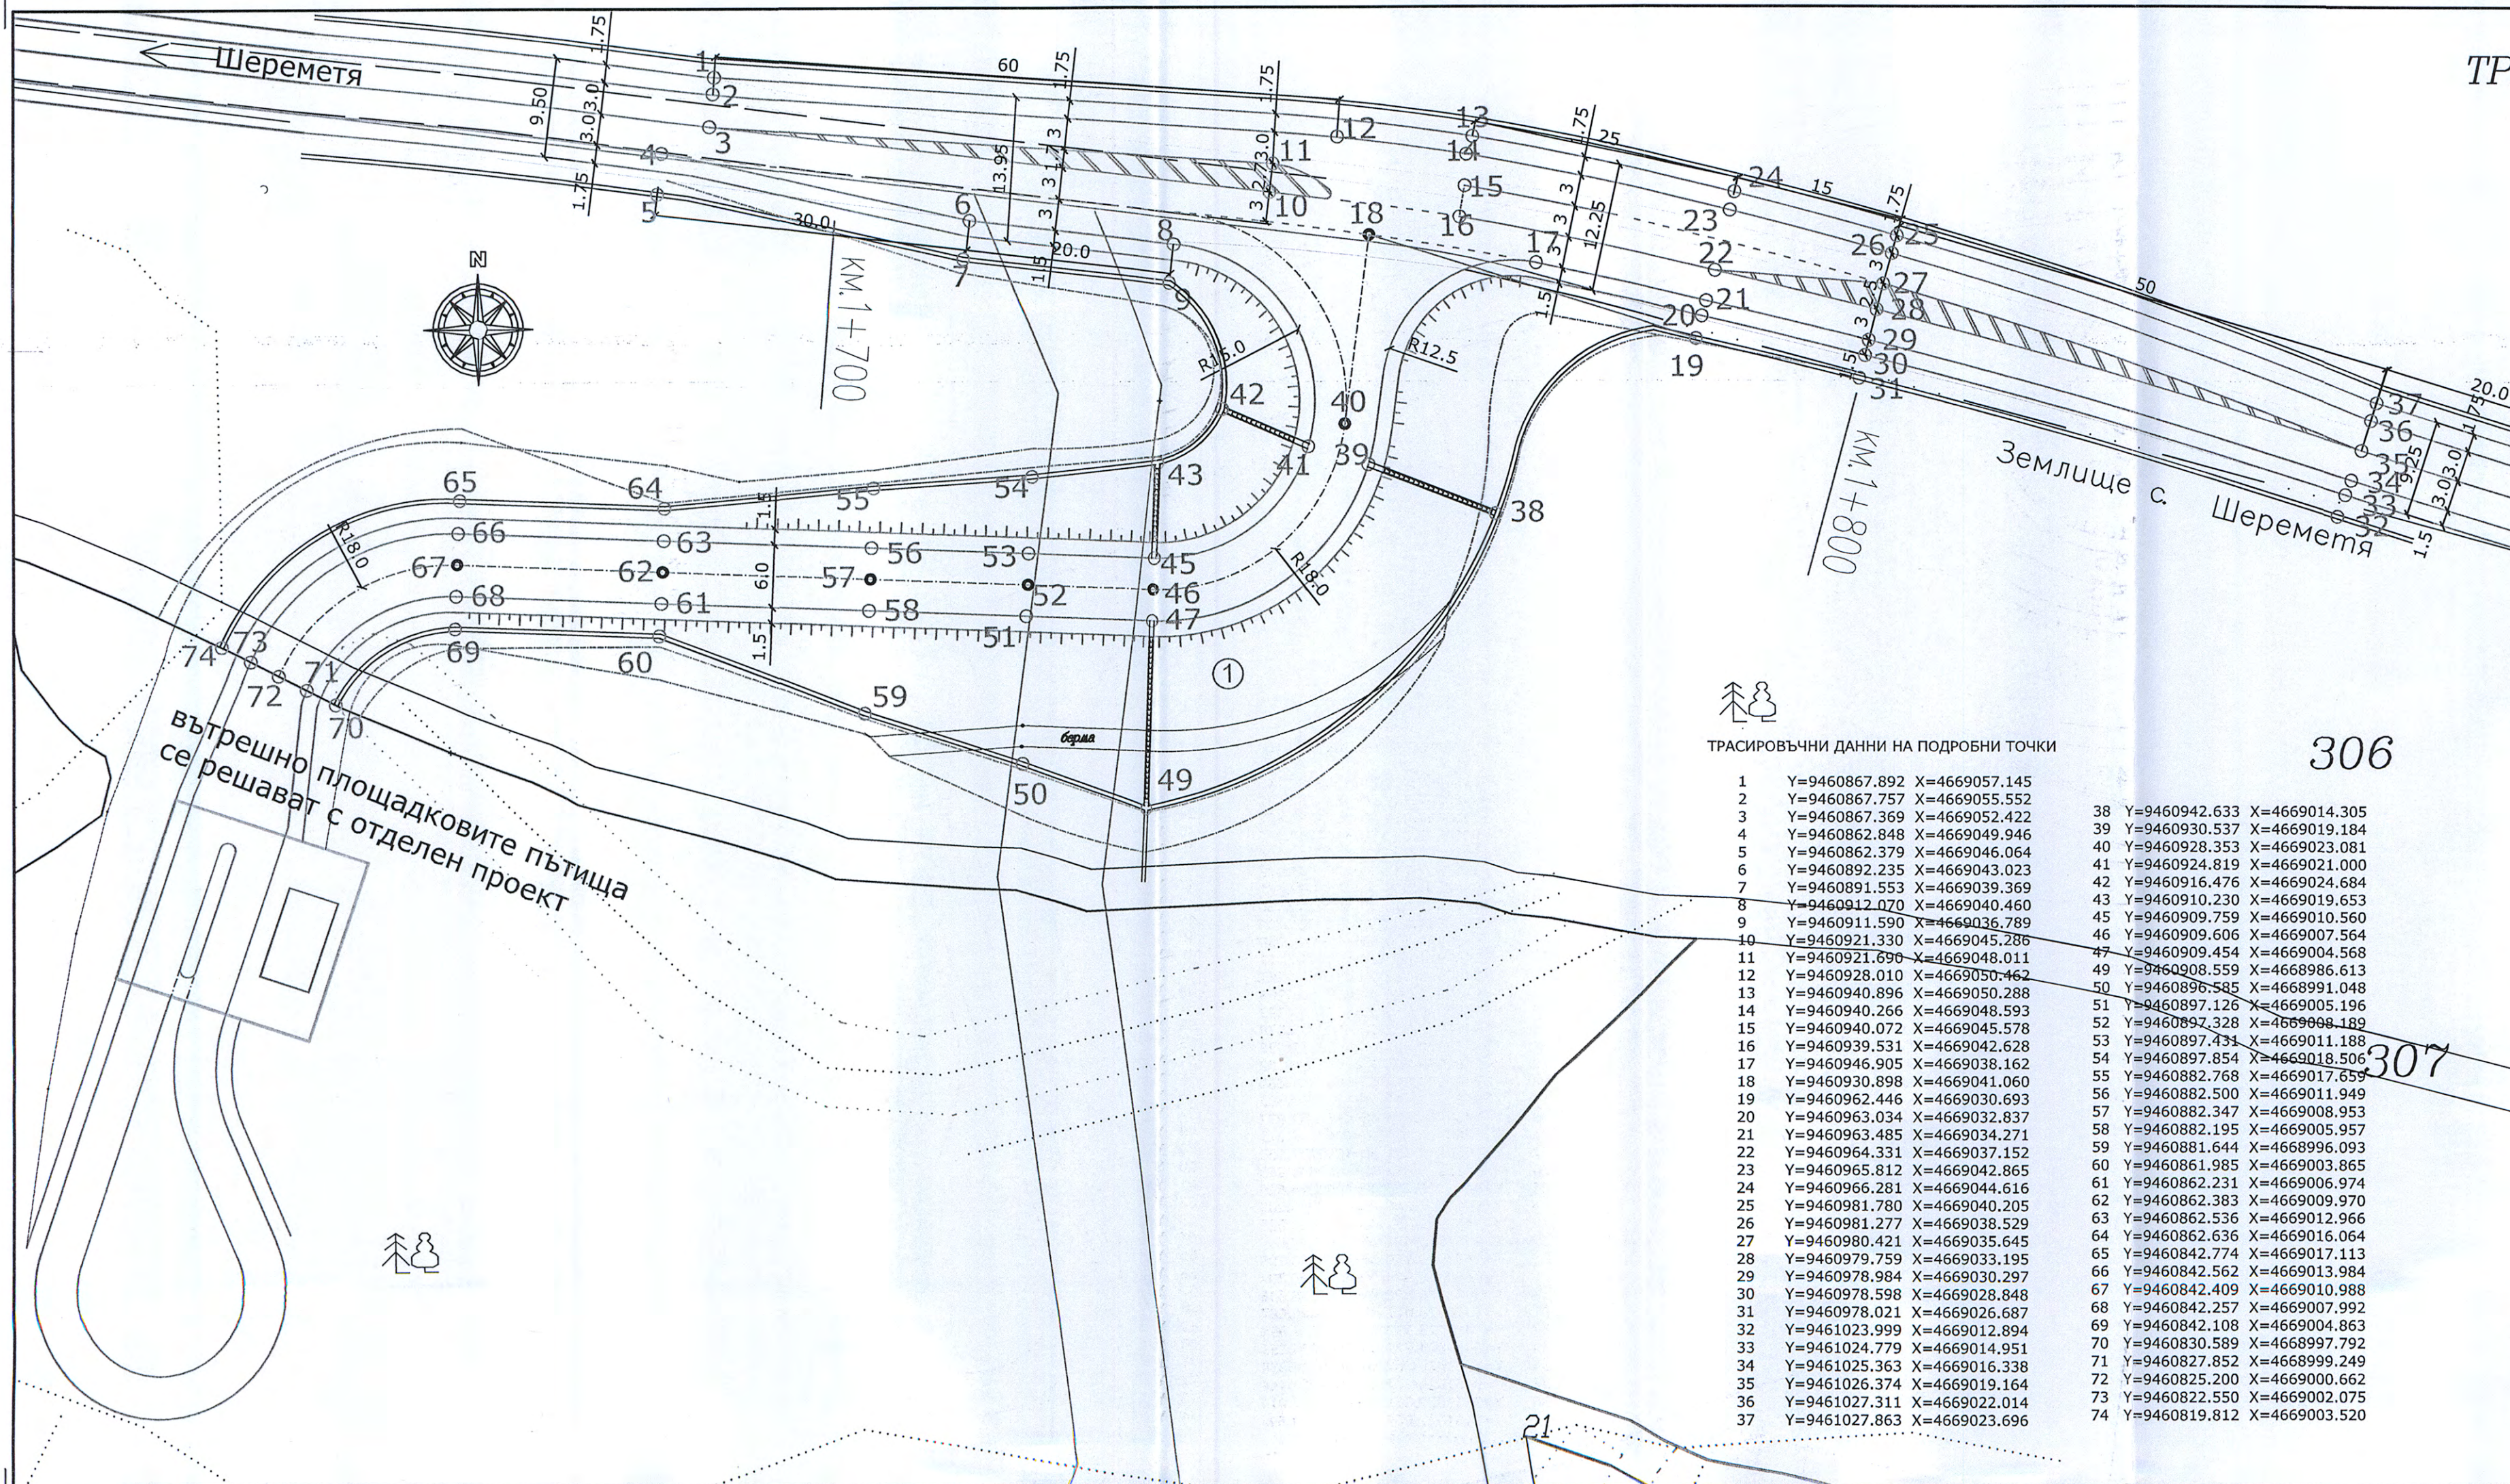

ТРАСИРОВЪЧНИ ДАННИ НА ПОДРОБНИ ТОЧКИ

1	Y=9460867.892	X=4669057.145	38	Y=9460942.633	X=4669014.305
2	Y=9460867.757	X=4669055.552	39	Y=9460930.537	X=4669019.184
3	Y=9460867.369	X=4669052.422	40	Y=9460928.353	X=4669023.081
4	Y=9460862.848	X=4669049.946	41	Y=9460924.819	X=4669021.000
5	Y=9460862.379	X=4669046.064	42	Y=9460916.476	X=4669024.684
6	Y=9460892.235	X=4669043.023	43	Y=9460910.230	X=4669019.653
7	Y=9460891.553	X=4669039.369	44	Y=9460909.759	X=4669010.560
8	Y=9460912.070	X=4669040.460	45	Y=9460909.606	X=4669007.564
9	Y=9460911.590	X=4669036.789	46	Y=9460909.454	X=4669004.568
10	Y=9460921.330	X=4669045.286	47	Y=9460908.559	X=4668986.613
11	Y=9460921.690	X=4669048.011	48	Y=9460896.585	X=4668991.048
12	Y=9460928.010	X=4669050.462	49	Y=9460897.126	X=4669005.196
13	Y=9460940.896	X=4669050.288	50	Y=9460897.328	X=4669008.189
14	Y=9460940.266	X=4669048.593	51	Y=9460897.854	X=4669018.506
15	Y=9460940.072	X=4669045.578	52	Y=9460882.768	X=4669017.659
16	Y=9460939.531	X=4669042.628	53	Y=9460882.500	X=4669011.949
17	Y=9460946.905	X=4669038.162	54	Y=9460882.347	X=4669008.953
18	Y=9460930.898	X=4669041.060	55	Y=9460882.195	X=4669005.957
19	Y=9460962.446	X=4669030.693	56	Y=9460881.644	X=4668996.093
20	Y=9460963.034	X=4669032.837	57	Y=9460881.985	X=4669003.865
21	Y=9460963.485	X=4669034.271	58	Y=9460862.231	X=4669006.974
22	Y=9460964.331	X=4669037.152	59	Y=9460862.383	X=4669009.970
23	Y=9460965.812	X=4669042.865	60	Y=9460862.536	X=4669012.966
24	Y=9460966.281	X=4669044.616	61	Y=9460862.636	X=4669016.064
25	Y=9460981.780	X=4669040.205	62	Y=9460842.774	X=4669017.113
26	Y=9460981.277	X=4669038.529	63	Y=9460842.562	X=4669013.984
27	Y=9460980.421	X=4669035.645	64	Y=9460842.409	X=4669010.988
28	Y=9460979.759	X=4669033.195	65	Y=9460842.257	X=4669007.992
29	Y=9460978.984	X=4669030.297	66	Y=9460842.108	X=4669004.863
30	Y=9460978.598	X=4669028.848	67	Y=9460830.589	X=4668997.792
31	Y=9460978.021	X=4669026.687	68	Y=9460827.852	X=4668999.249
32	Y=9461023.999	X=4669012.894	69	Y=9460825.200	X=4669000.662
33	Y=9461024.779	X=4669014.951	70	Y=9460822.550	X=4669002.075
34	Y=9461025.363	X=4669016.338	71	Y=9460819.812	X=4669003.520
35	Y=9461026.374	X=4669019.164			
36	Y=9461027.311	X=4669022.014			
37	Y=9461027.863	X=4669023.696			

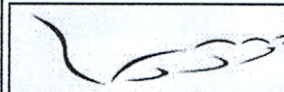
"ЕКОЛОГИЧНИ ТЕХНОЛОГИИ И СИСТЕМИ" ООД
 "ECOLOGY TECHNOLOGIES AND SYSTEMS" OOD.
 Гр. Пловдив, бул. „В. Левски“ №56, тел. 032906060, факс 032906061, GSM 0889320499,
 Офис: Гр. Пловдив, ул. „Дялница“ №27-29, ет.3
 h.bonev@ecotech.org www.ecotech.org
 EN ISO 9001:2008, BS OHSAS 18001:2007, ISO 14001:2004

ОБЕКТ: "Дожеждаща и отвеждаща техническа инфраструктура - довеждащ водопровод, отвеждащ колектор за отпадни води, външно електрозахранване - кабелни линии - 20 kV, пътна връзка и съобщителна връзка - кабелно захранване за пренос на цифрови данни - външни връзки до съществуващите мрежи и съоръжения на Площадка №5 - съседни терени на съществуващо депо за неопасни отпадъци на гр. Велико Търново в землището на с.Шереметя, общ. Велико Търново"

ПОДОБЕКТ: Пътна връзка.

ЧЕРТЕЖ: ТРАСИРОВЪЧЕН ПЛАН

ПРОЕКТАНТИ: инж. Й.Гайдаров

КАМАРА НА ИНЖЕНЕРИТЕ В ИНВЕСТИЦИОННОТО ПРОЕКТИРАНЕ
 Регистрационен № 02881

 инж. ЙОРДАН СВЕТОЗАРОВ ГАЙДАРОВ
ПЪЛНА ПРОЕКТАНТСКА ПРАВООСПОСОБНОСТ

УПРАВИТЕЛ	инж. Божин Бонев	
ВЪЗЛОЖИТЕЛ	ОБЩИНА ВЕЛИКО ТЪРНОВО	
СЪГЛАСУВАЛИ	ЕЛ	инж. Георги Илиев
	ВК	инж. Божин Бонев
	ГЕОД.	инж. Николай Николов

306

307