


**СИТУАЦИЯ**

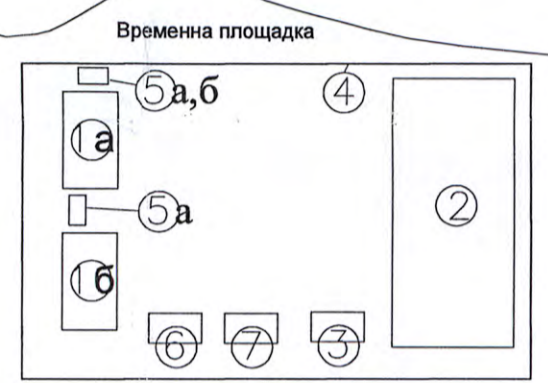


1. Временно селище  
а/ фургон за първа помощ и отгид  
б/ фургон за строителен надзор, тех. ръководител и инструктаж
2. Временен открит склад
3. Временен закрит склад
4. Барьера и ограда
5. Специфични места  
а/ за отгид  
б/ ПП табло  
в/ временно ел. тало
6. Химически тоалетни и баня
7. Контейнер за отпадъци

Забележка:  
В района на площадката ще се разположи и фургона за работниците и техническия персонал. Трябва да има аптечка с всички необходими материали за първа медицинска помощ.

ивница на сервитут от двете страни на водопровода по 3м от оста му - (чл.58/4 от Наредба 7 /22.12.2003г.)

Водомерна шхфта  
с 2 бр. водомери  
5м<sup>3</sup>/ч за питейни нужди  
и 30м<sup>3</sup>/ч за технологични  
и ПП нужди

<p align="center">"ЕКОЛОГИЧНИ ТЕХНОЛОГИИ И СИСТЕМИ" ООД "ECOLOGICAL TECHNOLOGIES AND SYSTEMS" LTD.</p> <p align="center">Гр. Пловдив, бул. „В. Левска“ №56, тел. 0323906060, факс 0323906061, GSM 0889320499, Офис: Гр. Пловдив, ул. „Диланска“ №27-29, ет.3 k.bonev@ecolife.org    www.ecolife.org EN ISO 9001:2008, BS OHSAS 18001:2007, ISO 14001:2004</p>	
ОБЕКТ:	Довежданата и отвежданата техническа инфраструктура - довеждащ водопровод, отвеждащ колектор за отпадъци води, възшно електрозахранване - кабелни линии 20 кV и пътна връзка и съобщителна връзка - кабелно захранване за пренос на цифрови данни - възшни връзки до съществ. мрежи и свържени на Площадка № 5 - следни терени на съществуващо дено за неопасни отпадъци на гр. Велико Търново в землището на с. Шереметя, общ. Велико Търново
ПОДОБЕКТ:	Довеждащ водопровод
ЧЕРТЕЖ:	ЧЕРТЕЖ: СТРОИТЕЛЕН СИТУАЦИОНЕН ПЛАН
ПРОЕКТАНТИ:	инж. Божин Бонев
КАМАРА НА ИНВЕСТИЦИОННОТО ПРОЕКТИРАНЕ	инж. Калин Чипев
РЕГИСТРАЦИОНЕН № 0285	инж. БОЖИ ИЛИЕВ БОНЕВ
ФАЗА: РП	
ТАСТ: ПЕЗ	
МАЩАБ: М 1:2500	
ДАТА: 10.2012 г.	
ЛИСТ: 1	
УПРАВИТЕЛ:	инж. Божин Бонев
ВЪЗЛОЖИТЕЛ:	ОБЩИНА ВЕЛИКО ТЪРНОВО
СЪГЛАСУВАЛИ:	ЕЛ    инж. Георги Илиев
	ГЕОД.    инж. Николай Николов
	ПЪТНА    инж. Йордан Гайдаров

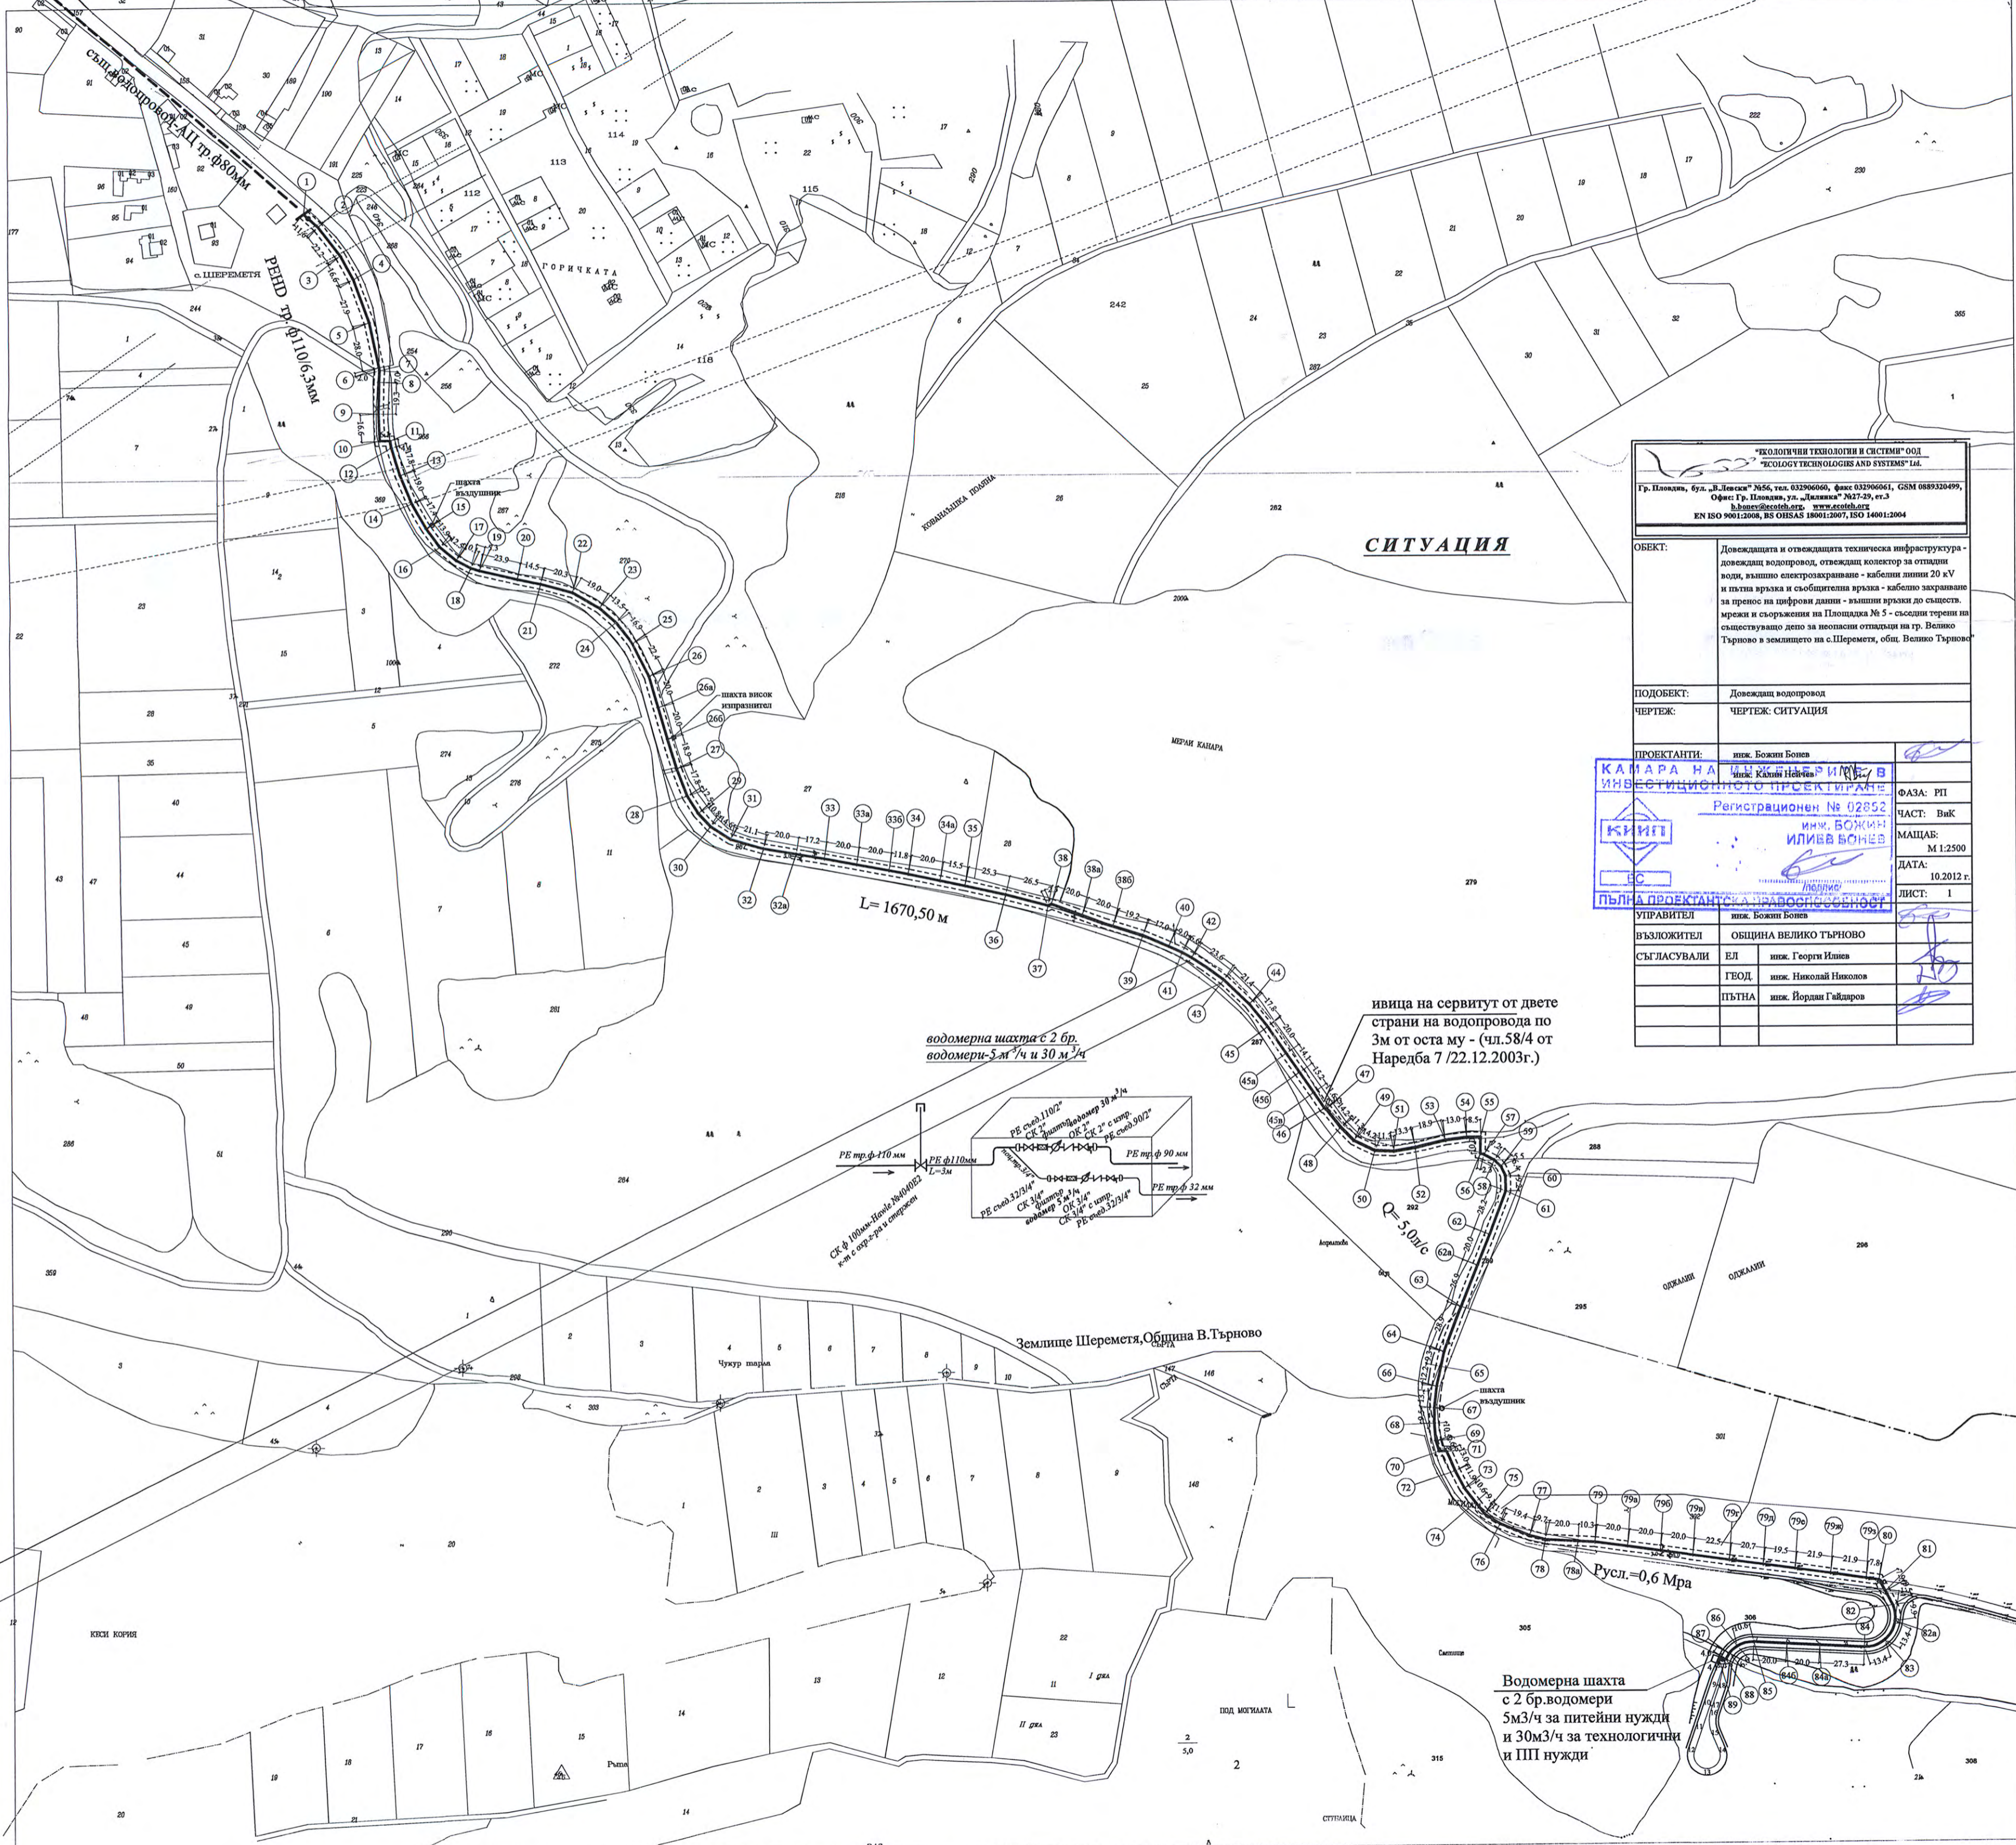

**СИТУАЦИЯ**

"ЕКОЛОГИЧНИ ТЕХНОЛОГИИ И СИСТЕМИ" ООД  
 "ECOLOGY TECHNOLOGIES AND SYSTEMS" LTD.  
 Гр. Пловдив, бул. „В.Левски“ №56, тел. 032906060, факс 032906061, GSM 0889320499,  
 Офис: Гр. Пловдив, ул. „Далия“ №27-29, ет.3  
 v.bozhev@ecotech.org www.ecotech.org  
 EN ISO 9001:2008, BS OHSAS 18001:2007, ISO 14001:2004

ОБЕКТ: Доведящата и отвеждащата техническа инфраструктура - довеждащ водопровод, отвеждащ колектор за отпадни води, външно електрозахранване - кабелни линии 20 kV и пътна връзка и събираща връзка - кабелно захранване за пренос на цифрови данни - външни връзки до съществ. мрежи и съоръжения на Площадка № 5 - съседни терени на съществуващо дено за неопасни отпадъци на гр. Велико Търново в землището на с.Шеремета, общ. Велико Търново


ПОДОБЕКТ: Довеждащ водопровод

ЧЕРТЕЖ: ЧЕРТЕЖ: СИТУАЦИЯ

ПРОЕКТАНТИ:	инж. Божин Бонев	
КАМАРА НА ПРОЕКТА	инж. Калин Нейчев	ФАЗА: РП
ИНВЕСТИЦИОННО ПРЕКТИРАНЕ	Регистрационен № 02852	ЧАСТ: ВвК
КНИГ	инж. БОЖИН ИЛИВ БОНЕВ	МАЩАБ: М 1:2500
ПЪЛНА ПРОЕКТАЦИЯ И ПРАВОПОСРЕБНОСТ		ДАТА: 10.2012 г.
УПРАВИТЕЛ	инж. Божин Бонев	ЛИСТ: 1
ВЪЗЛОЖИТЕЛ	ОБЩИНА ВЕЛИКО ТЪРНОВО	
СЪГЛАСУВАЛИ	ЕЛ инж. Георги Илиев	
	ГЕОД инж. Николай Николов	
	ПЪТНА инж. Йордан Гайдаров	


водомерна шахта с 2 бр. водомери 5 м<sup>3</sup>/ч и 30 м<sup>3</sup>/ч

ивица на сервитут от двете страни на водопровода по 3м от оста му - (чл.58/4 от Наредба 7 /22.12.2003г.)

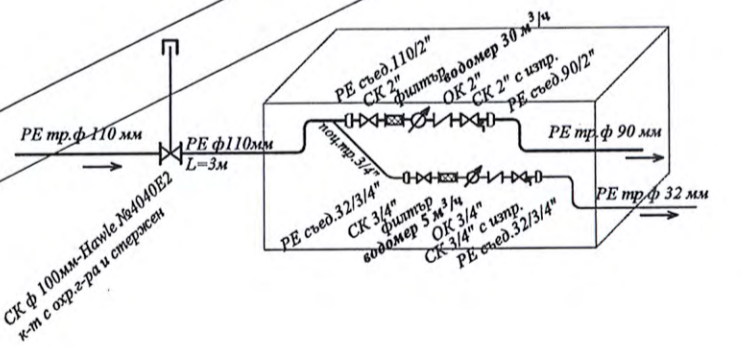

Водомерна шахта с 2 бр. водомери 5 м<sup>3</sup>/ч за питейни нужди и 30 м<sup>3</sup>/ч за технологични и ПП нужди

# МОНТАЖЕН ПЛАН

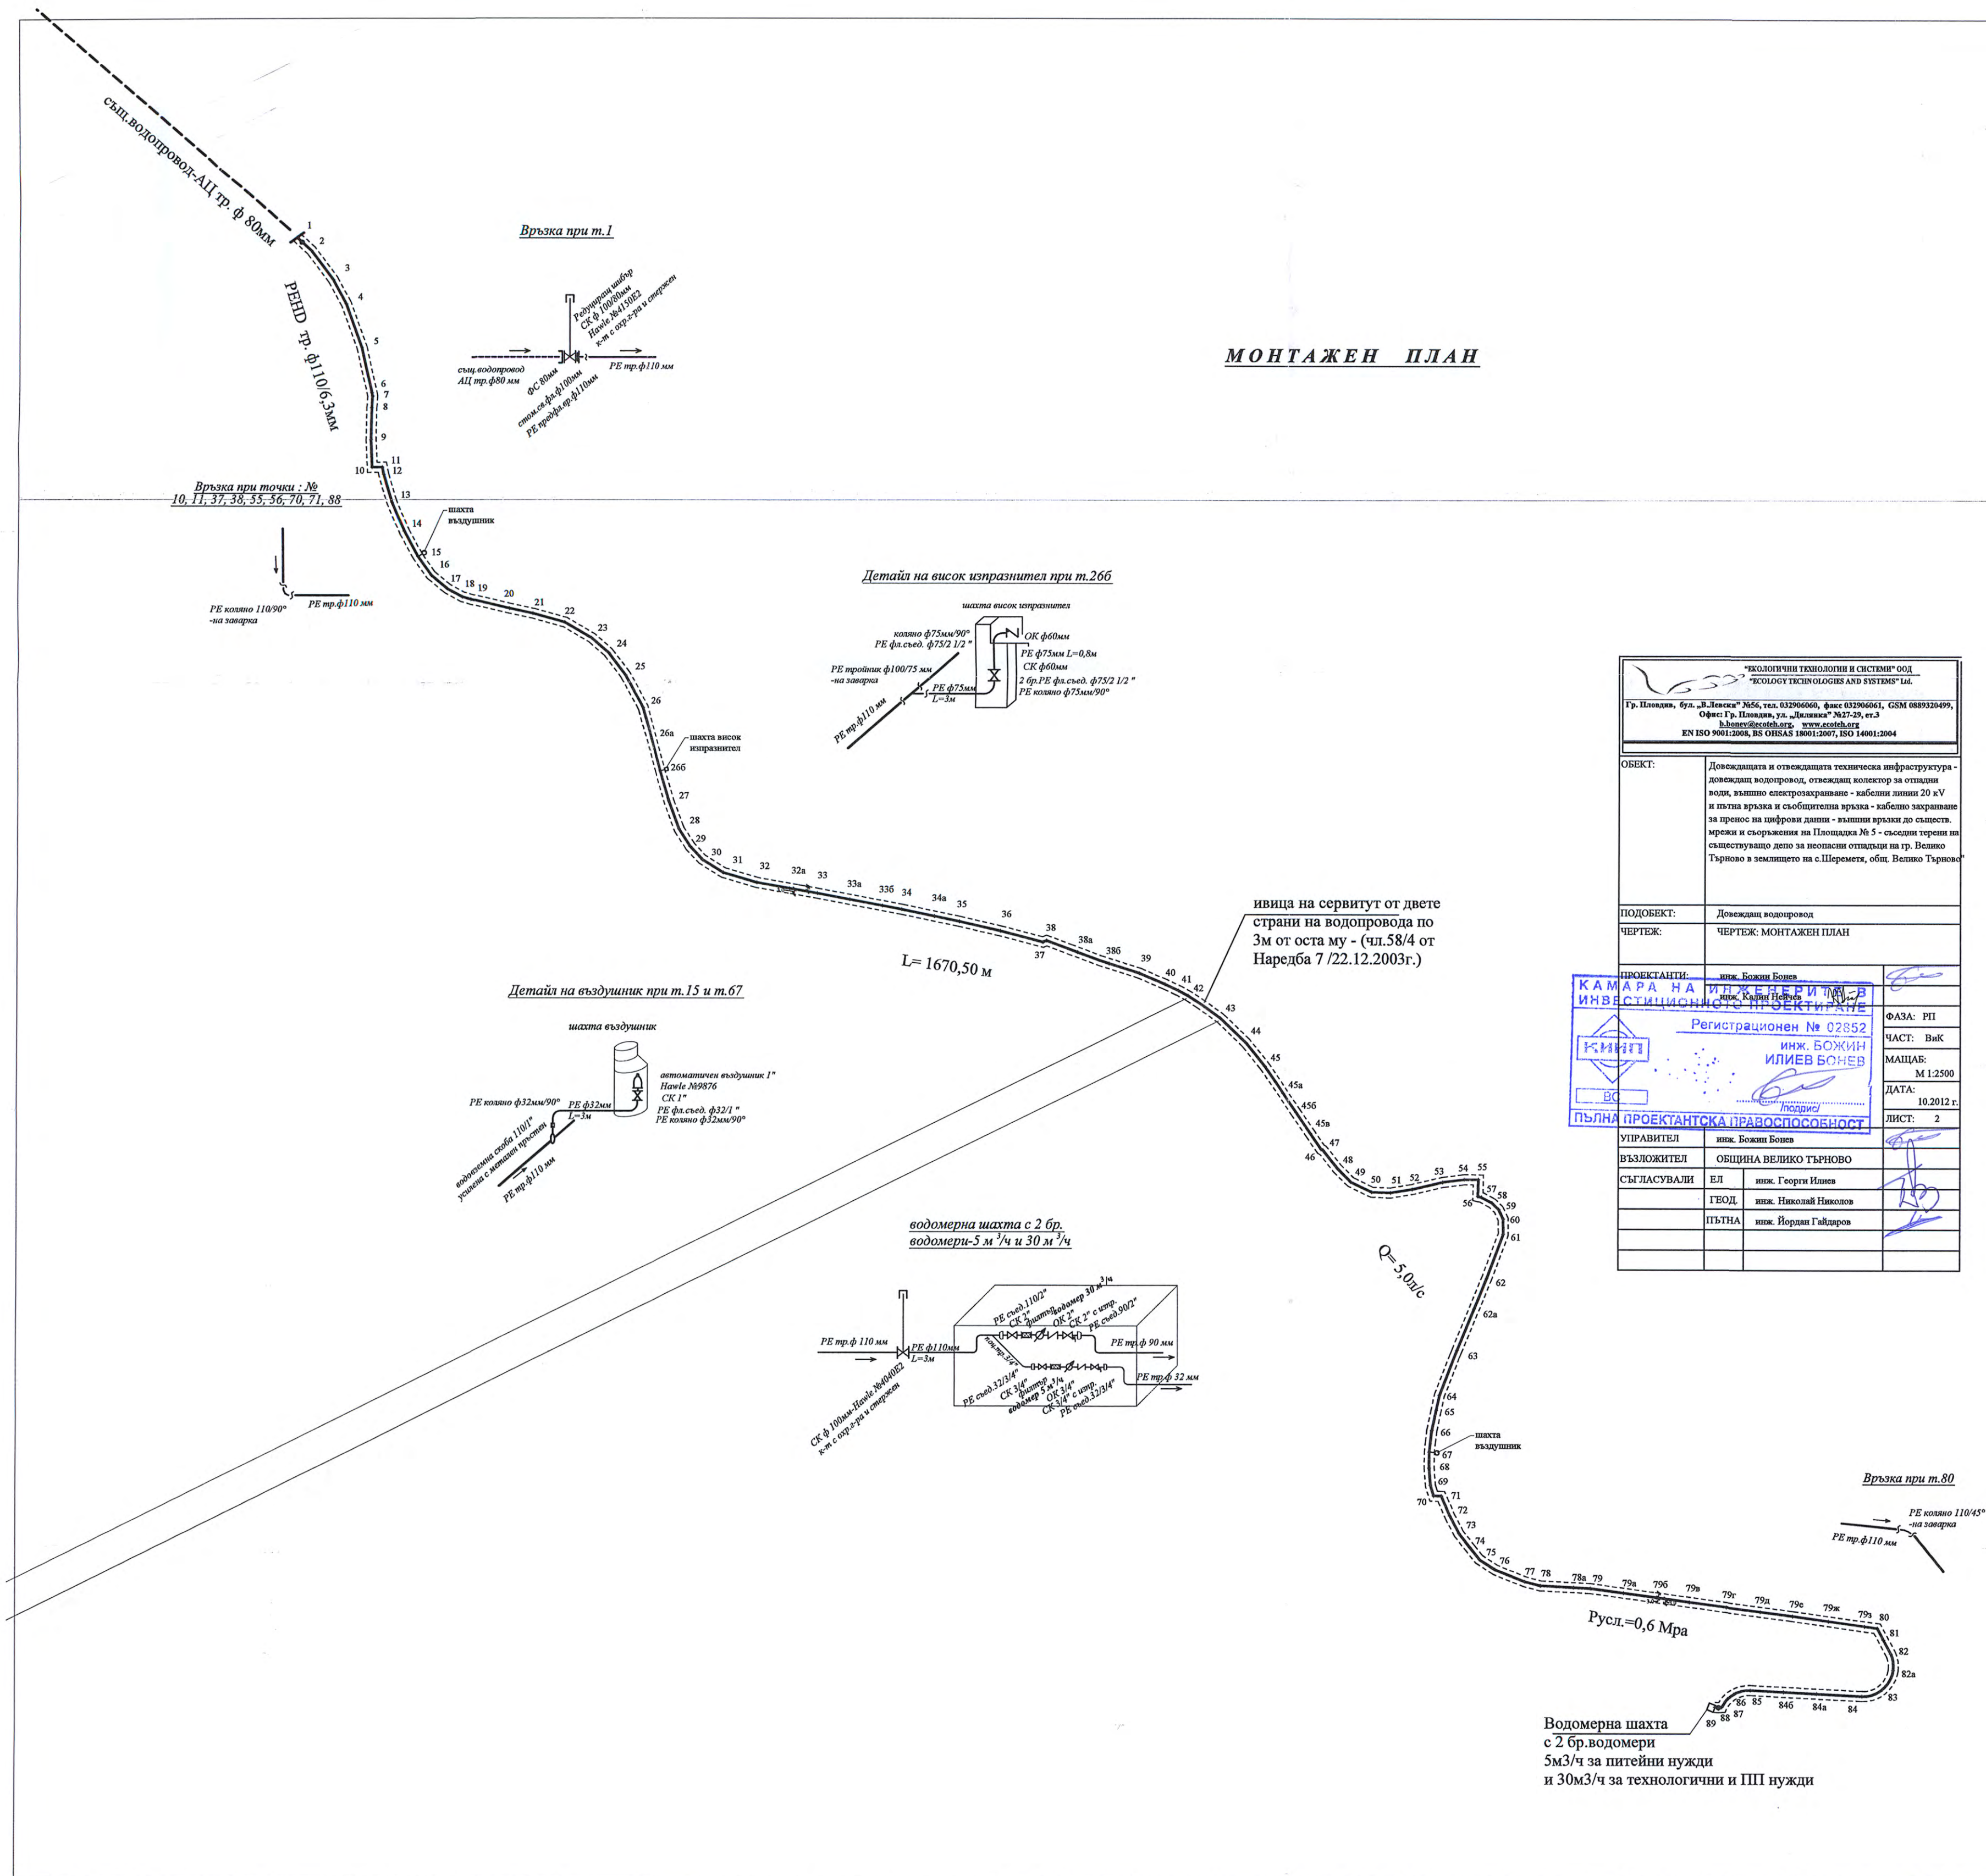

<p>“ЕКОЛОГИЧНИ ТЕХНОЛОГИИ И СИСТЕМИ” ООД “ECOTECHNOLOGIES AND SYSTEMS” LTD.</p> <p>Гр. Пловдив, бул. „В. Левски“ №56, тел. 032906060, факс 032906061, GSM 0889320499, Офис: Гр. Пловдив, ул. „Диллика“ №27-29, ет.3 b.honev@ecotech.org www.ecotech.org EN ISO 9001:2008, BS OHSAS 18001:2007, ISO 14001:2004</p>	
ОБЕКТ:	Доведящата и отвеждащата техническа инфраструктура - довеждащ водопровод, отвеждащ колектор за отпадни води, външно електрозахранване - кабелни линии 20 kV и пътна връзка и съобщителна връзка - кабелно захранване за пренос на цифрови данни - външни връзки до съществ. мрежи и съоръжения на Площадка № 5 - съседни терени на съществуващо депо за неопасни отпадъци на гр. Велико Търново в землището на с.Шеремета, общ. Велико Търново
ПОДОБЕКТ:	Довеждащ водопровод
ЧЕРТЕЖ:	ЧЕРТЕЖ: МОНТАЖЕН ПЛАН
ПРОЕКТАНТИ:	инж. Божин Бонев инж. Калин Илиев
КАМАРА НА ИНЖЕНЕРИ И ИВ ИНВЕСТИЦИОННО ПРОЕКТИРАНЕ	РЕГИСТРАЦИОНЕН № 02852 ИНЖ. БОЖИН ИЛИЕВ БОНЕВ
ФАЗА:	РП
ЧАСТ:	Вик
МАЩАБ:	M 1:2500
ДАТА:	10.2012 г.
ЛИСТ:	2
УПРАВИТЕЛ:	инж. Божин Бонев
ВЪЗЛОЖИТЕЛ:	ОБЩИНА ВЕЛИКО ТЪРНОВО
СЪГЛАСУВАЛИ:	ЕЛ инж. Георги Илиев ГЕОД инж. Николай Николов ПЪТНА инж. Йордан Гайдаров

Водомерна шахта с 2 бр. водомери 5м³/ч за питейни нужди и 30м³/ч за технологични и ИПП нужди

