



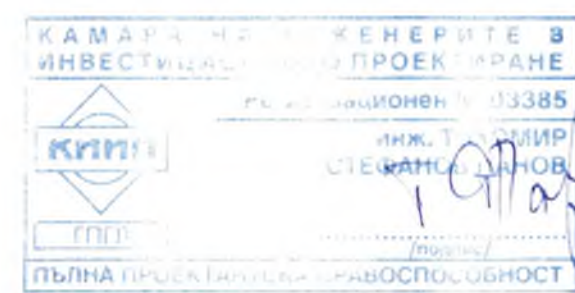

Проект за консервация, реставрация и експониране
на западна крепостна стена и проектиране на
туристическа алея на хълм "Трапезица"

М 1 : 1 000

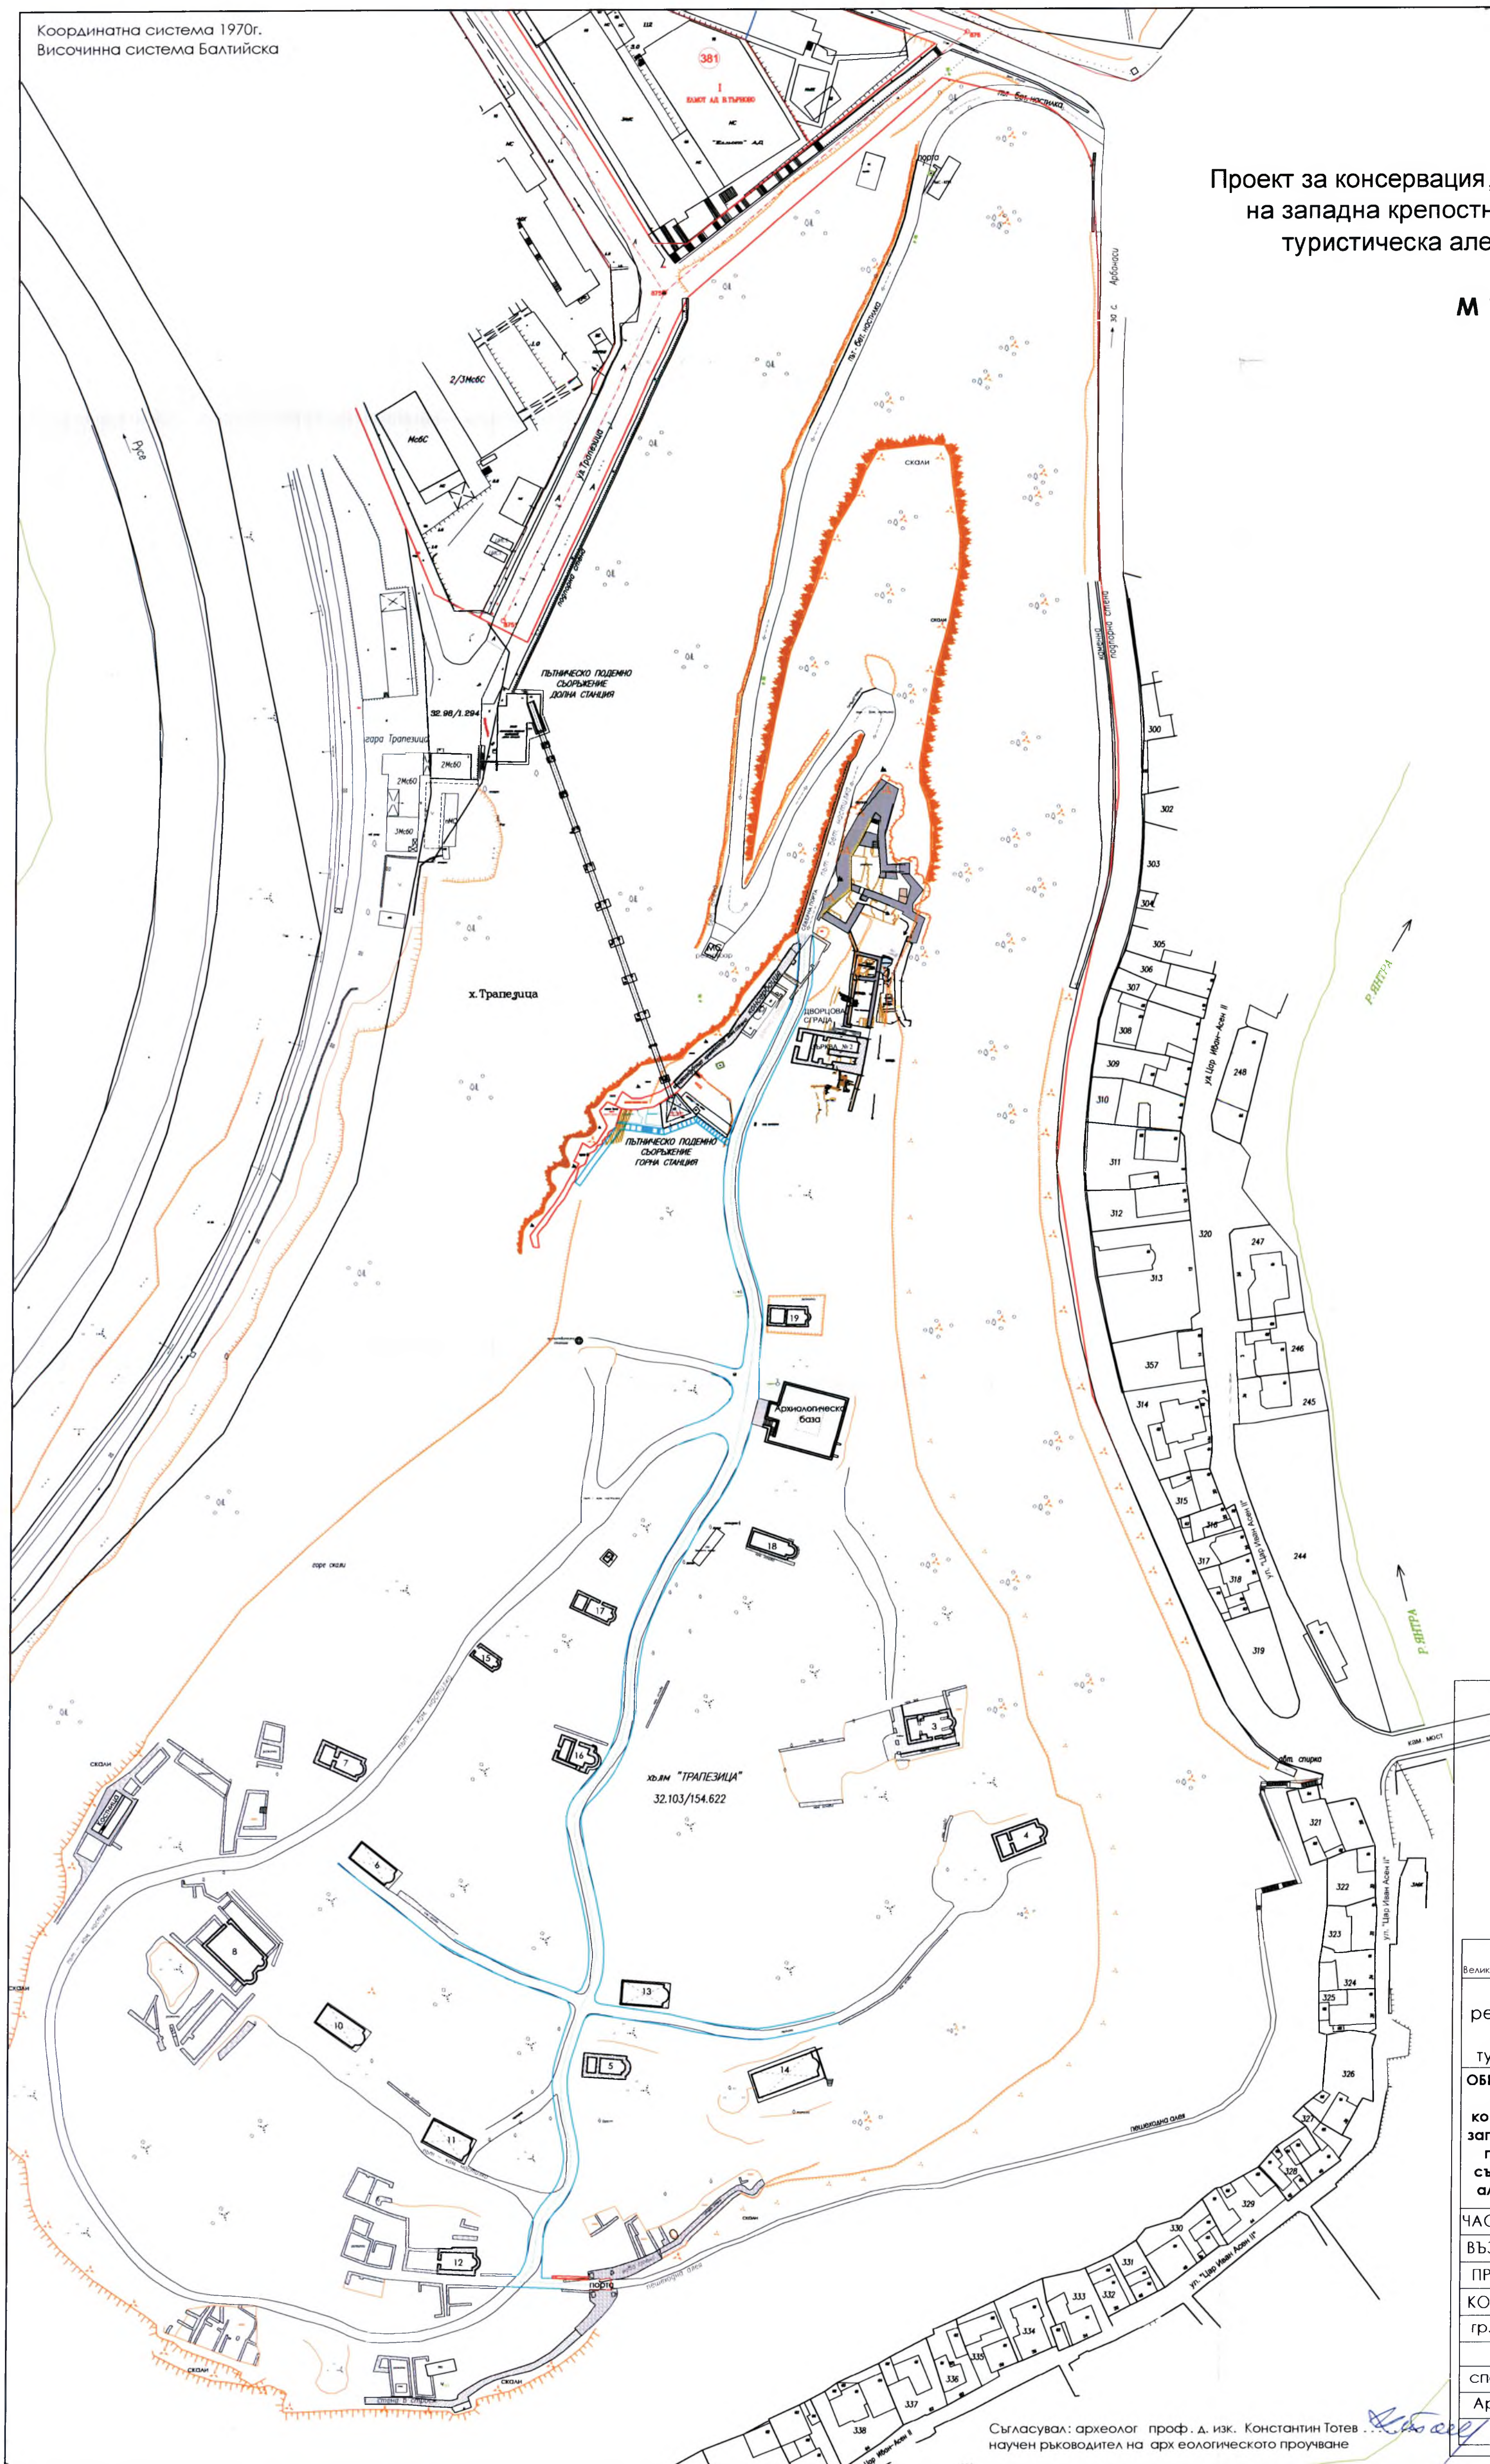

" МАСТЕРС " ЕООД Велико Търново - 5000, ул. "Калоян" 18, тел. + (359) 888 119 303, + (359) 889 444 848		
ОБЕКТ: "Проект за консервация, реставрация и експониране на западна крепостна стена и проектиране на туристическа алея на хълм "Трапезица"		
ОБЩА СИТУАЦИЯ към ГЕОДЕЗИЧЕСКО ЗАСНЕМАНЕ на съществуващи обекти към проект за консервация, реставрация и експониране на западна крепостна стена и пешеходна връзка при горна станция на пътническо подземно съоръжение и проектиране на туристическа алея на хълм "Трапезица", гр. Велико Търново		
ЧАСТ: Геодезия	ФАЗА: Геодезическа снимка	
ВЪЗЛОЖИТЕЛ:	Община В. Търново	
ПРОЕКТАНТ:	инж. Т. Панов	
CONSULTANT:		
гр. В.Търново	03. 2014г.	М 1 : 1 000
СЪГЛАСУВАЛ:		
специалност	проектант	подпис
Архитектура	арх. Пл. Цанев	
		ЛИСТ 1

Съгласувал: археолог проф. д. изк. Константин Тотев
научен ръководител на археологическото проучване