


БЛОК СХЕМА – СЛАБОТОКОВА

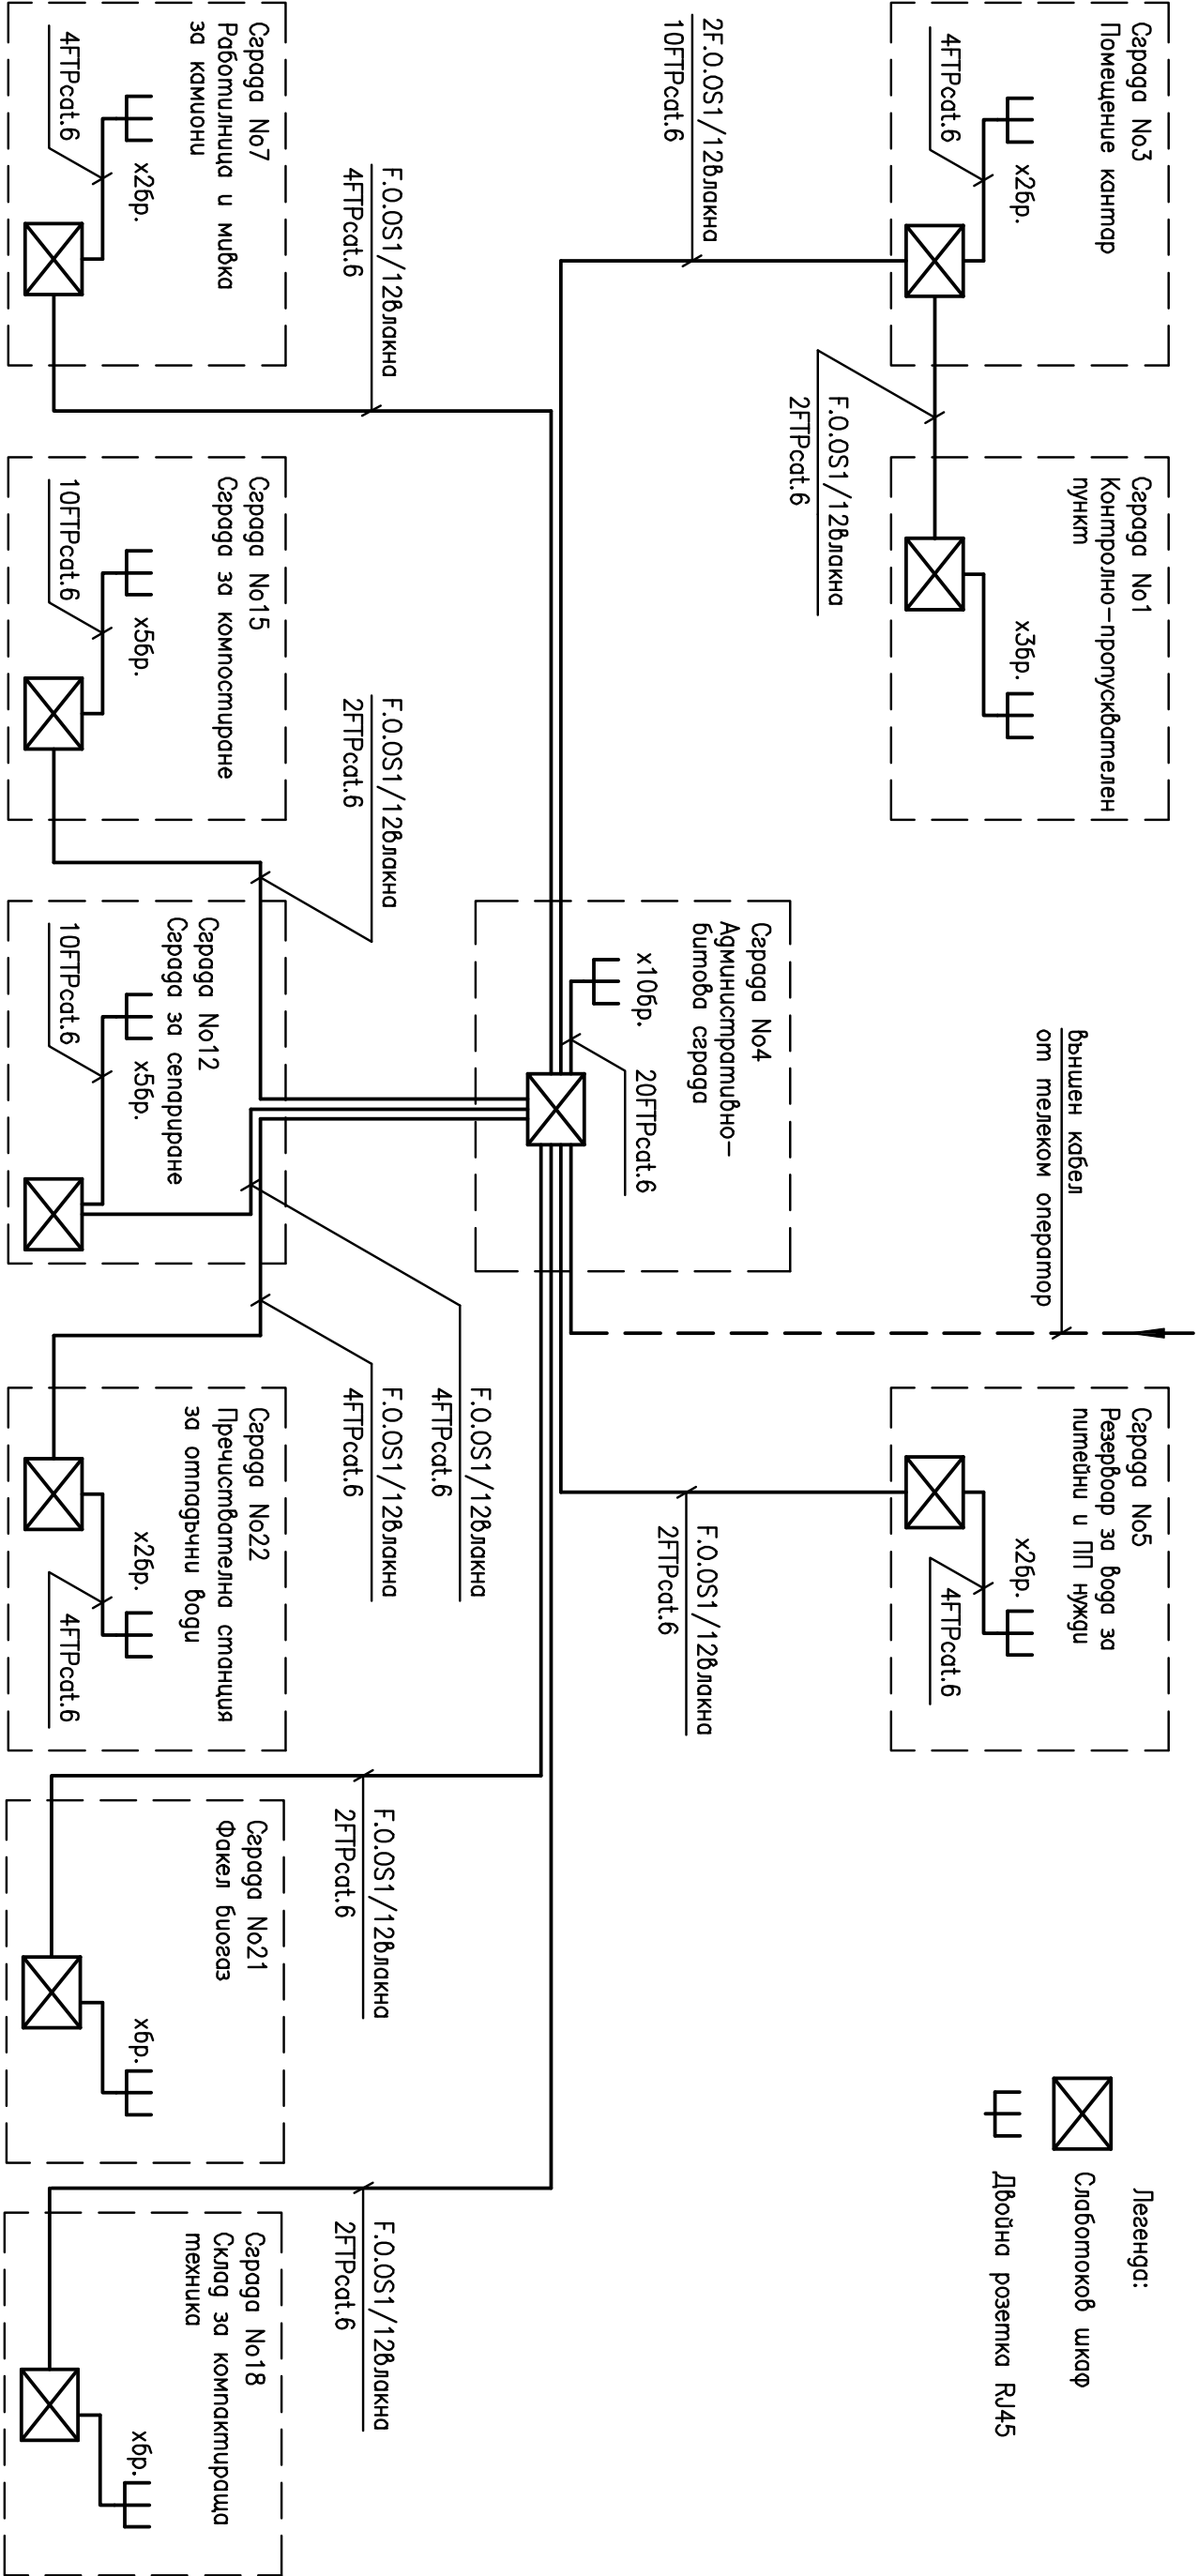

ОПЕРАТИВНА ПРОГРАМА
ОКОЛНА СРЕДА 2007 - 2013 г.



Решения за
по-добър живот

„Регионална система за управление на отпадъците
в регион Велико Търново“

ВЪЗЛОЖИТЕЛ: ОБЩИНА ВЕЛИКО ТЪРНОВО

Одобрил :

ИЗПЪЛНИТЕЛ : ДЗЗД "Еко Бау Търново 2014"

ОБЕКТ : „Регионална система за управление на отпадъците в регион Велико Търново ”

ЧЕРТЕЖ : Площадка - Блок схема слаботокова

Проектант по Част : Електро	Подпис	Проектантска правоспособност :	
инж. Мария Попова			
СЪГЛАСУВАНИ:			
Част:	Проектанти	Подпис	
Обща обяснит. записка	арх. Св. Рафаилов		
Генерален план	арх. Св. Рафаилов		
Инж. геология и хидрог.	инж. А. Ляков		
Геологическа	инж. Н. Ненов		
Технологична	инж. К. Рангелов		
	инж. Г. еорги Савов		
	инж. И.Симиджиева		
	инж. Потен Г. еорги		
Земна основа	инж. А. Ляков		
Инсталации и мрежи на техническата инфраструктура /Пътна/	инж. Т. Минева		
Хидротехническа	инж. Ив. Малинов		
Водоснабдяване, канализация и пречистване на водите	инж. Л. Босилкова		
Проект по организация и изпълнение на строителството	инж. Д. Златев		
Пожарна безопасност	инж.Пл. Димитров		
План за безоп. и здраве	инж. Ор. Първулов		
Мониторинг и контрол	арх. Св. Рафаилов		
Техническа реконстив.	инж. К. Рангелов		
Биологична реконстив.	ланд. арх. Т. Русева		
Сметна документация	инж. Д. Златев		
Конструктивна	инж. Ор. Първулов		
ОВиК	инж. Вл. Тунев		
Архитектура	арх. Св. Рафаилов		
Озелотяване	ланд. арх. Т. Русева		
Енергийна ефективност	инж. Вл.Тунев		
План за управление на строителните отпадъци	инж. Д. Златев	Фаза: Работен проект	Част: Електро
Автоматизация	инж. К. Русев	Масаб: -	Дата: 2014г.
		Чертеж: 0-E-S-08	



Проектът се финансира от Европейския фонд за регионално развитие и от държавния бюджет на Република България чрез Оперативна програма "Околна среда 2007-2013 г." <http://opcmoev.government.bg/>