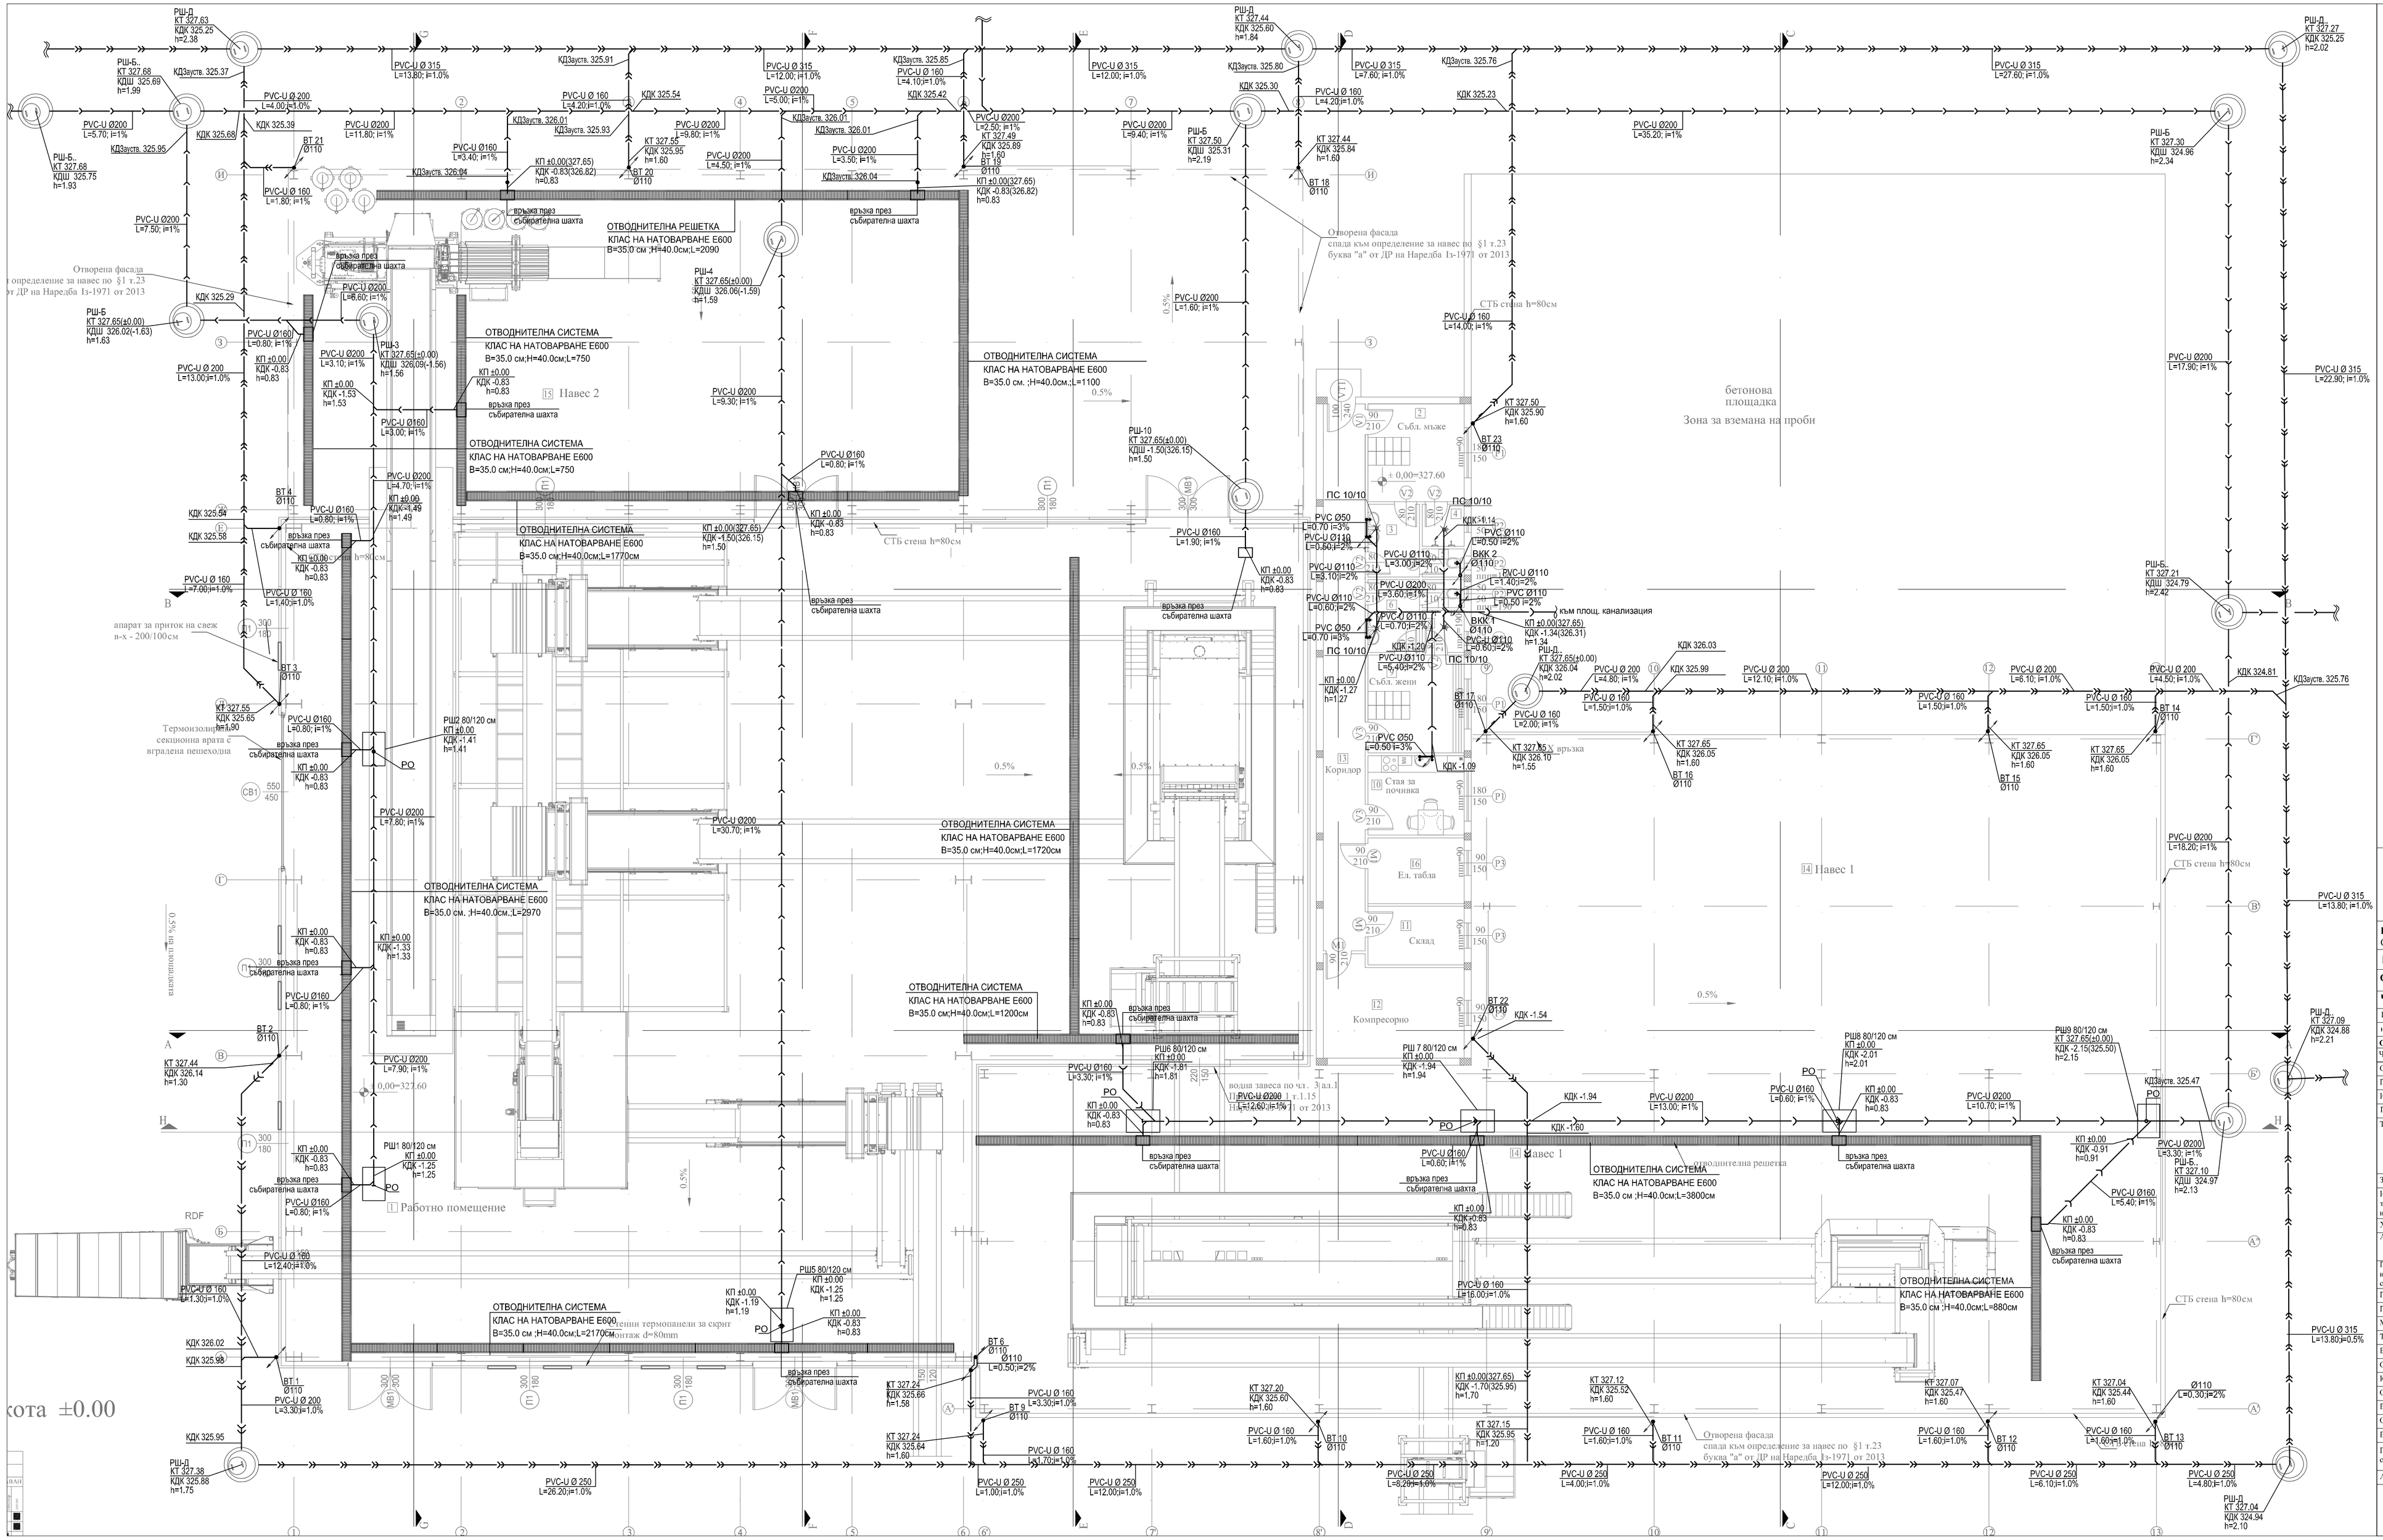
ОТВОДНИТЕЛНА СИСТЕМА
КЛАС НА НАТОВАРВАНЕ Е600
В=35,0 см ;Н=40,0см;L=2090
ОТВОДНИТЕЛНА СИСТЕМА
КЛАС НА НАТОВАРВАНЕ Е600
В=35.0 см;Н=40.0см;L=750
ОТВОДНИТЕЛНА СИСТЕМА
КЛАС НА НАТОВАРВАНЕ Е600
В=35.0 см ;Н=40.0см;L=1100
ОТВОДНИТЕЛНА СИСТЕМА
КЛАС НА НАТОВАРВАНЕ Е600
В=35.0 см;Н=40.0см;L=1770см
ОТВОДНИТЕЛНА СИСТЕМА
КЛАС НА НАТОВАРВАНЕ Е600
В=35,0 см;Н=40.0см;L=1720см
ОТВОДНИТЕЛНА СИСТЕМА
КЛАС НА НАТОВАРВАНЕ Е600
В=35.0 см ;Н=40.0см;L=2970
ОТВОДНИТЕЛНА СИСТЕМА
КЛАС НА НАТОВАРВАНЕ Е600
В=35.0 см;Н=40.0см;L=1200см
ОТВОДНИТЕЛНА СИСТЕМА
КЛАС НА НАТОВАРВАНЕ Е600
В=35.0 см ;Н=40.0см;L=2170см
ОТВОДНИТЕЛНА СИСТЕМА
КЛАС НА НАТОВАРВАНЕ Е600
В=35.0 см ;Н=40.0см;L=3800см
ОТВОДНИТЕЛНА СИСТЕМА
КЛАС НА НАТОВАРВАНЕ Е600
В=35.0 см ;Н=40.0см;L=880см
ОТВОДНИТЕЛНА РЕШЕТКА
Навес 1
Навес 2
СТБ стена h=80см
бетонова площадка
Зона за вземане на проби
Отворена фасада спада към определение за навес по §1 т.23 буква "а" от ДР на Наредба Із-1971 от 2013
Компресорно
Склад
Ел. табла
Коридор
Събл. мъже
Събл. жени
Стая за почивка
Работно помещение
Топлинни термоизолационни панели за скрит монтаж d=80mm
Термоизолационна сек. врата с вградена пешеходна
Апарат за приток на свеж в-х - 200/100см
РШ-Д
РШ-Б
РШ-1
РШ-2
РШ-3
РШ-4
РШ-5
РШ-6
РШ-7
РШ-8
РШ-9
РШ-10
ПС 10/10
ВКК 1 Ø110
ВКК 2 Ø110
РО
КДЗауств. 325.37
КДЗауств. 325.91
КДЗауств. 325.85
КДЗауств. 325.80
КДЗауств. 325.76
КДЗауств. 325.95
КДЗауств. 325.93
КДЗауств. 326.01
КДЗауств. 326.04
КДЗауств. 325.47
КДК 325.54
КДК 325.42
КДК 325.30
КДК 325.23
КДК 325.39
КДК 325.68
КДК 325.29
КДК 326.02
КДК 325.98
КДК 325.95
КДК 326.03
КДК 325.99
КДК 324.81
КДК 325.58
КДК 325.65
КДК 326.14
КДК 326.05
КДК 324.88
КДК 325.88
КДК -1.09
КДК -1.54
КДК -1.94
КДК -1.50
КДК -1.34(326.31)
КДК -1.20
КДК -1.27
КДК -1.33
КДК -1.25
КДК -1.19
КДК -1.81
КДК -2.01
КДК -2.15(325.50)
КДК -0.91
КДК -1.70(325.90)
КТ 327.44
КДШ 325.64
КТ 327.50
КДШ 325.31
КТ 327.49
КДШ 325.69
КТ 327.55
КДШ 325.95
КТ 327.65(±0.00)
КДШ 326.00(-1.56)
КТ 327.65(±0.00)
КДШ 326.02(-1.83)
КТ 327.65(±0.00)
КДШ 326.06(-1.59)
КТ 327.65(±0.00)
КДШ -1.50(326.15)
КТ 327.65(±0.00)
КДШ -1.50(326.15)
КТ 327.65(±0.00)
КДШ 326.04
КТ 327.27
КДК 325.25
КТ 327.68
КДШ 325.69
КТ 327.68
КДШ 325.75
КТ 327.38
КДК 325.88
КТ 327.24
КДК 325.66
КТ 327.20
КДК 325.60
КТ 327.24
КДК 325.64
КТ 327.12
КДК 325.52
КТ 327.15
КДК 325.95
КТ 327.07
КДК 325.47
КТ 327.04
КДК 325.44
КТ 327.04
КДК 324.94
КТ 327.09
КДК 324.88
КТ 327.10
КДШ 324.97
КТ 327.21
КДШ 324.79
КТ 327.30
КДШ 324.96
КТ 327.37
КДШ 325.31
КТ 327.44
КДК 326.14
КТ 327.65
КДК 326.05
КТ 327.65
КДК 326.05
КТ 327.65
КДК 326.10
КТ 327.65
КДК 326.10
КТ 327.65
КДК 326.04
PVC-U Ø 315
PVC-U Ø 200
PVC-U Ø 160
PVC-U Ø 110
PVC-U Ø 250
PVC Ø 50
PVC Ø 110
PVC-U Ø 315 L=13.80; i=1.0%
PVC-U Ø 315 L=22.90; i=1.0%
PVC-U Ø 200 L=18.20; i=1%
PVC-U Ø 200 L=17.90; i=1%
PVC-U Ø 200 L=35.20; i=1%
PVC-U Ø 200 L=27.60; i=1.0%
PVC-U Ø 315 L=27.60; i=1.0%
PVC-U Ø 315 L=12.00; i=1.0%
PVC-U Ø 315 L=12.00; i=1.0%
PVC-U Ø 315 L=13.80; i=1.0%
PVC-U Ø 160 L=47.60; i=1.0%
PVC-U Ø 160 L=44.20; i=1.0%
PVC-U Ø 160 L=14.00; i=1%
PVC-U Ø 160 L=4.20;i=1.0%
PVC-U Ø 160 L=4.10;i=1.0%
PVC-U Ø 160 L=3.40; i=1%
PVC-U Ø 160 L=1.80; i=1%
PVC-U Ø 160 L=0.80; i=1%
PVC-U Ø 160 L=7.00;i=1.0%
PVC-U Ø 160 L=1.40;i=1.0%
PVC-U Ø 160 L=3.00; i=1%
PVC-U Ø 160 L=0.80; i=1%
PVC-U Ø 160 L=1.90; i=1%
PVC-U Ø 160 L=4.80; i=1%
PVC-U Ø 160 L=3.30; i=1%
PVC-U Ø 160 L=0.60; i=1%
PVC-U Ø 160 L=5.40; i=1%
PVC-U Ø 160 L=12.40;i=1.0%
PVC-U Ø 160 L=16.00;i=1.0%
PVC-U Ø 200 L=9.40; i=1%
PVC-U Ø 200 L=9.80; i=1%
PVC-U Ø 200 L=4.50; i=1%
PVC-U Ø 200 L=2.50; i=1%
PVC-U Ø 200 L=1.60; i=1%
PVC-U Ø 200 L=6.60; i=1%
PVC-U Ø 200 L=3.10; i=1%
PVC-U Ø 200 L=9.30; i=1%
PVC-U Ø 200 L=4.70; i=1%
PVC-U Ø 200 L=13.00;i=1.0%
PVC-U Ø 200 L=30.70; i=1%
PVC-U Ø 200 L=7.90; i=1%
PVC-U Ø 200 L=3.30;i=1.0%
PVC-U Ø 200 L=4.90; i=1%
PVC-U Ø 200 L=4.80; i=1%
PVC-U Ø 200 L=12.10;i=1.0%
PVC-U Ø 200 L=6.10; i=1.0%
PVC-U Ø 200 L=4.50; i=1.0%
PVC-U Ø 200 L=13.00; i=1%
PVC-U Ø 200 L=12.00;i=1.0%
PVC-U Ø 200 L=4.00;i=1.0%
PVC-U Ø 250 L=26.20;i=1.0%
PVC-U Ø 250 L=1.00;i=1.0%
PVC-U Ø 250 L=12.00;i=1.0%
PVC-U Ø 250 L=4.20;i=1.0%
PVC-U Ø 250 L=4.00;i=1.0%
PVC-U Ø 250 L=12.00;i=1.0%
PVC-U Ø 250 L=6.10;i=1.0%
PVC-U Ø 250 L=4.80;i=1.0%
PVC-U Ø 160 L=3.30;i=1.0%
PVC-U Ø 160 L=7.70;i=1.0%
PVC-U Ø 160 L=0.50;i=2%
PVC-U Ø 110 L=3.00;i=2%
PVC-U Ø 110 L=3.60;i=1%
PVC-U Ø 110 L=1.40;i=2%
PVC-U Ø 110 L=0.50;i=2%
PVC-U Ø 110 L=3.10;i=2%
PVC-U Ø 110 L=0.60;i=2%
PVC-U Ø 110 L=0.70;i=2%
PVC-U Ø 110 L=0.80;i=2%
PVC-U Ø 110 L=0.40;i=2%
PVC Ø 50 L=0.70 i=3%
PVC Ø 50 L=0.50 i=3%
PVC Ø 50 L=0.70 i=3%
PVC Ø 110 L=0.70;i=2%
PVC-U Ø 110 L=0.40;i=2%
PVC-U Ø 110 L=0.60;i=2%
PVC-U Ø 110 L=0.40;i=2%
PVC-U Ø 110 L=0.40;i=2%
PVC-U Ø 110 L=0.40