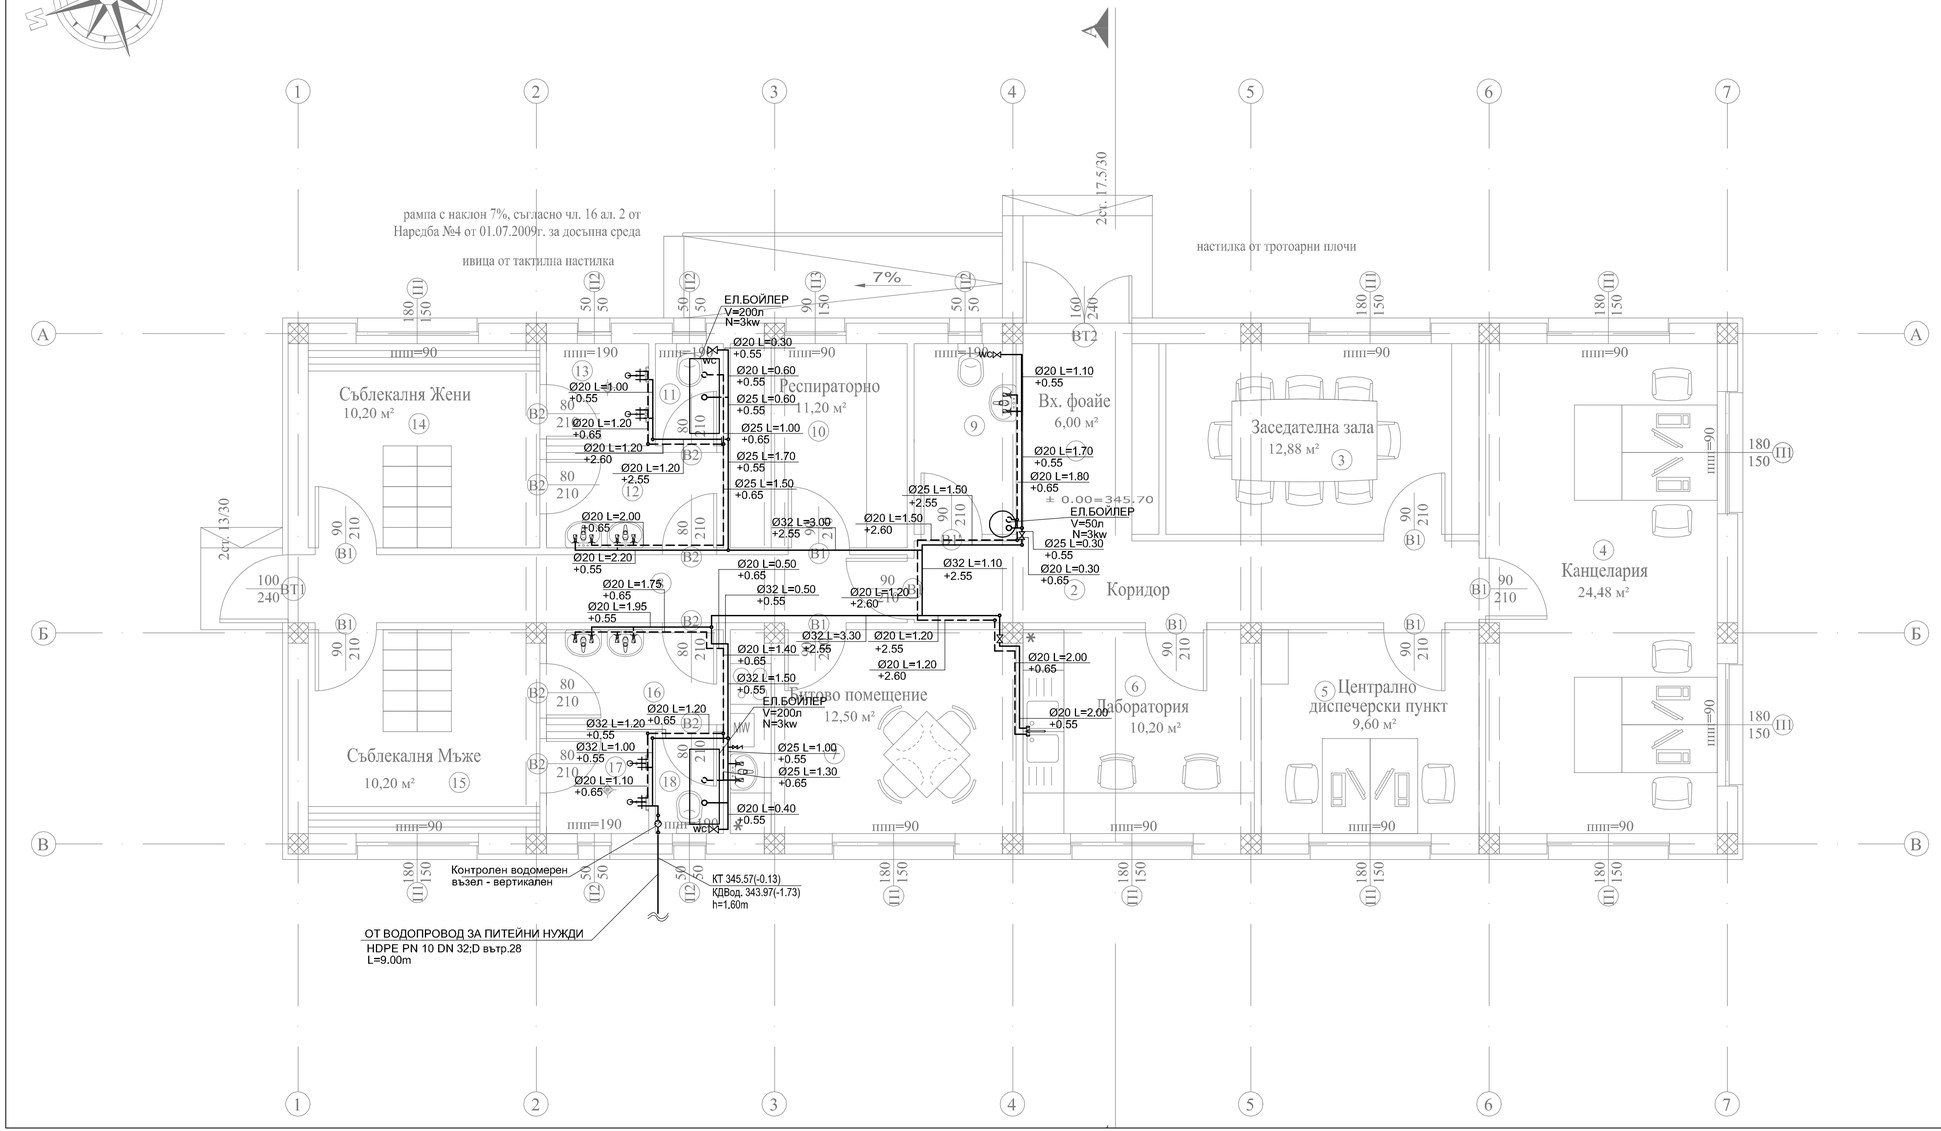

ЛЕГЕНДА:

——— ВОДОПРОВОД ЗА ПИТЕЙНИ НУЖДИ - СТУДЕНА ВОДА

– – – – – ВОДОПРОВОД ЗА ПИТЕЙНИ НУЖДИ - ТОПЛА ВОДА

Европейски съюз
Европейски фонд за регионално развитие

ОПЕРАТИВНА ПРОГРАМА ОКОЛНА СРЕДА 2007 - 2013 г.

„Регионална система за управление на отпадъците в регион Велико Търново"

Решения за по-добър живот

ВЪЗЛОЖИТЕЛ: ОБЩИНА ВЕЛИКО ТЪРНОВО
Одобрил :

ИЗПЪЛНИТЕЛ : ДЗЗД "Еко Бау Търново 2014"

ОБЕКТ : „Регионална система за управление на отпадъците в регион Велико Търново "

ЧЕРТЕЖ : Административно - битова сграда - План водопроводна инсталация на кота ±0.00

Проектант по Част : ВК и пречистване на водите		Подпис	Проектантска правоспособност :
инж. Любка Босилкова			
СЪГЛАСУВАЛИ:			
Части:	Проектанти	Подпис	
Обща обяснит . записка	арх. Св. Рафаилов		
Генерален план	арх. Св. Рафаилов		
Инж. геология и хидрог	инж. А. Лаков		
Геодезическа	инж. Н. Ненов		
Технологична	инж. К. Рангелов		
	инж. Георги Савов		
	инж. И.Симеонова		
	инж. Богач Георги		
Земна основа	инж. А. Лаков		
Инсталации и мрежи на техническата инфраструкура /Пътна/	инж.Т.Миева		
Хидротехническа	инж. Ив. Малинов		
Архитектура	арх. Св. Рафаилов		
Проект по организация и изпълнение на строителствот о	инж. Д. Златев		
Пожарна безопасност	инж.Пл. Димитров		
План за безоп . и здраве	инж. Ор. Първулов		
Мониторинг и контрол	арх. Св. Рафаилов		
Техническа рекултив .	инж. К. Рангелов		
Биологична рекултив .	ланд. арх. Т. Русева		
Сметна документация	инж. Д. Златев		
Конструктивна	инж. Ор. Първулов		
ОВиК	инж. Вл. Тунев		
Електро	инж. М. Попова		
Озеленяване	ланд. арх. Т. Русева		
Енергийна ефективност	инж. Вл.Тунев		
План за управление на строителните отпадъци	инж. Д. Златев		Фаза: Работен проект / Част: ВК и пречистване на водите
			Мащаб: 1:50 / Дата: 2014г.
Автоматизация	инж. К. Русев		Чертеж: 04_12/44

Национална Стратегическа Референтна рамка 2007-2013

Проектът се финансира от Европейския фонд за регионално развитие и от Държавния бюджет на Република България чрез Оперативна програма "Околна среда 2007-2013 г."
http://operemeny.government.bg/