


НАДЛЪЖЕН ПРОФИЛ НА ВОДОПРОВОД ЗА ТЕХНОЛОГИЧНИ НУЖДИ(С ПРЕЧИСТЕНА ВОДА)  
ОТ РЕЗЕРВОАР ЗА ПРЕЧИСТЕНА ВОДА ДО ПРОТИВПОЖАРНИ НУЖДИ ДО Т. 10

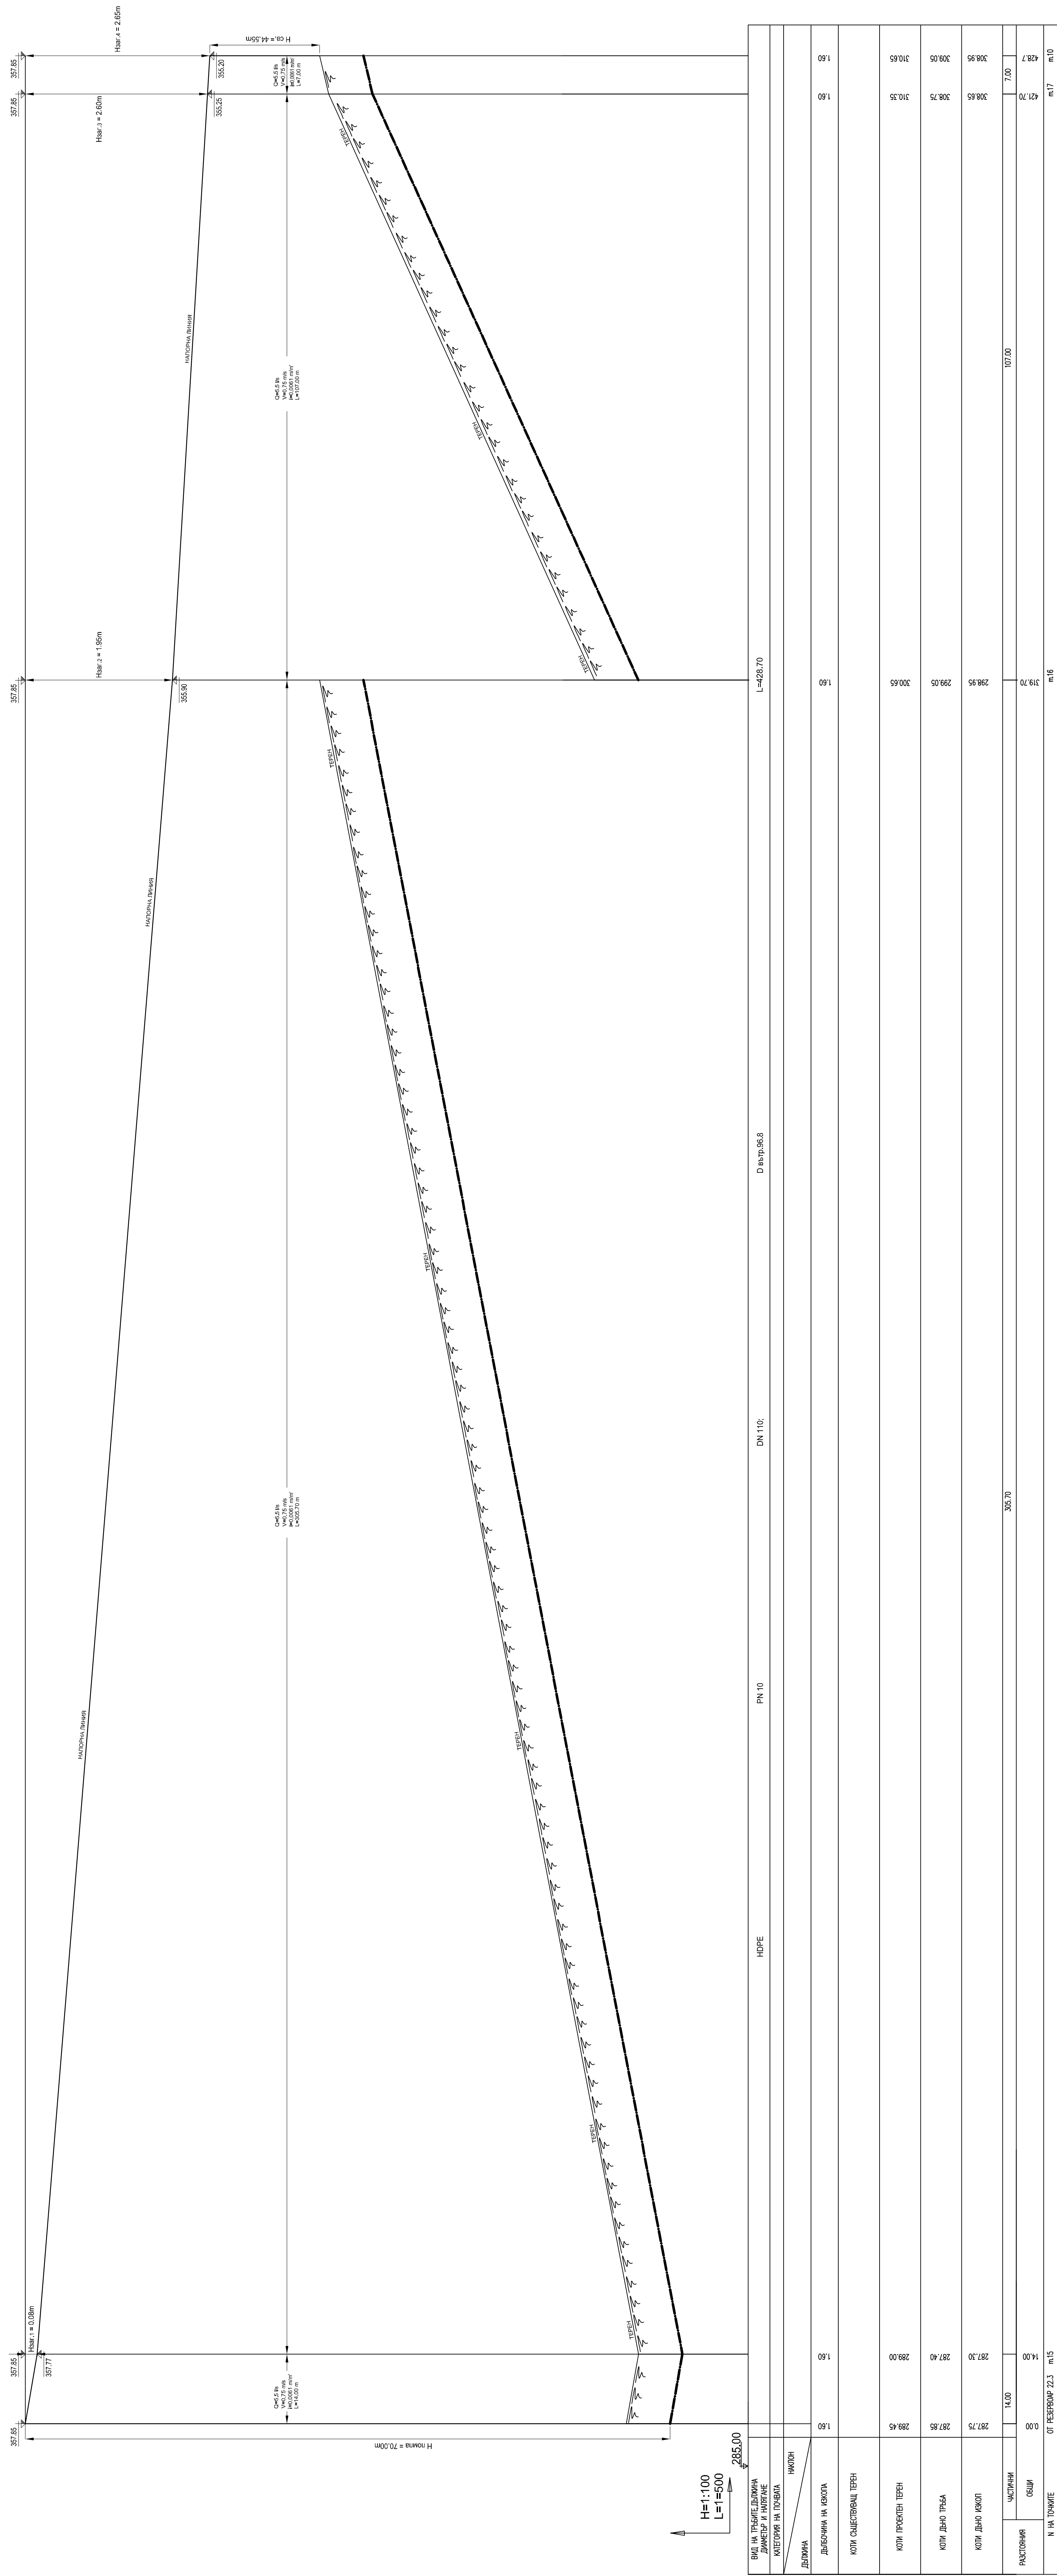

НАДЛЪЖЕН ПРОФИЛ НА ВОДОПРОВОД ЗА ТЕХНОЛОГИЧНИ НУЖДИ (С ПРЕЧИСТЕНА ВОДА)  
ОТ Т.10 ДО Т.Е

