


Заличена информация на основание чл.22б, ал.3 от ЗОП във връзка с чл.23 от ЗЗЛД.

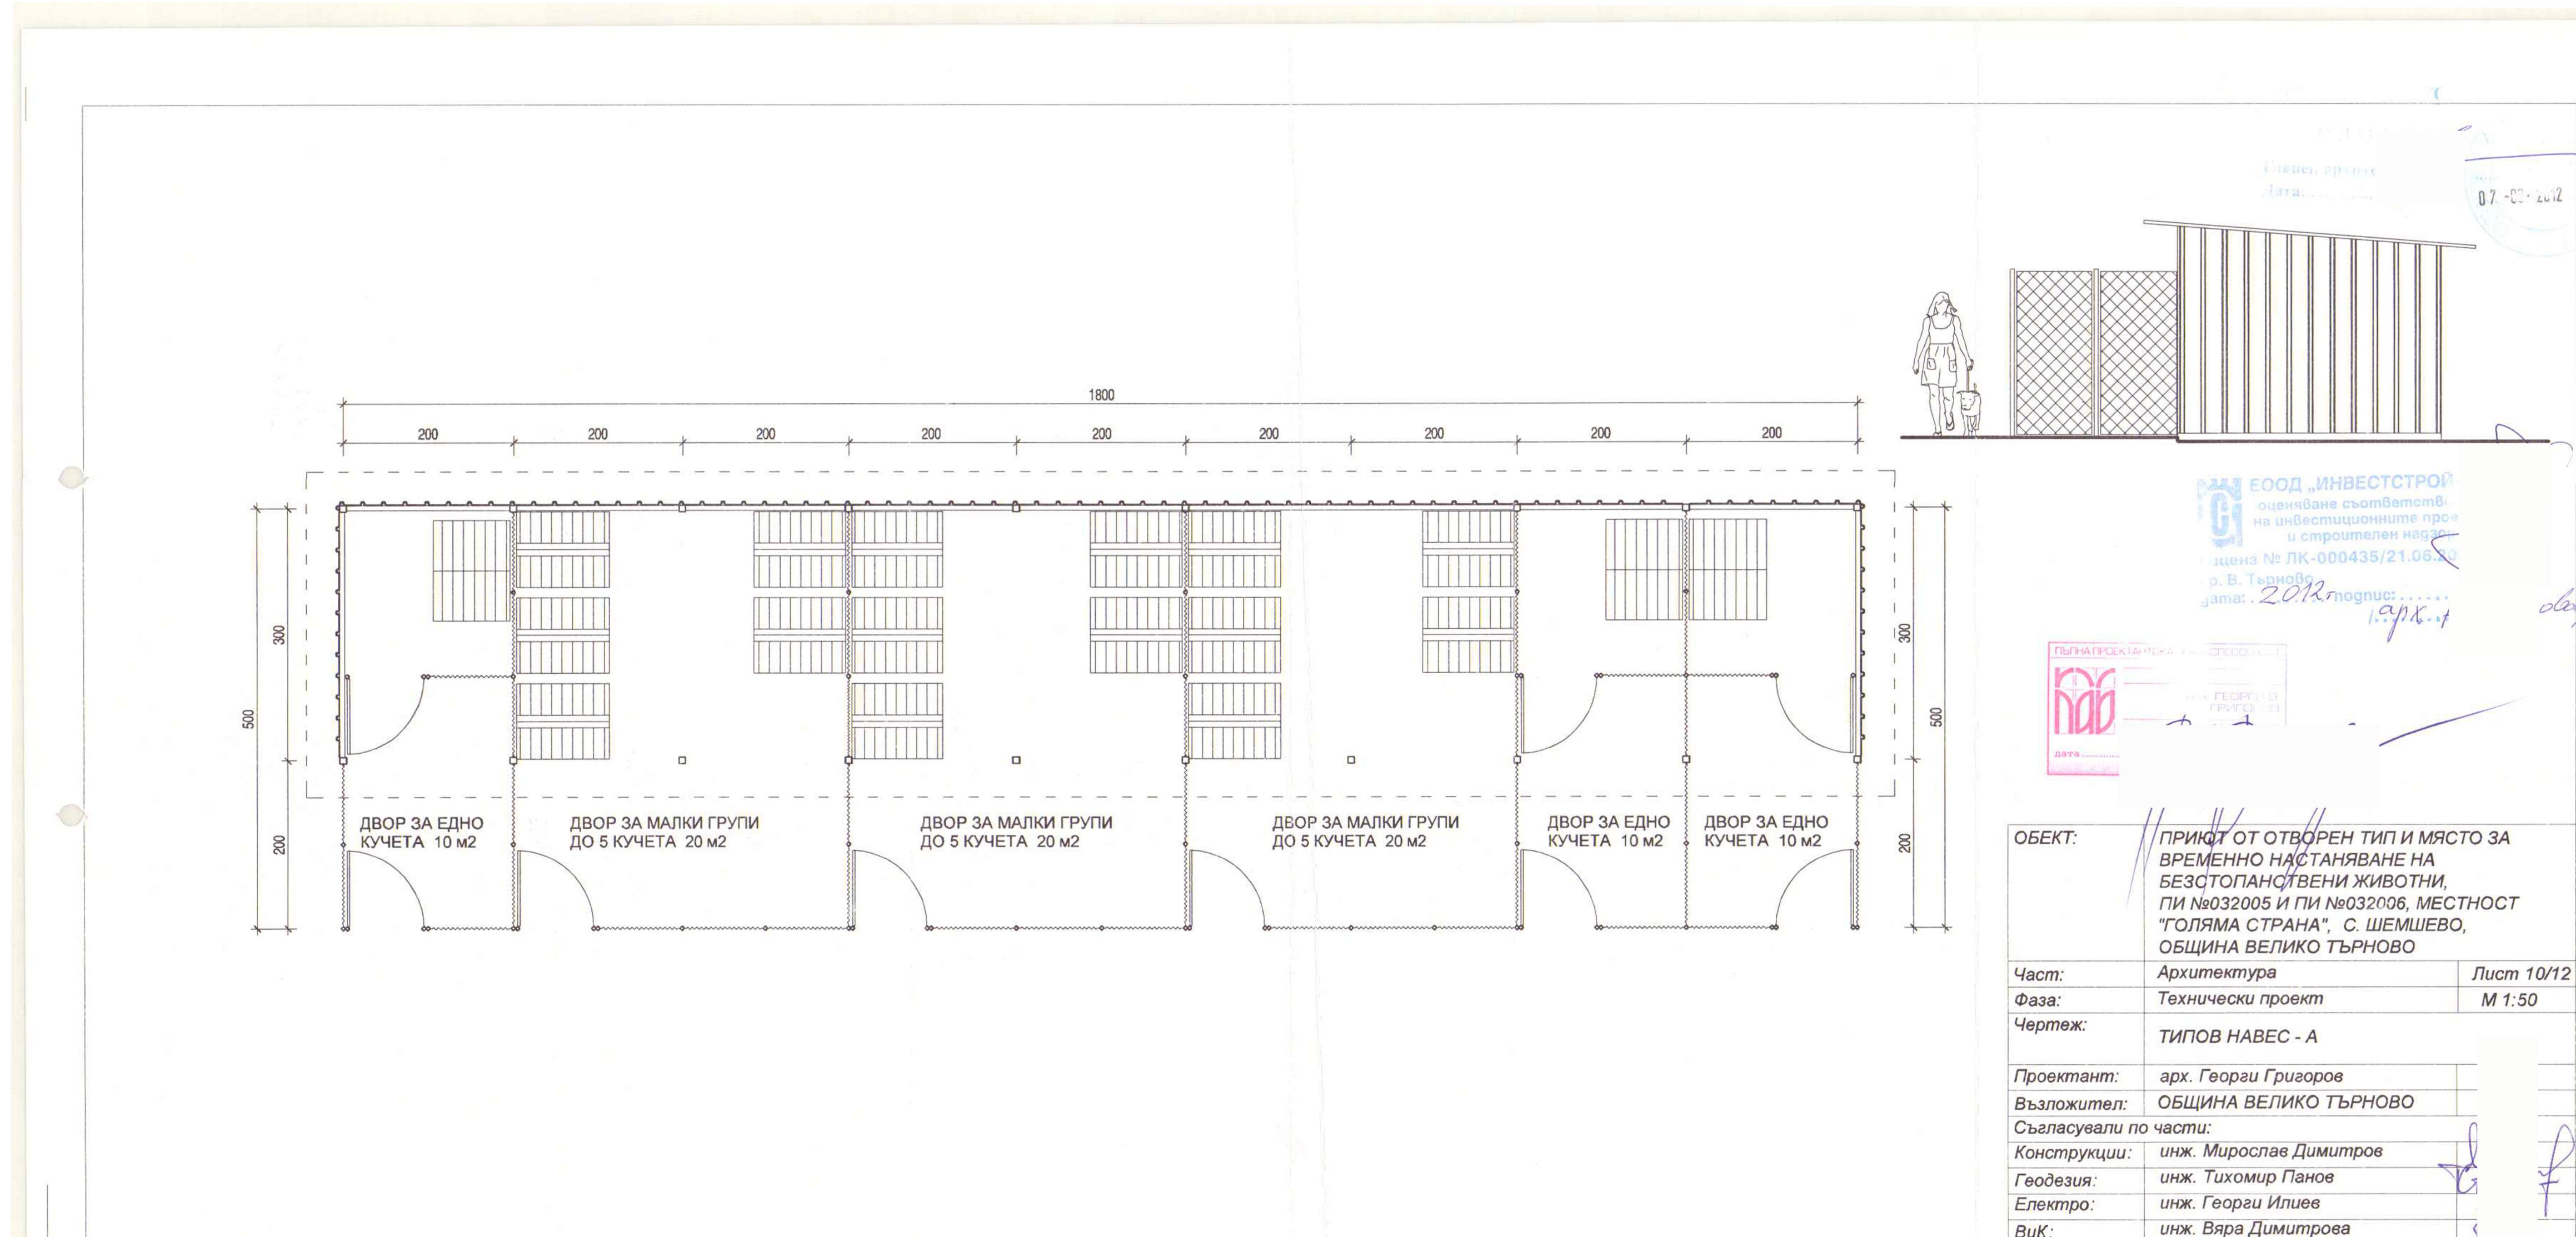

ЕООД „ИНВЕСТСТРОЙ“  
оценяване съответств.  
на инвестиционните про-  
и строителен наред-  
б. В. Търново  
лиценз № ЛК-000435/21.06.2012  
дата: 2012 г. подпис: .....  
арх. Г. Г.

|                       |  |            |
|-----------------------|--|------------|
| ОБЕКТ:                | ПРИЛОГ ОТ ОТВОРЕН ТИП И МЯСТО ЗА ВРЕМЕННО НАСТАНЯВАНЕ НА БЕЗСТОПАНСТВЕНИ ЖИВОТНИ, ПИ №032005 И ПИ №032006, МЕСТНОСТ "ГОЛЯМА СТРАНА", С. ШЕМШЕВО, ОБЩИНА ВЕЛИКО ТЪРНОВО |            |
| Част:                 | Архитектура  | Лист 10/12 |
| Фаза:                 | Технически проект  | М 1:50     |
| Чертеж:               | ТИПОВ НАВЕС - А  |            |
| Проектант:            | арх. Георги Григоров   |            |
| Възложител:           | ОБЩИНА ВЕЛИКО ТЪРНОВО  |            |
| Съгласували по части: |  |            |
| Конструкции:          | инж. Мирослав Димитров   |            |
| Геодезия:             | инж. Тихомир Панов   |            |
| Електро:              | инж. Георги Илиев  |            |
| ВиК:                  | инж. Вяра Димитрова  |            |