






- ЛЕГЕНДА:**
1. C1 и C2 – Стоманенни столици
 2. BB1 и BB2 – Вертикални връзки
 3. XB – Хоризонтални връзки
 4. P – Ригел
 5. K1 и K2 – Колони

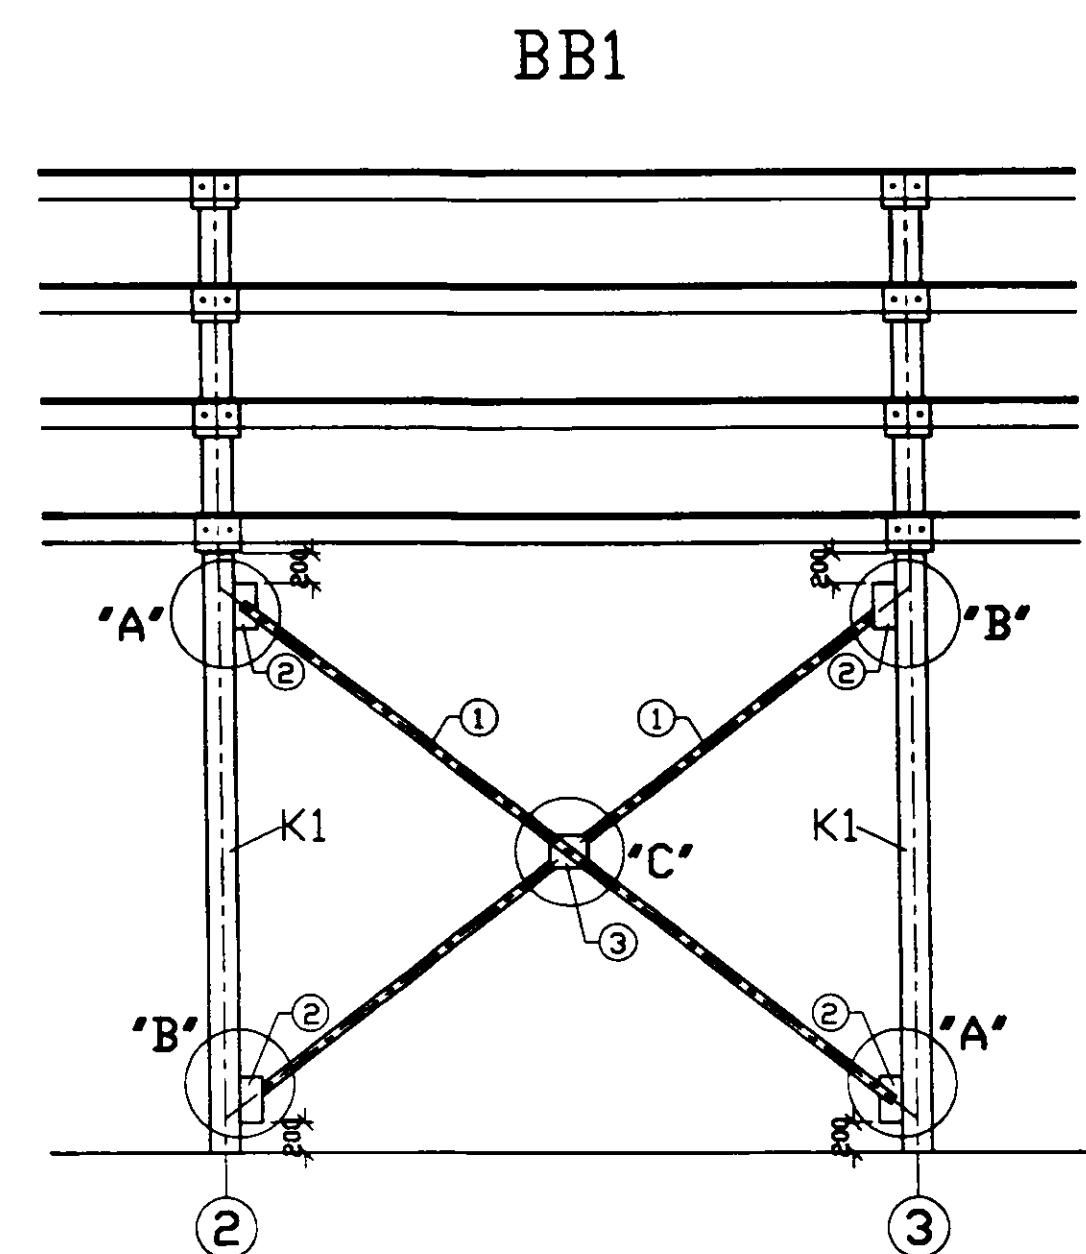

СПЕЦИФИКАЦИЯ НА СТОМАНАТА ЗА BB1
ОБЩО BB1 – 1БР.

ПОЗИЦИЯ	сечение мм	дължина мм	БРОЙ	ТЕГЛО (кг)	
				един.	ОБЩО
1	□СОП 60x4	5410	2	36.30	72.60
2	□ 6/150	300	4	2.11	8.42
3	□ 6/220	250	1	2.57	2.57




ВСИЧКО: 83.59кг

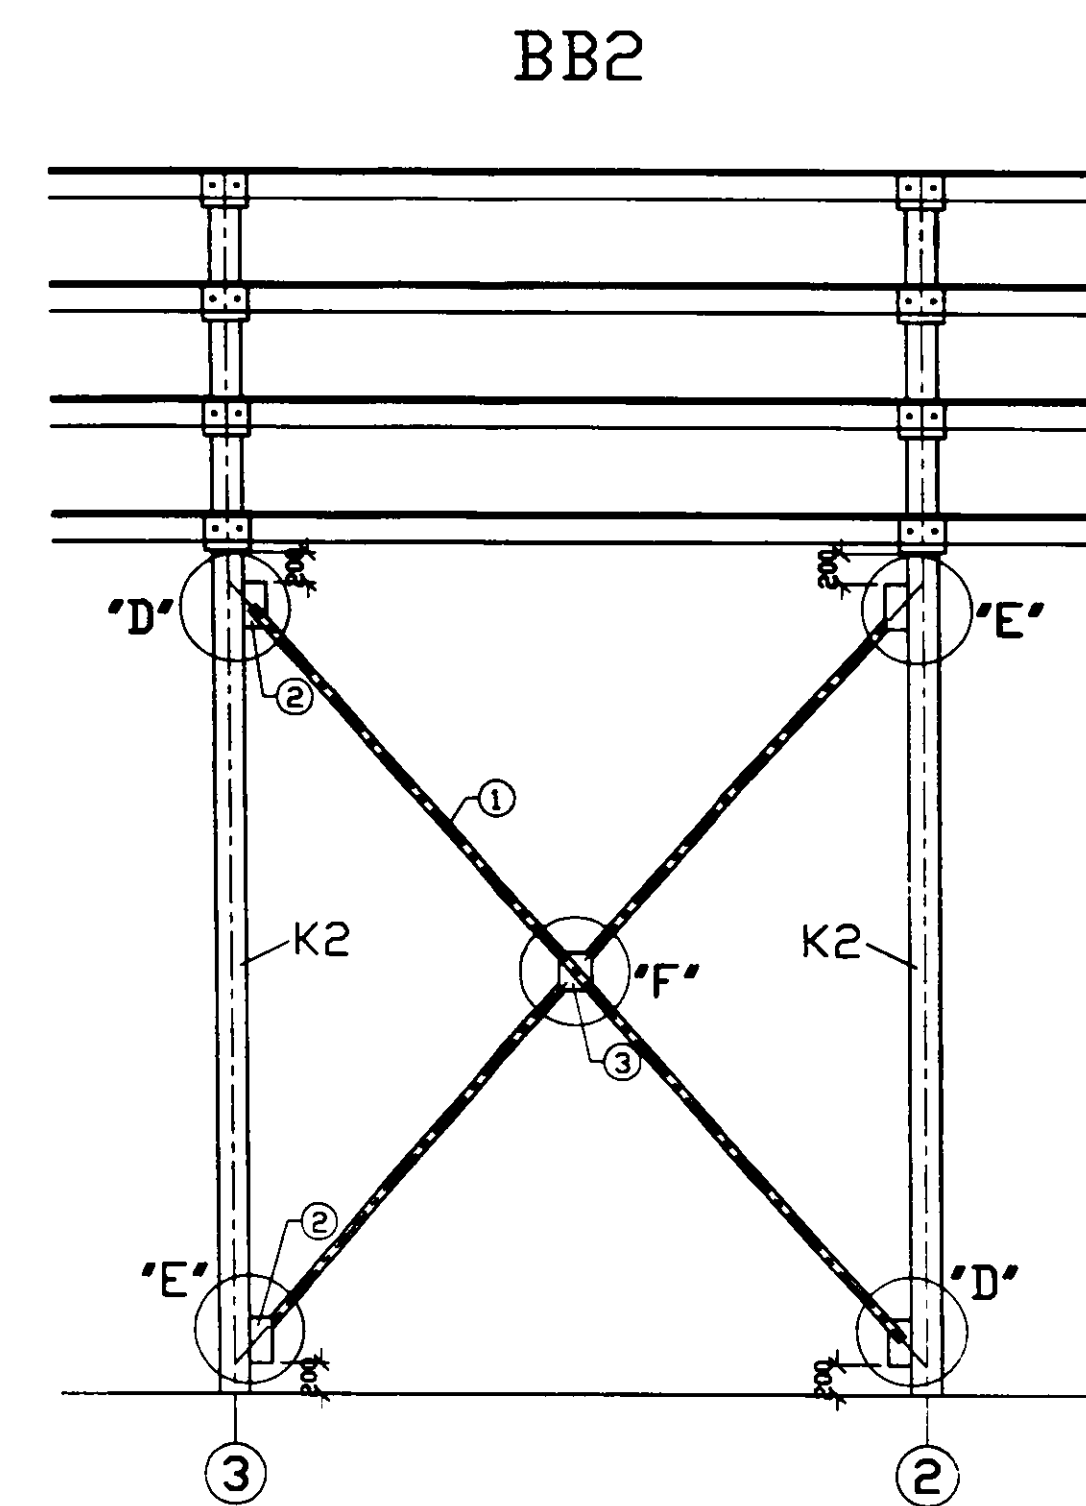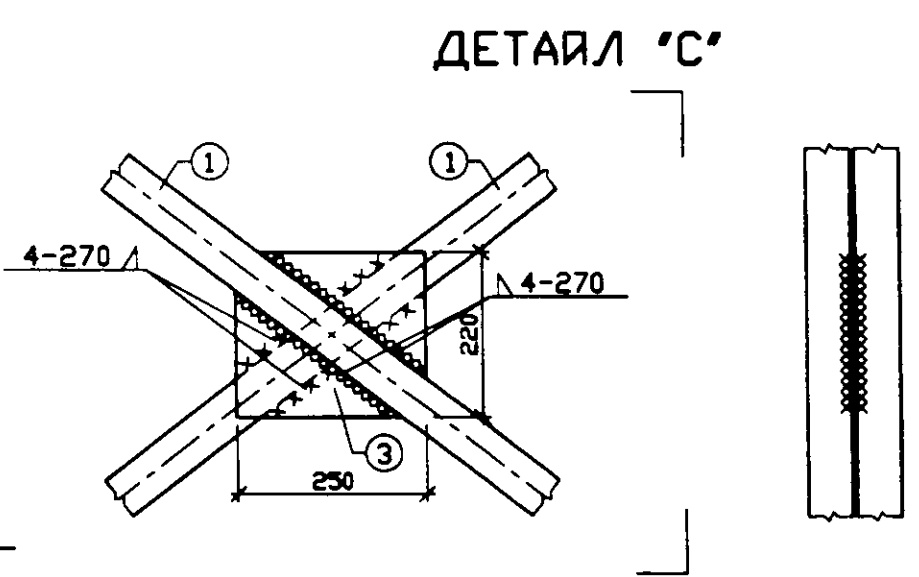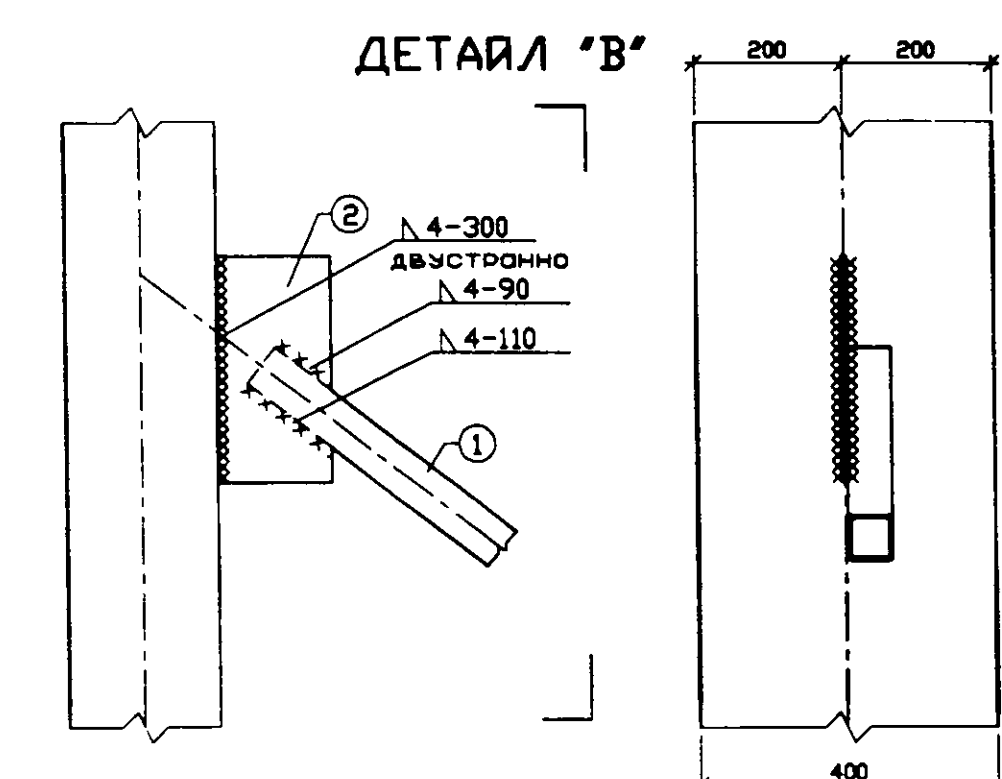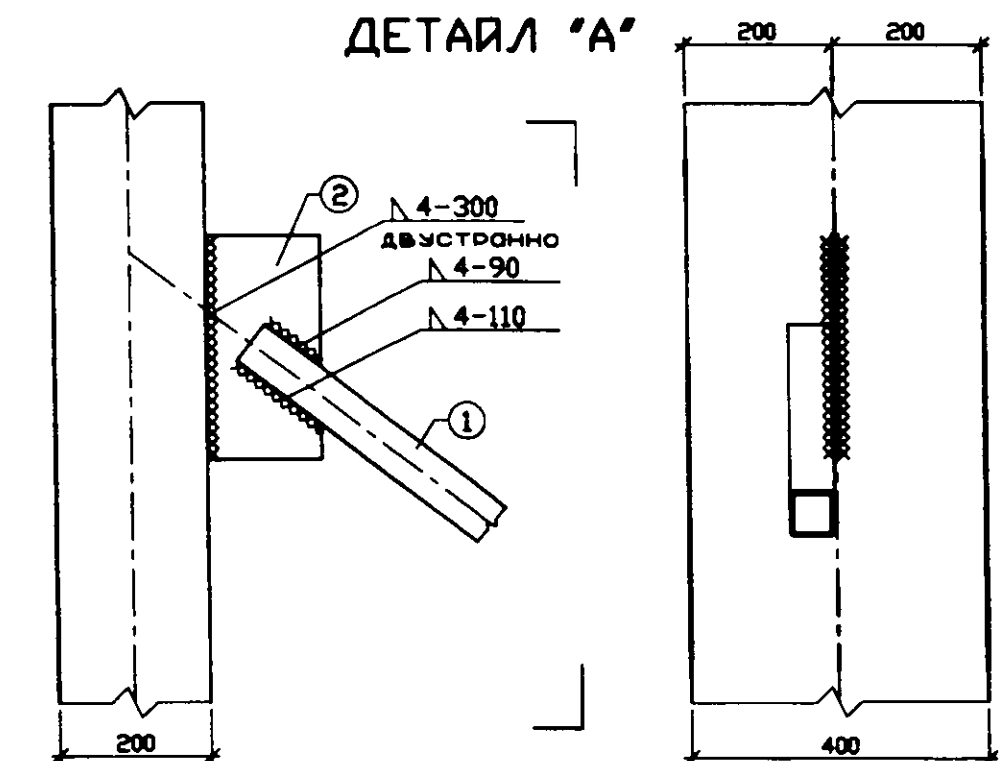

СПЕЦИФИКАЦИЯ НА СТОМАНАТА ЗА BB2
ОБЩО BB2 – 1БР.

ПОЗИЦИЯ	сечение мм	дължина мм	БРОЙ	ТЕГЛО (кг)	
				един.	ОБЩО
1	□СОП 60x4	6465	2	43.38	86.76
2	□ 6/150	300	4	2.11	8.42
3	□ 6/220	250	1	2.57	2.57

ВСИЧКО: 97.75кг

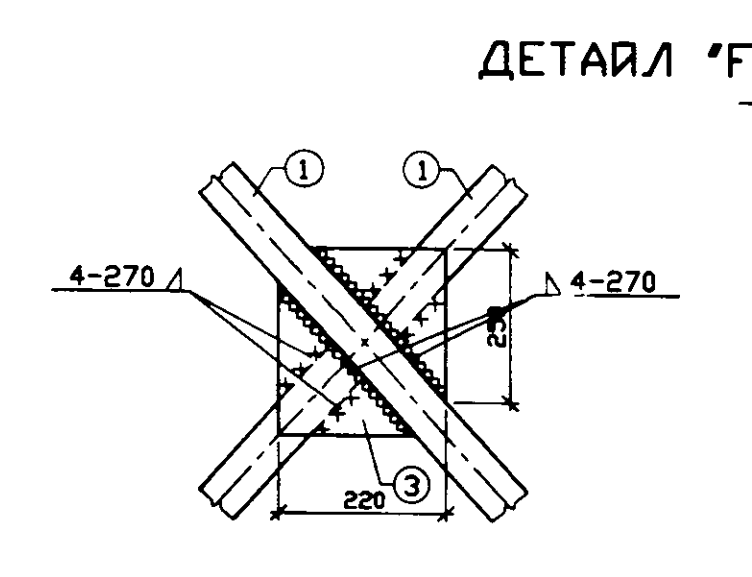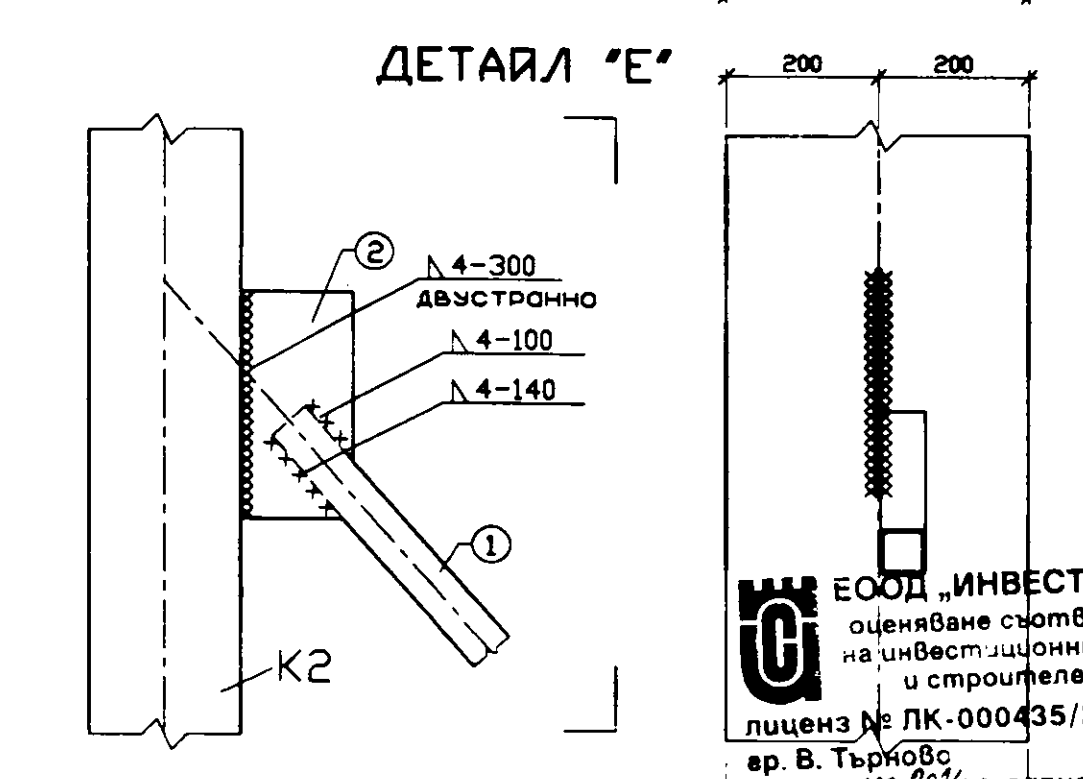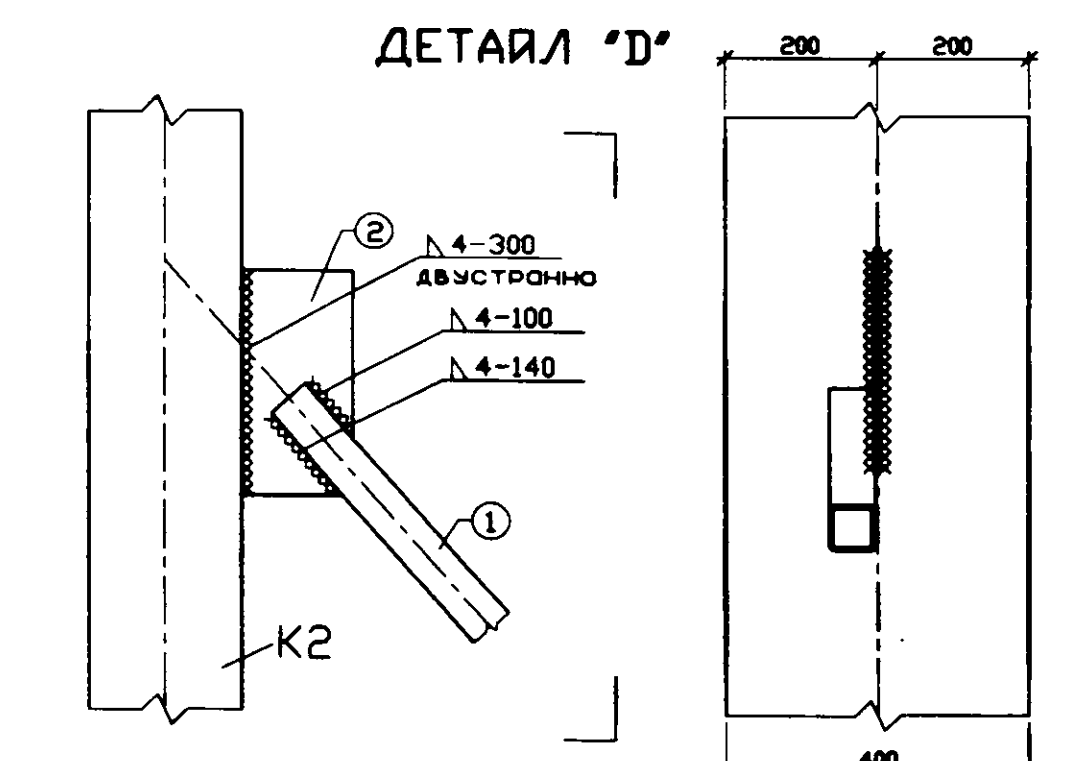

ЗАБЕЛЕЖКИ:

1. Листова стоманана с дебелина 5–25
ВСтЗпс5 по БДС 2592–71, R_y=205 МПа
ВСтЗпс6 по ГОСТ 380–71, R_y=215 МПа
с гарантирана заваряемост по БДС 5000–63
2. Позиция 1 – СОП по БДС EN 10219
3. Заваръчни електроди "Марта М" E42 4 RB 12 по стандарт EN.
4. Всички челни заварки да се просветлят, а останалите да се подложат на ултразвуков контрол
5. Монтажа на позиции 2 се извършва на обекта.
6. Да се работи съвместно с чертеж N: 2
7. Да се спазват указанията, дадени в обяснителната записка
8. Челните отвори на диагоналите да се затворят с планки с дебелина 4мм за предпазване от корозия.

ЕООД „ИНВЕСТИСТРОЙ-92“
оценяване съответствието
на инвестиционните проекти
и строителен надзор
лиценз № ЛК-000435/21.06.2005
гр. В. Търново
дата: 10.07.2011 г. подпис: [signature]

КАМАРА НА ИНЖЕНЕРИТЕ В
ИНВЕСТИЦИОННОТО ПРОЕКТИРАНЕ
Регистрационен № 03224
инж. БОЙКО
ПЕТКОВ БОТЕВ
СК

КАМАРА НА ИНЖЕНЕРИТЕ В
ИНВЕСТИЦИОННОТО ПРОЕКТИРАНЕ
Регистрационен № 03224
инж. БОЙКО
ПЕТКОВ БОТЕВ
СК

ФИРМА "СИГНА - БОЙКО БОТЕВ" - гр. В. ТЪРНОВО
ОБЕКТИВИЗАЦИЯ, КОНСЕРВАЦИЯ, РЕСТАВРАЦИЯ
И ЕКСПОЗИЦИЯ СЪС ЗАЩИТНО ПОКРИТИЕ

ЧЕРТЕЖ: ВЕРТИКАЛНИ ВРЪЗКИ BB1 И BB2

ДЪЛЖНОСТ	ФАМИЛИЯ	ПОДПИС	ЧЕРТ. № 5
ПРОЕКТАНТ	ИНЖ. Б. БОТЕВ	[signature]	ЧЕРТ. К
СЪГЛАС. АРХ.	АРХ. ИВ. ЧОЛАНОВ	[signature]	ФАЗА ЮД
СЪГЛАС. ЕЛ.	ИНЖ. ЕМ. ДИМОВ	[signature]	№100
СЪГЛАС. ЗНА.	ИНЖ. М. ФИЛЕВА	[signature]	№110
СЪГЛАС. ВЛА.	ИНЖ. Г. ДИМОВ	[signature]	ДАТА 09.13
СЪГЛАС. ВЪЗН.	ОБЩА ВЪЗН.	[signature]	