




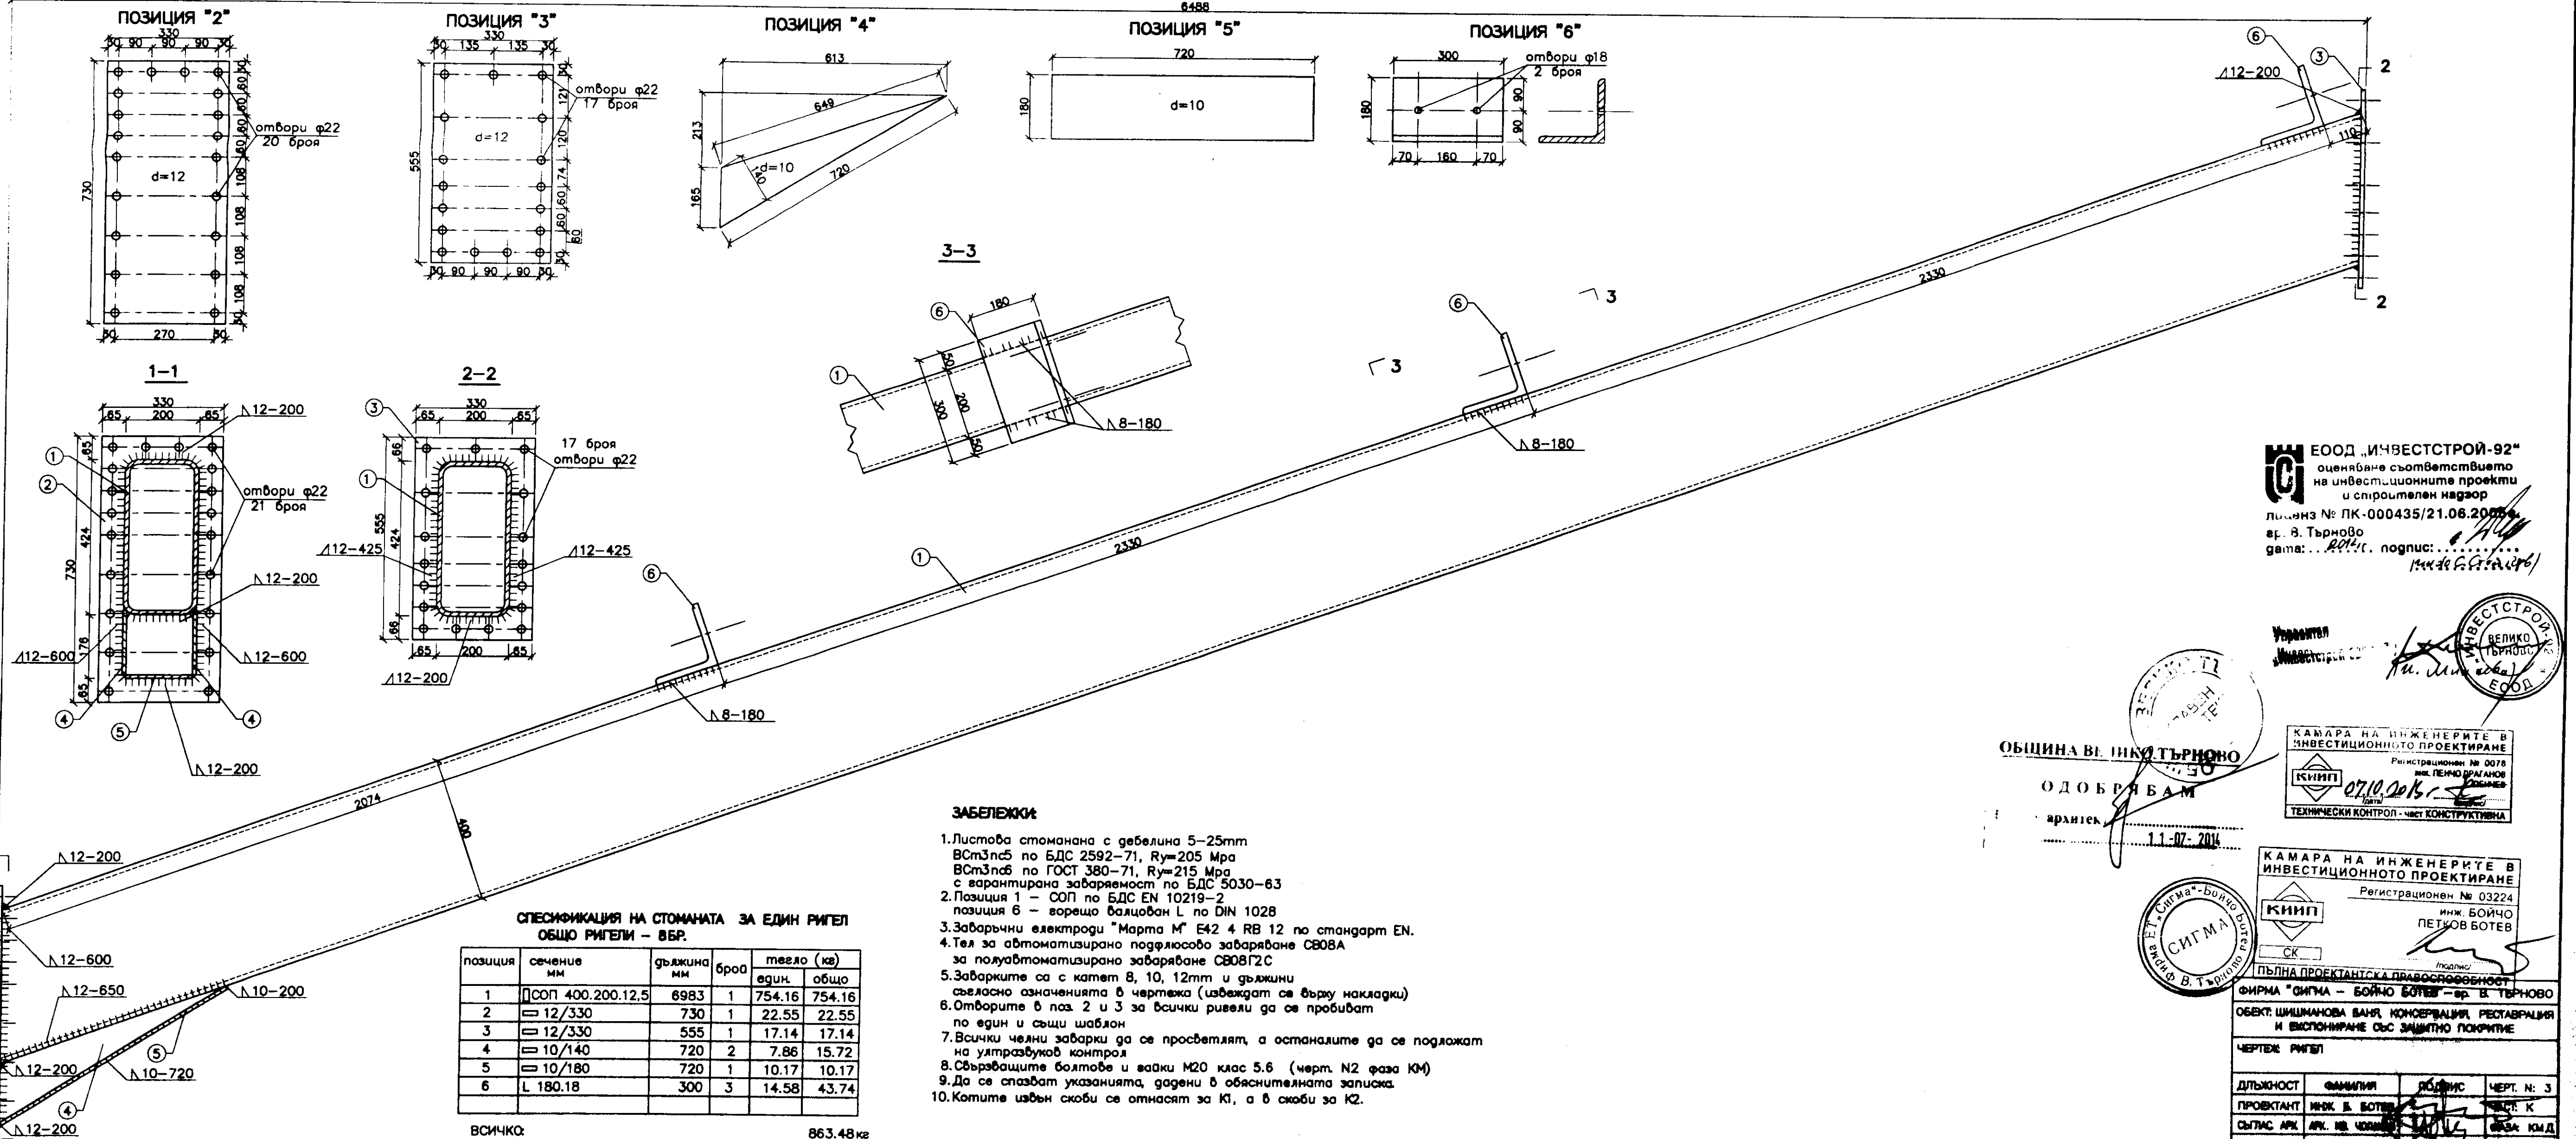

**ЕООД „ИНВЕСТСТРОЙ-92“**  
оценяване съответствието  
на инвестиционните проекти  
и спретен надзор


лиценз № ЛК-000435/21.06.2006 г.  
гр. В. Търново


дата: 2011 г. подпис: *[Signature]*  
*[Stamp]*

ОБЩИНА ВЕЛИКО ТЪРНОВО  
ОДОБРЯВАМ  
архитект  
11-07-2014

КАМАРА НА ИНЖЕНЕРИТЕ В  
ИНВЕСТИЦИОННОТО ПРОЕКТИРАНЕ

РЕГИСТРАЦИОНЕН № 0078  

07.10.2015 г. 

ДЛЯТЪ:  СЪСТАВИТЕЛ

ТЕХНИЧЕСКИ КОНТРОЛ - ЧАСТ КОНСТРУКТИВНА

КАМАРА НА ИНЖЕНЕРИТЕ В  
ИНВЕСТИЦИОННОТО ПРОЕКТИРАНЕ

Регистрационен № 03224

ИНЖ. БОЙЧО  
ПЕТКОВ БОТЕВ

КНИП

СК

Пълна проектантска правоспособност

ФИРМА "СИГА - БОЙЧО БОТЕВ" - гр. В. ТЕРНОВО



ДЪЛЖНОСТ	ФИМИЛИЯ	ПОДПИС	ЧЕРТ. №: 3
ПРОЕКТАНТ	ИНЖ. Б. БОТЕВ		ЧЕРТ. К
ОБЩАС. АРХ.	АРХ. М. ЧОЛПАК		ОБЩ. КМД
