

ОДОБРЯВАЩА ИНСТАНЦИЯ :
ОБЩИНА ВЪРХО ТЪРНОВО
ОДО
Главен архитект
Дата: 25-08-2015

ЛИЦЕНЗИРАН ОЦЕНИТЕЛ :
"ИНВЕСТРОЙ-92" ЕООД, гр.В.Търново
оценяване съответствието на инвестиционните
проекти и строителен надзор
Удостоверение №РК-0481/01.09.2015 г.
Дата: 02.05.15, г. Плевен
управител: *[Signature]*
инж. Иван Цанев

ПРОЕКТАНТ : *[Signature]*
**КАМАРА НА ИНЖЕНЕРИТЕ В
ИНВЕСТИЦИОННОТО ПРОЕКТИРАНЕ**
Регистрационен № 03360
инж. ИВАН
ЗДРАВКОВ НИКОЛОВ
ОБХЗТ
ПЪЛНА ПРОЕКТАНТСКА ПРАВОСПОСОБНОСТ

СЪПЛАСЕН СПРОЕКТА :
(възложител)
КМЕТСТВО

СХЕМА ОТОПЛИТЕЛНА ИНСТАЛАЦИЯ
ДОПЪЛНИТЕЛНА СГРАДА

Проектантска фирма **ЕТ "ЦАНЕВ"** инж.Иван Цанев
гр.В.Търново, ул.Павел Бера
Дата : 2012
Фаза : Технически проект
Обект : "П.Р.Славейков", гр.В.Търново
част : ОБК


ПРОЕКТ: Внедряване на мерки
за енергийна ефективност за
ОУ "П.Р.Славейков", гр.В.Търново

Дата :	2012
Фаза :	Технически проект
Обект :	ОБК

Възложител : Община В.Търново

Проектант	инж. Иван Николов
Архитектура	арх. Петър Николов
Конструкции	инж. Веселина Николова-Сидики
ЕП	инж. Цани Цанев

чертеж: 12-03-16

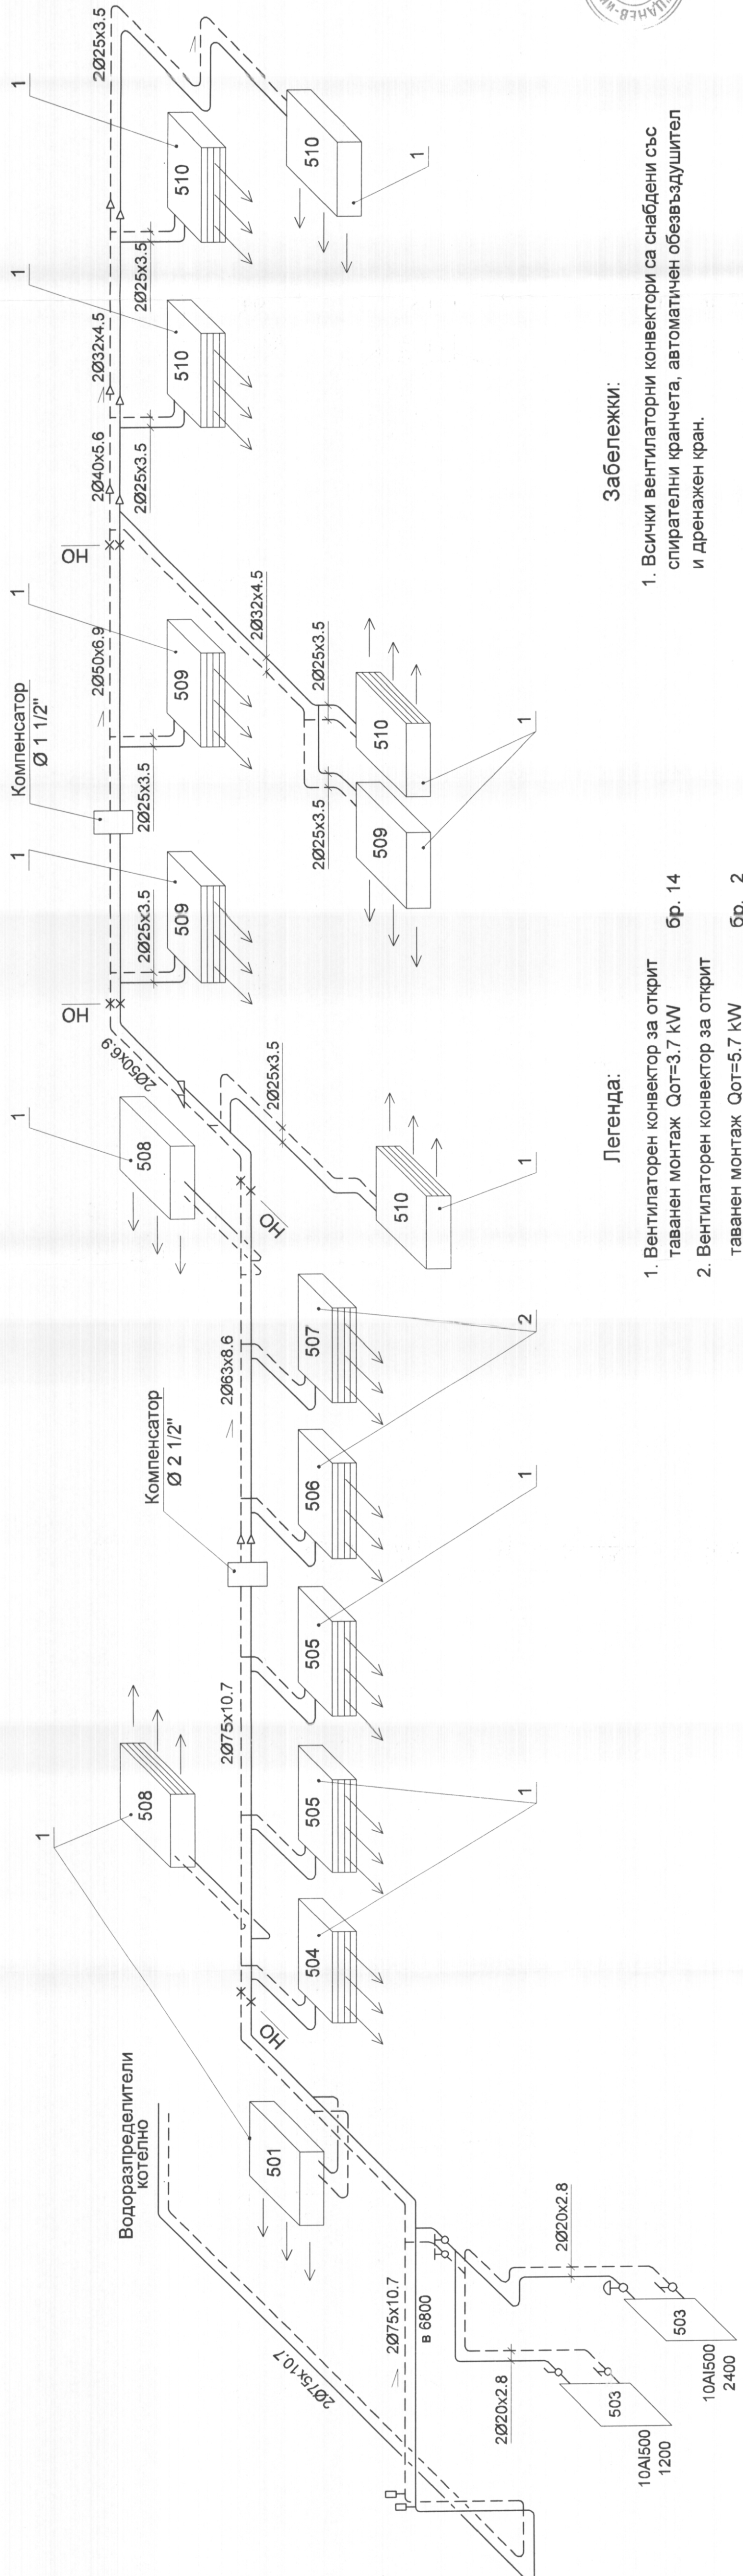

Легенда:

- 1. Вентилаторен конвектор за открит таванен монтаж Q_{от}=3.7 kW бр. 14
- 2. Вентилаторен конвектор за открит таванен монтаж Q_{от}=5.7 kW бр. 2

Забележки:

- 1. Всички вентилаторни конвектори са снабдени със спирателни кранчета, автоматичен обезвъздушител и дренажен кран.