

ОДОБРЯВАЩА ИНСТАНЦИЯ:

ОБЩИНА ВЕЛИКО ТЪРНОВО

ОДОБРЯВАЩ

Гр. В. Търново, ул. "Св. Кирил" № 10  
Датум: 18.03.2015

ЛИЦЕНЗИРАН ОЦЕНИТЕЛ:

„ИНВЕСТИСТРОЙ-92“ ЕООД, гр. В. Търново  
оценяване съответствието на инвестиционните  
проекти и строителен надзор

Удостоверение № РК-0481/00-06-015 г.  
дата: 20.12.2014 г.  
подпис: *[подпис]*  
управител: *[подпис]*  
/Ина Митрева-Кържанова/



ПРОЕКТАНТ:

КАМАРА НА ИНЖЕНЕРИТЕ В  
ИНВЕСТИЦИОННОТО ПРОЕКТИРАНЕ  
Регистрационен № 03360



инж. ИВАН  
ЗДРАВКОВ НИКОЛОВ



ПЪЛНА ПРОЕКТАНТСКА ПРАВОСПОСОБНОСТ

СЪГЛАСЕН С ПРОЕКТА:  
(възложител)




РАЗПРЕДЕЛЕНИЕ М 1:100  
ЧЕТВЪРТИ ЕТАЖ ОСНОВЕН КОРПУС КОТА +10.80

Проектантска фирма ЕТ "ЦАНЕВ" - инж. Иван Цанев  
гр. В. Търново, ул. "Св. Кирил" № 10

ПРОЕКТ: Въвеждане на мерки  
за енергийна ефективност за  
ОУ "П.Р. Славейков", гр. В. Търново

|              |                               |
|--------------|-------------------------------|
| дата:        | 2012                          |
| фаза:        | Технически проект             |
| част:        | ОВК                           |
| Възложител:  | Община В. Търново             |
| Проектант:   | инж. Иван Цанев               |
| Архитектура: | арх. Петър Николов            |
| Конструкции: | инж. Веселина Николова-Сидики |
| ЕЛ:          | инж. Цани Цанев               |
| чертеж:      | 12-03-05                      |
| М:           | 1:100                         |

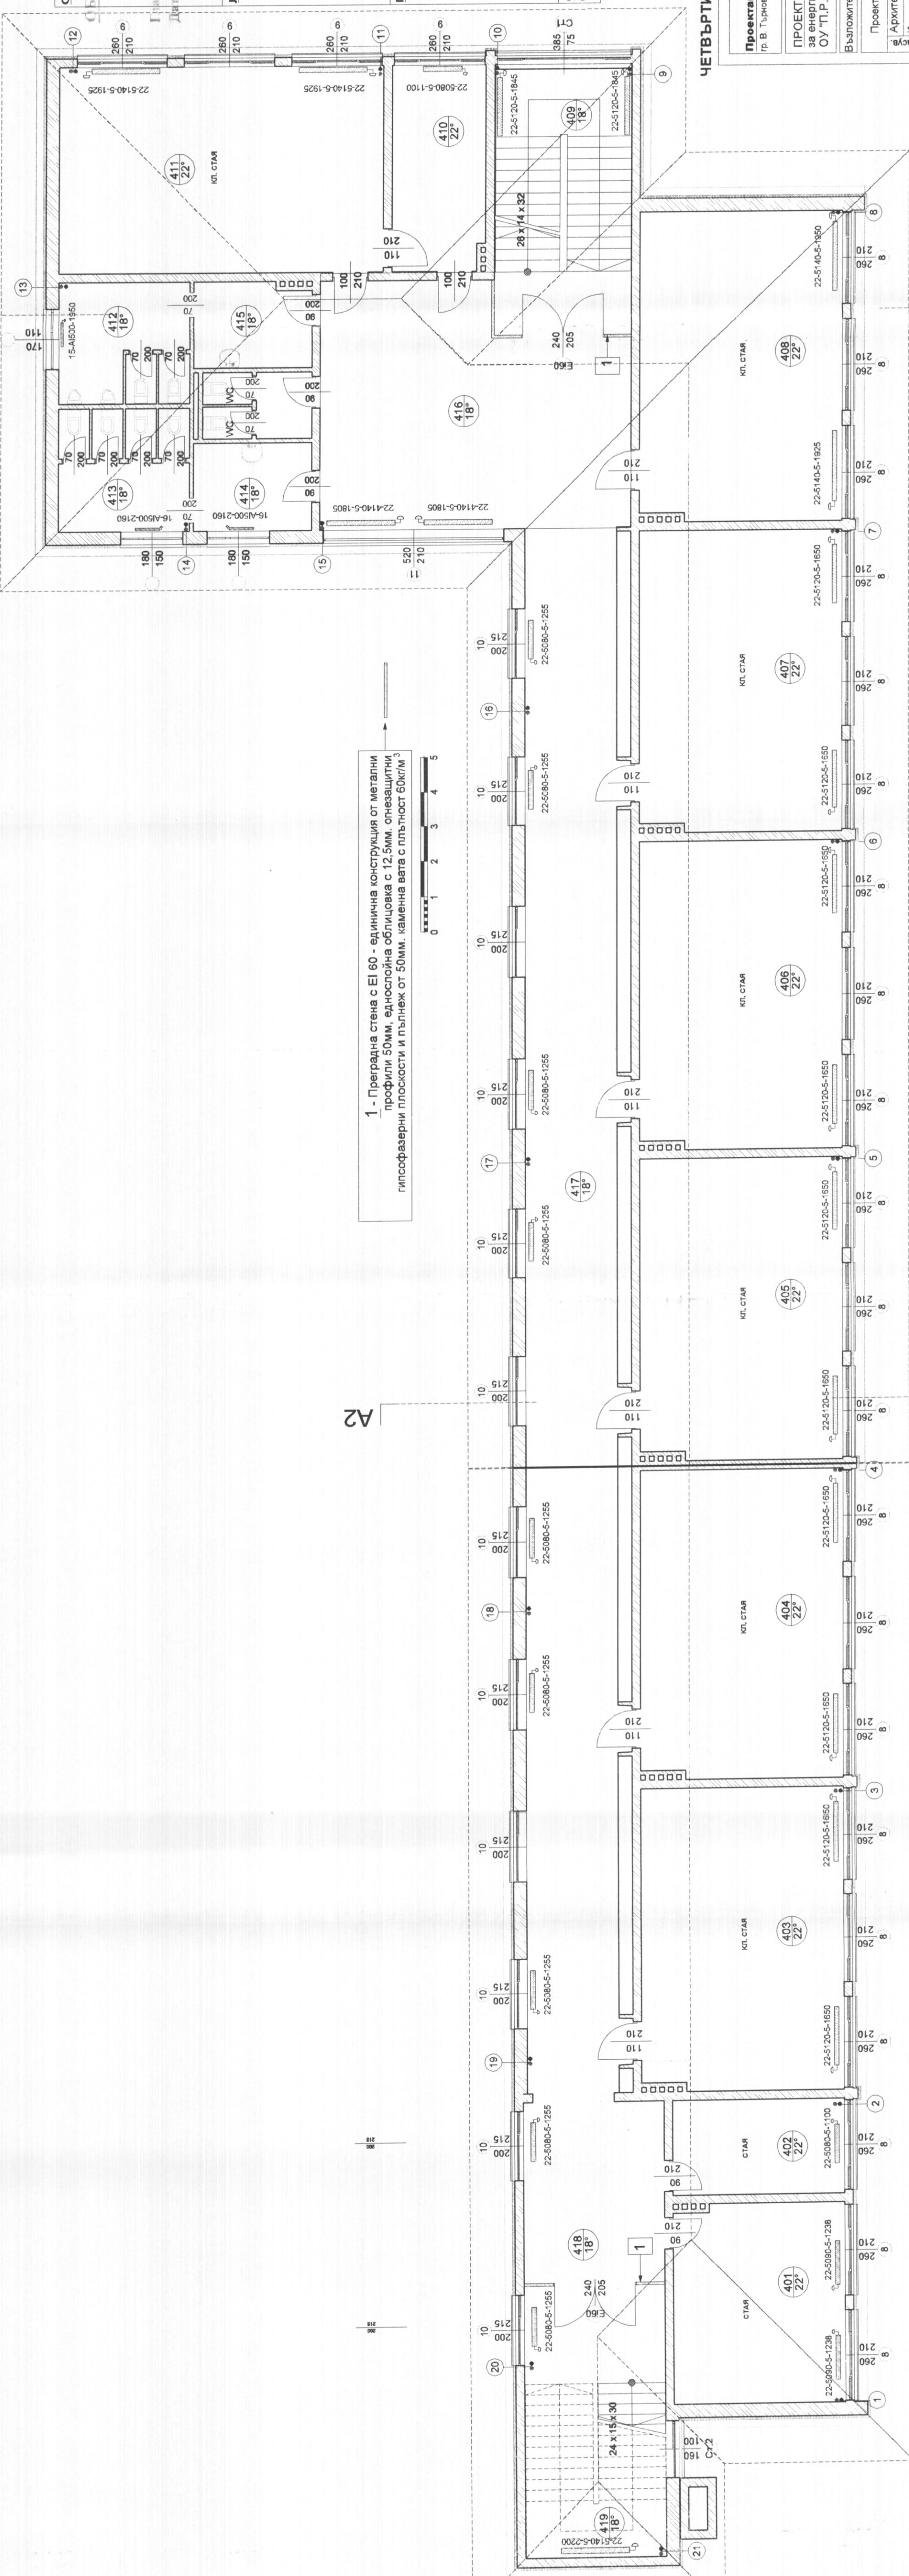

1 - Преградна стена с EI 60 - единична конструкция от метални  
профили 50мм. едностранна облицовка с 12.5мм. огнезащитни  
гипсофазерни плоскости и пълнеж от 50мм. каменна вата с плътност 60кг/м<sup>3</sup>

A2