

ОДОБРЯВАЩА ИНСТАНЦИЯ:



ЛИЦЕНЗИРАН ОЦЕНКТЕЛ:  
ИНВЕСТИЦИОННО-ПРОЕКТИРОВАТЕЛНО  
ОЦЕНКА, ПРОЕКТИРОВАНИЕ И СТРОИТЕЛСТВО  
УДОСТОВЕРЕНИЕ № РК-0481/01/08-2015 г.  
Дата: 2012 г.

ПРОЕКТАНТ:  
ИВАН ЦАНЕВ  
РЕГ. № 13347

ОБЩИНА ВЪЗКОПИТОВО  
ОДОБРЯВАЩА ИНСТАНЦИЯ  
Дата: 25.08.2015

ПРОЕКТ: ВЪВЕДЕНИЕ НА МЕРКИ  
ЗА ЕНЕРГИЙНА ЕФЕКТИВНОСТ  
ОУ "П. СЛАВЕЙКОВ", ГР. В. ТЪРНОВО

ПРОЕКТАНТСКА ФИРМА ЕТ "ЦАНЕВ - ИНЖ. ИВАН ЦАНЕВ"  
Гр. В. Търново, ул. "Мир" № 1

ПРОЕКТ: ВЪВЕДЕНИЕ НА МЕРКИ  
ЗА ЕНЕРГИЙНА ЕФЕКТИВНОСТ  
ОУ "П. СЛАВЕЙКОВ", ГР. В. ТЪРНОВО

ПРОЕКТ: ВЪВЕДЕНИЕ НА МЕРКИ  
ЗА ЕНЕРГИЙНА ЕФЕКТИВНОСТ  
ОУ "П. СЛАВЕЙКОВ", ГР. В. ТЪРНОВО


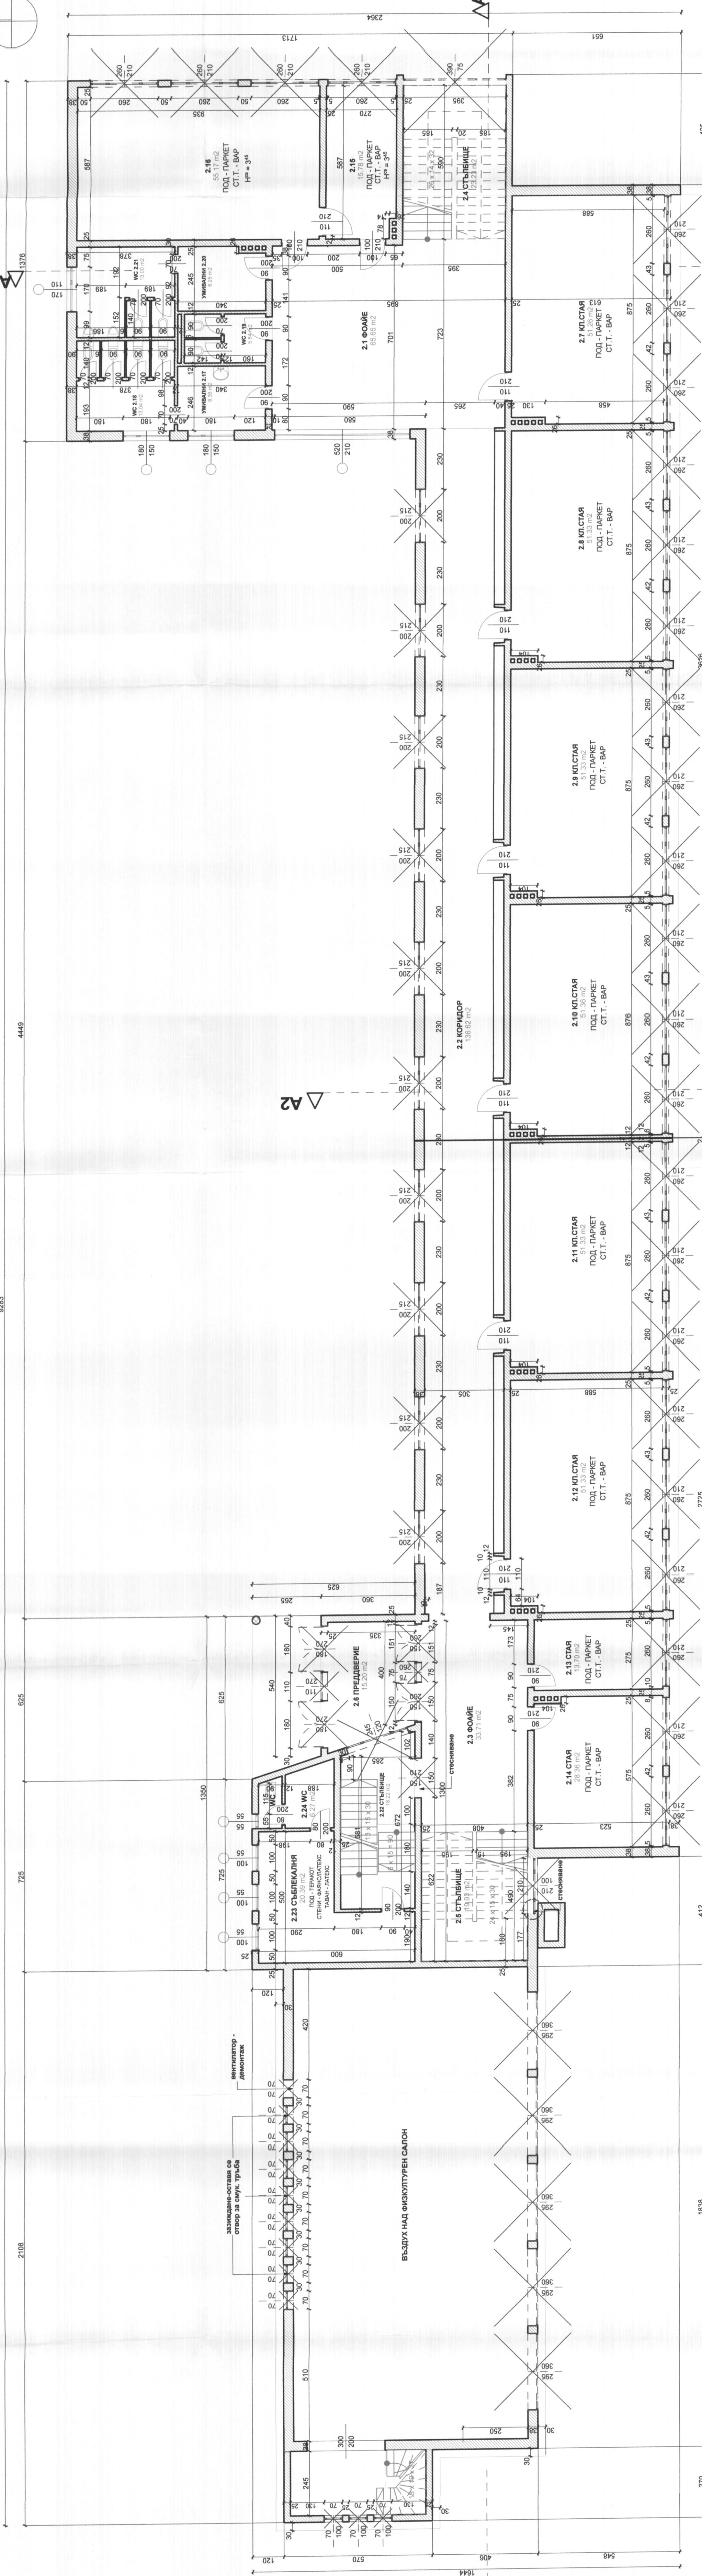

ПЛАН НА УЧИЛИЩЕ ВТОРИ ЕТАЖ КОТА +3.60  
И ФИЗИКУЛТУРЕН САЛОН  
/ архитектурно заснемане / М 1:100

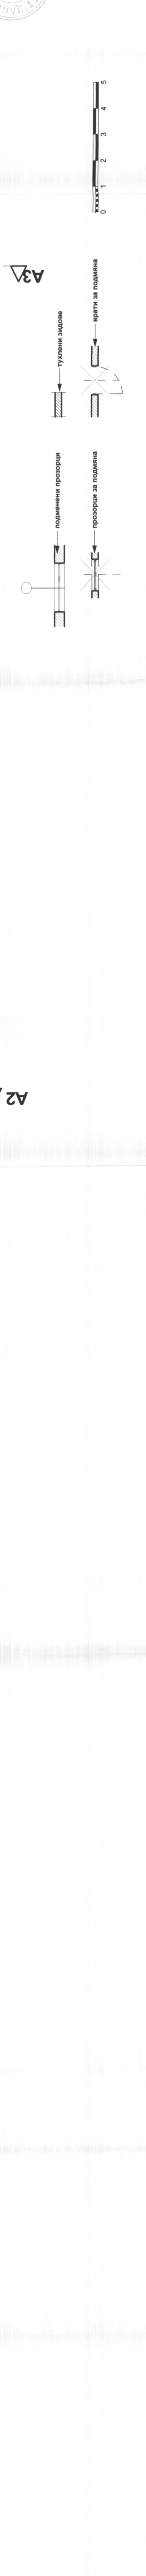

ПРОЕКТ: ВЪВЕДЕНИЕ НА МЕРКИ  
ЗА ЕНЕРГИЙНА ЕФЕКТИВНОСТ  
ОУ "П. СЛАВЕЙКОВ", ГР. В. ТЪРНОВО