

ОДОБРЯВАЩА ИНСТАНЦИЯ:

N

7175

5799

ЛИЦЕНЗИРАН ОЦЕНИТЕЛ:

ИНВЕСТИЦИОННО-СТРОИТЕЛНО  
ОБЩНОСТНО  
УЧРЕЖДЕНИЕ  
Удостоверение №РК-0481/15-01-015 г.  
дата: 22.05.2015 г.  
проф. д-р. инж. Иван Цанев  
управител на фирмата  
/Има Милана-Николева/

ПРОЕКТАНТ:

ПЪЛНА ПРОЕКТАНТСКА ТРУДОВОЩА ЕКИП  
арх. ПЕТЪР  
НИКОЛОВА-НИКОЛОВА  
Рег. № 03347  
дата: 03.02.12  
полномощен

СЪГЛАСИТЕЛСТВО:


ОБЩИНА ВЕЛИКО ТЪРНОВО  
ОДОБРЯВАЩА  
Главен архитект  
Дата: 25.06.2015

ПЛАН НА УЧИЛИЩЕ М 1:100  
ТРЕТИ И ЧЕТВЪРТИ ЕТАЖ КОТА +7.20 И +10.80  
/ архитектурно заснемане /

Проектантска фирма ЕТ "ЦАНЕВ - инж. Иван Цанев"  
гр. В. Търново, управител - инж. Иван Цанев

ПРОЕКТ: Внедряване на мерки  
за енергийна ефективност за  
ОУ "П.Р. Славейков", гр. В. Търново  
част: АРХИТЕКТУРА

Проектант: арх. Петър Николов  
Конструктори: инж. Веселина Николова-Сидики  
ЕП: инж. Цани Цанева  
ОВКИ: инж. Иван Николов  
чертеш: 05  
М 1:100

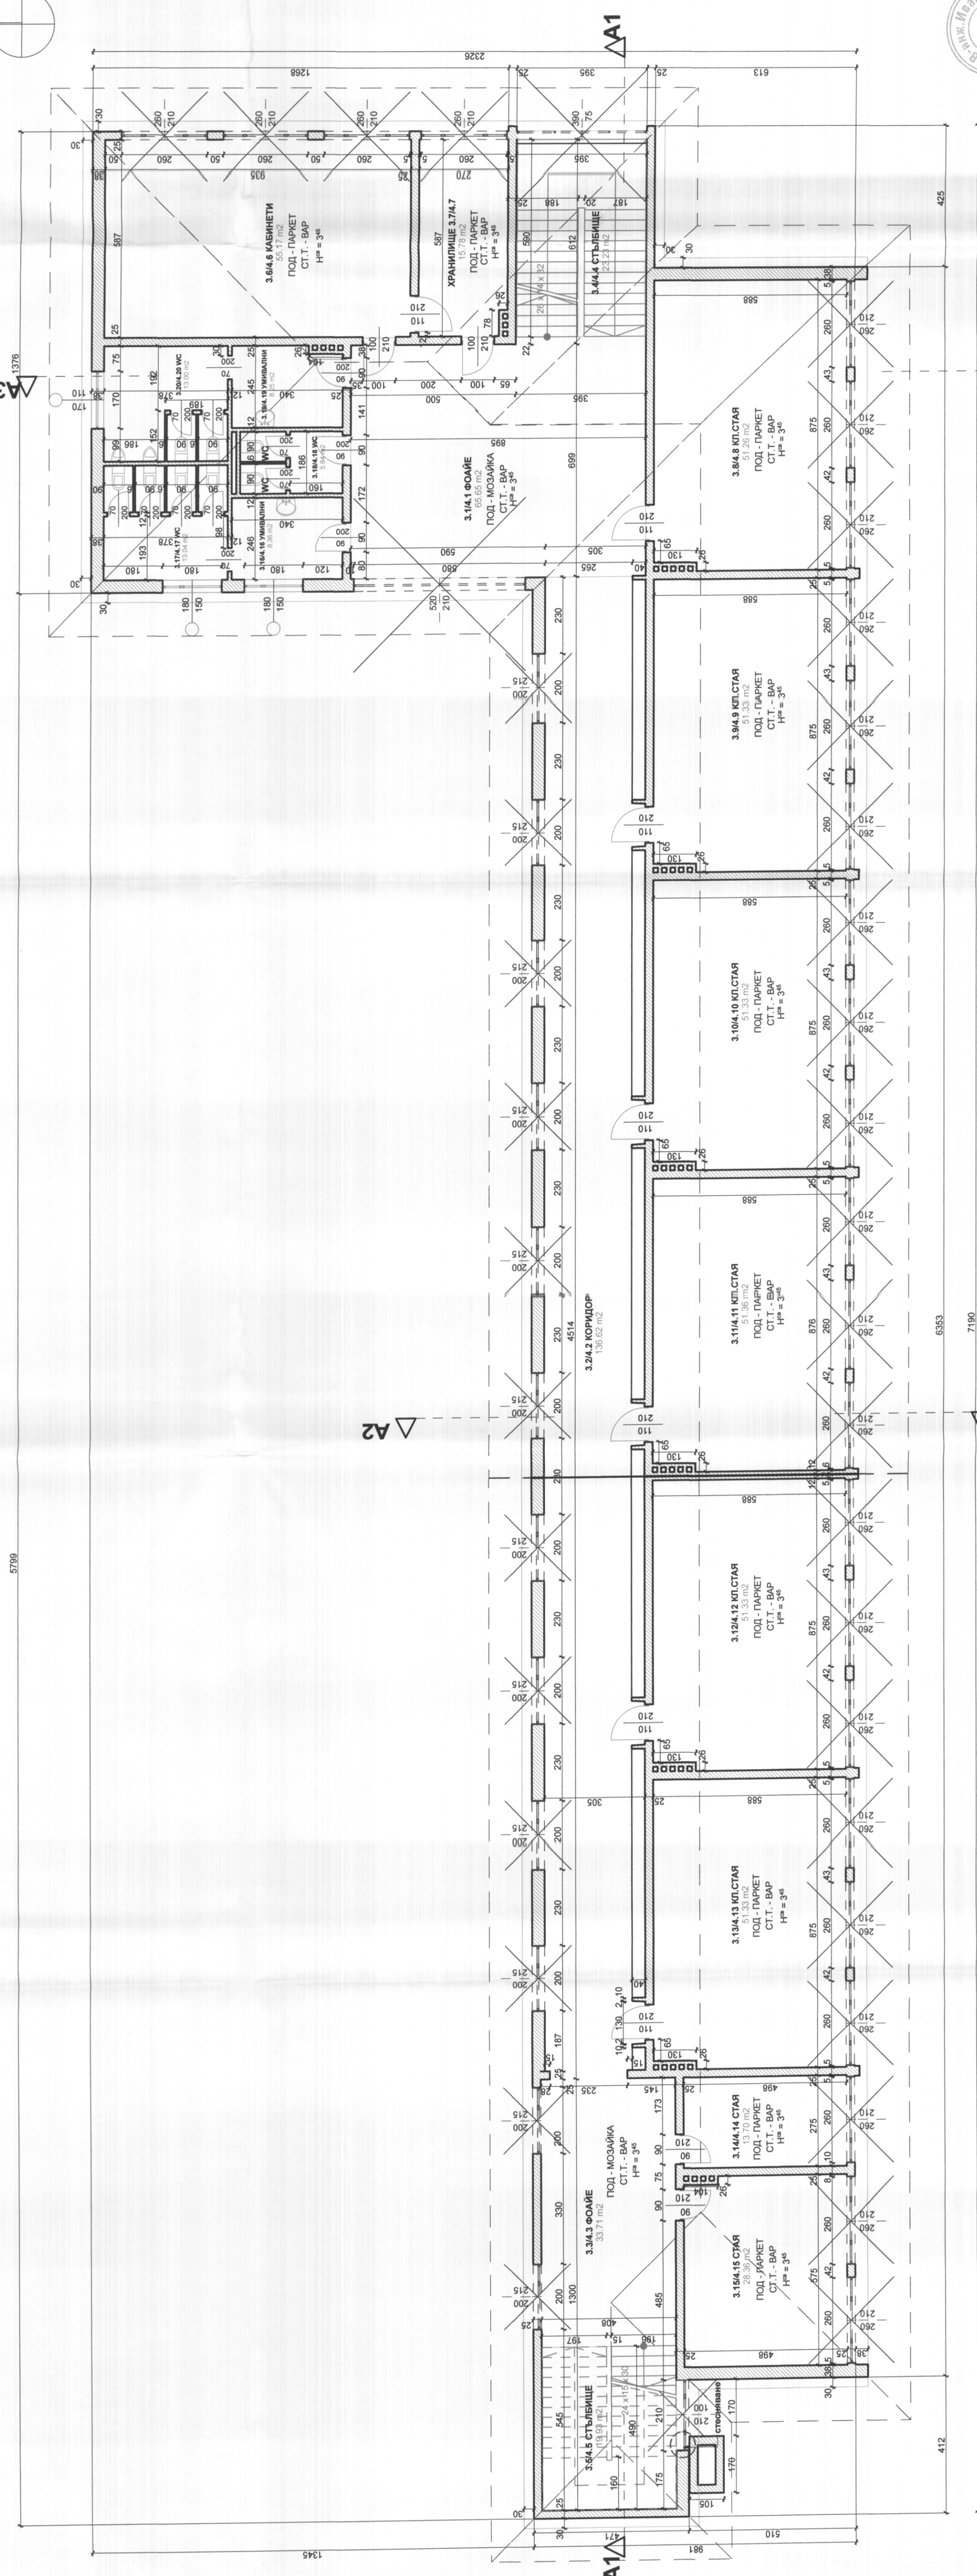

A3

A2

A1

