



АрхПро

ПЪЛНА ПРОЕКТИРНА ПРАВОМОЩНОСТ

арх. ЛЪЧЕЗАР В. ЛАПЕВ

Рег. № 09643

Иван Тасев

Мл. Никола

Г. Димитрова

Лъчезар Лапчев

Констр.

ОБЕК. еф.

ВНС

ПЕ/ПБЗ


ИНВЕСТИЦИОН-92 ЕООД
с одобрена проекция и строителен надзор
гр. В. Търново, кв. 29, ули 1
Датум: 2017. 09. 01
Удостоверение № 15-00-2015

Част "Архитектура"
Заснемане

Корпус Б
II ЕТАЖ
1:100

Корпус В
II ЕТАЖ
1:100

Проектант: Арх. Про
Изпълнител: Арх. Про

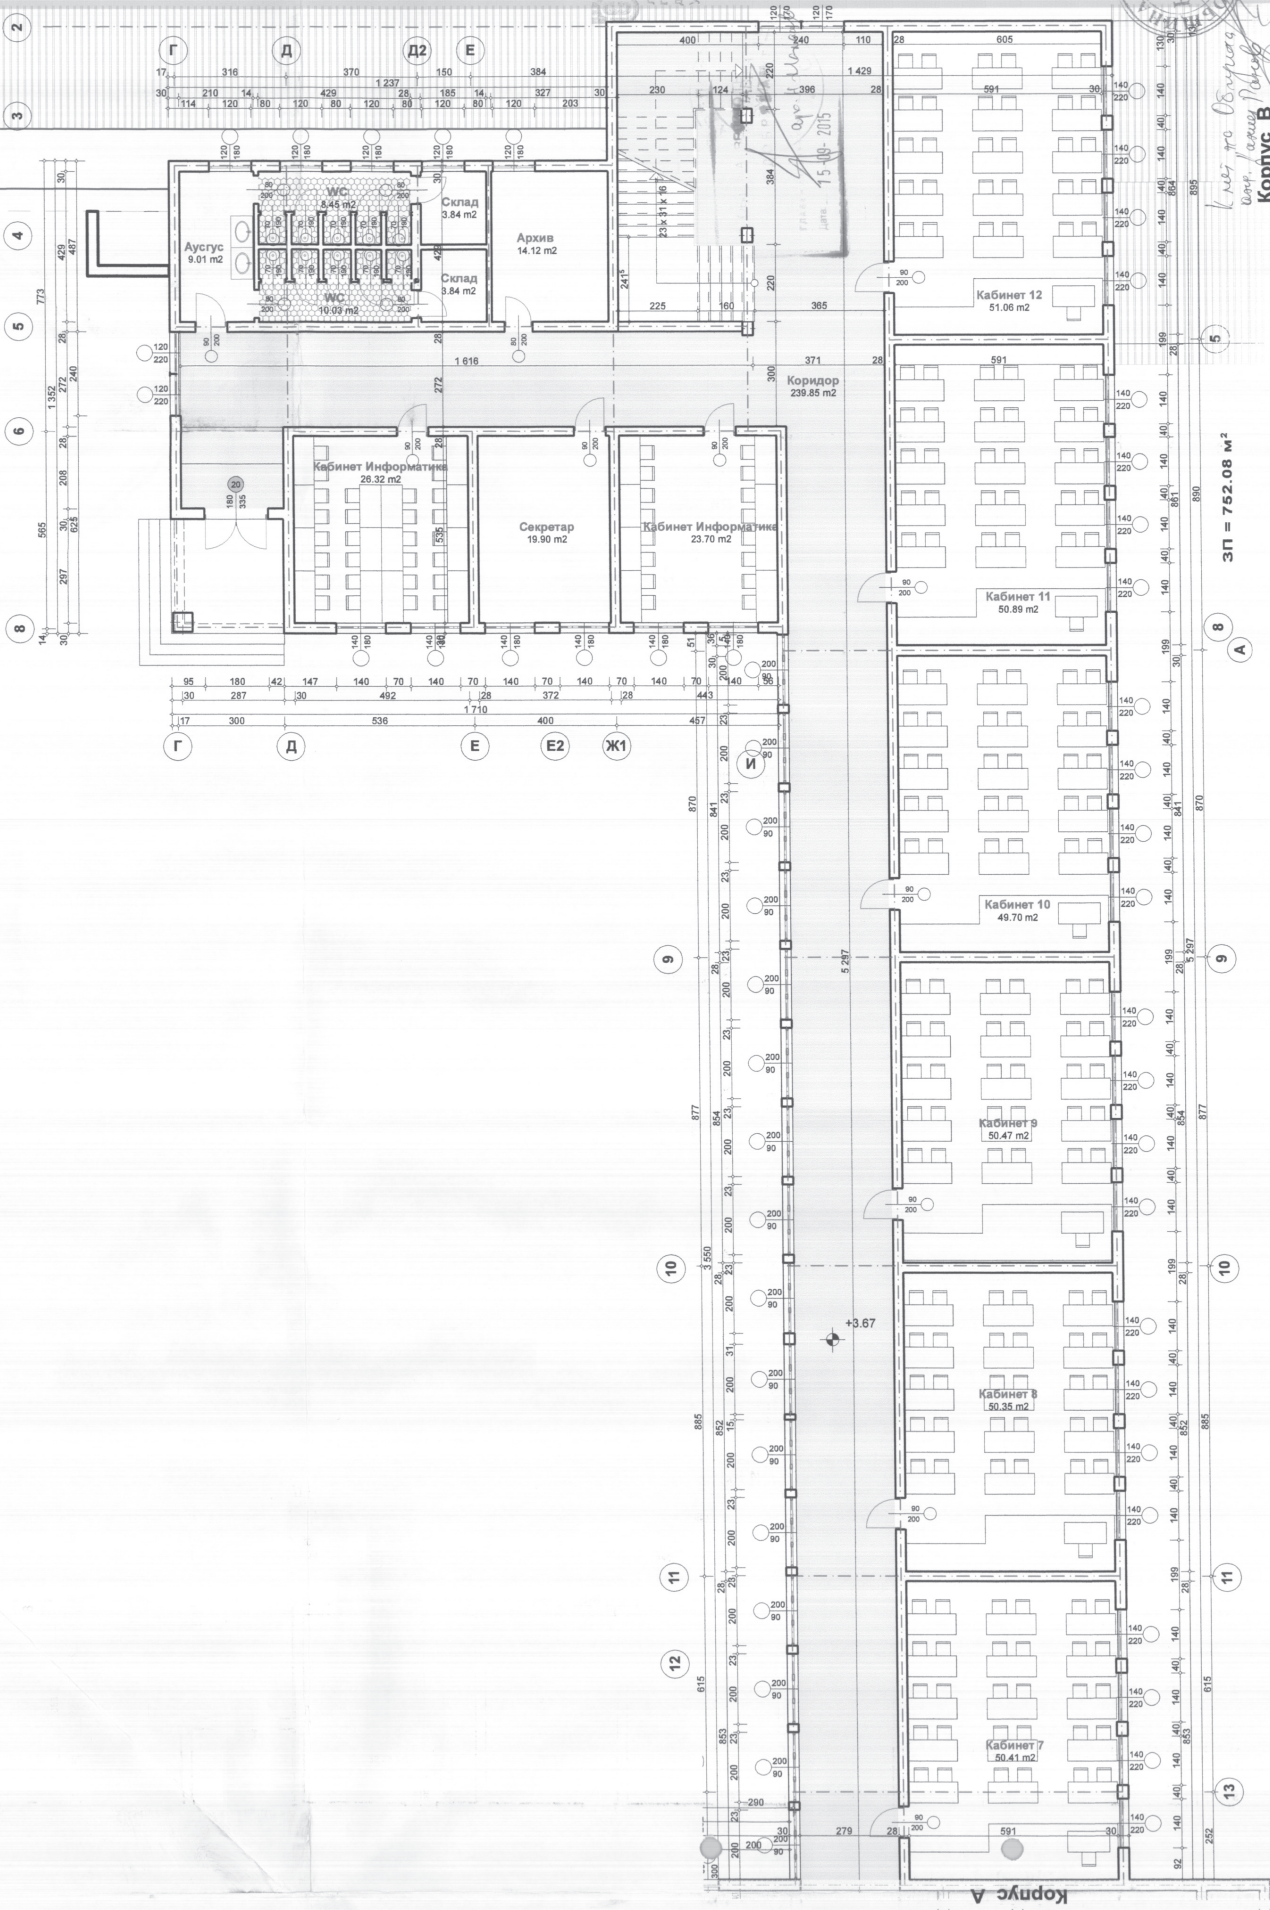

Внедряване на мерки за енергийна ефективност в ПМГ "Васил Друмев" гр. В. Търново, кв. 29, ули 1