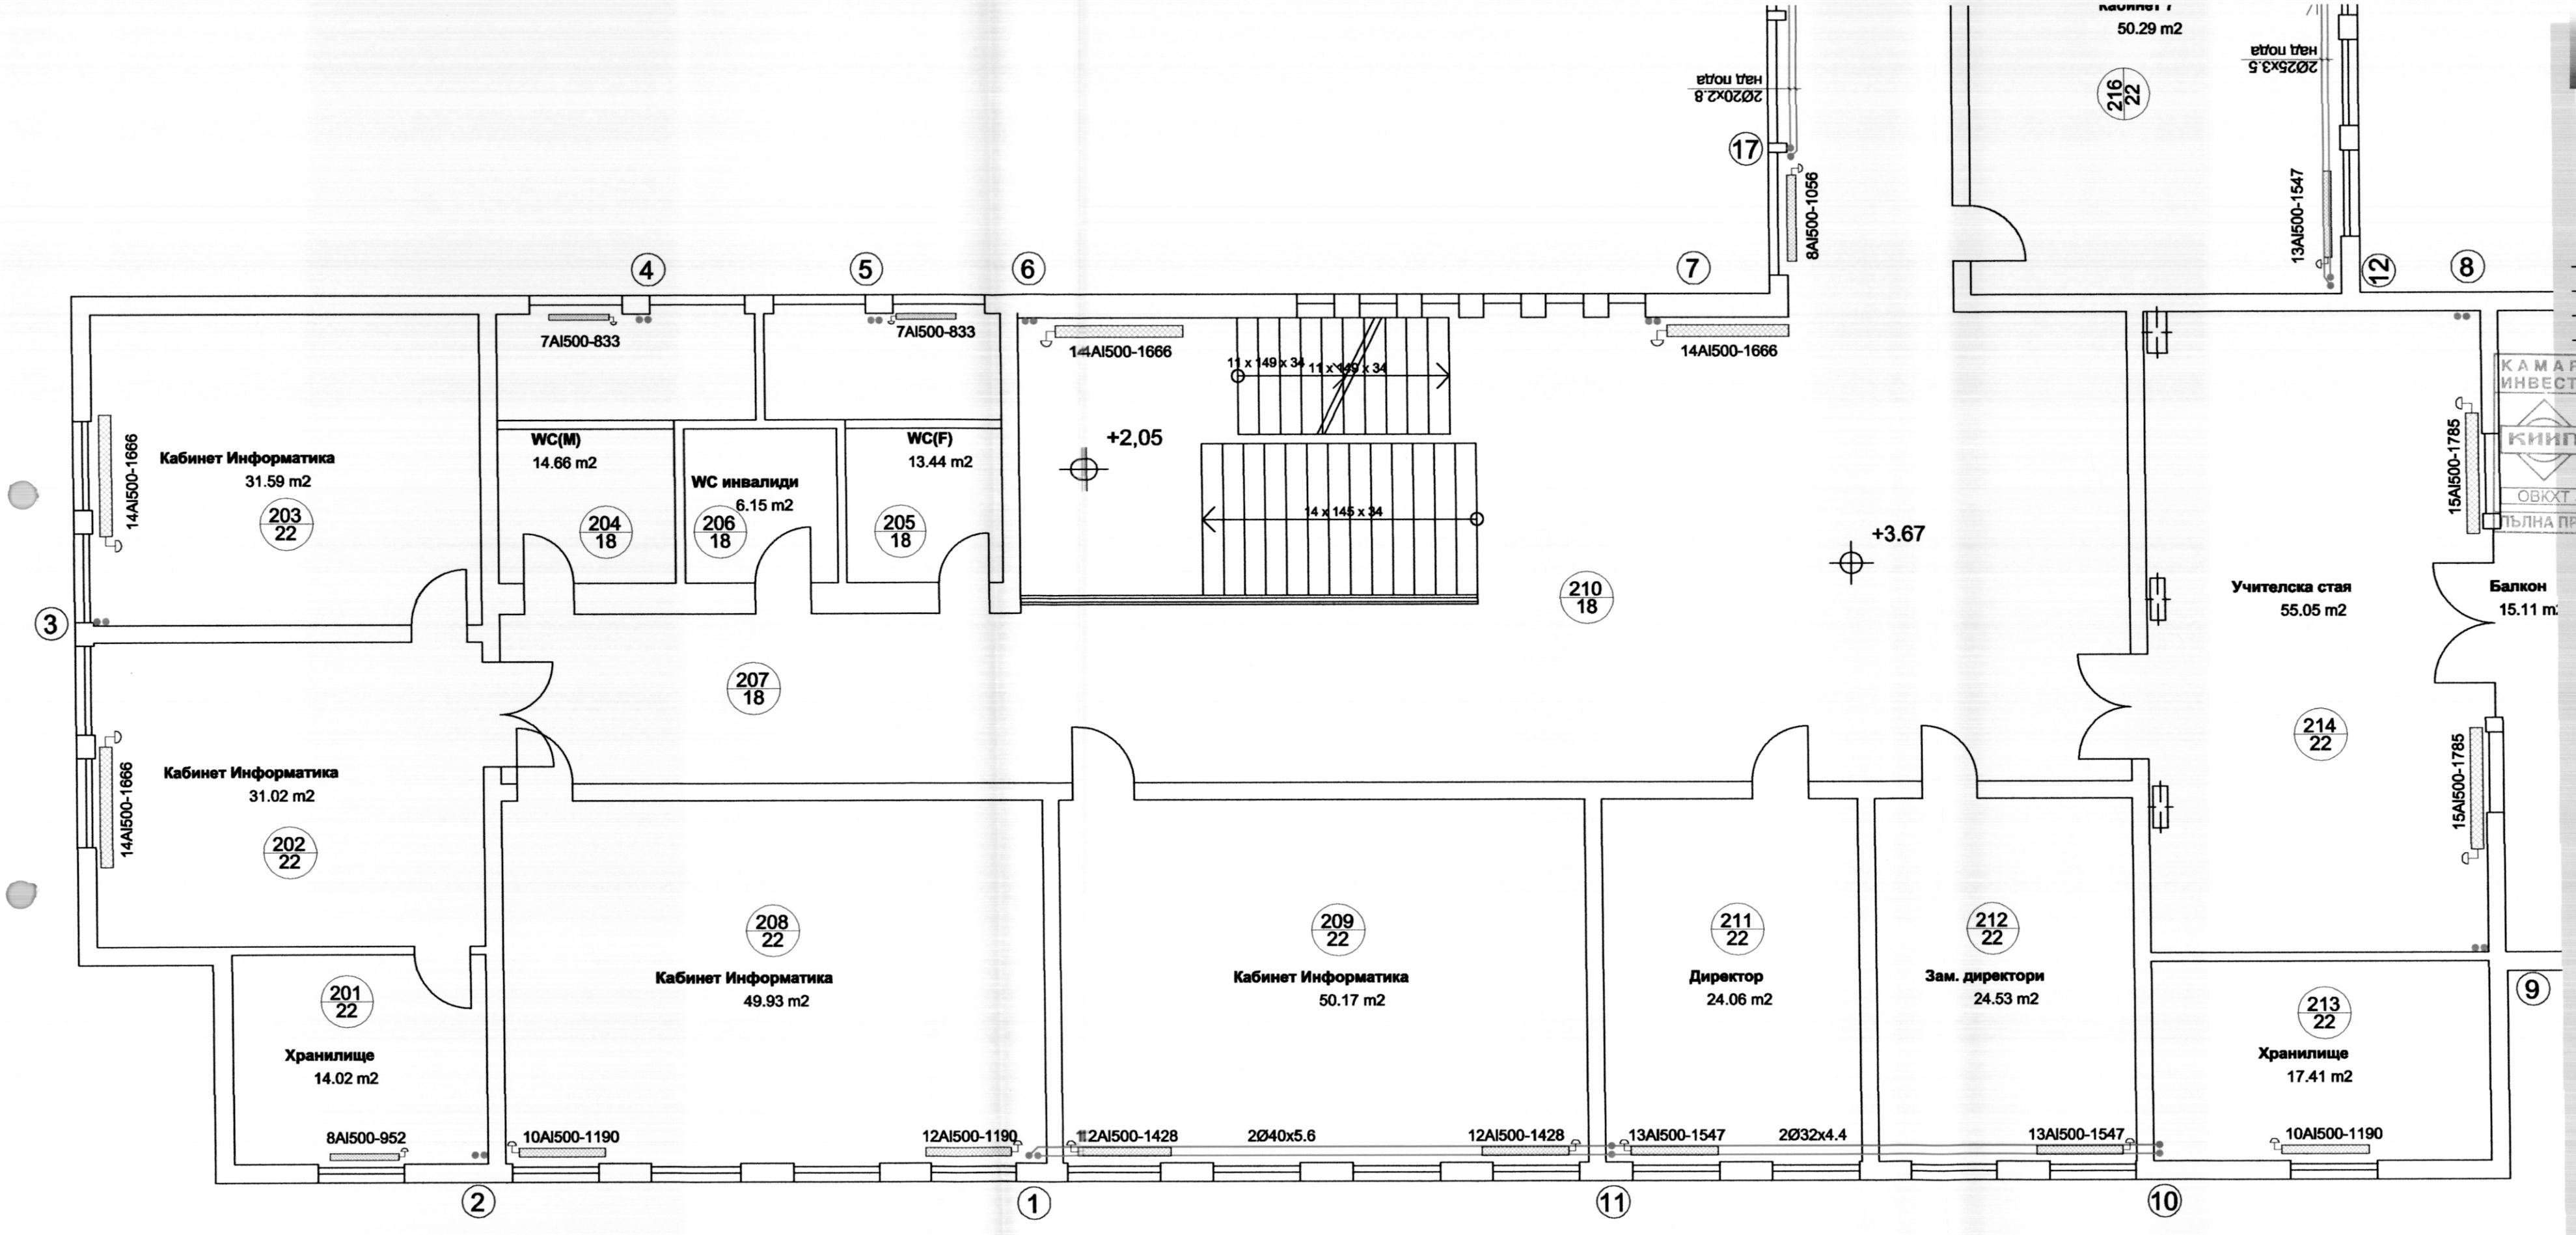

© Октомври 2014

Лъчезар Лалев — Арх/ПБ/ПБЗ
Иван Тасев — Констр
Ганка Димитрова — ВиК
Иван Николов — Ен. еф./ОВ

КАМАРА НА ИНЖЕНЕРИТЕ В ИНВЕСТИЦИОННОТО ПРОЕКТИРАНЕ
Регистрационен № 03360
КИИП
инж. ИВАН ЗДРАВКОВ НИКОЛОВ
ОВКХТ
(подпис)
ПЪЛНА ПРОЕКТАНТСКА ПРАВОСПОСОБНОСТ

БЛОК А
Разпределение II етаж

1:80 15-10-02

Приемам проекта Възложител