


© Октомври 2014

Арх. ПБ/ПБЗ
Констр.
Инж. Тасев
Вик
Инж. Димитров
Инж. еф./ОВ
Инж. Иванов

КАМАРА НА ИНЖЕНЕРИТЕ В
ИНВЕСТИЦИОННОТО ПРОЕКТИРАНЕ
Регистрационен № 03360
ИНЖ. ИВАН
ЗДРАВКОВ НИКОЛОВ
КИИП
ОБХХТ
ПЪЛНА ПРОЕКТАНТСКА ПРАВОСПОСОБНОСТ

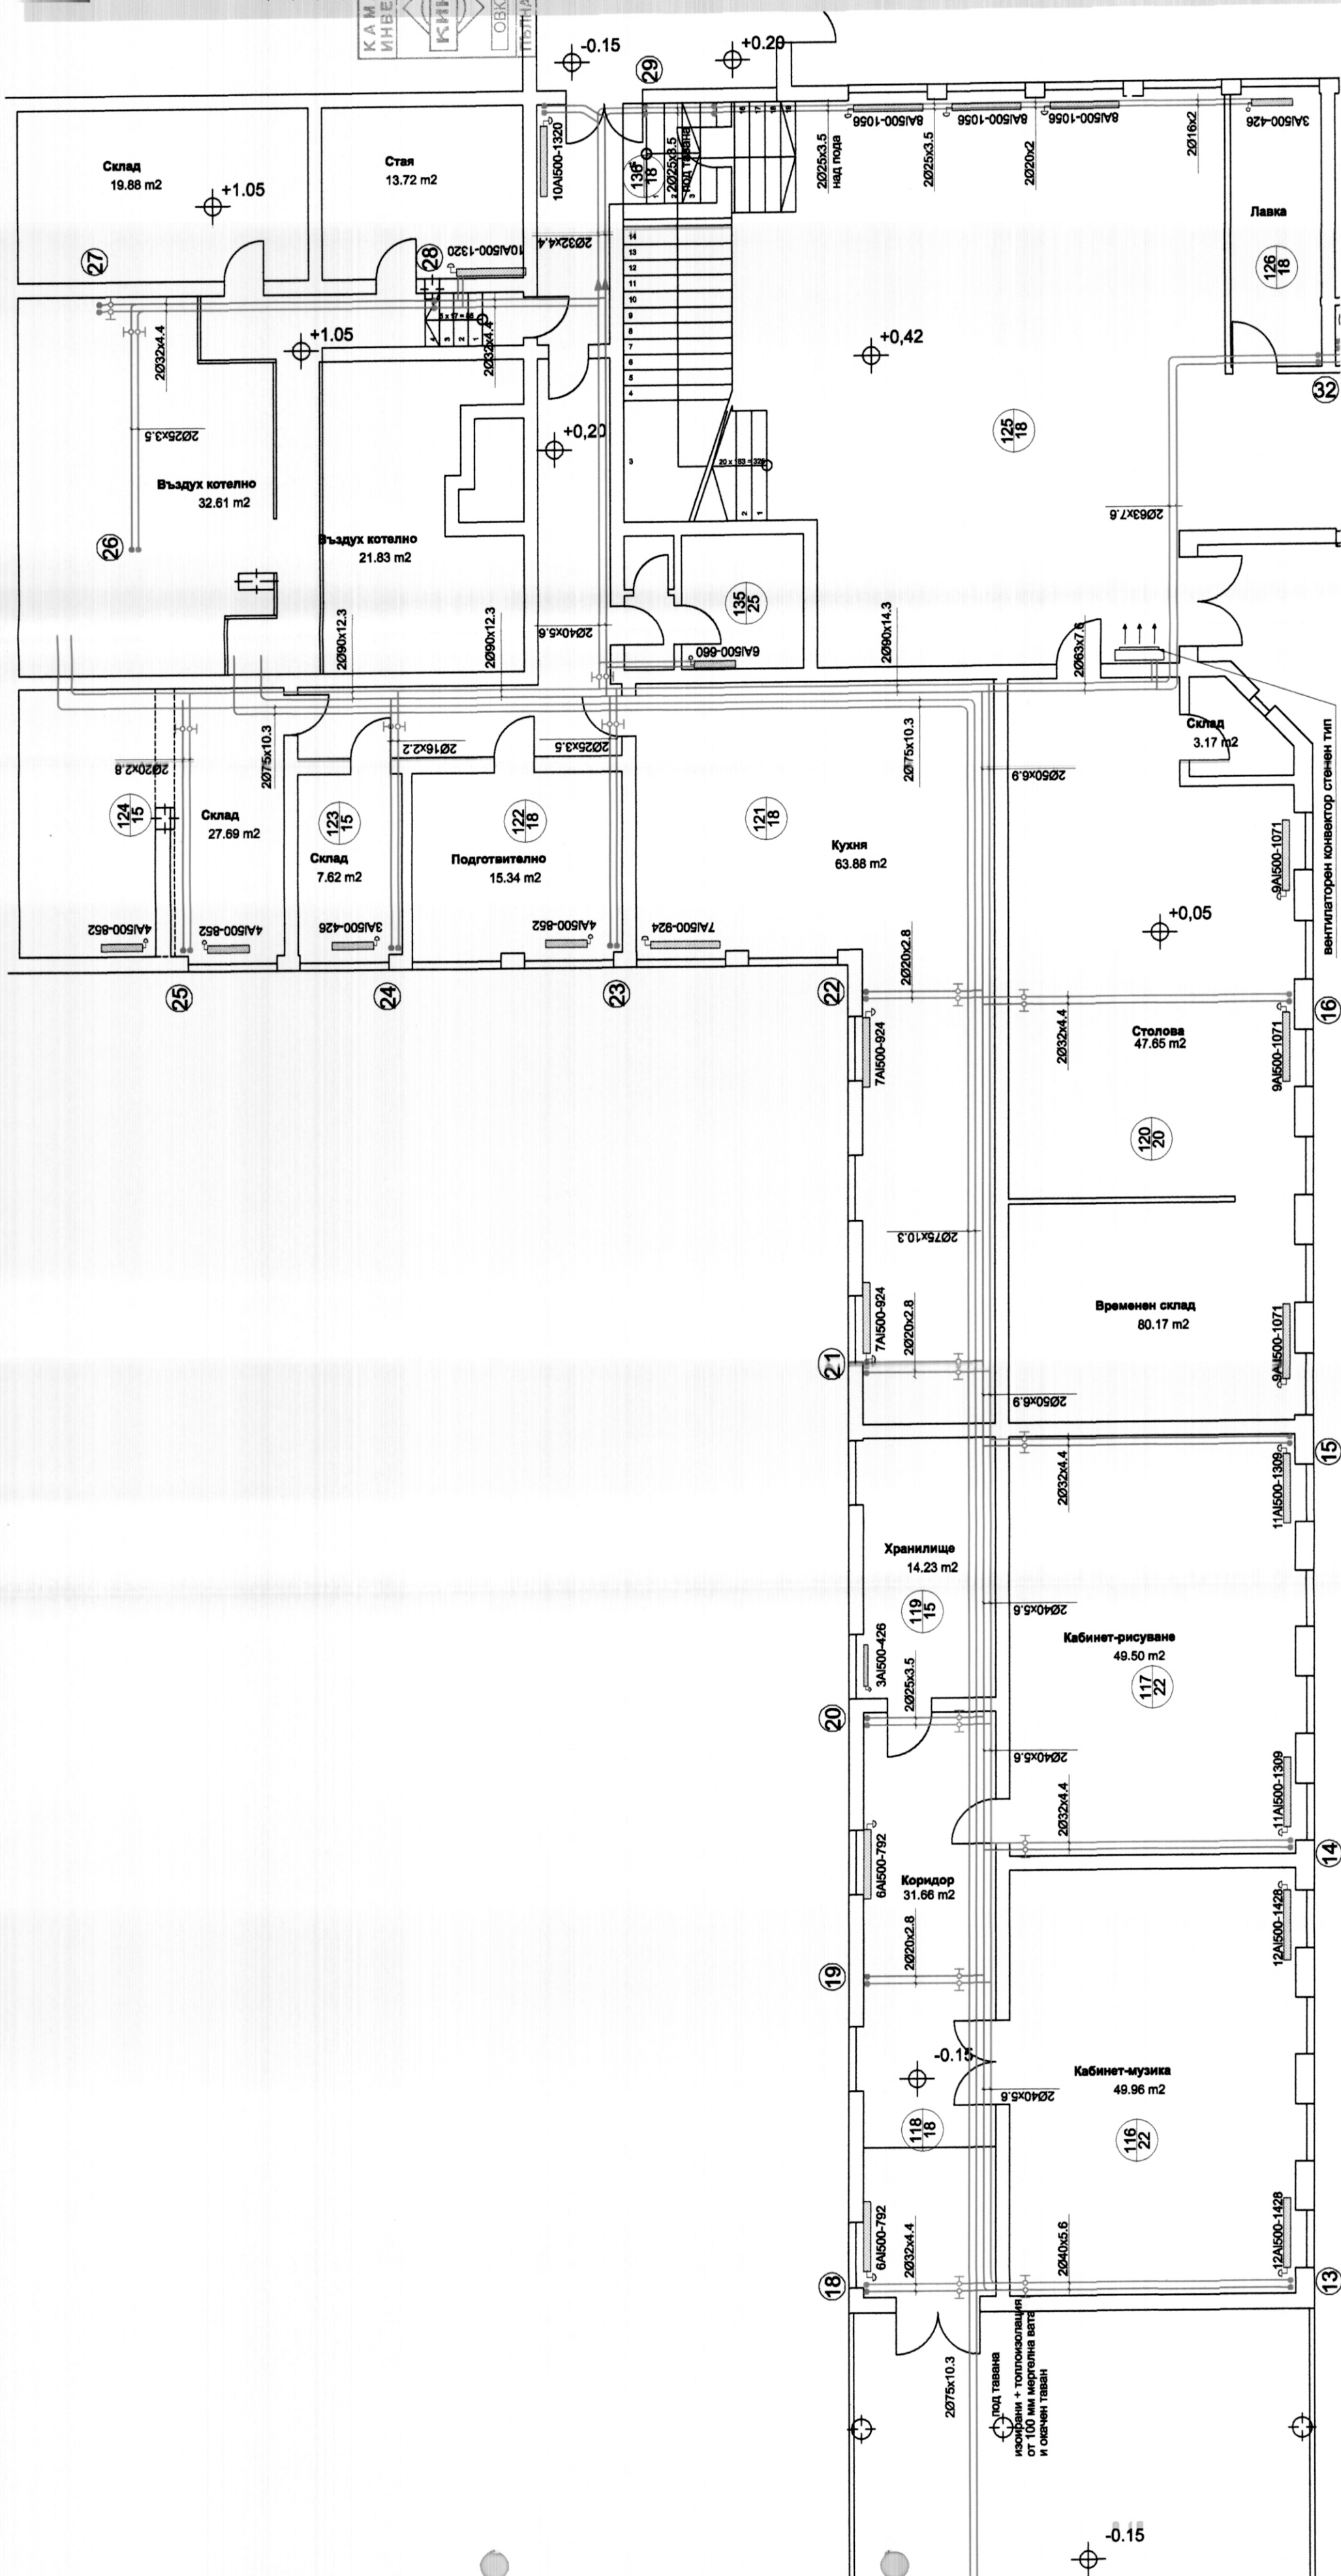

БЛОК "Б"
Разпределение партер
1:100
15-10-06

Премам проекта
Въложителя

Внедряване на мерки за ен. ефективност в ПМГ "В. Друмев гр. В. Търново, кв. 29, УПИ I
Техн. проект ОВ