

Льезар Лалев	Арх./ПБ/ПБЗ
Иван Тасев	Констр
Ганка Димитрова	Вик
Иван Николов	Ен. еф./ОВ

**КАМАРА НА ИНЖЕНЕРИТЕ В
ИНВЕСТИЦИОННОТО ПРОЕКТИРАНЕ**

КИИП


Регистрационен № 03360

инж. ИВАН
ЗДРАВКОВ НИКОЛОВ

Zdravkov /подпис/

ОБХХТ

ПЪЛНА ПРОЕКТАНТСКА ПРАВОСПОСОБНОСТ

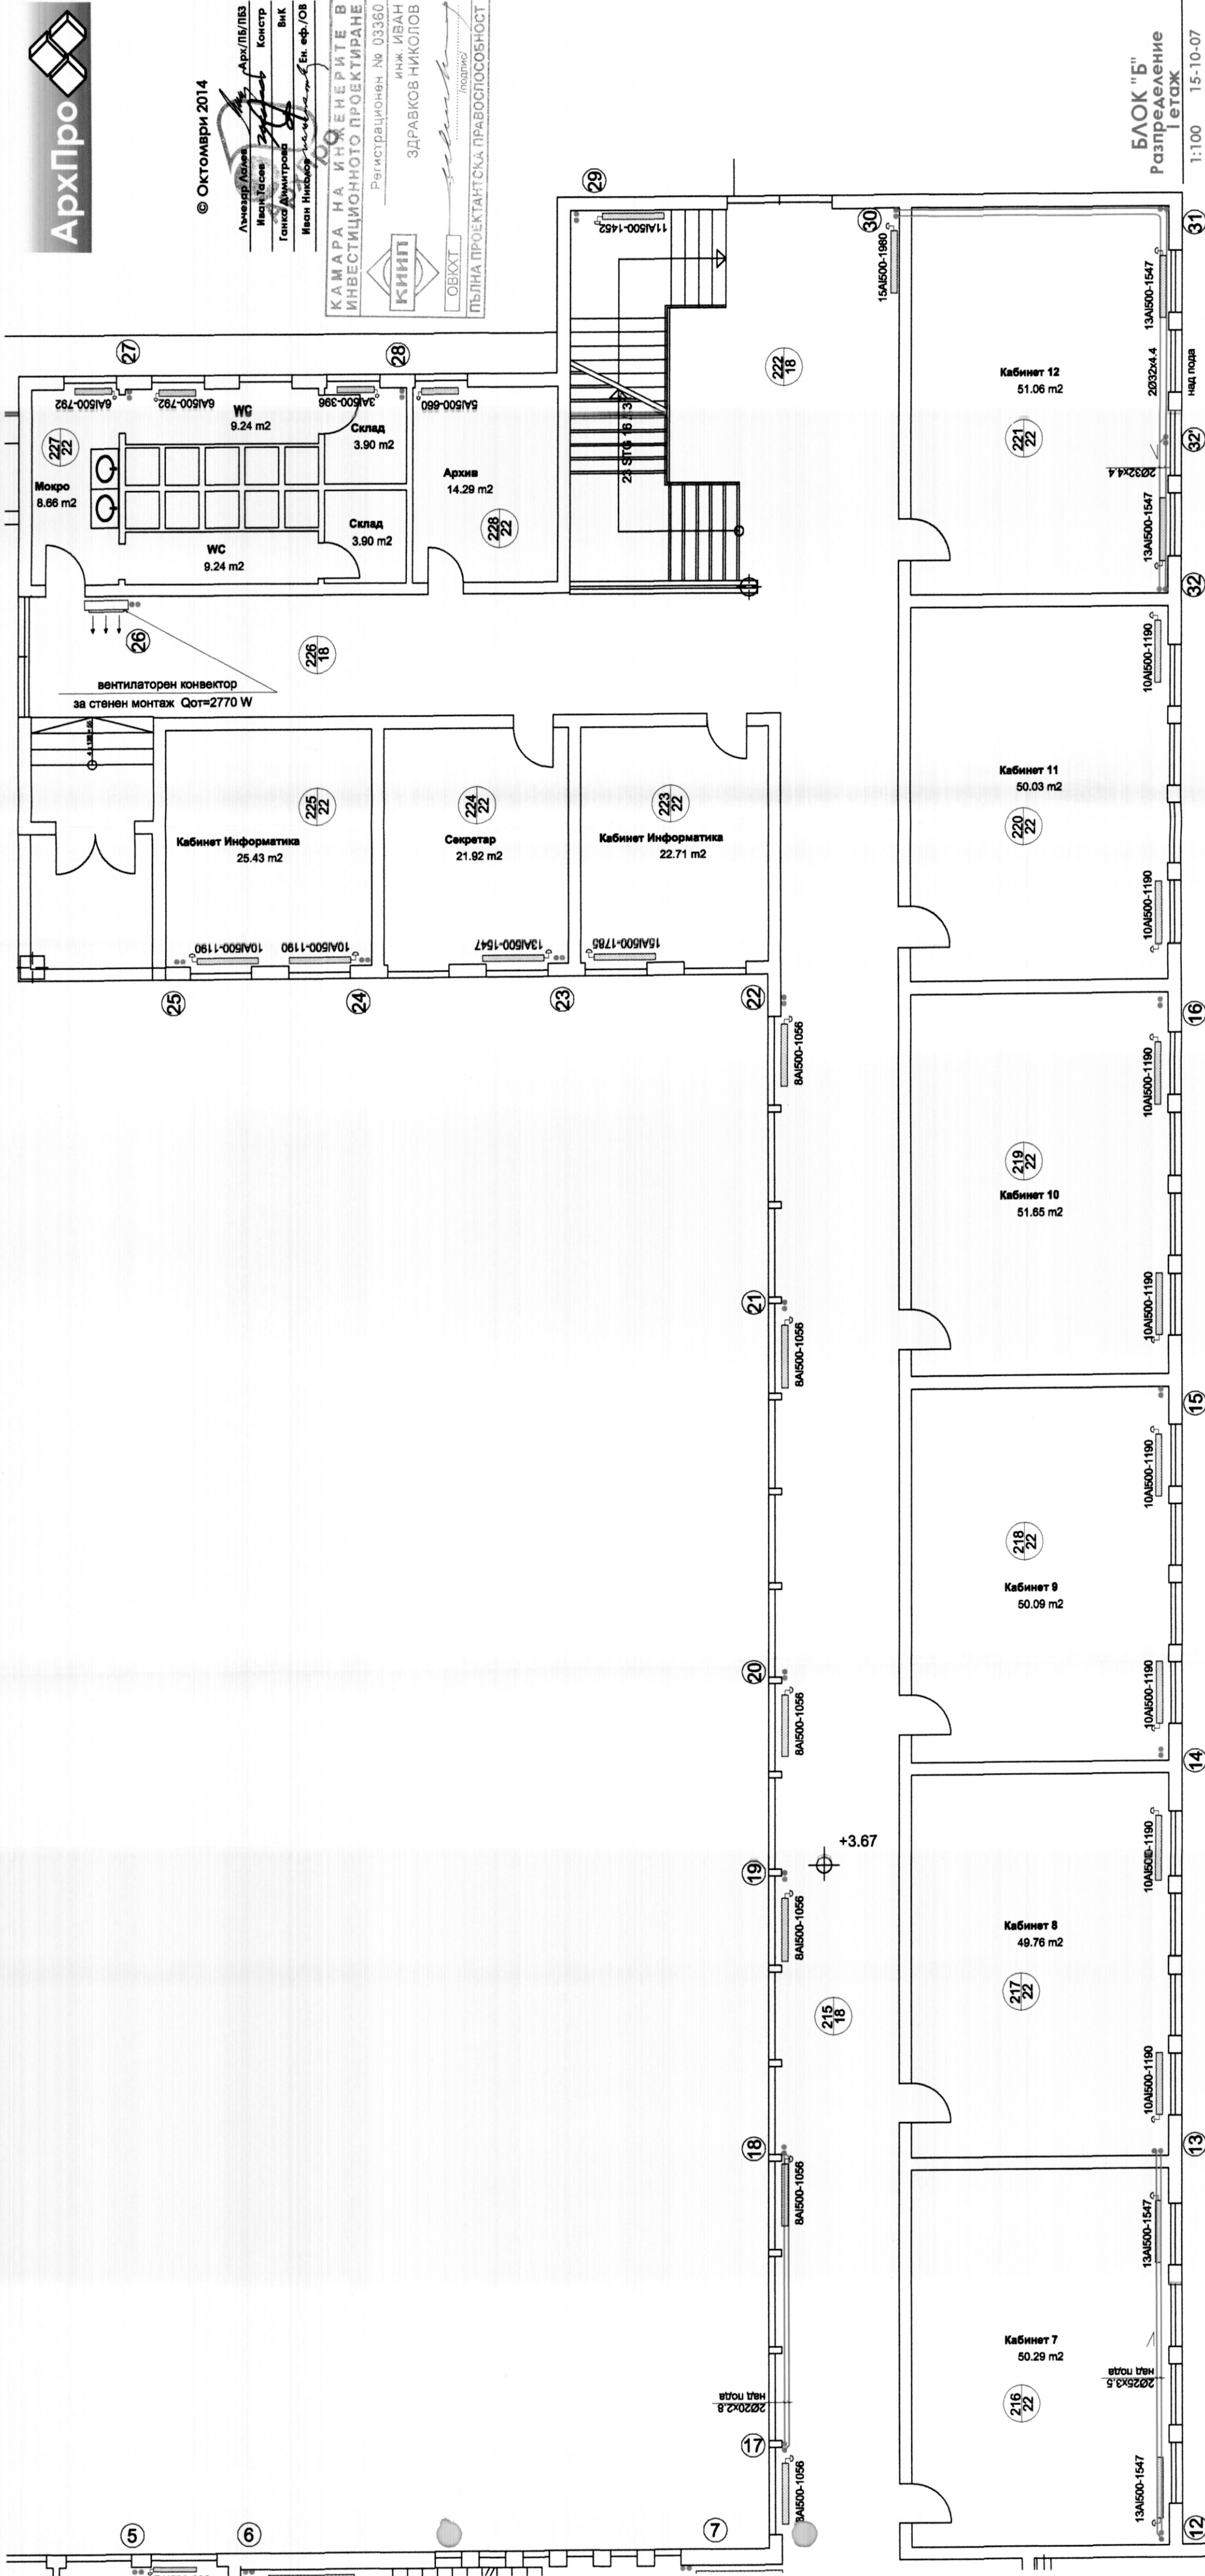

БЛОК "Б"
Разпределение
1 этаж

1:100	15-10-07
-------	----------