


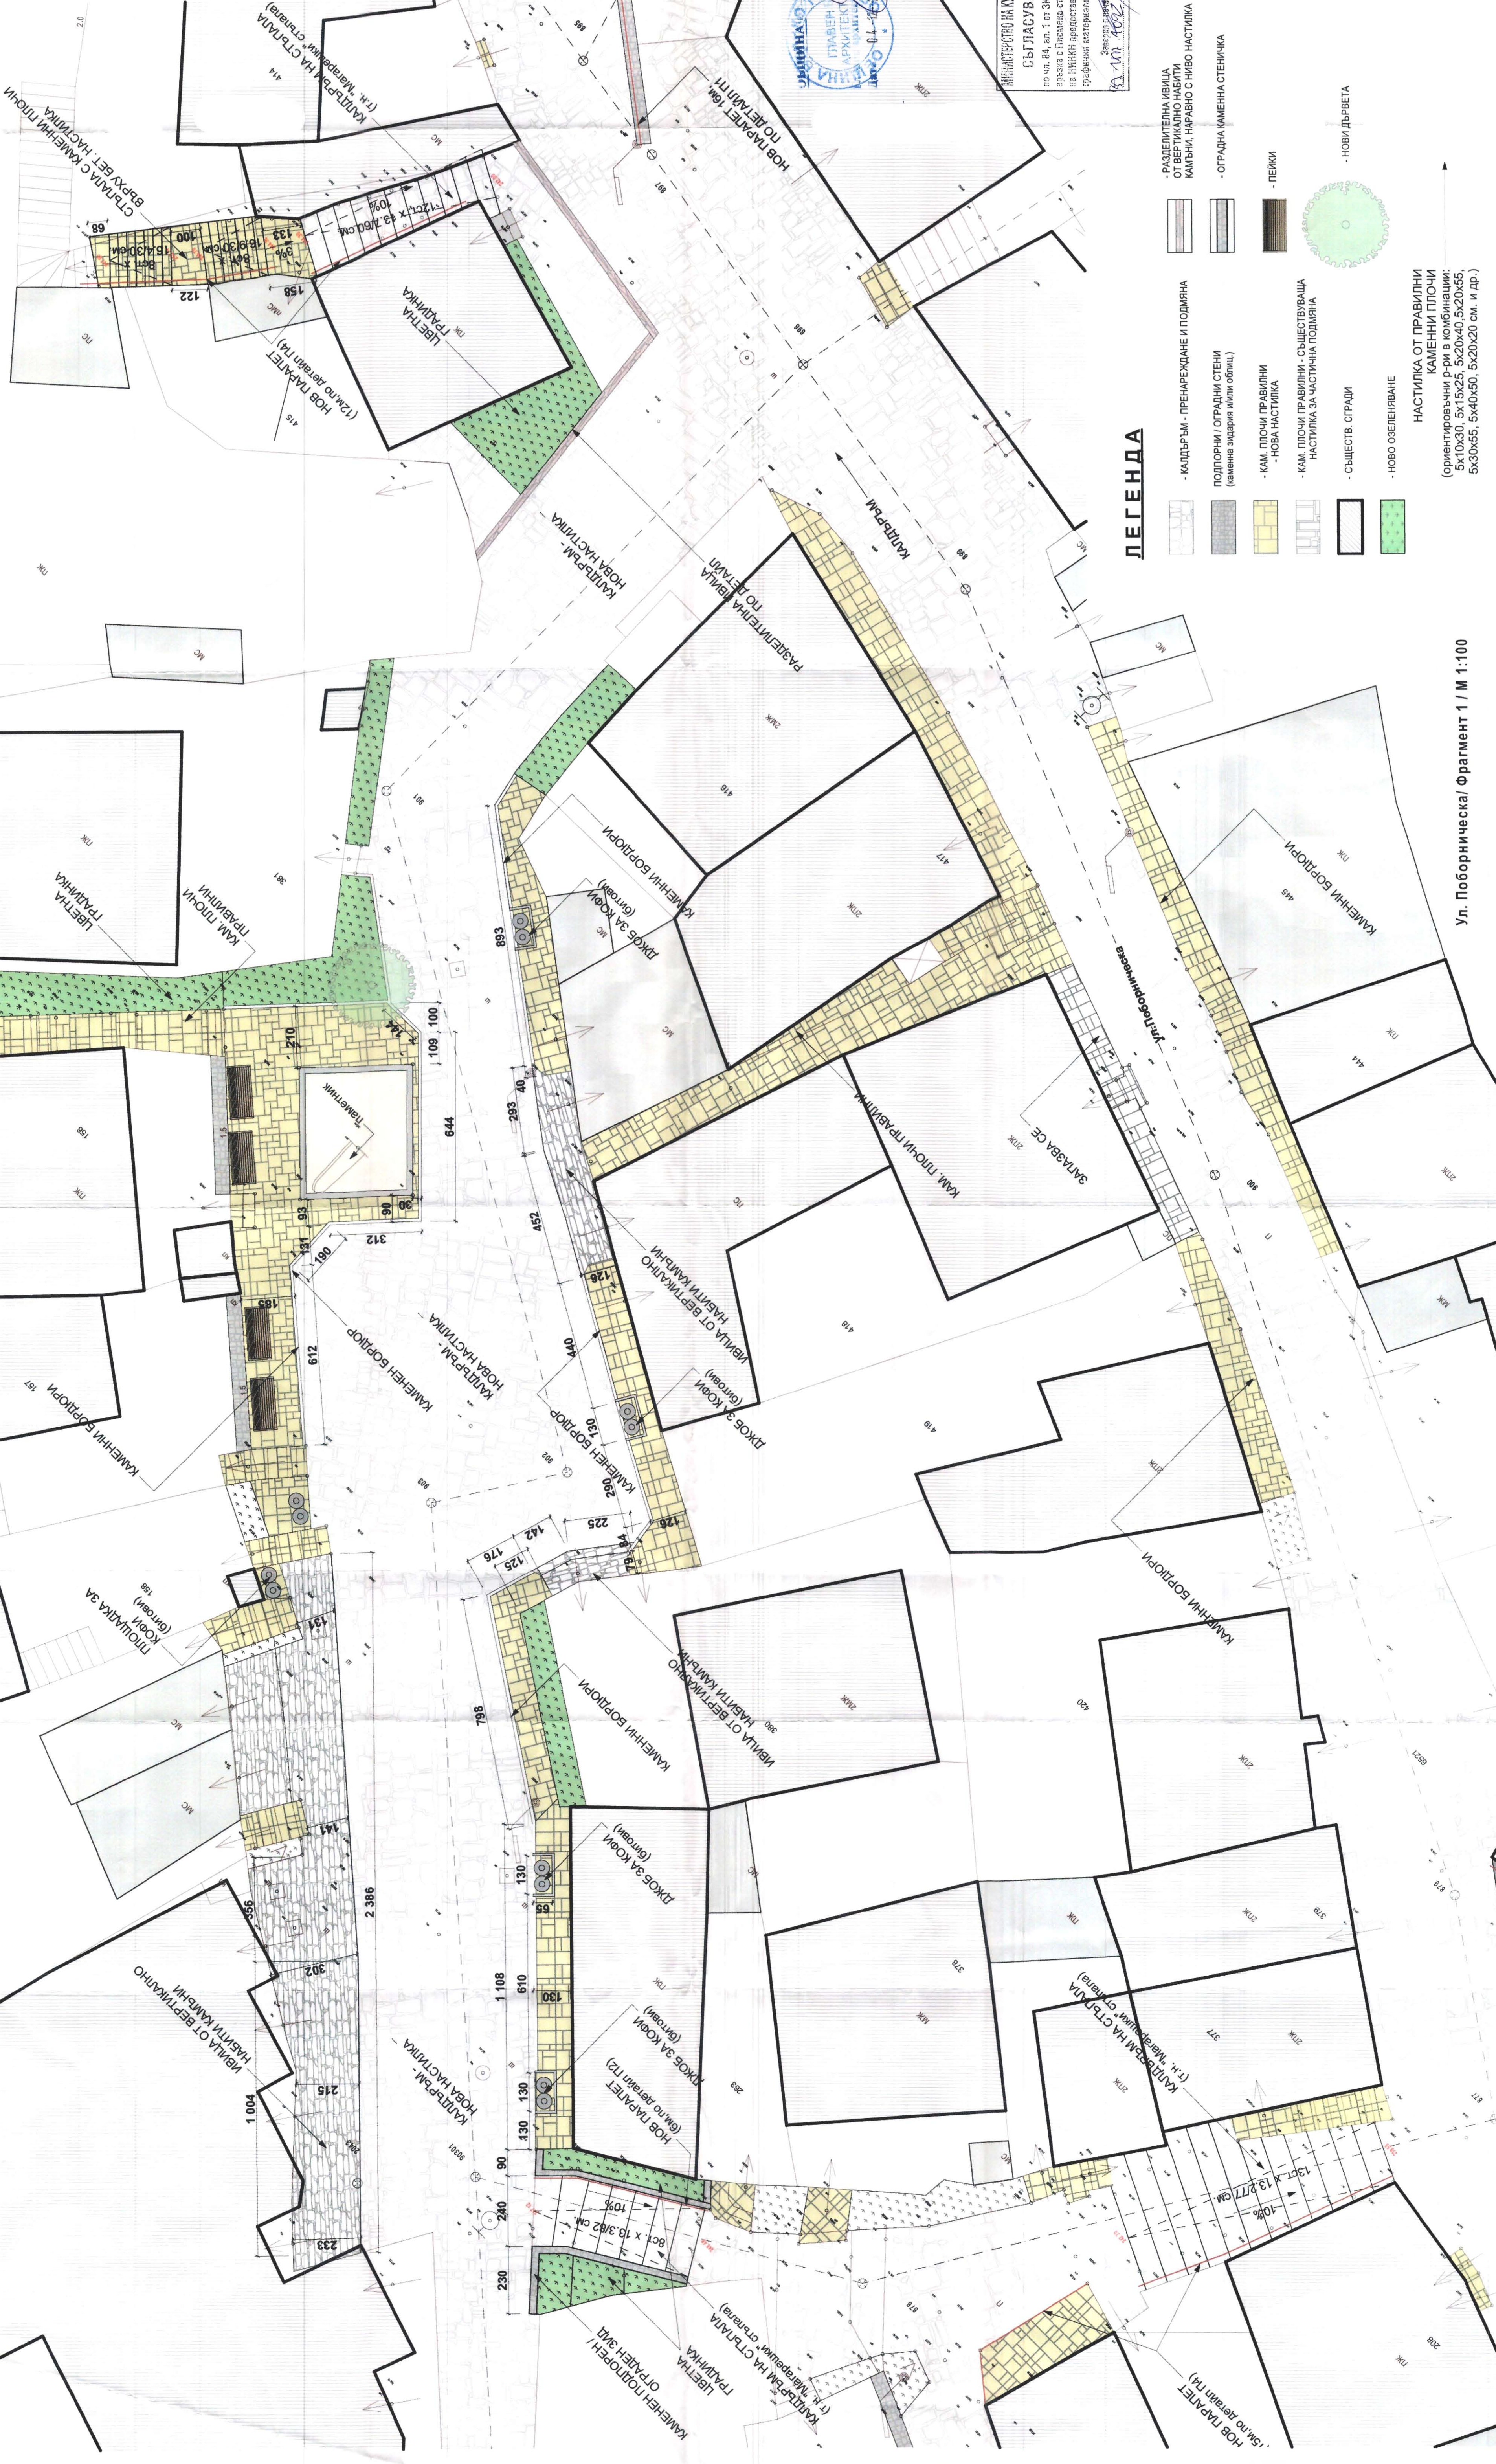

3. За преиздавање на уликата да се користат мањини и селашката настилица на уликата, во случај да се отворат на исказивања на постојатите. При недостиг да се влгат тамва, които са с поредности. Слично изказивања на проекта тамви, структура и цвет и аналогични тамва строго характерне за района настипити от пестични.

4. За преиздавање на пазвижия участък (между ул. Бузлуджа и ул. Кол. Копе (Гайдинска)) на улишта да се исплатат границите тамва, с което е сегашната настилица. При недостиг да се влгат границите тамва с аналогични размери и цвет. Да се търси съвместеност на Община Велико Търново за достъпка на социални стари тамва.

1. За преизпалване на утвържда да се използват камъни от същата съставна настилка от тухла пясък-чин, в случай че отговарят на изискванията на проекта. При недостиг да се вземат тухла, които са с подобен състав измивания на проекта (такава тухла е отговаряща на изискванията на проекта).
2. За преизпалване на пясък-чин да се използват пясък-чин от същата съставна настилка от тухла пясък-чин.
3. За преизпалване на гравийна маса (масов ул. Булгария и ул. Копол Габарева) на утвържда да се използват гравийната павлава, с която е същата настилка да се вземат от гравийната павлава с аналогичен размери и цвят. Да се вземат същото настилка на Община Велико Търново за доставка на солидарни стари павлава.
3. Превенцията да се извърши след приемане от проеканта на подготвено поддържане и изпълнение сълова.
4. Подготвено на камъните да е съобразено с предвиденото на проекта, обичайно от възможности. Големината на камъните, обичайно от възможности. Големината на камъните да намалена павлаво от средата на павлаво то се краищата.
5. За настилка на тротоарите да се използват камени плочи ("чърна дъска") с правилна форма, дебелина 4-5 см, с размери 30 см ширина (ширина на фугата 8-15 мм), цвят и структура аналогични на хвърсателната павлава. Камъните да се вземат от същата съставна настилка от тухла пясък-чин. Булварите да се изпълняват от камъни с дебелина мин. 10см, а дълбочина мин 25см.
6. Да се спазват предписаните в детайлите материали. Изборът на всички настилки, материали, елементи и съоръжения да се извършва след приемане от проеканта. Изборът на всички настилки, материали, елементи и съоръжения да се извършва след приемане от проеканта.
7. Камъните и решетки на всички шати да се извършват с готове мин на новата настилка.
8. При необходимост от утвържда то проекта и/или промени, поради възникнали специални обстоятелства, които препятстват точното изпълнение да се вземат предвидително проектантите! Да се четат забележките на всички детайлни чертежи!

ОДОБРЯВАЩА ИНСТАНЦИЯ:

ЛИЦЕНЗИРАН ОЦЕНИТЕЛ
"ИНВЕСТИГРОЙ-92" ЕООД, гр. В. Търново
 Оценяване съответствието на инвеститорните
 проекти и строителен надзор

ПРОЕКТАНТ:

08.2015
DATE

POSTION

№

Р. №

ИМЕВА НАДЪ

BOX



ОБЕКТ: Изготвяне на инвестиционни проекти по проект: "Подготовка на инвестиционни проекти в град Велико Търново за следващия програмен период", който се осъществява с финансовата поддръжка на Оперативна програма "Регионално развитие"

2017-2018 г., по образователни позиции	ОБЕКТ 6 "Градска среда в старата градска част"	Работен проект
ОБРАЗОВАТЕЛНА ПОЗИЦИЯ 4	ДОГОВОР № BG161P0001/ 04-02/2017/2022-U-10	фазата
	АРХИТЕКТУРА	Възложител: ОБЩИНА ВЕЛИКО ТЪРНЕВО

ЛЕГЕНДА

- | | | |
|---|---|--|
|  | <p>- КАДЪРЪМЪ - ПРЕНАРЕЖДАНЕ И ПОДМЯНА</p> | <p>- РАЗДЕЛИТЕЛНА ИВЛИДА</p> <p>- ОТВЕРЖИКО НАСЛОВНО НАСТАПКА</p> <p>- КАМЪНИ, ПЪРВАТО СЪНОВО НАСТАПКА</p> |
|  | <p>- ПОДПОРНИ И ОТГРАДНИ СТЕНИ (каменна зидария или облиц.)</p> | <p>- ОТГРАДНА КАМЕННА СТЕНИНКА</p> |
|  | <p>- КАМЪН ПЛОЧИ ПРАВИЛНИ</p> <p>- НОВА НАСТИЛКА</p> | <p>- ПЕЙКИ</p> |
|  | <p>- КАМЪН ПЛОЧИ ПРАВИЛНИ - СЪЩЕСТВУВАЩА НАСТИЛКА ЗА ЧАСТИЧНА ПОДМЯНА</p> | <p>- НОВИ ДЪРВЕТА</p> |
|  | <p>- СЪЩЕСТВ. СТРАДИ</p> |  |
|  | <p>- НОВО ОЗЕЛЕНЯВАНЕ</p> | |

НАСТИЛКА ОТ ПРАВИЛНИ
КАМЕННИ ПЛОЧИ

Ул. Поборническа/ Фрагмент 1 / М 1:100

Чертеж име: Фрагмент 1, ул. Поборническа

5x30x55, 5x40x50. 5x20x20 см. и др.)

Този проект е изпълнен с финансовата подкрепа на Специална програма "Регионално развитие 2007-2013", съфинансирана от Европейския фонд за регионално развитие. Цената отговаря за съдържанието на публикацията се носи от ЕТ "Никол - Елза Николова" и при никакви обстоятелства не се счита, че тази публикация отразява официалното становище на Финансовия съюз и Управляващия орган.