



ЕВРОПЕЙСКИ СЪЮЗ
Европейски фонд
за регионално развитие



Оперативна програма "Регионално развитие" 2007-2013

www.bgregio.eu

Инвестираме във Вашето бъдеще!

Проектът се финансира от Европейския фонд за регионално развитие и от държавния бюджет на Република България



ПРОЕКТАНТСКА ФИРМА ЕТ "НИКЕЛ – Елка Николова"

гр. В.Търново, ул. "Марно поле" №23, ет.6, (062) 62-37-81,

ЕИК № BG 814159839; e-mail: nikel_proekt@abv.bg



ОПРР
Удостоверение ОФРК 0401/01 от 2015 г.
Дата: 20.06.2015 г.
/Мна Мина Минаева/

ИНВЕСТИЦИОНЕН ПРОЕКТ ЗА:

Изготвяне на инвестиционни проекти по проект: „Подготовка на инвестиционни проекти в град Велико Търново за следващия програмен период“, който се осъществява с финансовата подкрепа на Оперативна програма "Регионално развитие" 2007-2013 г., по обособени позиции.

ОБОСОБЕНА ПОЗИЦИЯ N4: „Подготовка на инвестиционни проекти за Обект 6 „Градска среда в старата градска част“ и обект 7 „Реконструкция и рехабилитация на изгледните площадки по улица „Стефан Стамболов““

ОБЕКТ 7: РЕКОНСТРУКЦИЯ И РЕХАБИЛИТАЦИЯ НА ИЗГЛЕДНИТЕ ПЛОЩАДКИ ПО УЛИЦА „СТЕФАН СТАМБОЛОВ“

ЧАСТ: ПАРКОУСТРОЙСТВО

ФАЗА: РАБОТЕН ПРОЕКТ

ДАТА: ЮНИ 2015

ПРОЕКТАНТ:

(инж. Регина Лазарова)



ВЪЗЛОЖИТЕЛ:

Община Велико Търново



УПРАВИТЕЛ:

(инж. Николай Николов)



СЪГЛАСУВАЛИ ПРОЕКТАНТИ:

Архитектура (арх. Е. Абаджиева)

.....

Геология

(инж. Ст. Станев):

.....

Конструкции и ПБЗ

(инж. В. Николова –Сидики):

.....

ЕЛ (инж. Ц. Цанев):

.....

Геодезия (инж. Д. Генов):

.....

ПБ (инж. И. Василев):

.....

Този проект е изпълнен с финансовата подкрепа на Оперативна програма "Регионално развитие 2007-2013", съфинансирана от Европейския фонд за регионално развитие. Цялата отговорност за съдържанието на публикацията се носи от ЕТ "НИКЕЛ – Елка Николова" и при никакви обстоятелства не се счита, че тази публикация отразява официалното становище на Европейския съюз и Управляващия орган.



ЕВРОПЕЙСКИ СЪЮЗ
Европейски фонд
за Регионално развитие



Оперативна програма "Регионално развитие" 2007-2013

www.bgregio.eu

Инвестираме във Вашето бъдеще!

Проектът се финансира от Европейския фонд за регионално развитие и от държавния бюджет на Република България



ПРОЕКТАНТСКА ФИРМА ЕТ "НИКЕЛ – Елка Николова"

гр. В.Търново, ул. "Марно поле" №23, ет.6, (062) 62-37-81,

ЕИК № BG 814159839; e-mail: nikel_proekt@abv.bg

ИНВЕСТИЦИОНЕН ПРОЕКТ ЗА:

Изготвяне на инвестиционни проекти по проект: „Подготовка на инвестиционни проекти в град Велико Търново за следващия програмен период“, който се осъществява с финансовата подкрепа на Оперативна програма "Регионално развитие" 2007-2013 г., по обособени позиции.

ОБОСОБЕНА ПОЗИЦИЯ №4: „Подготовка на инвестиционни проекти за Обект 6 „Градска среда в старата градска част“ и обект 7 „Реконструкция и рехабилитация на изгледните площадки по улица „Стефан Стамболов““

ОБЕКТ 7: РЕКОНСТРУКЦИЯ И РЕХАБИЛИТАЦИЯ НА ИЗГЛЕДНИТЕ ПЛОЩАДКИ ПО УЛИЦА „СТЕФАН СТАМБОЛОВ

ЧАСТ: ПАРКОУСТРОЙСТВО ФАЗА: РАБОТЕН ПРОЕКТ ДАТА: ЮНИ 2015

СЪДЪРЖАНИЕ

1. Челен лист
2. Съдържание
3. Приложения (копия и оригинали на документи)
 - Удостоверение за пълна проектантска правоспособност
 - Застрахователна полица „Професионална отговорност в проектирането и строителството“
4. Обяснителна записка
5. Количествено-стойностна сметка
6. Графична част
 - Чертеж № 1: Съществуващо положение - голяма площадка М 1:50
 - Чертеж № 2: Съществуващо положение - малка площадка М 1:50
 - Чертеж № 3: Опорен план - голяма площадка М 1:50
 - Чертеж № 4: Опорен план - малка площадка М 1:50
 - Чертеж № 5: Дендрологичен проект- голяма площадка М 1:50
 - Чертеж № 6: Посадъчен чертеж - голяма площадка М 1:50
 - Чертеж № 7: Дендрологичен проект с посадъчен чертеж - малка площадка М 1:50

КАМАРА НА АРХИТЕКТИТЕ В БЪЛГАРИЯ

УДОСТОВЕРЕНИЕ

за пълна проектантска правоспособност

Ландшафтен архитект
Регина Николаева Лазарова

регистрационен номер 04175

валидност: 01/01/2015 – 31/12/2015



ПЪЛНА ПРОЕКТАНТСКА ПРАВОСПОСОБНОСТ



л. арх. РЕГИНА
НИКОЛАЕВА ЛАЗАРОВА


Per № 04175

подпис

място за личен печат и подпис




Председател на КР
арх. Весела Георгиева

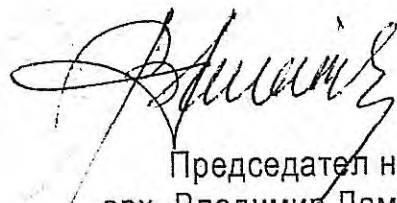
Председател на УС
арх. Владимир Дамянов

Проектантите с пълна проектантска правоспособност, вписани в регистъра на Камарата на архитектите в България, в съответствие с придобитата проектантска квалификация могат да предоставят проектантски услуги в областта на устройственото планиране и инвестиционното проектиране без ограничения по вид и размер, да договарят участие в инженеринг на строежи и да упражняват контрол по изпълнението на проектите им. (чл.7, ал.7, изр.1 от ЗКАИИП)

"ДЗИ - ОБЩО ЗАСТРАХОВАНЕ" ЕАД
 гр. София, ул. "Г. Бенковски" № 3
 Разрешение № 3 и № 77 на НСЗ
 ЕИК:121718407
 Главна агенция Велико Търново
 Адрес: гр.Велико Търново, ул. "Цар Освободител" 3



Национален номер 0700 16 166
 www.dzi.bg

ЗАСТРАХОВАТЕЛНА ПОЛИЦА
 № 212214041000046 / 03.12.2014
 ПО ЗАДЪЛЖИТЕЛНА ЗАСТРАХОВКА

"ПРОФЕСИОНАЛНА ОТГОВОРНОСТ НА УЧАСТНИЦИТЕ В ПРОЕКТИРАНЕТО И СТРОИТЕЛСТВОТО"

"ДЗИ - ОБЩО ЗАСТРАХОВАНЕ" ЕАД, Главна агенция Велико Търново, АДРЕС гр.Велико Търново, ул. "Цар Освободител" 3 НА ОСНОВАНИЕ ПЛАТЕНА ПРЕМИЯ ПРИЕМА ДА ЗАСТРАХОВА В РАМКИТЕ НА ЛИМИТИТЕ, СРОКОВЕТЕ И УСЛОВИЯТА НА НАСТОЯЩАТА ПОЛИЦА:

ЗАСТРАХОВАН:	Име: Регина Николаева Лазарова ЕГН: 5505061433 Адрес: Домашен: гр.Велико Търново, 5000 ул. КОНСТАНТИН ПАНИЦА бл. 3 вх. Е ет. 7 ап. 21 Представявано от:		
ПРЕДМЕТ НА ЗАСТРАХОВКАТА:	Професионалната отговорност на Застрахования за вреди, причинени на другите участници в строителството и/или на други трети лица вследствие на неправомерни действия или бездействия на Застрахования, извършени при или по повод осъществяване на професионалната му дейност.		
ЗАСТРАХОВАТЕЛНО ПОКРИТИЕ:	Съгласно приложените Общи условия на задължителна застраховка "Професионална отговорност на участниците в проектирането и строителството" и Клауза "Професионална отговорност на проектанта"		
ПРОФЕСИОНАЛНА ДЕЙНОСТ НА ЗАСТРАХОВАНИЯ:	Изработване на инвестиционни проекти за обекти от четвърта категория и всяка по-ниска категория, съгласно действащото законодателство.		
ЛИМИТИ НА ОТГОВОРНОСТ:	Лимит за един иск: 25,000 лв. Лимит за всички искове: 50,000 лв.		
САМОУЧАСТИЕ НА ЗАСТРАХОВАНИЯ:	Застрахованият участва в обезщетяването на всяка причинена вреда като поема за своя сметка 10% от размера на всяко обезщетение, но не по - малко от 500 лв.		
СРОК НА ЗАСТРАХОВКАТА:	1 година НАЧАЛО: 00:00 часа на 04.12.2014 г. КРАЙ: 24:00 часа на 03.12.2015 г.		
РЕТРОАКТИВНА ДАТА:	04.12.2014		
ЗАСТРАХОВАТЕЛНА ПРЕМИЯ:	50.00 лв.	Словом: петдесет лв.	
ВНОСКИ:	I-ва вноска		
ДАТА:	03.12.2014		
ИМЕР НА ВНОСКАТА:	50.00 лв.		
ДАНЪК 2% ВЪРХУ ЗП:	1.00 лв.		
ОБЩА СУМА: (ВНОСКА + ДАНЪК 2% ВЪРХУ ЗП)	51.00 лв.		
ОБЩ ДЪЛЖИМ ДАНЪК ВЪРХУ ЗП:	1.00 лв.	Словом: едно лв.	
ОБЩА ДЪЛЖИМА СУМА: (ДЪЛЖИМА ЗАСТРАХОВАТЕЛНА ПРЕМИЯ + ДАНЪК 2% ВЪРХУ ЗП)	51.00 лв.	Словом: петдесет и едно лв.	
СПЕЦИАЛНИ ДОГОВОРНОСТИ:	Ако след сключване на застраховката Застрахованият започне да осъществява дейност, свързана с категория строежи, за които са предвидени по-високи минимални лимити на отговорност, той е длъжен да уведоми Застрахователя съгласно т.15.2.от ОУ на задължителна застраховка "Професионална отговорност на участниците в проектирането и строителството" и да сключи анекс за увеличаване на лимитите по застрахователния договор срещу заплащане на допълнителна премия.		

Застрахованият декларира, че: 1. Застрахователят му е предоставил информацията по чл.185/1/ от КЗ преди сключване на настоящия договор; 2. Е информиран от застрахователя за обстоятелствата по чл. 19 от ЗЗЛД, получил е Приложение 1, съдържащо информация съгласно ЗЗЛД; предоставя доброволно личните си данни като условие за сключване на договор със застрахователя и във връзка изпълнението на задълженията му като страна по възникналото правоотношение; дава изричното си съгласие застрахователят да обработва предоставените от него лични данни, да изисква и получава от трети лица негови лични данни, обработвани от тях в качеството им на администратори, да използва личните му данни за предлагане на застрахователни услуги по директен начин и за проучване относно предлаганите застрахователни продукти и услуги, да предоставя личните му данни на трети лица.

Застрахованият декларира, че е запознат и приема приложените Общи условия на задължителна застраховка "Професионална отговорност на участниците в проектирането и строителството" и условията на Клауза "Професионална отговорност на проектанта." на "ДЗИ - ОБЩО ЗАСТРАХОВАНЕ" ЕАД, които заедно с попълненото Заявлението-Въпросник са неразделна част от настоящата полица.


При настъпване на застрахователно събитие по настоящата полица следва да уведомите Застрахователя писмено на адрес: "ДЗИ - ОБЩО ЗАСТРАХОВАНЕ" ЕАД, Централно управление, гр.София 1000, ул."Г.Бенковски" №3, тел.: (02) 902 72 26 и (02) 981 57 99, e-mail: otgovornosti_claims@dzi.bg.

Настоящата полица се издава в два еднообразни екземпляра - по един за Застрахователя и за Застрахования.

Дата и място на сключване: 03.12.2014 г. гр.Велико Търново.

ЗА
"ДЗИ - ОБЩО ЗАСТРАХОВАНЕ" ЕАД:

/погнус и печат/

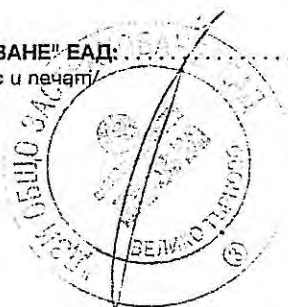

ЗА
ЗАСТРАХОВАНИЯ:
/име, погнус, печат/

/Петрик Мадаров/



ЕВРОПЕЙСКИ СЪЮЗ
Европейски фонд
за Регионално развитие



Оперативна програма "Регионално развитие" 2007-2013

www.bgregio.eu

Инвестираме във Вашето бъдеще!

Проектът се финансира от Европейския фонд за регионално развитие и от държавния бюджет на Република България



ПРОЕКТАНТСКА ФИРМА ЕТ "НИКЕЛ – Елка Николова"

гр. В.Търново, ул. "Марно поле" №23, ет.6, (062) 62-37-81,

ЕИК № BG 814159839; e-mail: nikel_proekt@abv.bg

ИНВЕСТИЦИОНЕН ПРОЕКТ ЗА:

Изготвяне на инвестиционни проекти по проект: „Подготовка на инвестиционни проекти в град Велико Търново за следващия програмен период“, който се осъществява с финансовата подкрепа на Оперативна програма "Регионално развитие" 2007-2013 г., по обособени позиции.

ОБОСОБЕНА ПОЗИЦИЯ N4: „Подготовка на инвестиционни проекти за Обект 6 „Градска среда в старата градска част“ и обект 7 „Реконструкция и рехабилитация на изгледните площадки по улица „Стефан Стамболов““

ОБЕКТ 7: РЕКОНСТРУКЦИЯ И РЕХАБИЛИТАЦИЯ НА ИЗГЛЕДНИТЕ ПЛОЩАДКИ ПО УЛИЦА „СТЕФАН СТАМБОЛОВ“

ЧАСТ: ПАРКОУСТРОЙСТВО ФАЗА: РАБОТЕН ПРОЕКТ ДАТА: ЮНИ 2015

ОБЯСНИТЕЛНА ЗАПИСКА

I. ОБЩА ЧАСТ

Настоящият проект е изработен на основание Задание на Възложителя – Община Велико Търново, съобразно част Архитектура.

Спазени са изискванията на ЗУТ и Наредба 4/2001г. за обхвата и съдържанието на инвестиционните проекти. Предварително са направени необходимите проучвания и оглед на място за запознаване и преценка на съществуващото положение.

II. ЦЕЛ И ОБХВАТ НА ПРОЕКТА

Обект на разработката са двете изгледни площадки, намиращи се на улица „Стефан Стамболов“, град Велико Търново. От тях могат да се обхванат с поглед живописното поречие на река Янтра и уникалната панорама на града, хълмът Света гора, картинната галерия и паметникът Асеневци. Ето защо площадките са едни от най-посещаваните места от гражданите и гостите на Велико Търново.

Този проект е изпълнен с финансовата подкрепа на Оперативна програма "Регионално развитие 2007-2013", съфинансирана от Европейския фонд за регионално развитие. Цялата отговорност за съдържанието на публикацията се носи от ЕТ "НИКЕЛ – Елка Николова" и при никакви обстоятелства не може да се счита, че тази публикация отразява официалното становище на Европейския съюз и Управляващия орган



ЕВРОПЕЙСКИ СЪЮЗ
Европейски фонд
за Регионално развитие



Оперативна програма "Регионално развитие" 2007-2013

www.bgregio.eu

Инвестираме във Вашето бъдеще!

Проектът се финансира от Европейския фонд за регионално развитие и от държавния бюджет на Република България

Отчитайки този факт, проектът за Паркоустройство допълва новото архитектурно решение за реконструкция и рехабилитация на площадките с цел създаване на естетична съвременна, общодостъпна и безопасна среда за разходка и отдых в непосредствена близост до най-красивата част на града.

III. СЪЩЕСТВУВАЩО ПОЛОЖЕНИЕ

Към момента и двете площадки са в недобро състояние. Настилките и парковата мебел са износени, няма озеленени площи, освен няколко кашпи – цветарници. Основният ремонт е належащ.

IV. ПРОЕКТНО РЕШЕНИЕ

Специфичното разположение и ограничената площ на площадките не позволяват съществени промени в организацията на пространството и оформяне на зелени площи. Новото архитектурно решение предвижда на голямата площадка да бъдат изградени две зелени петна с неправилна форма. Възможната дълбочина на почвения слой не позволява озеленяване с дървесно-храстова растителност, поради което проектът предвижда само затревяване чрез зачимяване. Потъсен е акцент от солитер в североизточния ъгъл, където дълбочината на почвата е достатъчна за засаждане на дърво. За целта се предлага червенолистен кълбест шестил.

В новото архитектурно решение за малката площадка съществуващият бетонов борд, граничещ с тротоара е изрязан в зоната за основно влизане, за да се увеличи ширината на основния подход и да се хоризонтира горната му част. Върху борда се предвижда поставяне на бетонни цветарници и монтиране на метална конструкция с мрежа за прикрепяне на пълзящи растения с цел да се оформи зелена стена. Тя ще отдели площадката от тротоара и ще обособи по-добре къта за сядане. Конструкцията и размерите на зелената стена са показани в архитектурните чертежи, а схемата на засаждане - в дендрологичния проект. За оформяне на стената ще се използва Хедера хеликс (бръшлян). Растението е вечнозелено и има целогодишен декоративен ефект.


С реализацията на предложения проект двете площадки ще добият съвременен и по-привлекателен облик. Ще осигурят приятна среда за срещи, краткотраен отдых и съзерцание на неповторимата панорама на града.



Съставил:

ланд. арх. Регина Лазарова
юни 2015 г.

Този проект е изпълнен с финансовата подкрепа на Оперативна програма "Регионално развитие 2007-2013", съфинансирана от Европейския фонд за регионално развитие. Цялата отговорност за съдържанието на публикацията се носи от ЕТ "НИКЕЛ – Елка Николова" и при никакви обстоятелства не може да се счита, че тази публикация отразява официалното становище на Европейския съюз и Управляващия орган.

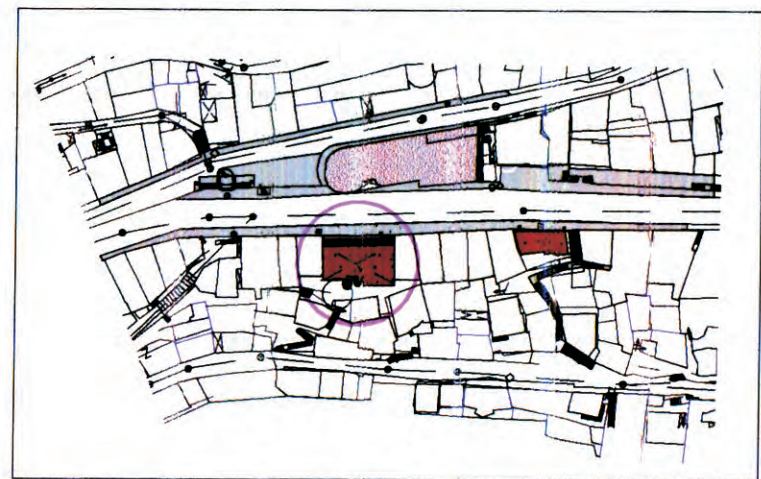

ЗАБЕЛЕЖКИ:

ОДОБРЯВАЩА ИНСТАНЦИЯ:

ЛИЦЕНЗИРАН ОЦЕНИТЕЛ:

ИМЕНЕ: ИЛИЯНКА ДИМИТРОВА, гр. В. Търново
Удостоверение №РК 0181/01 от 2015 г.
Дата: 2015 г. подписан: Илиянкова
Упълномощен: Илиянкова
/Илиянкова Димитрова/

ПРОЕКТАНТ:

ЛИЦЕНЗИРАНА ФИРМА:
НПО "НИКОЛАЕВА ЛАЗАРОВА"
Л. арх. РЕГИНА ЛАЗАРОВА
Per № 04175
Дата: 2014/2015 подписан: Регина Лазарова



Оперативна програма "Регионално развитие" 2007-2013

www.bvregio.eu

Инвестираме във Вашето бъдеще!

Проектът се финансира от Европейския фонд за регионално развитие и от държавния бюджет на Република България

ОБЕКТ: Изготвяне на инвестиционни проекти по проект: "Подготовка на инвестиционни проекти в град Велико Търново за следващия програмнен период", който се осъществява с финансовата подкрепа на Оперативна програма "Регионално развитие" 2007-2013 г., по обособени позиции

ОБОСОБЕНА ПОЗИЦИЯ 4 ДОГОВОР № BG161PO004/5-02/2012/022-U-10

ОБЕКТ 7 "Реконструкция и рехабилитация на изгледните площадки по улица „Стефан Стамболов“

част: ПАРКОУСТР. И БЛАГОУСТР. фаза: Работен проект

Възложител: ОБЩИНА ВЕЛИКО ТЪРНОВО



Проектантска фирма

ЕТ "НИКЕЛ" Елка Николова

5000 Велико Търново, ул. Марно поле №23, ет. 6, тел. 00359 62 623781, e-mail: nikel_proekt@abv.bg

ПРОЕКТАНТ

ПАРКОУСТР. И БЛАГОУСТР. л. арх. Регина Лазарова

СЪГЛАСУВАЛИ ПРОЕКТАНТИ:

Архитектура	арх. Елена Абаджиева	
Конструкции и ПБЗ	инж. В.Николова - Сидики	
Геодезия	инж. Димитър Генов	
Електро	инж. Цани Цанев	
Пожарна безоп.	инж. Иван Василев	
Геология	инж. Ст.Станев	


дата: 06. 2015 лист р-р: А2 (ропка) чертеж № 01/07

Чертеж име: Съществуващо положение - голяма площадка М 1:50


Този проект е изпълнен с финансовата подкрепа на Оперативна програма "Регионално развитие" 2007-2013 г., съфинансирана от Европейския фонд за регионално развитие. Цялата отговорност за съдържанието на публикацията се носи от ЕТ "Никел" - Елка Николова и при никакви обстоятелства не се счита, че този публикация създава официалното становище на Европейския съюз и Управляващия орган

1 см.

ул. Стефан Стамболов

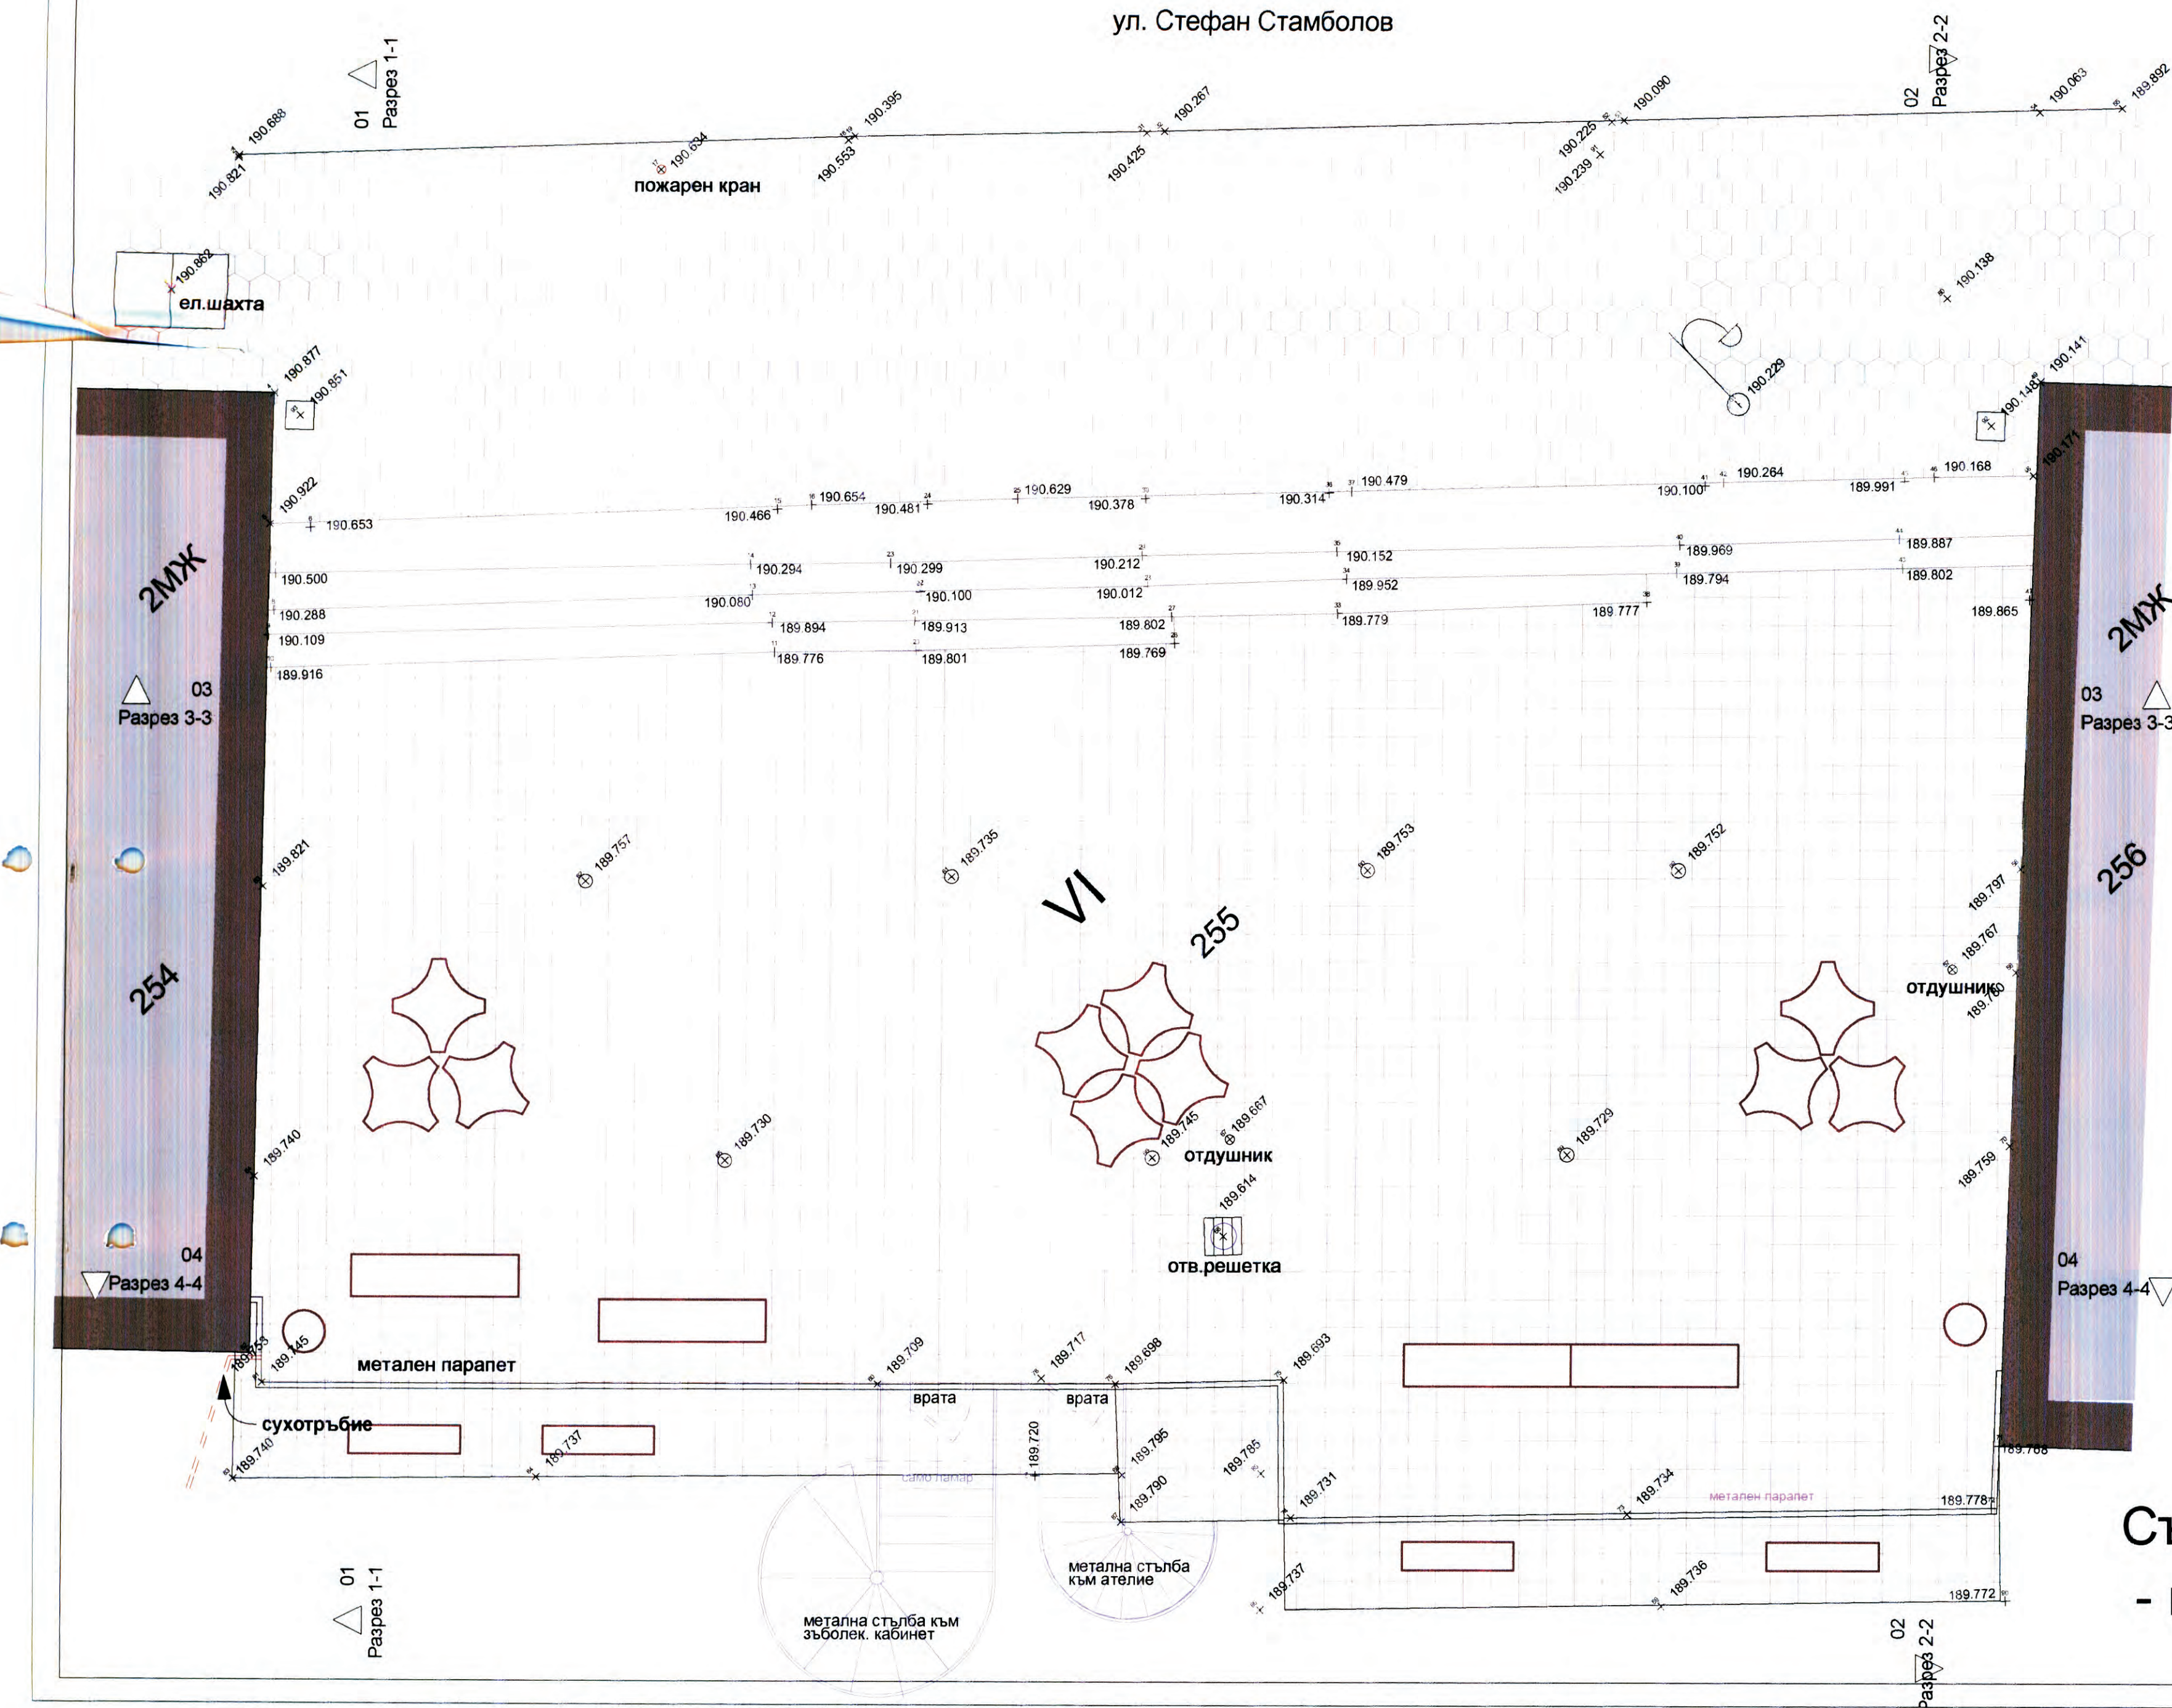

Съществуващо положение
- голяма площадка М 1:50

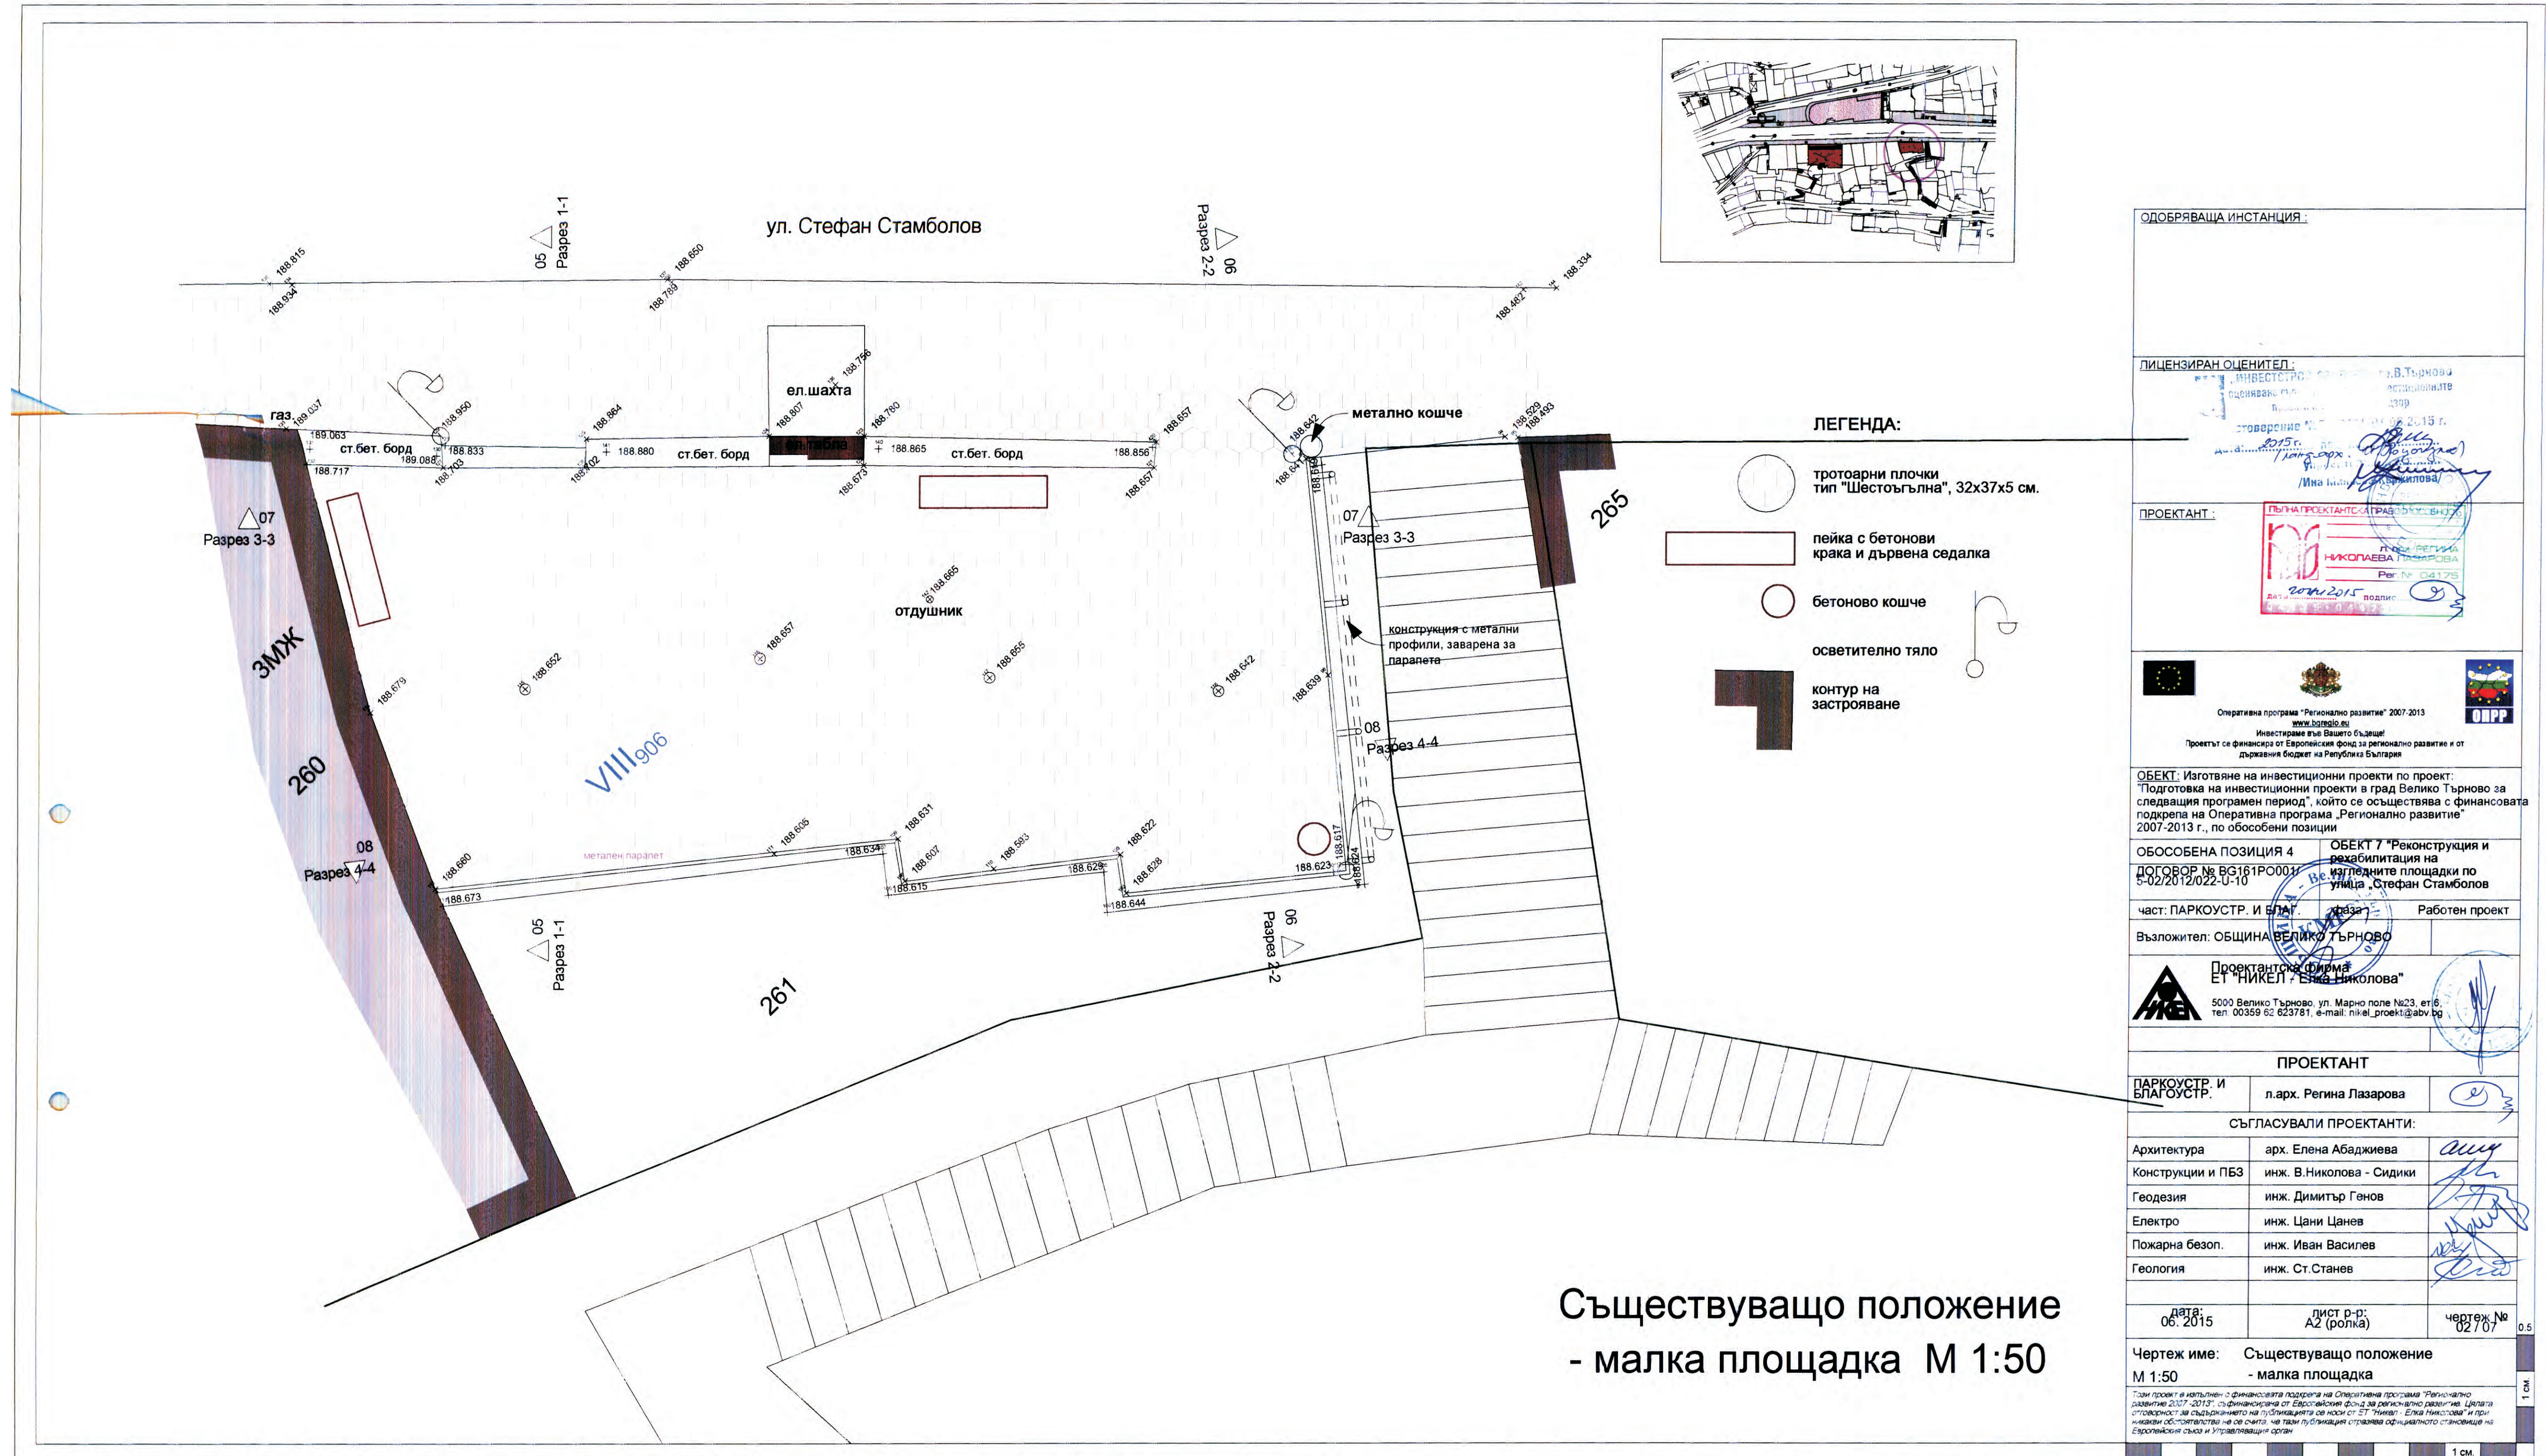

Съществуващо положение
- малка площадка М 1:50

ОДОБРЯВАЩА ИНСТАНЦИЯ:

ЛИЦЕНЗИРАН ОЦЕНИТЕЛ:
ИНВЕСТИЦИОННА ОЦЕНКА
Оценяване на инвестиционните
Проекти
2015 г.
Директор: *[Signature]*
/Ива Милева-Василева/

ПРОЕКТАНТ:

ПЪЛНА ПРОЕКТАНТСКА ПРАВИТЕЛСТВЕНА ФИРМА
НИКОЛАЕВА ЛАЗАРОВА
Per № 04175
2014/2015
подпис: *[Signature]*

Оперативна програма "Регионално развитие" 2007-2013
www.bgregio.eu
Инвестираме във Вашето бъдеще!
Проектът се финансира от Европейския фонд за регионално развитие и от
държавния бюджет на Република България

ОБЕКТ: Изготвяне на инвестиционни проекти по проект:
"Подготовка на инвестиционни проекти в град Велико Търново за
следващия програмнен период", който се осъществява с финансовата
подкрепа на Оперативна програма "Регионално развитие"
2007-2013 г., по обособени позиции

ОБОСОБЕНА ПОЗИЦИЯ 4
ДОГОВОР № BG161PO001/
5-02/2012/022-U-10

ОБЕКТ 7 "Реконструкция и
реhabилитация на
изгледните площадки по
улица "Стефан Стамболов"

част: ПАРКОУСТР. И БЛАГОУСТР. част Работен проект

Възложител: ОБЩИНА ВЕЛИКО ТЪРНОВО

Проектантска фирма
ЕТ "НИКЕЛ" Елена Николова
5000 Велико Търново, ул. Марно поле №23, ет.6,
тел. 00359 62 623781, e-mail: nikel_proekt@abv.bg

ПРОЕКТАНТ

ПАРКОУСТР. И БЛАГОУСТР. л.арх. Регина Лазарова

СЪГЛАСУВАЛИ ПРОЕКТАНТИ:

Архитектура	арх. Елена Абаджиева	<i>[Signature]</i>
Конструкции и ПБЗ	инж. В.Николова - Сидики	<i>[Signature]</i>
Геодезия	инж. Димитър Генов	<i>[Signature]</i>
Електро	инж. Цани Цанев	<i>[Signature]</i>
Пожарна безоп.	инж. Иван Василев	<i>[Signature]</i>
Геология	инж. Ст. Станев	<i>[Signature]</i>

дата: 06. 2015

лист р-р: А2 (ролка)



чертеж № 02/07

Чертeж име: Съществуващо положение - малка площадка

М 1:50

Този проект е изпълнен с финансовата подкрепа на Оперативна програма "Регионално развитие 2007-2013", съфинансирана от Европейския фонд за регионално развитие. Цялата отговорност за съдържанието на публикацията се носи от ЕТ "Никел". Елена Николова и при никакви обстоятелства не се счита, че този публикация отразява официалното становище на Европейския съюз и Управляващия орган.

1 см.

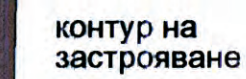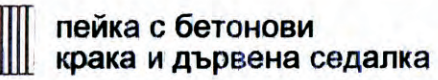

ЗАБЕЛЕЖКИ :

ОДОБРЯВАЩА ИНСТАНЦИЯ:

ЛИЦЕНЗИРАН ОЦЕНИТЕЛ:

МИНСКОБЛАНК-92 ТООД, г.р.д. **Търново**
ОПЩЕОБЩЕСТВЕНА СЪВЕЩАНИЕ НА ИНТЕРЕСИТЕ
НА ОБЩЕСТВОТО В СТРАЖЕЛСКИ МОМЕНТИ

Удостоверение №РК 0481/01.06.2015 г.

дата: подпис: *[Подпис]*
(Министър ех. и. доверилост)

управител: _____
/Ина Минчева Кръстимова/

ПРОЕКТАНТ:

ПЪЛНА ПРОЕКТАНТОСКА ПРАВА

РЕГИОНА

НИКОЛАЕВЪС ГАЗАРОВА

Рег. № 04375

дата 2015

подпис



Оперативна програма "Регионално развитие" 2007-2013

Инвестираме във Вашето бъдеще!
Проектът се финансира от Европейския фонд за регионално развитие и от
държавния бюджет на Република България

ОБЕКТ: Изготвяне на инвестиционни проекти по проект:
"Подготовка на инвестиционни проекти в град Велико Търново за
следващия програмнен период", който се осъществява с финансовата
подкрепа на Оперативна програма „Регионално развитие”
2007-2013 г., по обособени позиции

ОБОСОБЕНА ПОЗИЦИЯ 4	ОБЕКТ 7 "Реконструкция и рехабилитация на изгледните площадки по улица „Стефан Стамболов
ДОГОВОР № BG161PC001/ 5-02/2012/022-U-10	

част: ПАРКОУСТР. И БЛАГ	фаза :	Работен проект
-------------------------	--------	----------------

Възложител: ОБЩИНА ВЕЛИКО ТЪРНОВО



5000 Велико Търново, ул. Марно поле №23, ет.6,
тел. 00359 62 623781 e-mail: nikel_proekt@abv.bg

ПРОЕКТАНТ

ПАРКОУСТР. И БЛАГОУСТР.	л.арх. Регина Лазарова
----------------------------	------------------------

СЪГЛАСУВАЛИ ПРОЕКТАНТИ:

Архитектура	арх. Елена Абаджиева
-------------	----------------------

Конструкции и ПБЗ	инж. В.Николова - Сидики
-------------------	--------------------------

Геодезия	инж. Димитър Генов
----------	--------------------

Електро	инж. Цани Цанев
---------	-----------------

Електро	инж. Дани Данев
Пожарна безоп	инж. Иван Василев

Пожарна безопас.	инж. Иван Василев
Геология	инж. Ст. Станев

Геология	инж. Ст. Станев

дата:	лист р-р'
-------	-----------

Дата: 06. 2015	Лист р-р: А2 (ролка)
----------------	----------------------

Чертеж име: Опорен план - малка пл


M 1:50

Този проект е изпълнен с финансовата подкрепа на Оперативна програм-
развитие 2007 -2013", съфинансирана от Европейския фонд за регионел


отговорност за съдържанието на публикацията се носи от ЕТ "Никал - Елникакви обстоятелства не се счита, че тази публикация отразява официално становище на ЕТ "Никал".

	CM.
--	-----



M.		
----	--	--

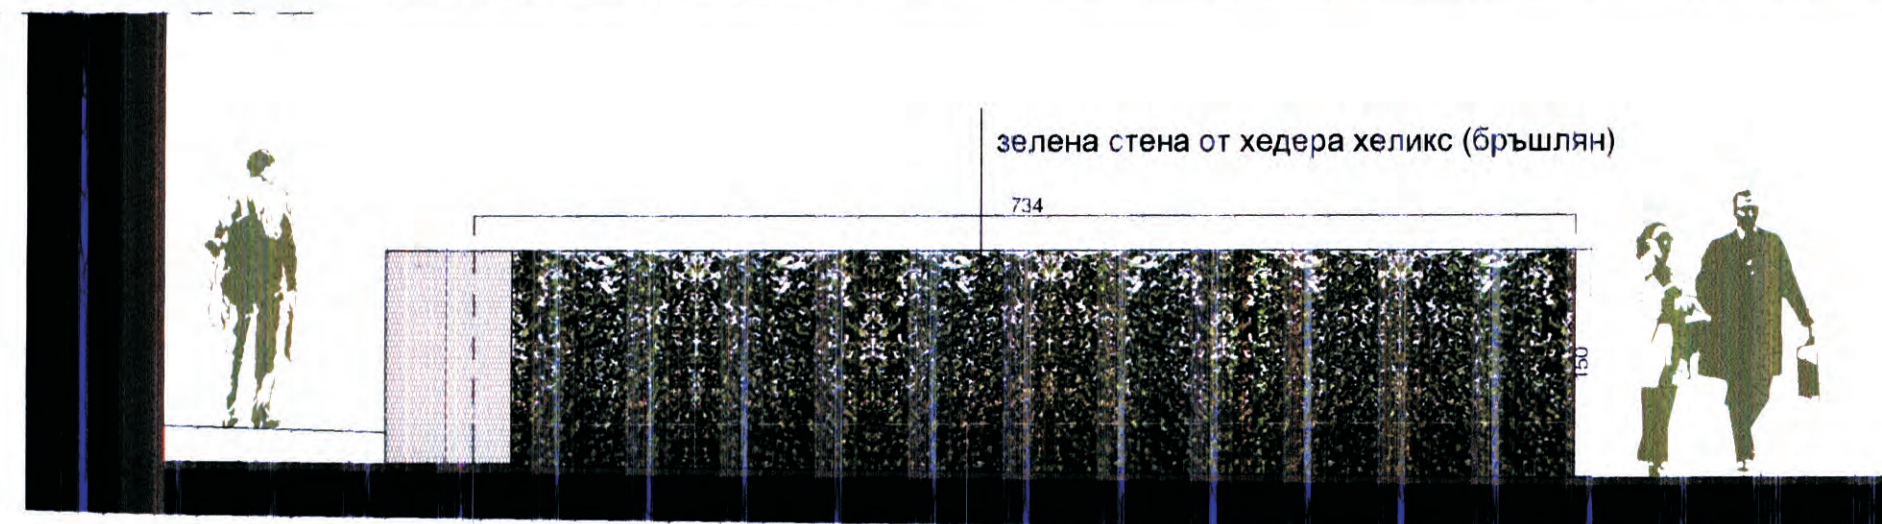


Силует М 1:50

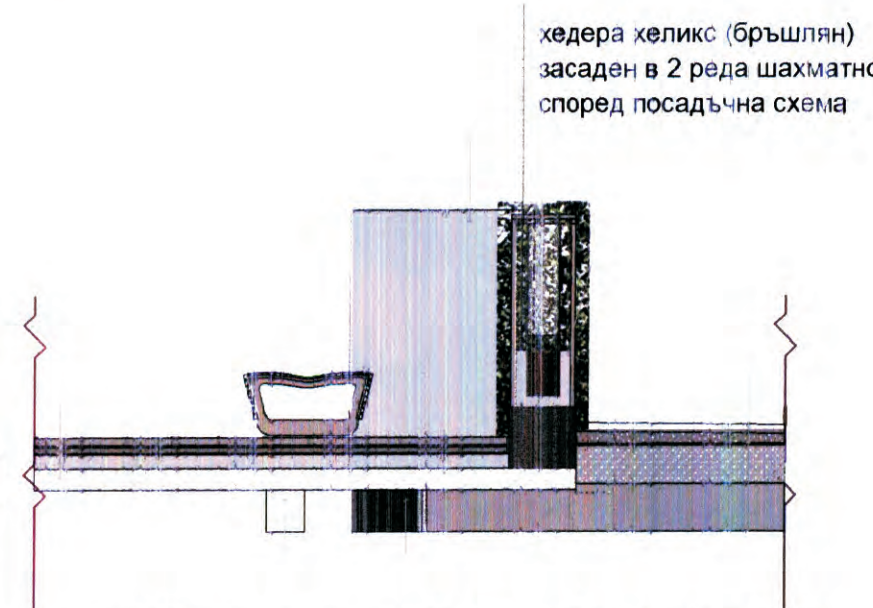

Разрез 3Б М 1:50

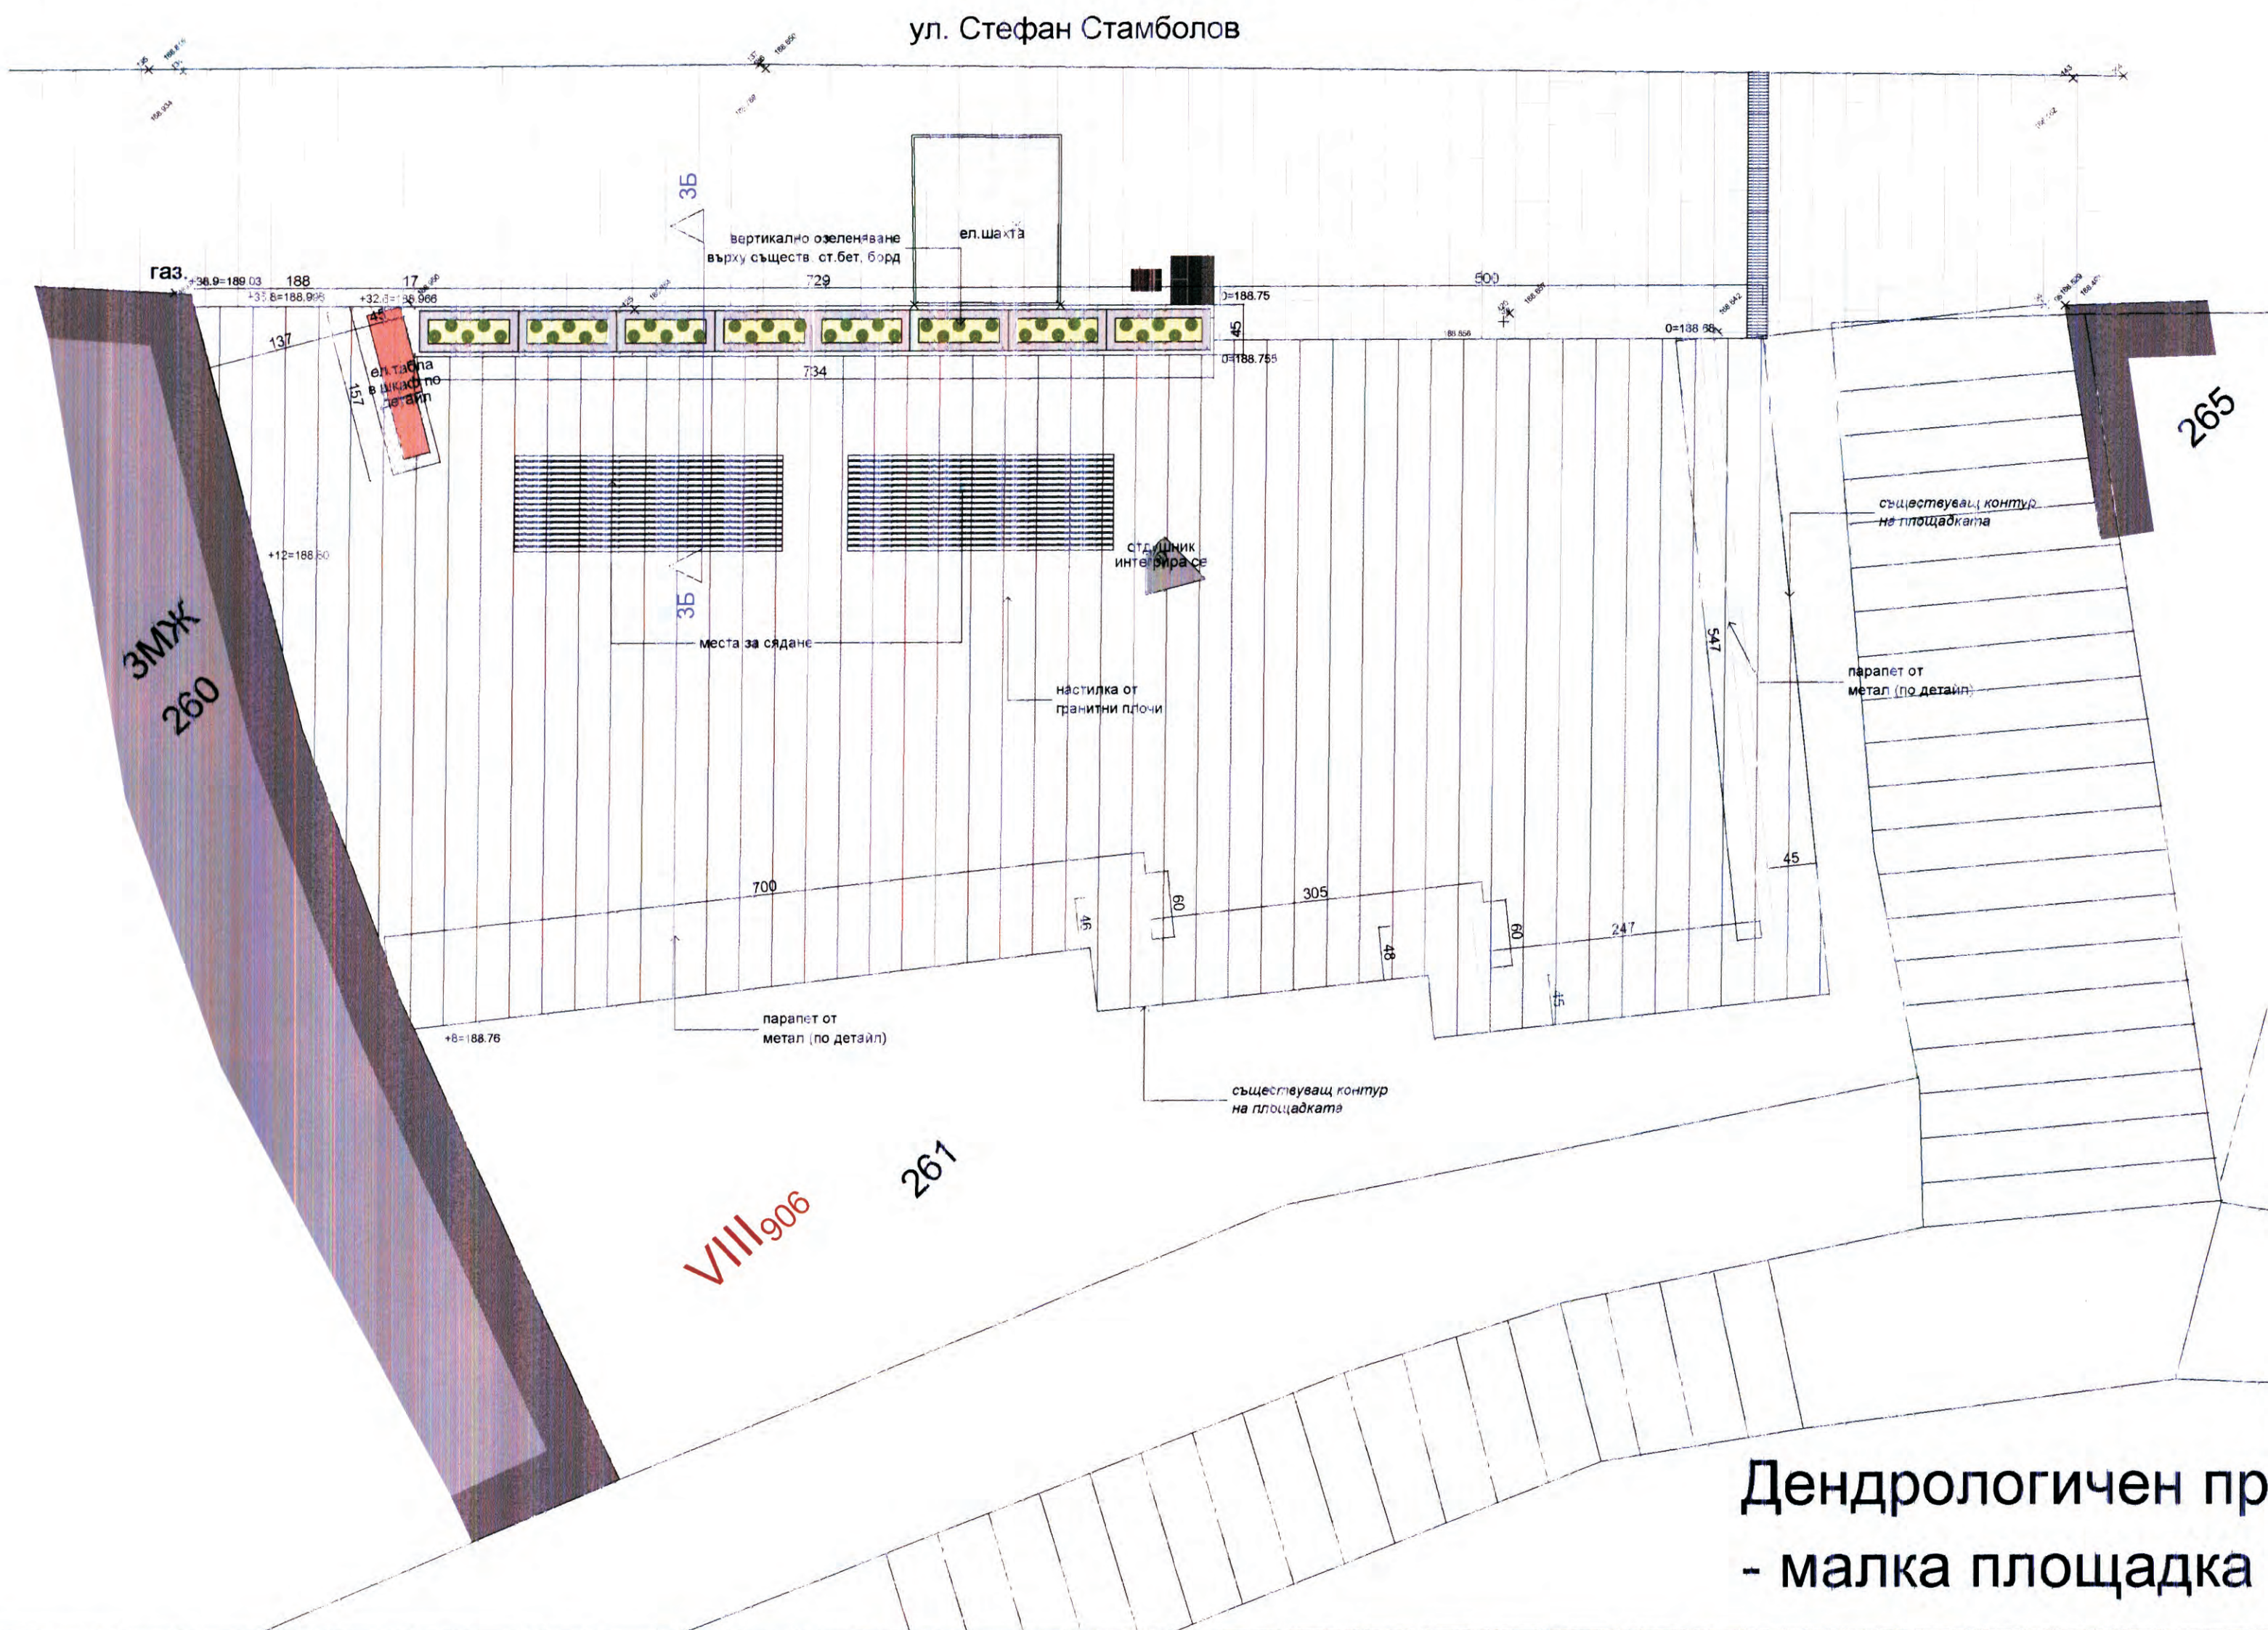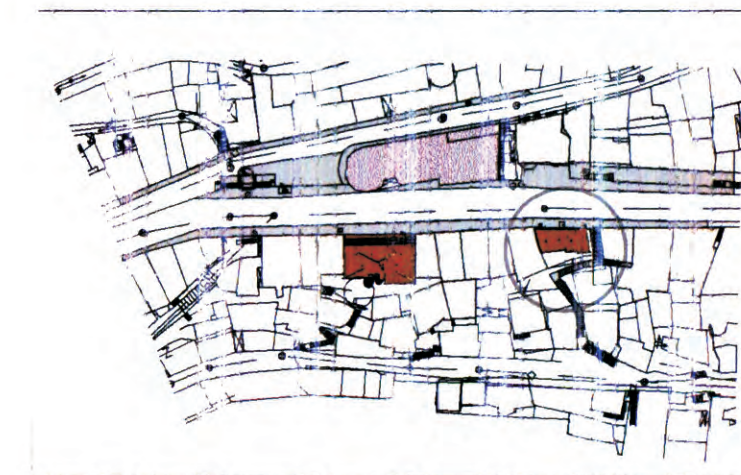

Бетонен цветарник
Посадъчна схема М 1:20

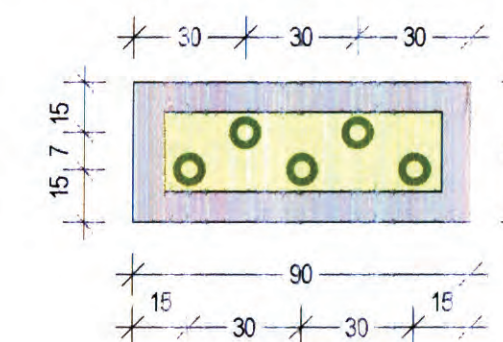

ЗАБЕЛЕЖКИ:

ОДОБРЯВАЩА ИНСТАНЦИЯ:

ЛИЦЕНЗИРАНОСЧИТЕЛ:

Удостоверение №РК-04
дата: 2015 г.
Управител: /Ина Минчева-Берилкова/

ПРОЕКТАНТ:

ПЪЛНА ПРОЕКТАНТСКА ФИРМА
ПРАВООТНОСИТЕЛ
л. арх. РЕГИНА ЛАЗАРОВА
НЧК ПЕЛЕНА ЛАЗАРОВА
Per № 04175
дата: 2015 г.



Оперативна програма "Регионално развитие" 2007-2013
www.oprdg.eu
Инициатива в съответствие с бюджета
Проектът е финансиран от Европейския фонд за регионално развитие и от държавния бюджет на Република България

ОБЕКТ: Изготвяне на инвестиционни проекти по проект: Подготовка на инвестиционни проекти в град Белико Търново за следващия програмнен период, който се осъществява с финансовата подкрепа на Оперативна програма "Регионално развитие" 2007-2013 г., по обособени позиции

ОБСОБЕНА ПОЗИЦИЯ 4 ОБЕКТ 7 "Реконструкция и рехабилитация на изградните площи по ул. Стефан Стамболов"
ДОГОВОР № ВС-1619/01/10
5.02.2012/022-У-10

част: ПАРКОУСТРОИТЕЛСТВО фаза: Работен проект

Възложител: ОБЩИНА БЕЛИКО ТЪРНОВО

Проектантска фирма
ЕТ "НИКЕТ" ЕООД

5006 Белико Търново ул. Марио поле №23, ет.б.
тел: 00359 62 523781, e-mail: nikel_proekt@abv.bg

ПРОЕКТАНТ

ПАРКОУСТРОИТЕЛСТВО л. арх. Регина Лазарова

СЪГЛАСУВАЛИ ПРОЕКТАНТИ:

Архитектура арх. Елена Абаджиева

Конструкции и ПБЗ инж. В. Николова - Сидики

Геодезия инж. Димитър Генов

Електро инж. Цанел Цанев

Пожарна безоп. инж. Иван Василев

Геология инж. Ст. Станев

дата: 06.2015 лист Р-Р: А2 (ролик) чертеш № 07/07

Чертеш име: Дендрологичен проект с посадъчна схема - малка площадка

М 1:50

Дендрологичен проект с посадъчна схема
- малка площадка М 1:50