






ПЛАН НА ПОКРИВА





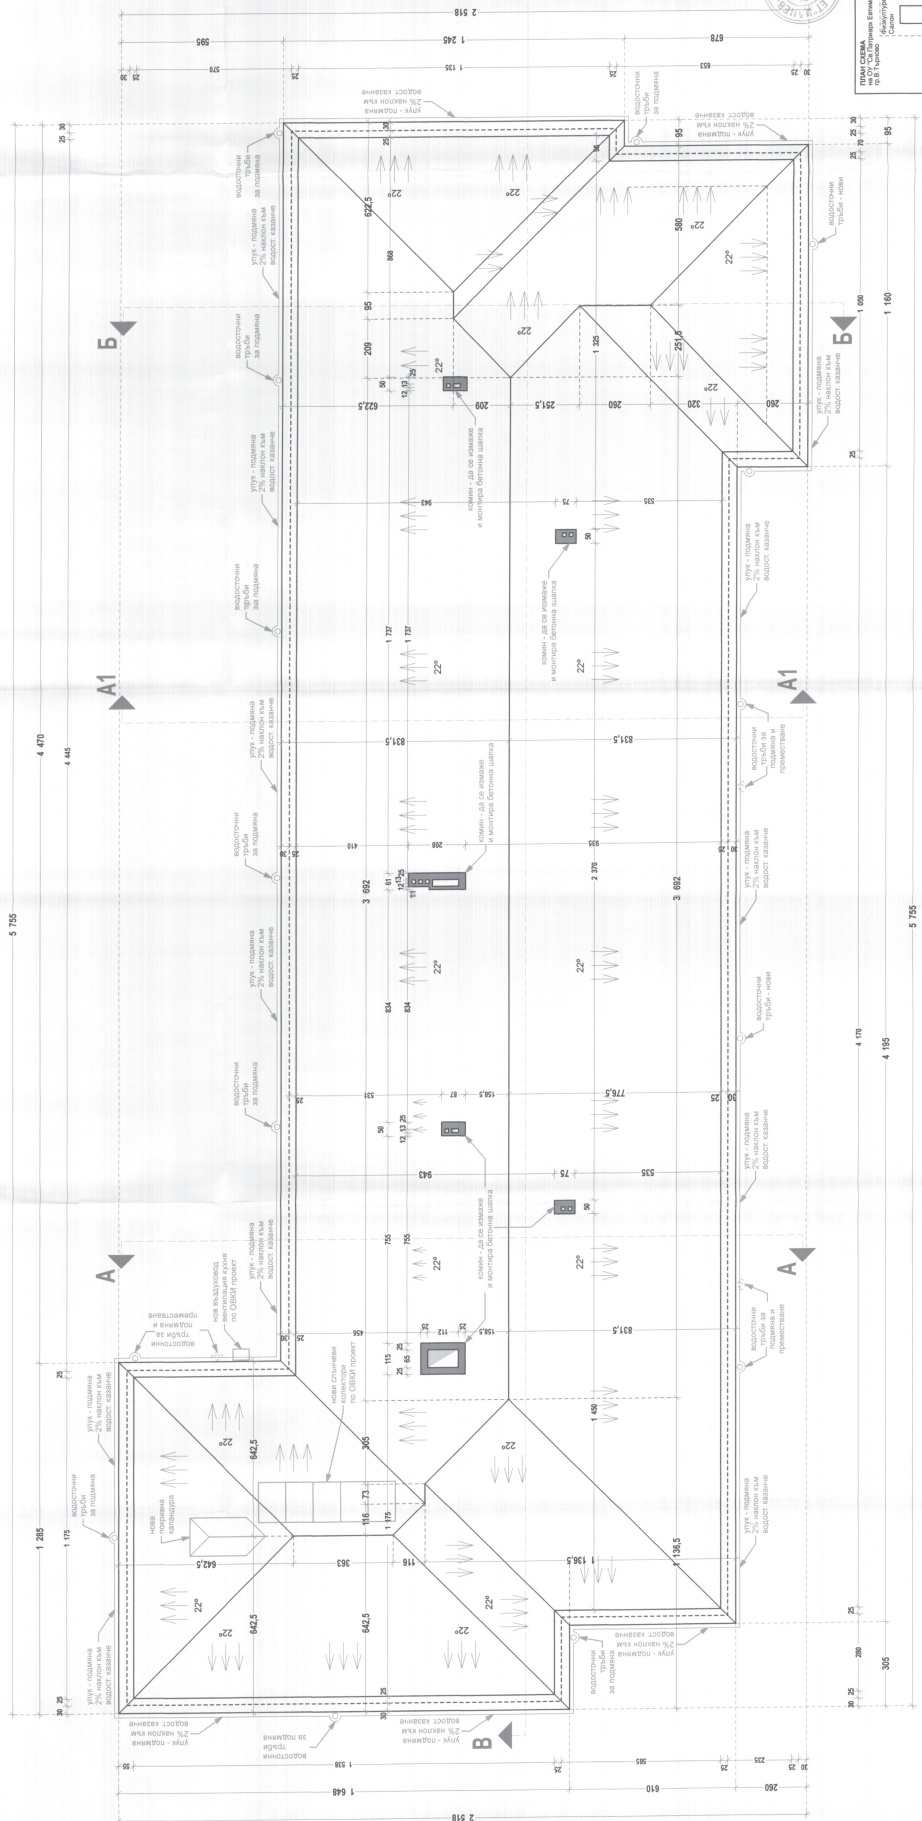

ПЛАН НА ПОКРИВА

Масштаб: 1:100