


N

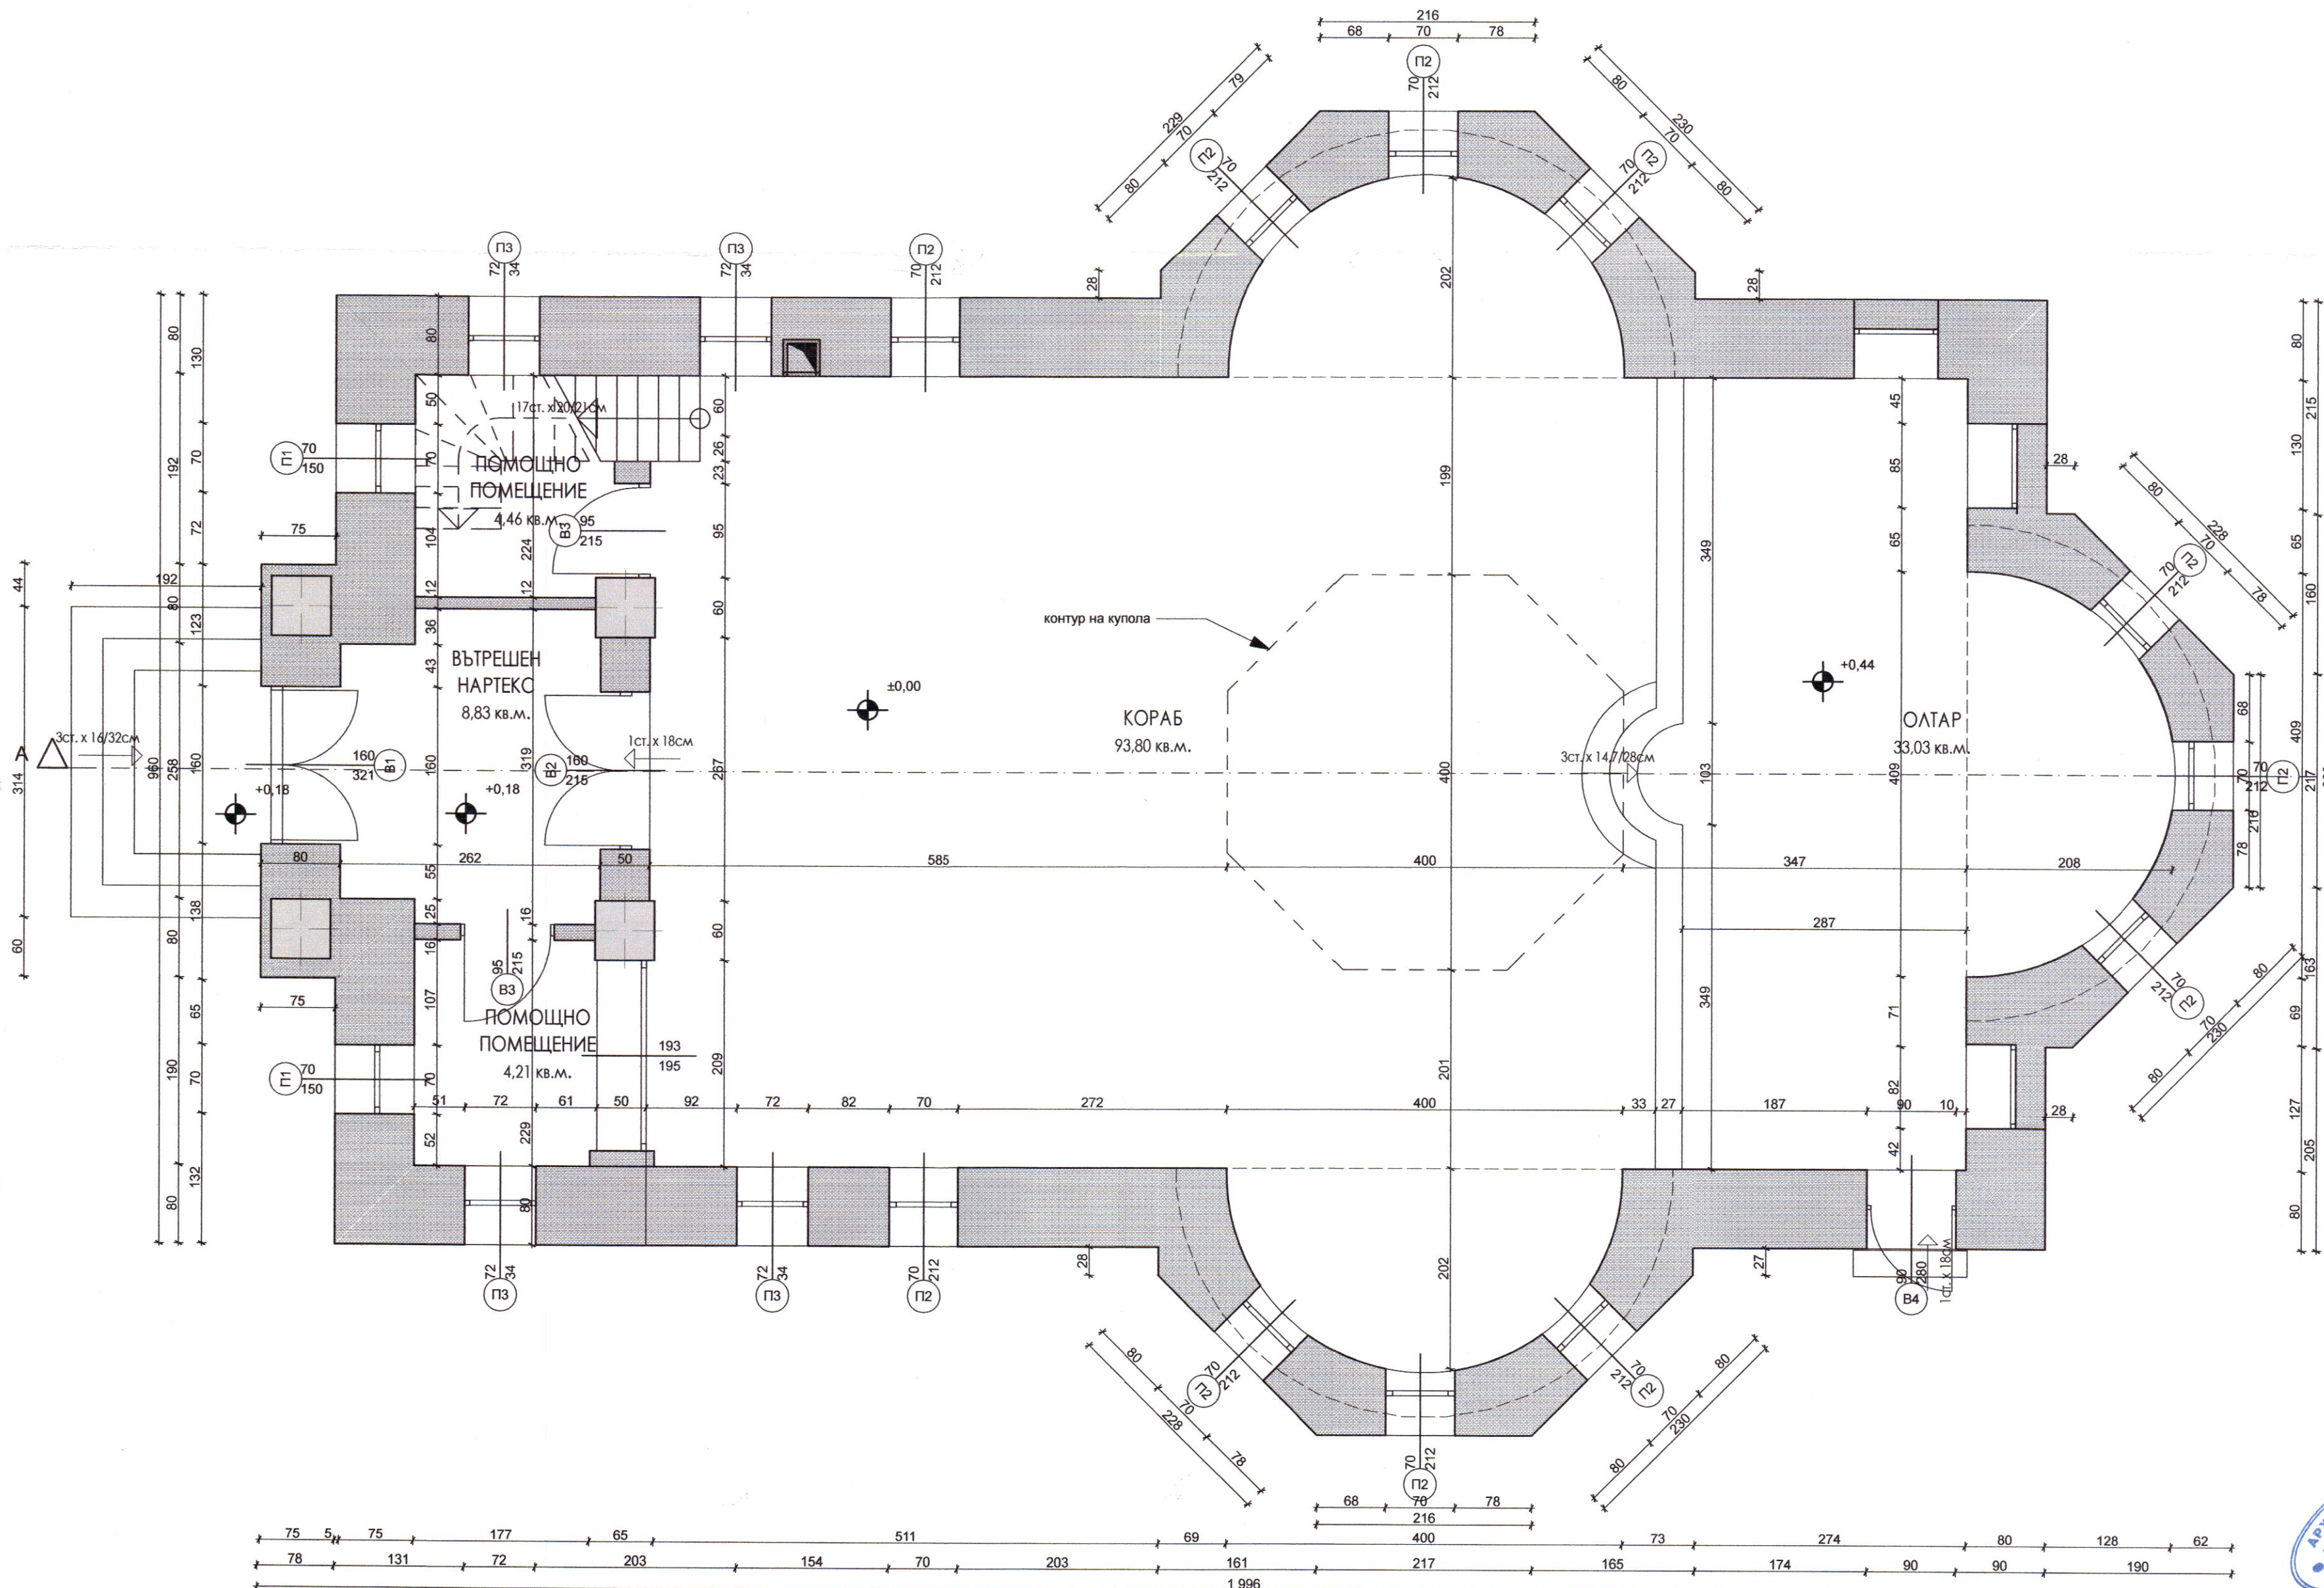

### Забележки:

1. Всички размери са в см;
2. Височината на вратите да се мери от готов под;
3. Всички вътрешни врати са дадени със столарски размери, зидарският е по-голям с 3 см в широчина и височина;
4. Външната дограма е дадена със столарски размери, зидарските са с 3 см по-голям в широчина и височина;
5. Всички преходи при смяна на настилната да се оформят с уплътняваща fuga и покриваща ланса;
6. Да се монтират предпазители (тапи) при отворено положение на вратите;
7. Всички цветове, материали и размери, неуказани в чертежа да се съгласуват с проектанта;
8. За дограмите мерки да се вземат от място;
9. За конструктивни елементи и инсталации да се гледат съответните чертежи по частите.



ОДОБИЛ

ОБЩИНА БЕЛИКО ТЪРНОВО

ЗАВЕЩАВАМ

главен архитект

д-р. А. Д.

10.09.2018

КОНСУЛТАНТ

ИНВЕСТИСТРОЙ-92 ЕООД, гр. В. Търново

удостоверяване съответствието на инвестиционните проекти и строителен надзор

Удостоверение №РК-040/18

дата: 2018 г. подпис: [signature]

управляващият

/Ина Милева-Вержилова/

ПРОЕКТАНТ

МАТИС

арх. М. САВОВ

Рег. № 01635

дата: [blank] подпис: [signature]

## СЪЩЕСТВУВАЩО РАЗПРЕДЕЛЕНИЕ КОТА ± 0.00

STUDIO MATIS

АРХИТЕКТУРНО БЮРО

ISO 9001:2015

ВЪЗСТАНОВЯВАНЕ НА ЦЪРКОВЕН

ХРАМ "СВЕТИ АРХАНГЕЛ МИХАИЛ"

УПИ 1-290, КВ.15, С. МИНДЯ, ОБЩ. В.ТЪРНОВО

ПРОЕКТАНТИ:	АРХИТЕКТУРА	арх. М.САВОВ	ЧАСТ: АРХ.
СЪГЛАСУВАЛИ:			ФАЗА: Ф.П.
КОНСУЛТАНТ:			МАЩАБ: 1:50
РАЗЛОЖИТЕЛ:			ЛИСТ: 2
			VII.2018

Ул. "Цанко Църковски" 38А, Белико Търново тел.: (062) 64 99 98, моб.: 0888 228 780

Email: arch.studio.matis@gmail.com www.studio.matis.com