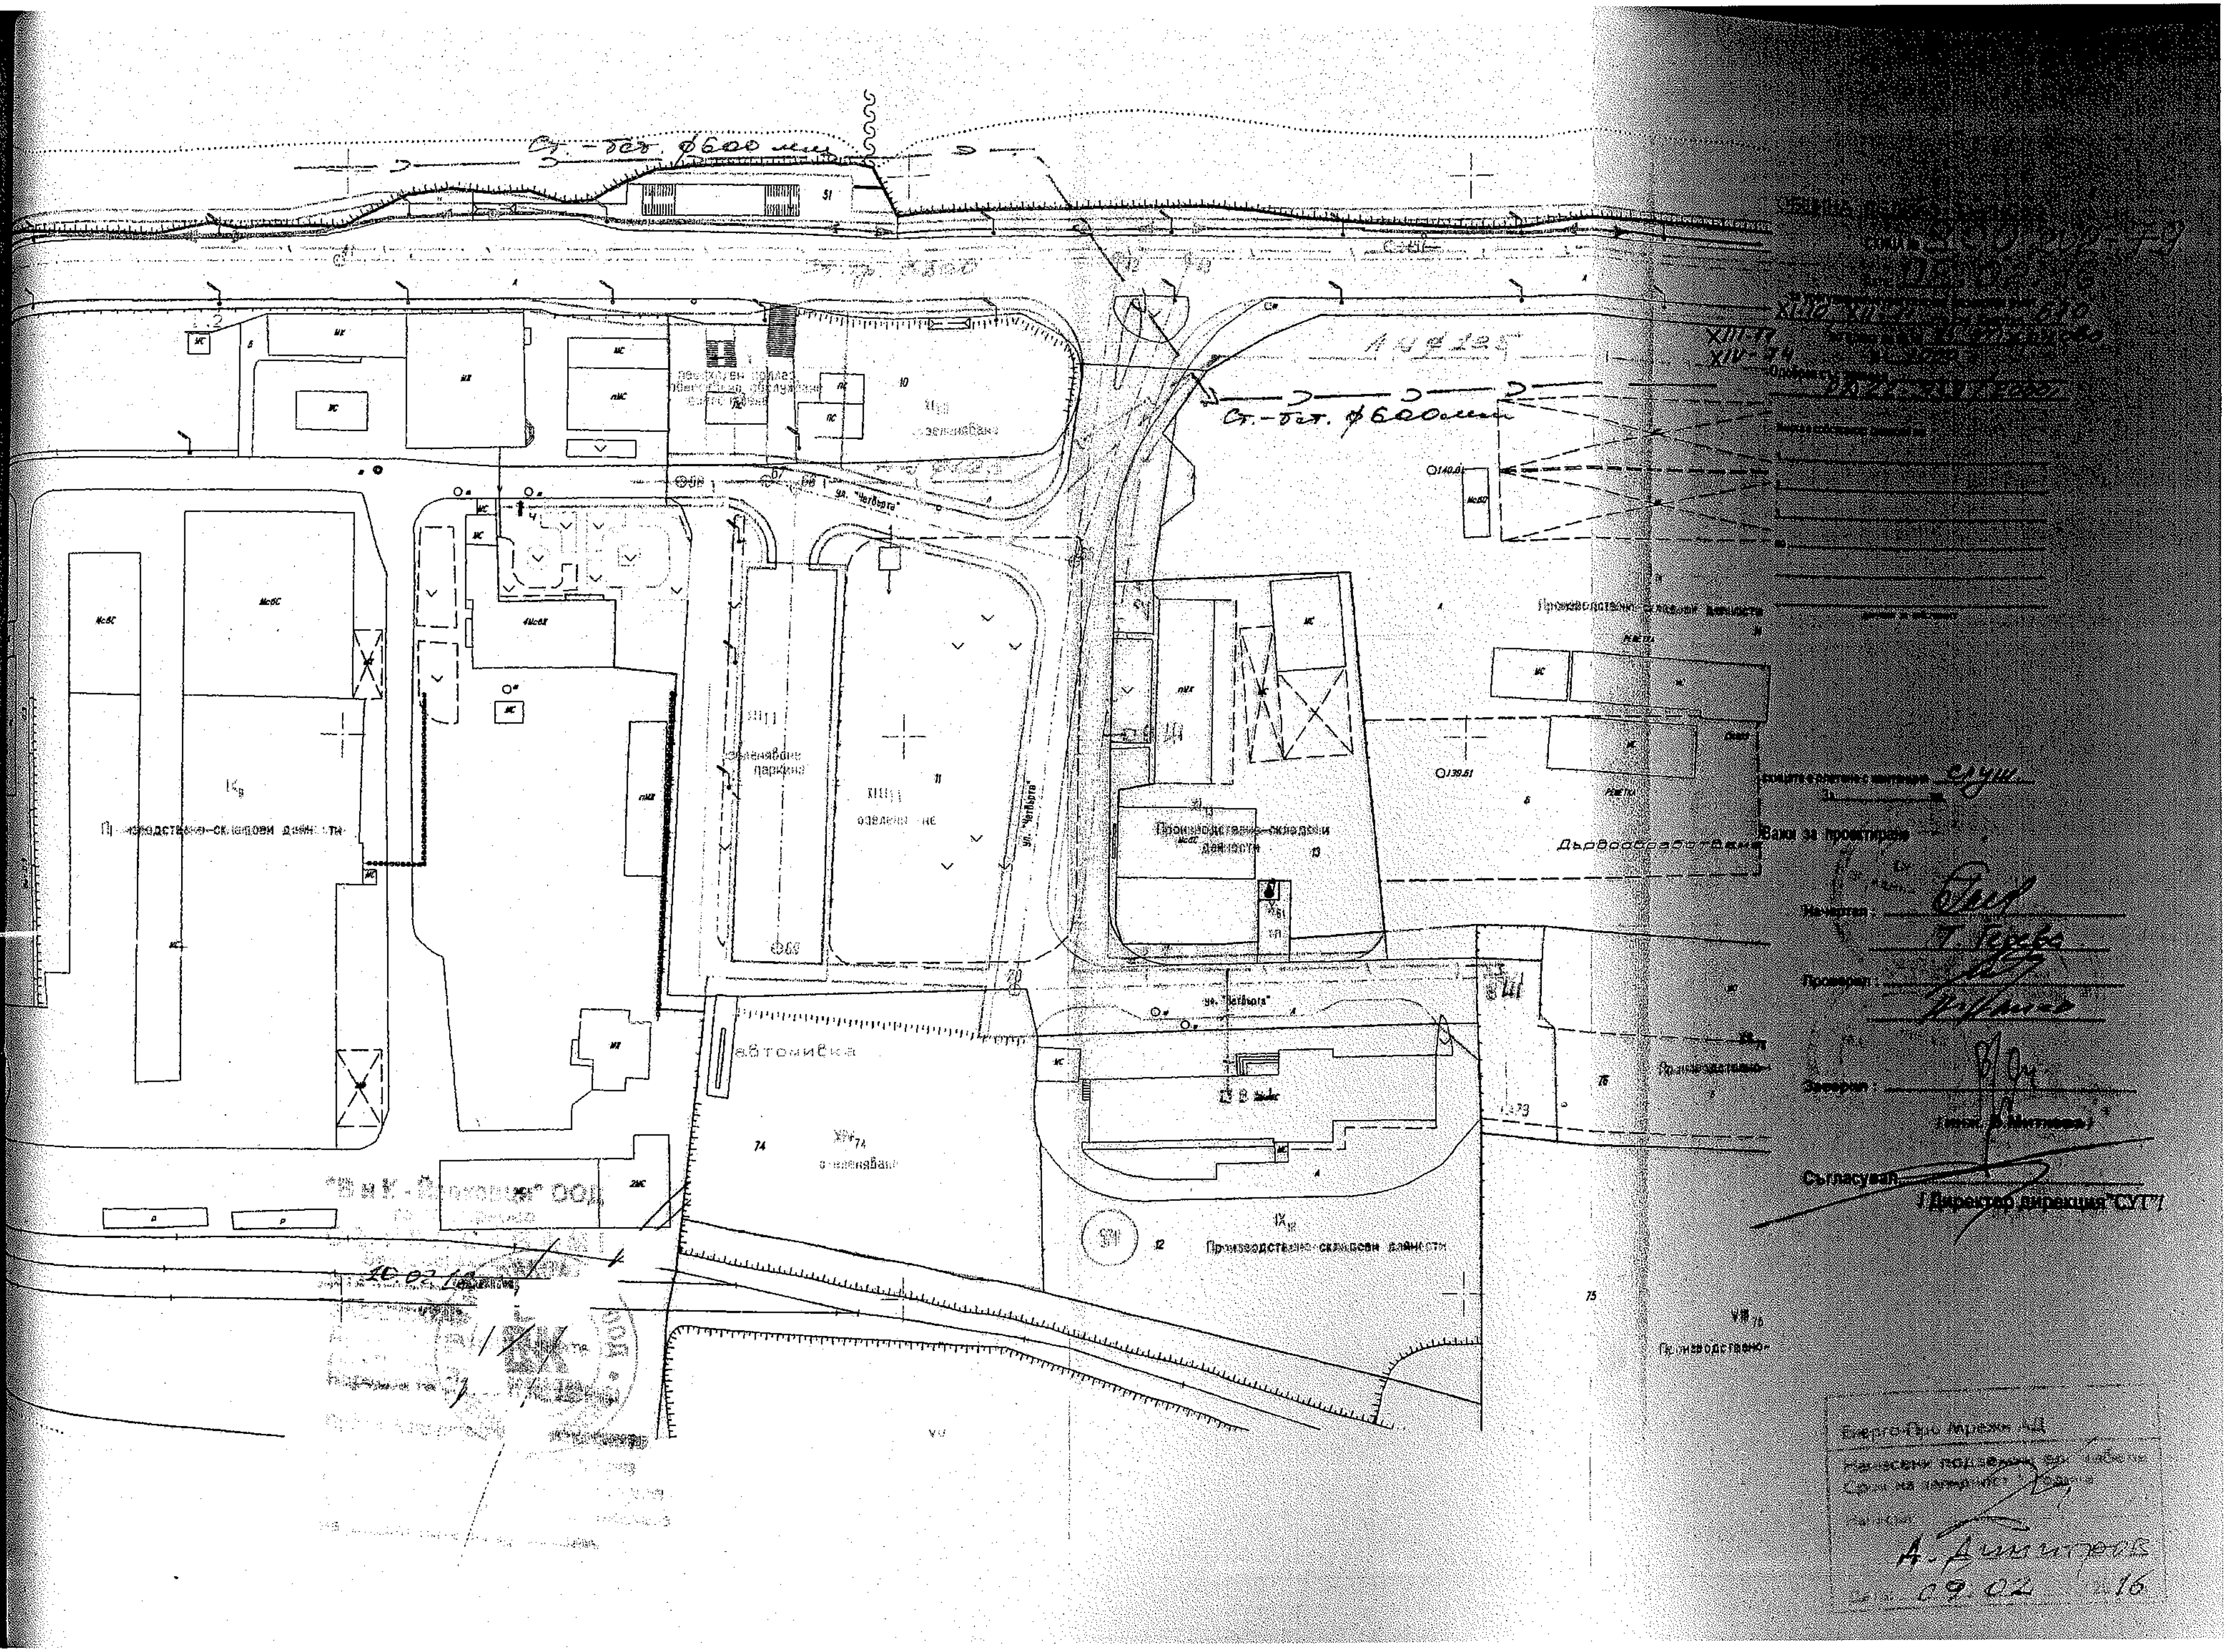
Ст.-бет. ф600 мм
ул. "Четвърта"
озеленяване
паркинг
Производствено-складови дейности
автомивка
Дървообработване
Производствено-
Начертал
Проверил
Заверил
Съгласувал
Директор дирекция "СУГ"
Енерго-Про Мрежи АД
А. Димитров
09.02