


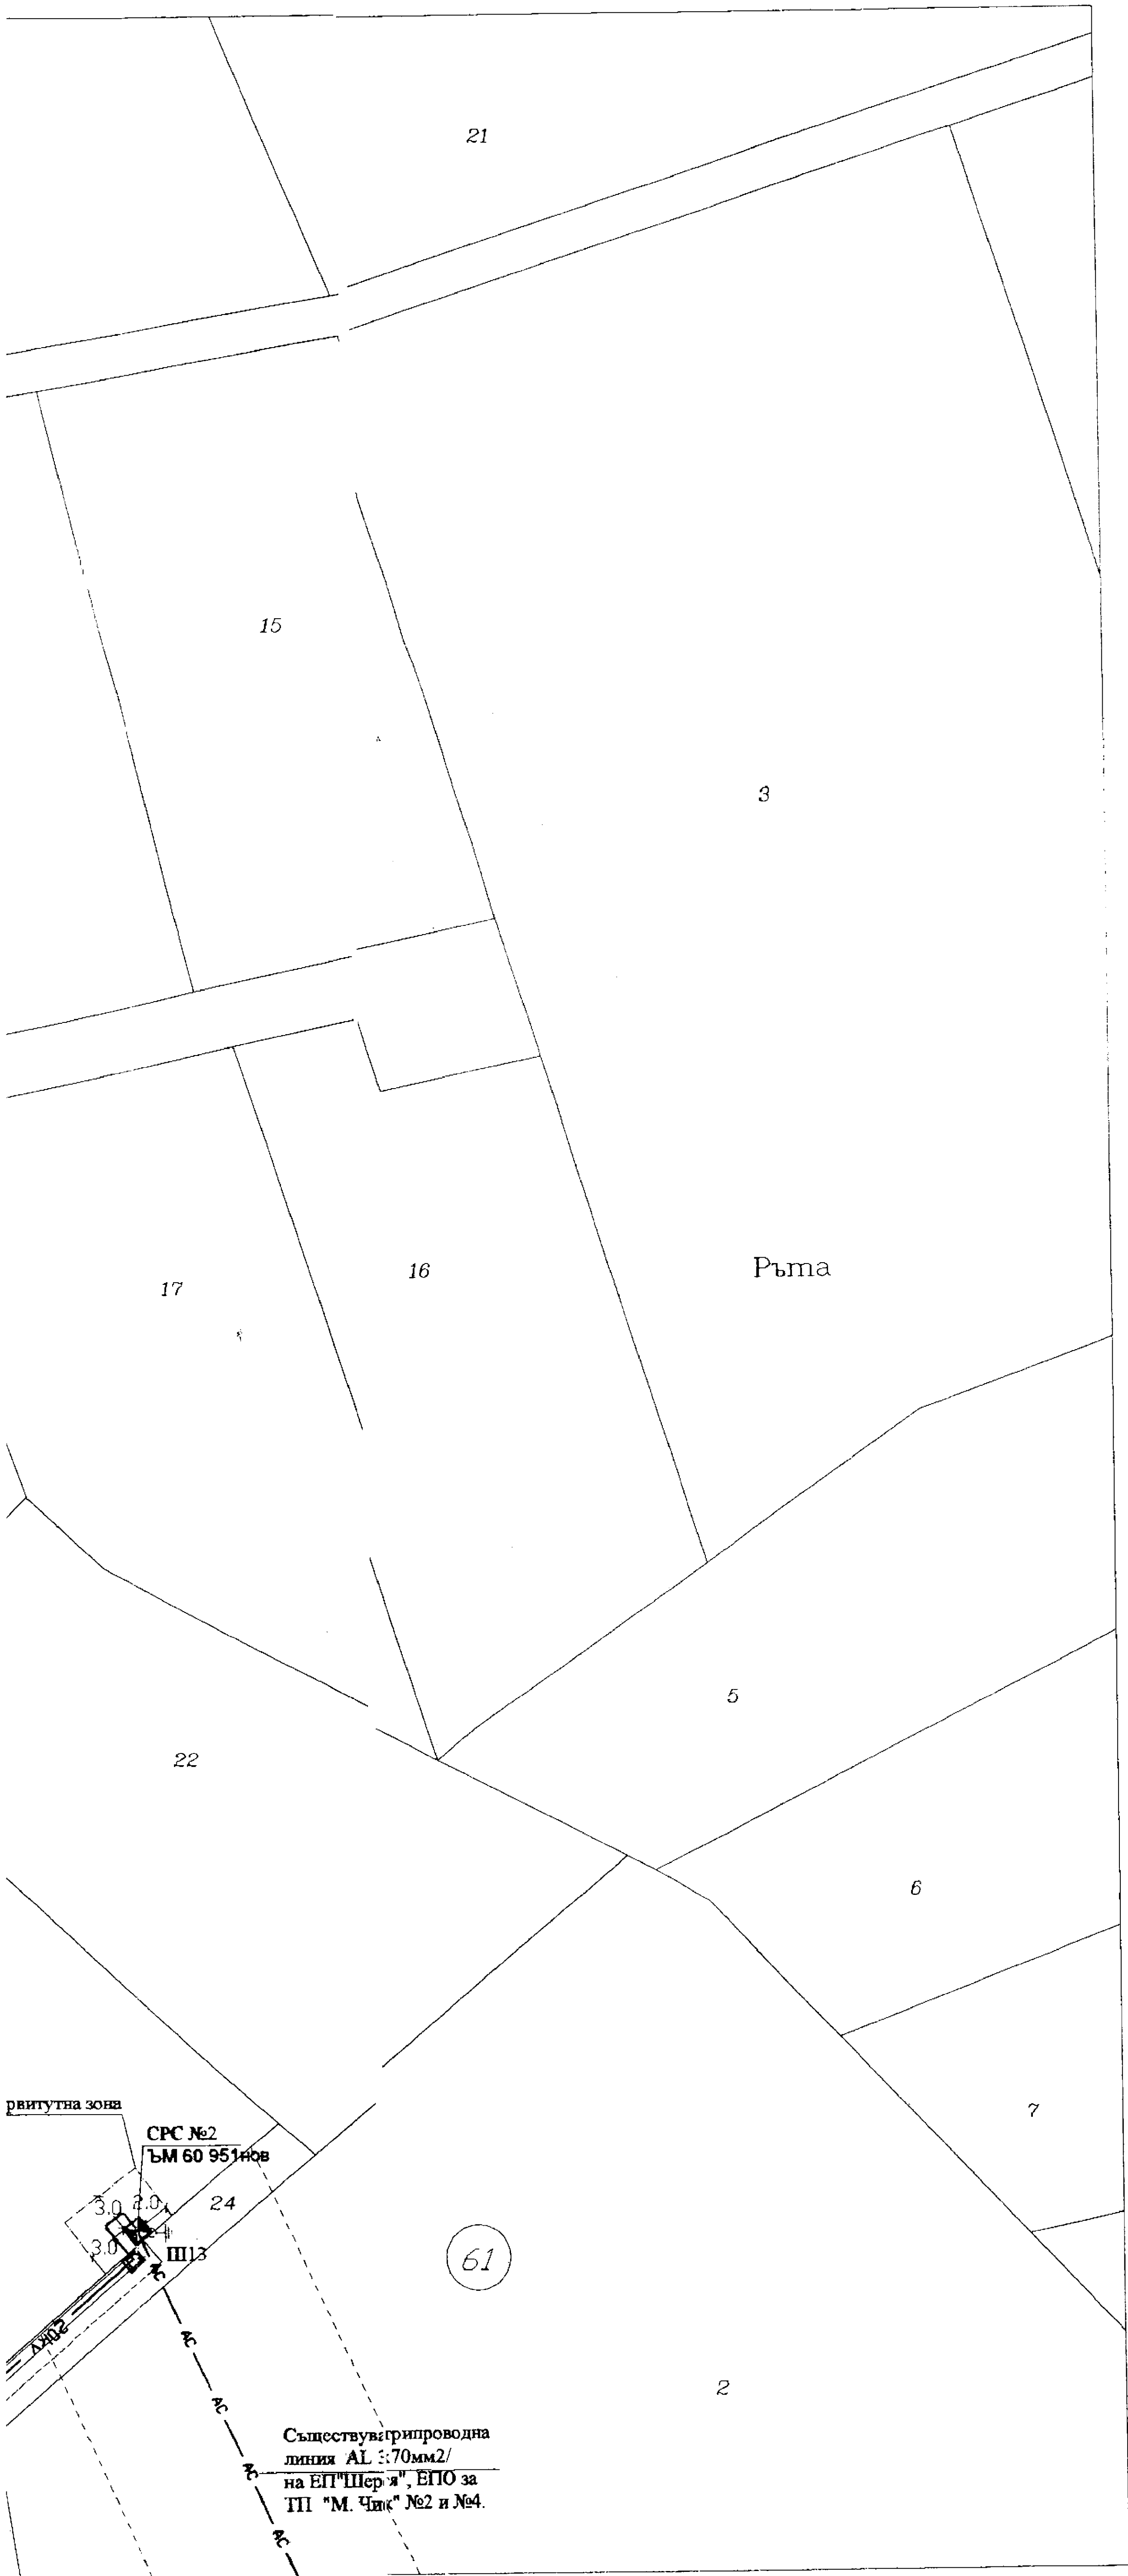


**ПРОЕКТ ЗА ПУП - ПАРЦЕЛАРЕН ПЛАН**  
 за изместване на електрозахранване  
 на трасето на ЕП 20kV "Шереметя", на ЕПО  
 за ТП "М. Чифлик" №2 и №4  
 с. М. Чифлик, общ. Велико Търново  
 М 1:500



ЛЕГЕНДА:

- СРС ЪМ 60 951 - нов на който се монтирани РОМЗК 400/20 и катодни отводители
- Съществуваща трипроводна линия AL 3x/1x70мм<sup>2</sup>/
- Заземление с 2 бр. колове от профилна стомана 63/63/6 L=1.5 м, R<10 ома
- 20kv - Кабел тип NA2XS(F)2Y 3x1x185мм<sup>2</sup>-новоположен
- Кабелна шахта с размери 1200/1200/1200 от Ш1 до Ш13
- Тръбна мрежа с ПВЦ тръби ф160 - 4 /1+2/. резервна

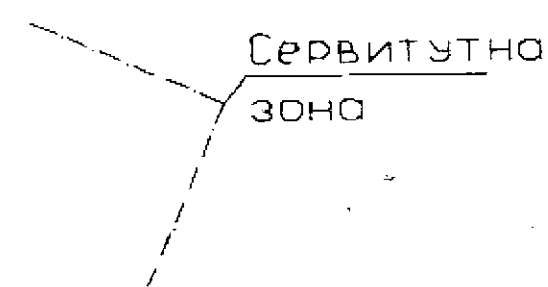

Сервитутна зона

Съществува трипроводна линия AL 3:70мм<sup>2</sup>/ на ЕП "Шереметя", ЕПО за ТП "М. Чифлик" №2 и №4.

 Секция: ГПГ Част на проект: по удостоверение за ППД	КАМАРА НА ИНЖЕНЕРИТЕ В ИНВЕСТИЦИОННОТО ПРОЕКТИРАНЕ ПЪЛНА ПРАВНА ПРАВОСПОСОБНОСТ Регистрационен № 17066
	инж. ЕЛЕНА ДОНЧЕВА-СТОЯНОВА Подпис: ВАЖИ С ВАЛИДНО УДОСТОВЕРЕНИЕ ЗА ППД ДО КРАЯ НА ГОДИНА