


ПУП - Парцеларен план
 за трасе на водопровод РЕНД - Ф 75мм
 и Ф 90 мм за питейни нужди, захранващ ПИ
 43253.227.3, м. "Козлуджа", землище
 с. Леденик, Община В.Търново

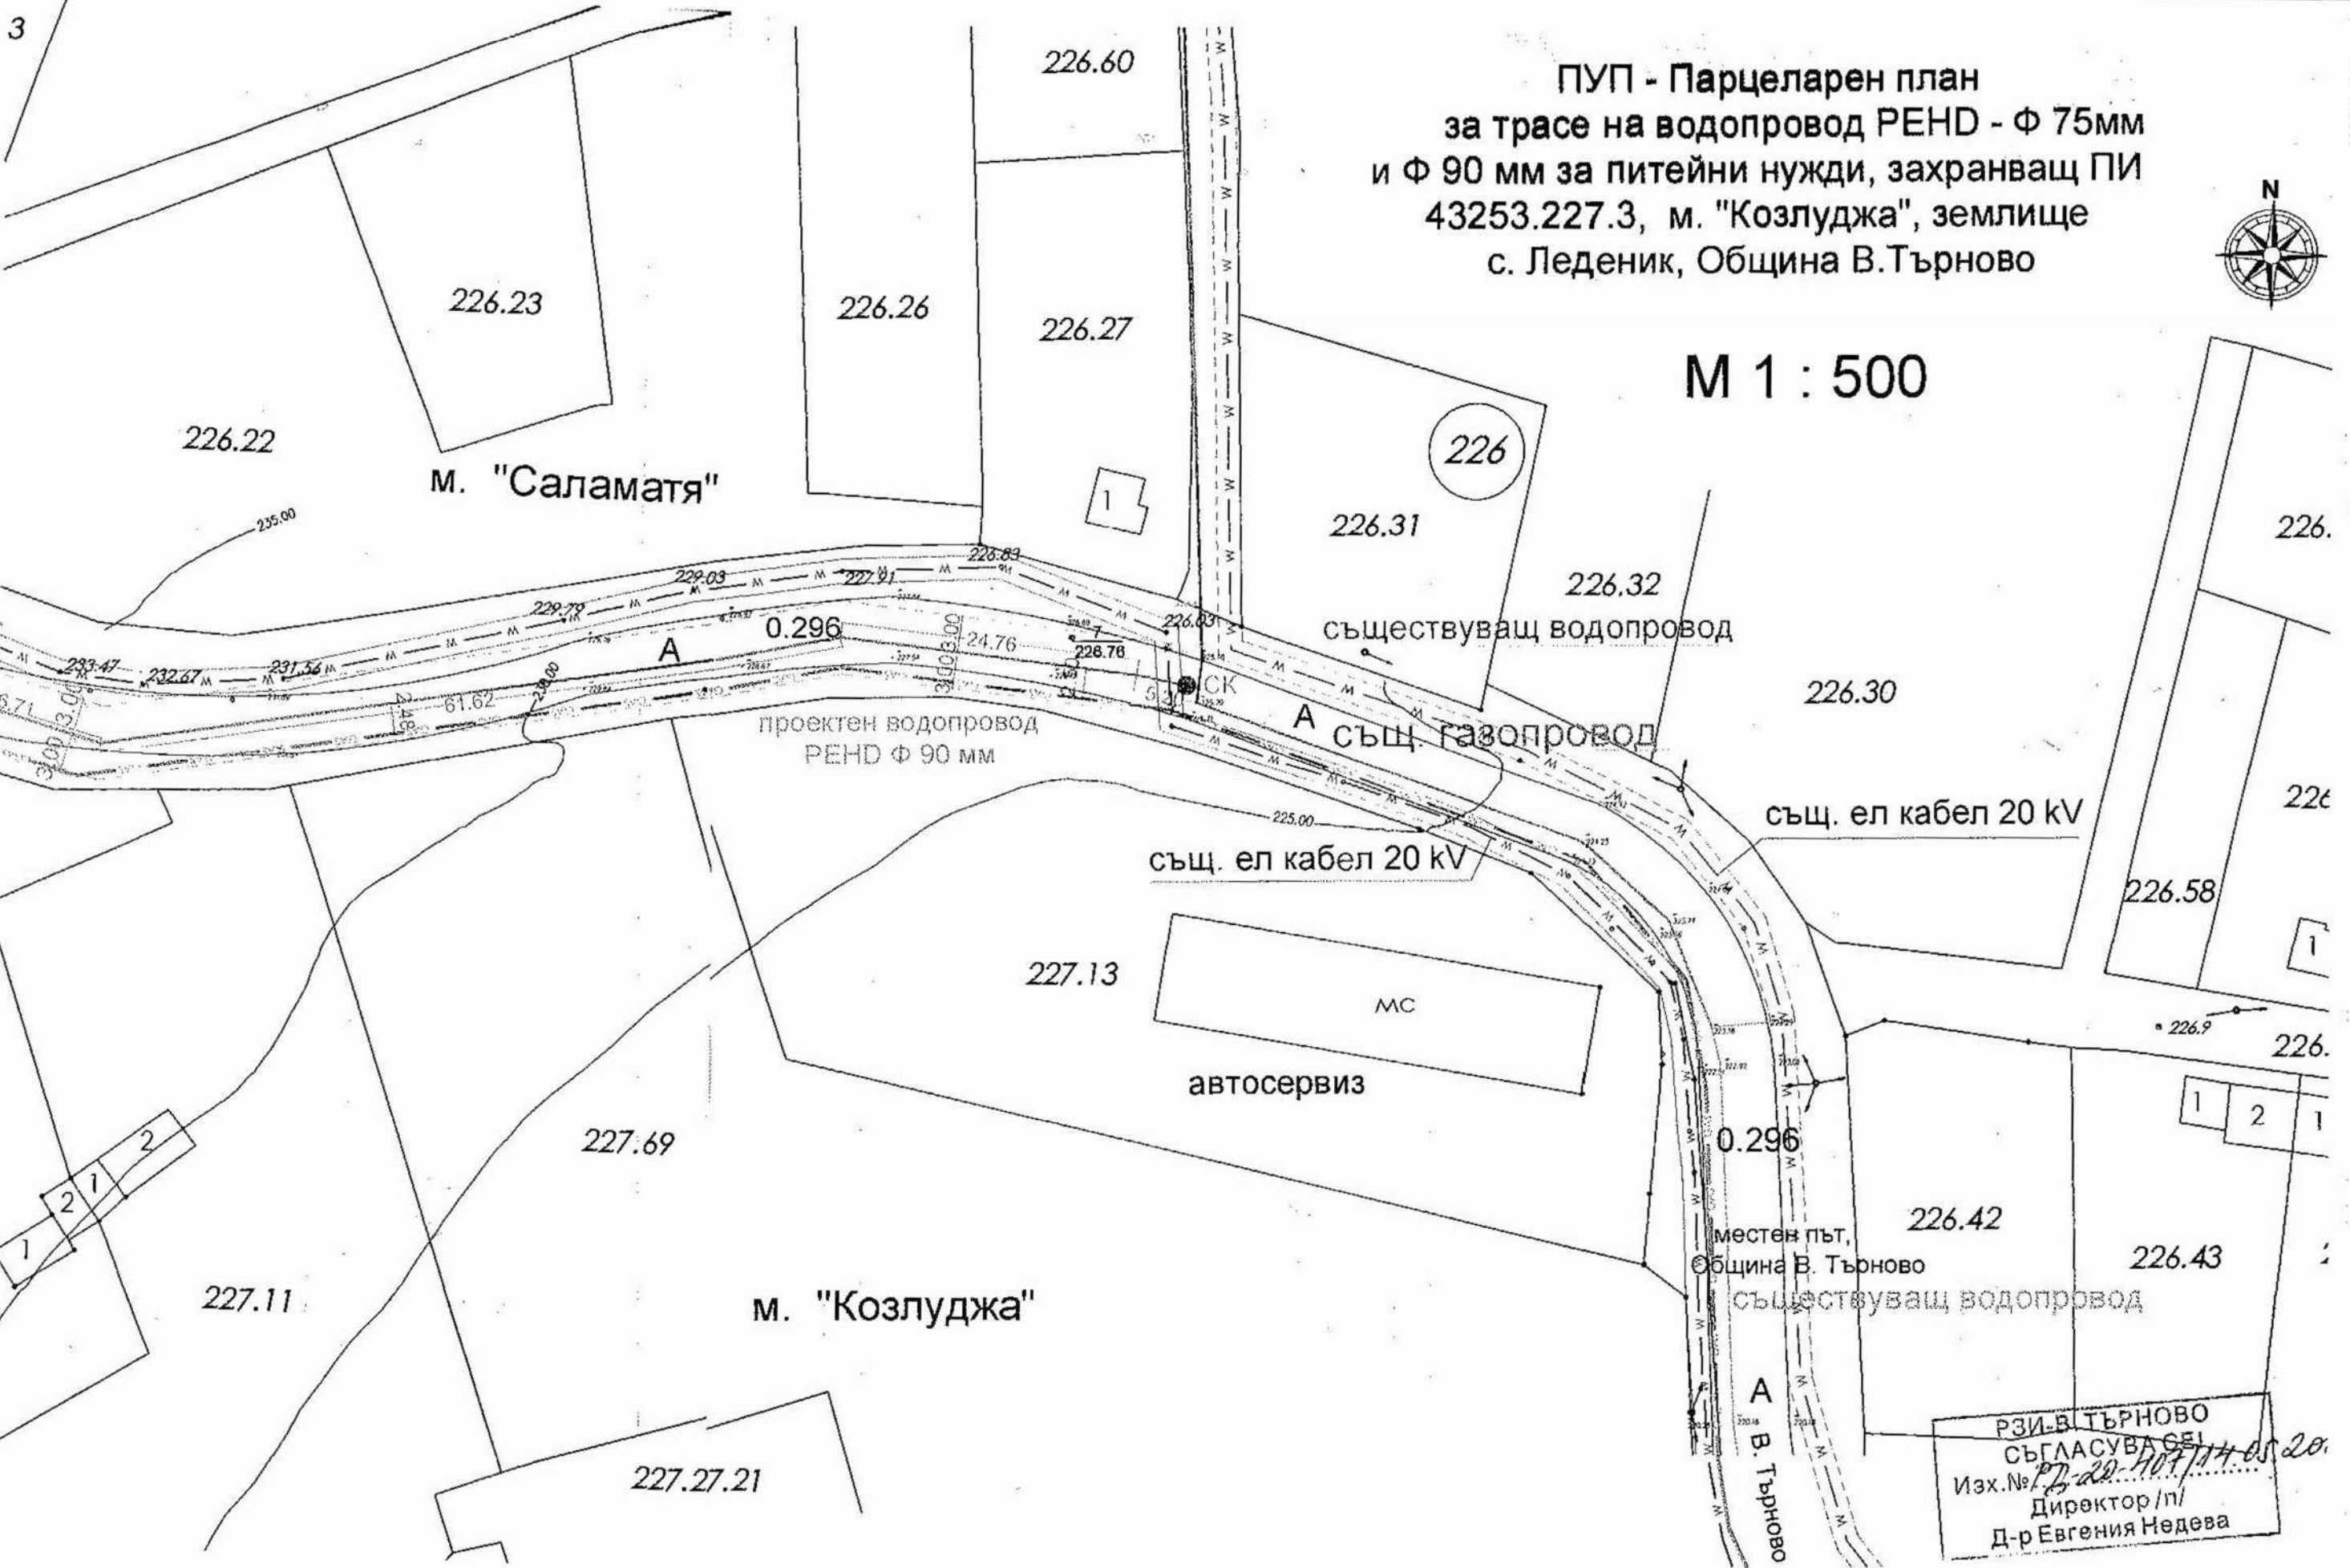

М 1 : 500



РЗИ-В. ТЪРНОВО
 СЪГЛАСУВА СЕ!
 Изх. № 17-20-101/14-05-20
 Директор /п/
 Д-р Евгения Недева

	"КАД КОНСУЛТ" ЕООД, гр. В. Търново, ул. "АСТИ" №20, тел. 062/ 605 888; 062/ 62/ 014; 0888/ 739 753; cadconsult_vf@abv.bg		част: ГЕОДЕЗИЯ
	възложител Атанас Енчев Атанасов		фаза ГРАДОУСТРОЙСТВО
обект ВЪНШЕН ВОДОПРОВОД захранващ ПИ 43253 227 3		лист: 2	

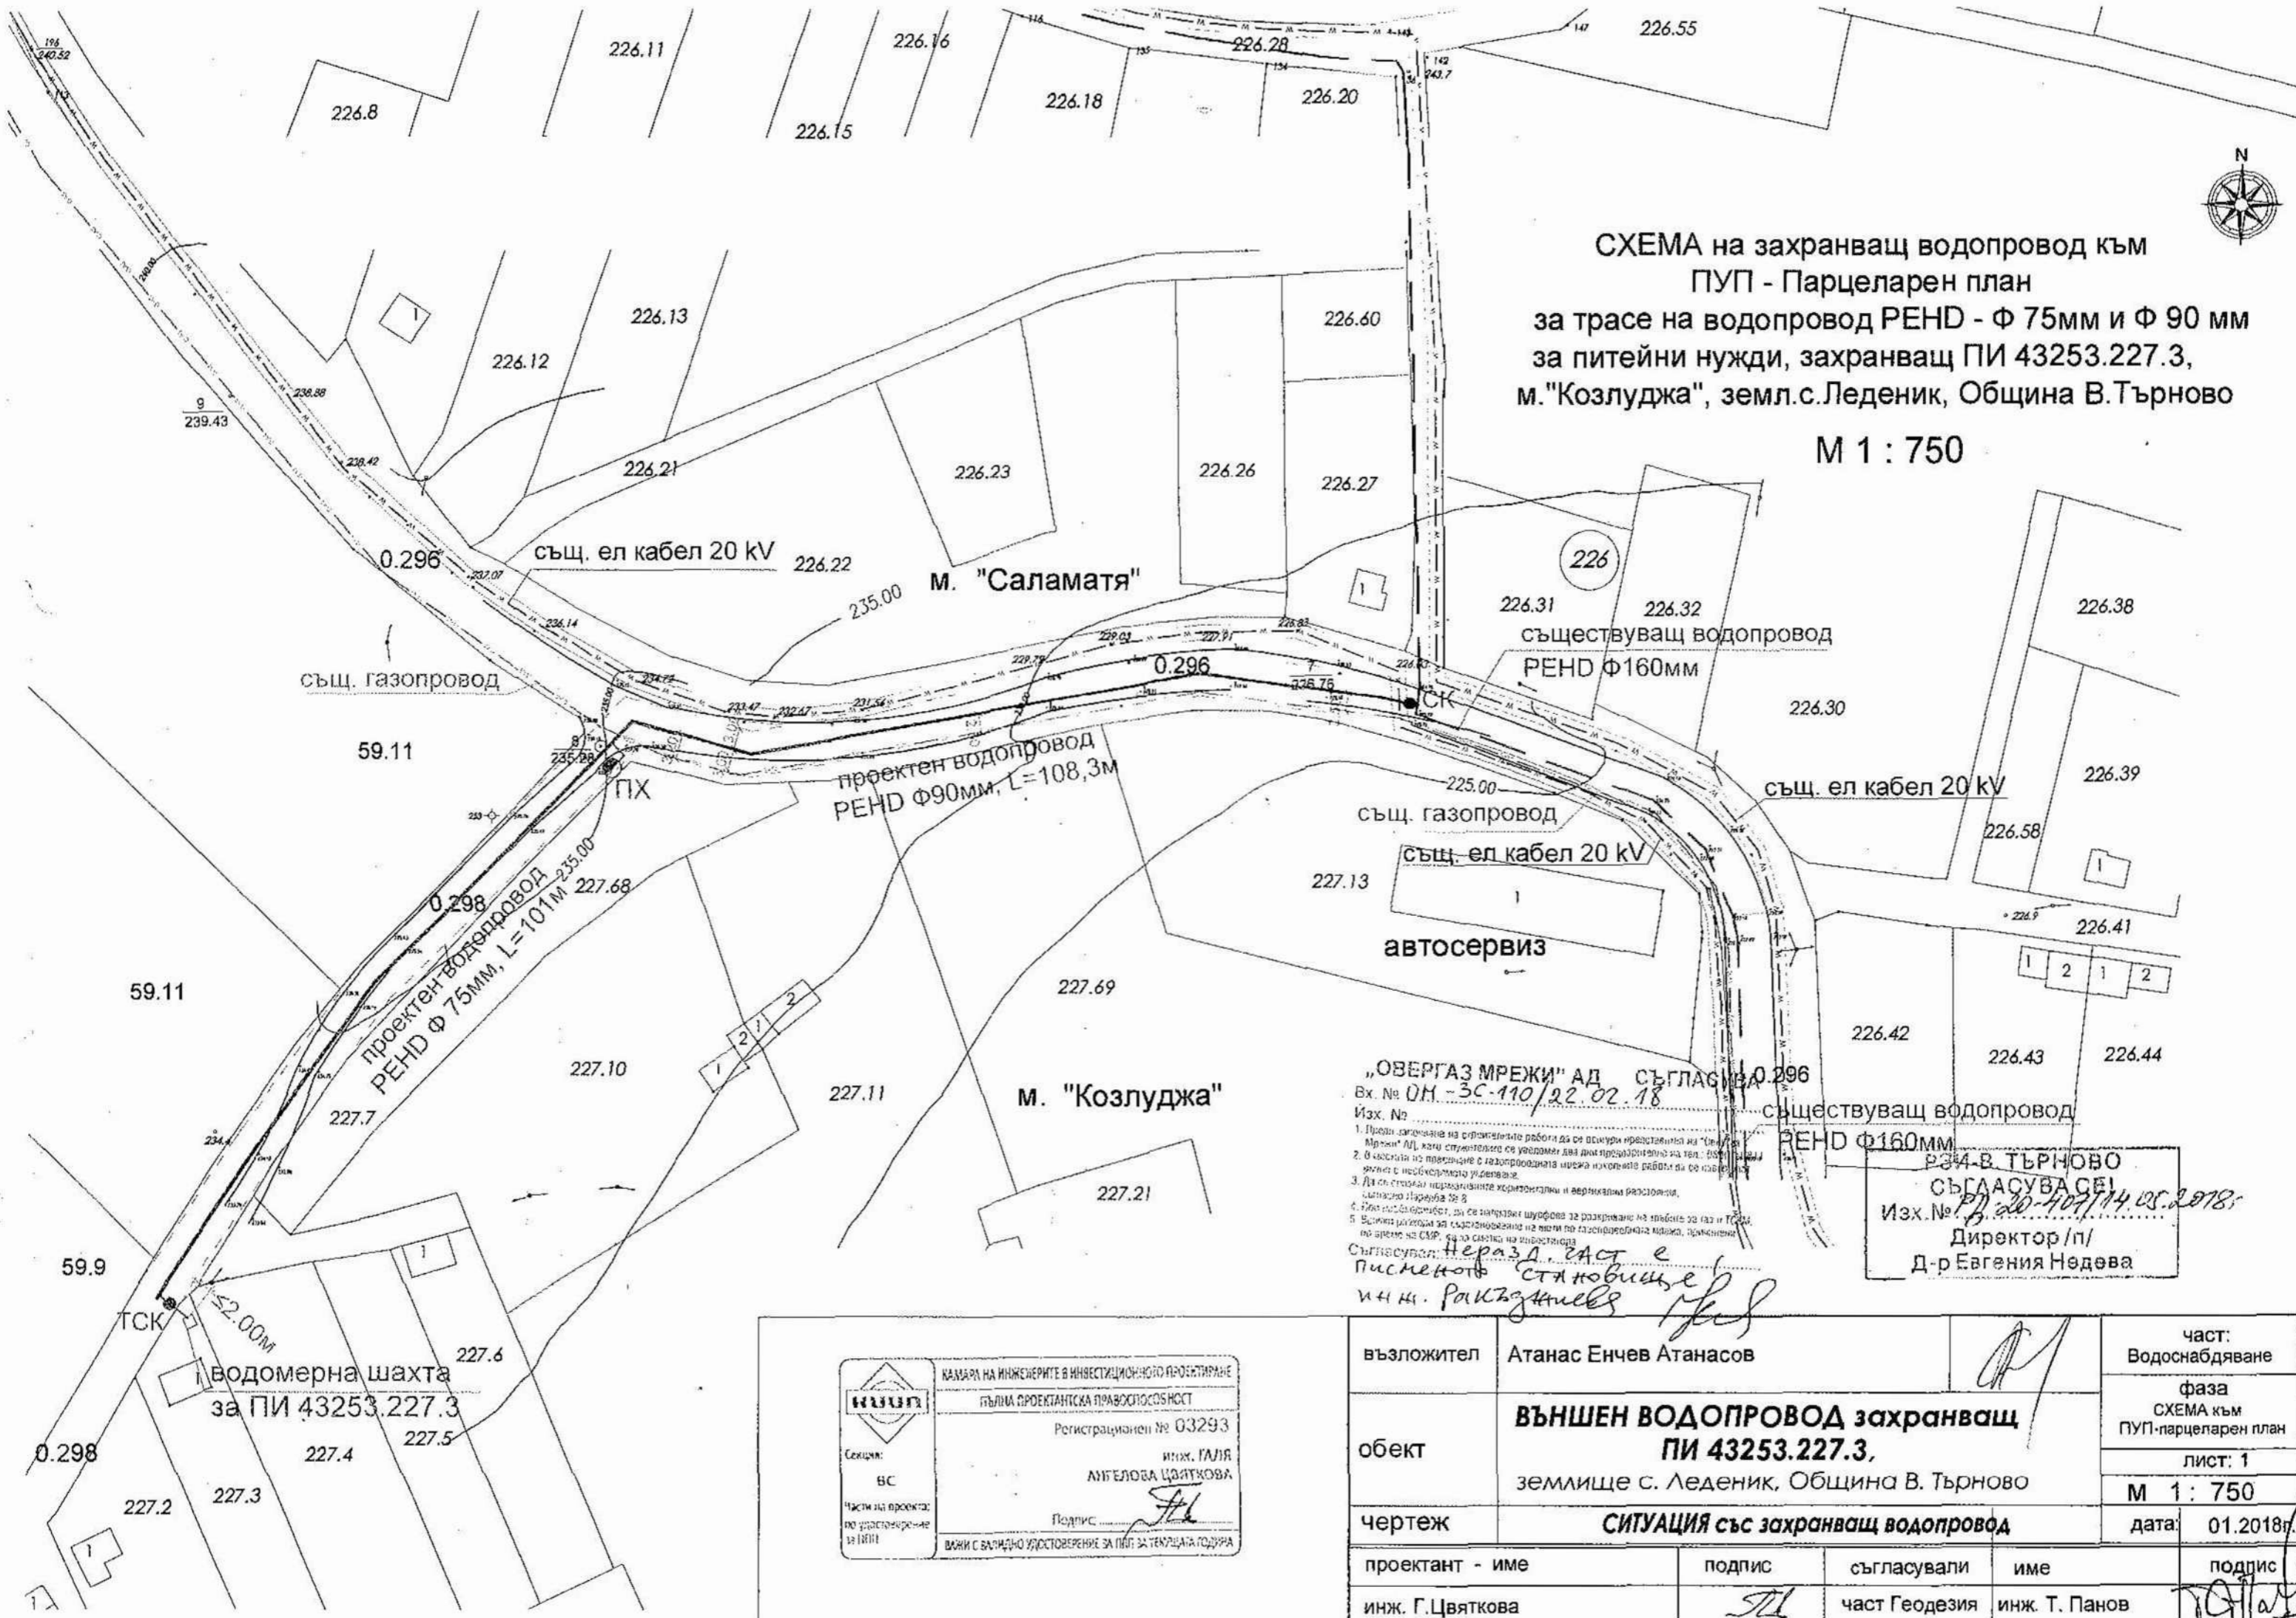


СХЕМА на захранващ водопровод към ПУП - Парцеларен план за трасе на водопровод PEHD - Ф 75мм и Ф 90 мм за питейни нужди, захранващ ПИ 43253.227.3, м."Козлуджа", земл.с.Леденик, Община В.Търново

М 1 : 750

„ОБЕРГАЗ МРЕЖИ“ АД СЪГЛАСУВА О.296
Вх. № ОМ-ЗС-110/22.02.18
Изм. №

1. Предпоставяне на сградните работи да се осигури представител на "Обергаз мрежи" АД, като стенопис се уредват два дни преди началото на работите.
2. В частта на повредите с газопроводната мрежа нахвалите работи да се правят единствено с необходимата уредба.
3. Да се спазват нормативните хоризонтални и вертикални разстояния, съгласно Наредба № 8.
4. Не се допуска работата да се извършва в шурфов за разкриване на трасето за газ и ТСО.
5. Всички работи за съхраняване на мрежа по газопроводната мрежа, приключени по време на СМР, да се съхраняват на място.
Съгласувал: *Неразла* *Евст* е
Писменото *Евст* *Новице*
и ищ. *Ракъз* *Зимев*

В. ТЪРНОВО
СЪГЛАСУВА СЕ!
Изм. № *РД-20-407/14.05.2018*
Директор /п/
Д-р Евгения Недева

КАМАРА НА ИНЖЕНЕРИТЕ В ИНВЕСТИЦИОННО ПРОЕКТИРАНЕ
ГЪЛМА ПРОЕКТАНТСКА ПРАВОСПОСОБНОСТ
Регистрационен № 03293
инж. ГАЛИЯ
МИГЕЛОВА ЦВЯТКОВА
Подпис: *Галия Мигелова*
ВАЖИ С ВАЛИДНО УДОСТОВЕРЕНИЕ ЗА ПИП ЗА ТЕКУЩАТА ГОДИНА

възложител	Атанас Енчев Атанасов			част:	Водоснабдяване
обект	ВЪНШЕН ВОДОПРОВОД захранващ ПИ 43253.227.3, землище с. Леденик, Община В. Търново			фаза	СХЕМА към ПУП-парцеларен план
чертеж	СИТУАЦИЯ със захранващ водопровод			лист:	1
проектант - име	инж. Г.Цвяткова	подпис	<i>ГЦ</i>	съгласували	име
				част Геодезия	инж. Т. Панов
				име	подпис
					<i>Т.Панов</i>
				дата:	01.2018г.