


Инженерно-геоложки профил по линията С-С

СЗ

ЮИ

Условни обозначения:

Q <sub>5</sub>		Почвен слой
Q <sub>d1</sub> Q <sub>2-3</sub>		Глина, прахова с варовити конкреции, железни оксиди и хидрооксиди, кафрява
Q <sub>d1</sub> Q <sub>2-3</sub>		Глина прахово-песъчлива, с варовити включения и скални късове, светло кафрява
e K <sub>1</sub> <sup>b</sup>		Варовици афанитови, изветрели, сиви

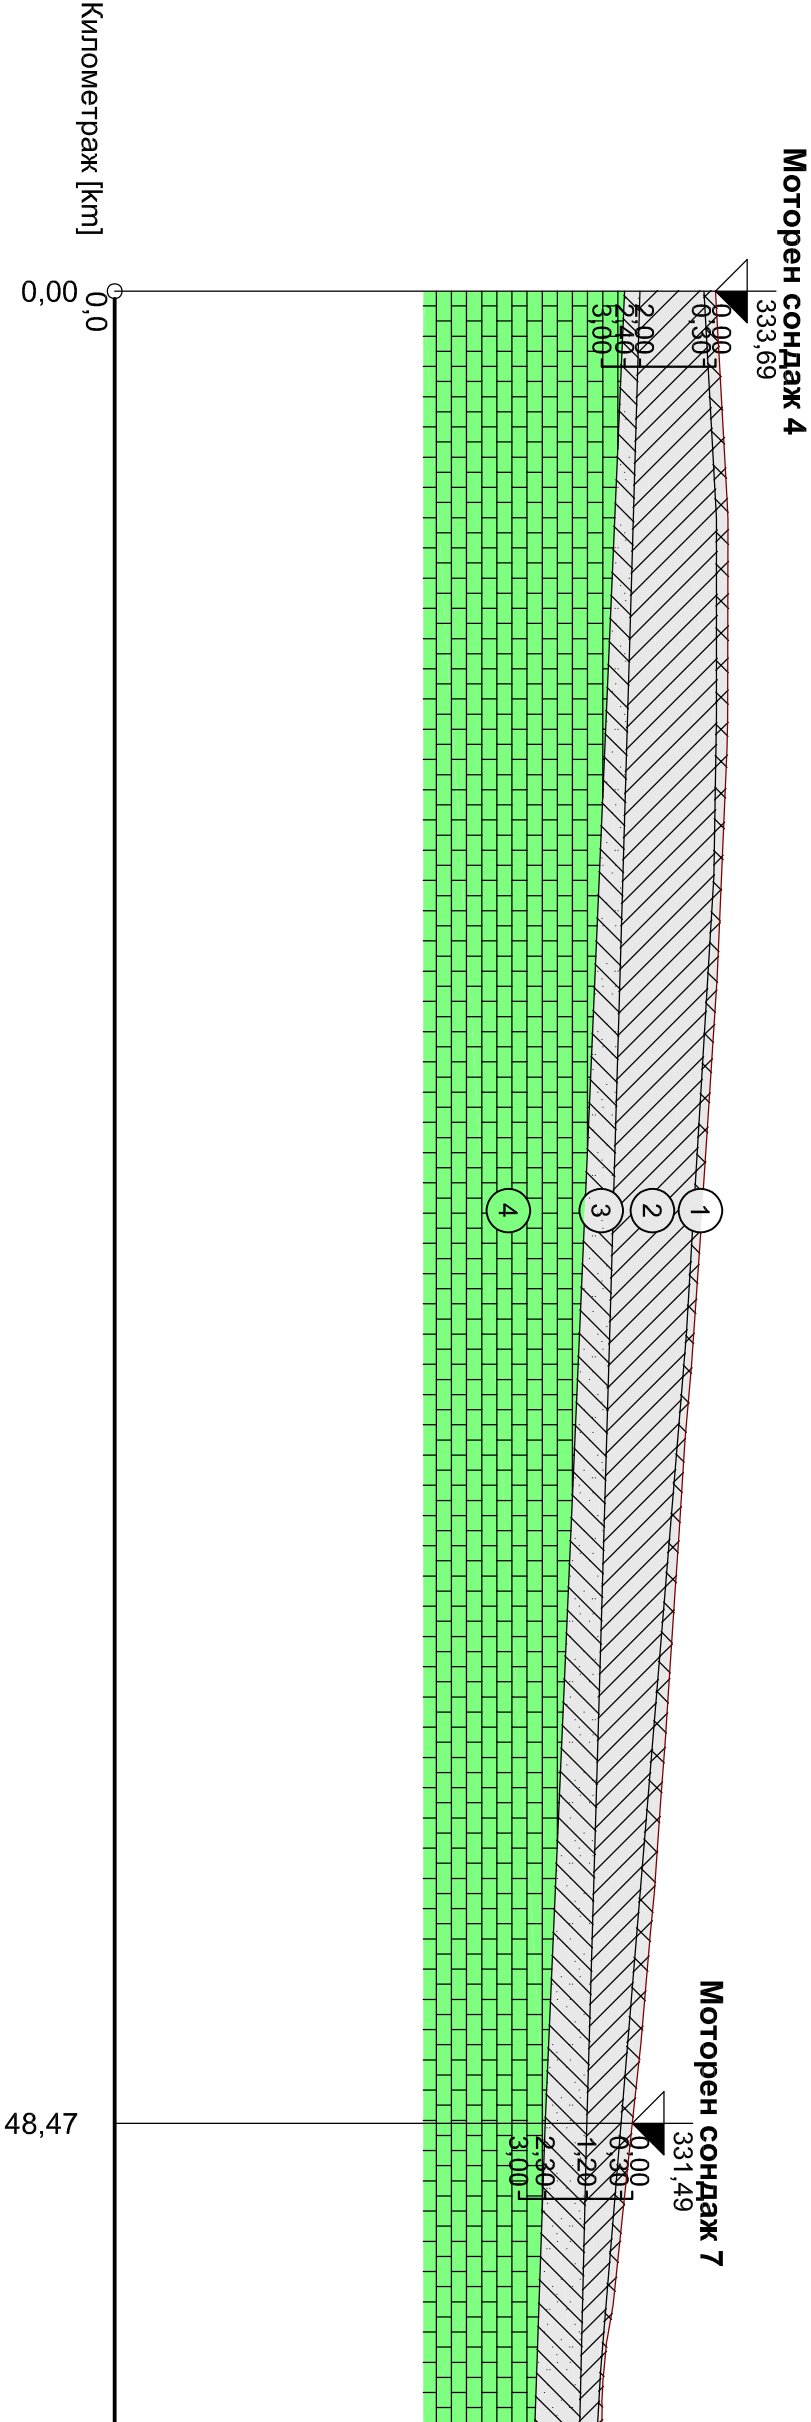

"ГЕОЗАЩИТА" ЕООД - КЛОН ПЛЕВЕН			
гр. ВЕЛИКО ТЪРНОВО ОБЛАСТ ВЕЛИКО ТЪРНОВО			
Обект: „Инженерно-геолошко и хидрогеолошко проучаване в района на гробищен парк в гр. Велико Търново“			
Инженерно-геоложки профил по линията С-С			
Гл. инженер:	инж. А. Стефанов	Приложение № 4.5	
Съставил:	инж. Вл. Петков	Мв 1:200; Мп 1:200	
		м.07.2020 год.	