


Инженерно-геоложки профил по линията В-В

СЗ

ЮИ

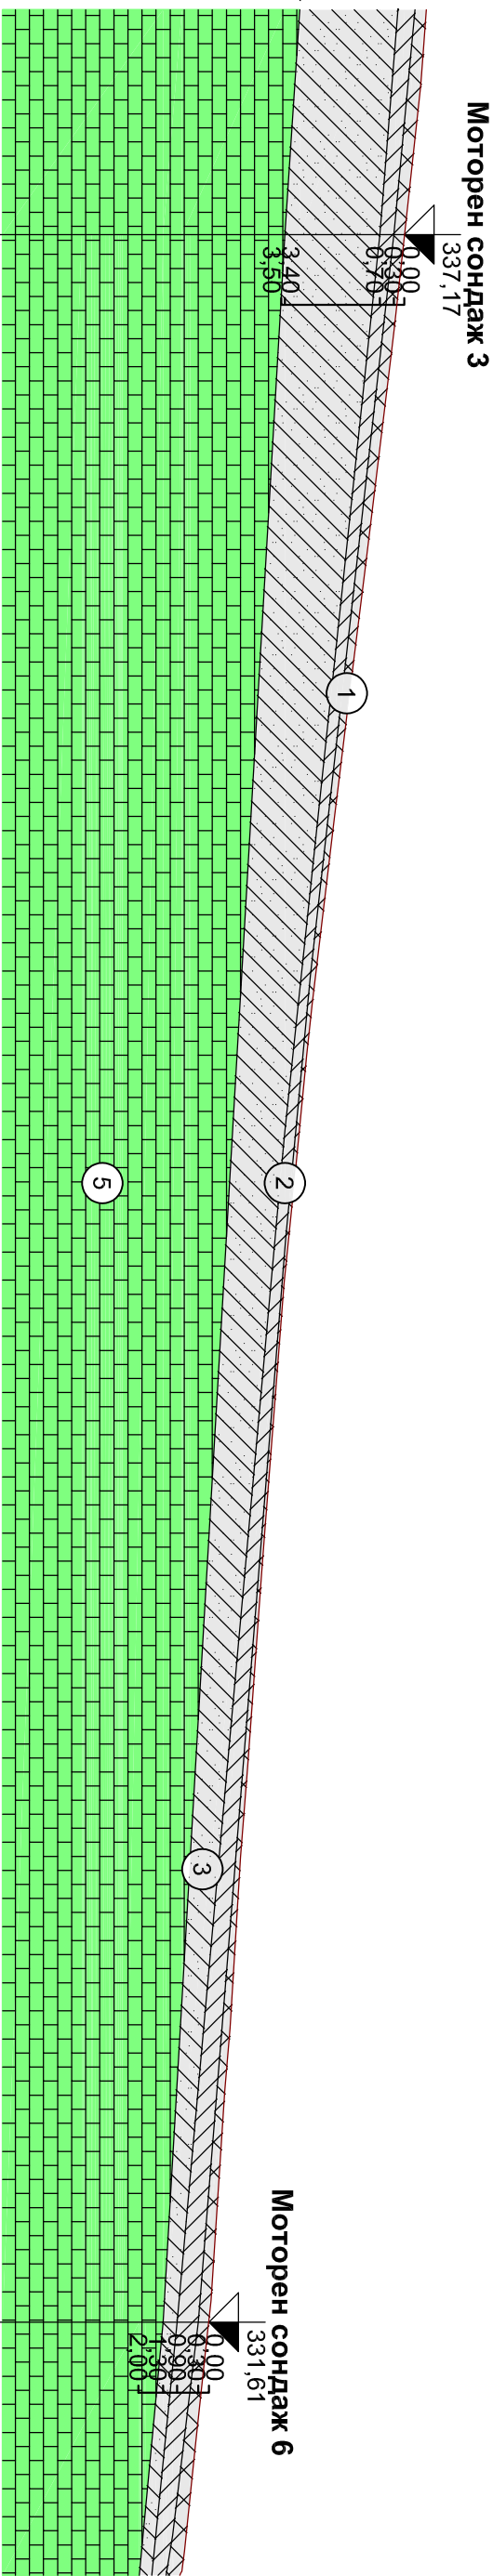

Километраж [km]

0,0

17,52

76,94

Условни обозначения:

Q ₅	1	Почвен слой
Q ₂₋₃ ^{dl}	2	Глина, прахова с варовити конкреции, желязни оксиди и хидрооксиди, кафява
Q ₂₋₃ ^{dl}	3	Глина прахово-песъчлива, с варовити включения и скални късове, светло кафява
e K ₁ ^b	5	Варовици афанитови, изветрели, сиви

"ГЕОЗАЩИТА" ЕООД - КТОН ПЛЕВЕН			
гр. ВЕЛИКО ТЪРНОВО ОБЛАСТ ВЕЛИКО ТЪРНОВО			
Обект: „Инженерно-геолошко и хидрогеолошко проучване в района на гробищен парк в гр. Велико Търново“			
Инженерно-геоложки профил по линията В-В			
Гл. инженер:	инж. А. Стефанов	Приложение № 4.4	
		Mv 1:200; Mh 1:200	
Съставил:	инж. Вл. Петков	м.07.2020 год.	